


# VZOROVÉ PŘÍČNÉ ŘEZY 1:

## MS2 - 8/5


V PŘÍMÉ, V MÍSTĚ VJEZDOVÉ B

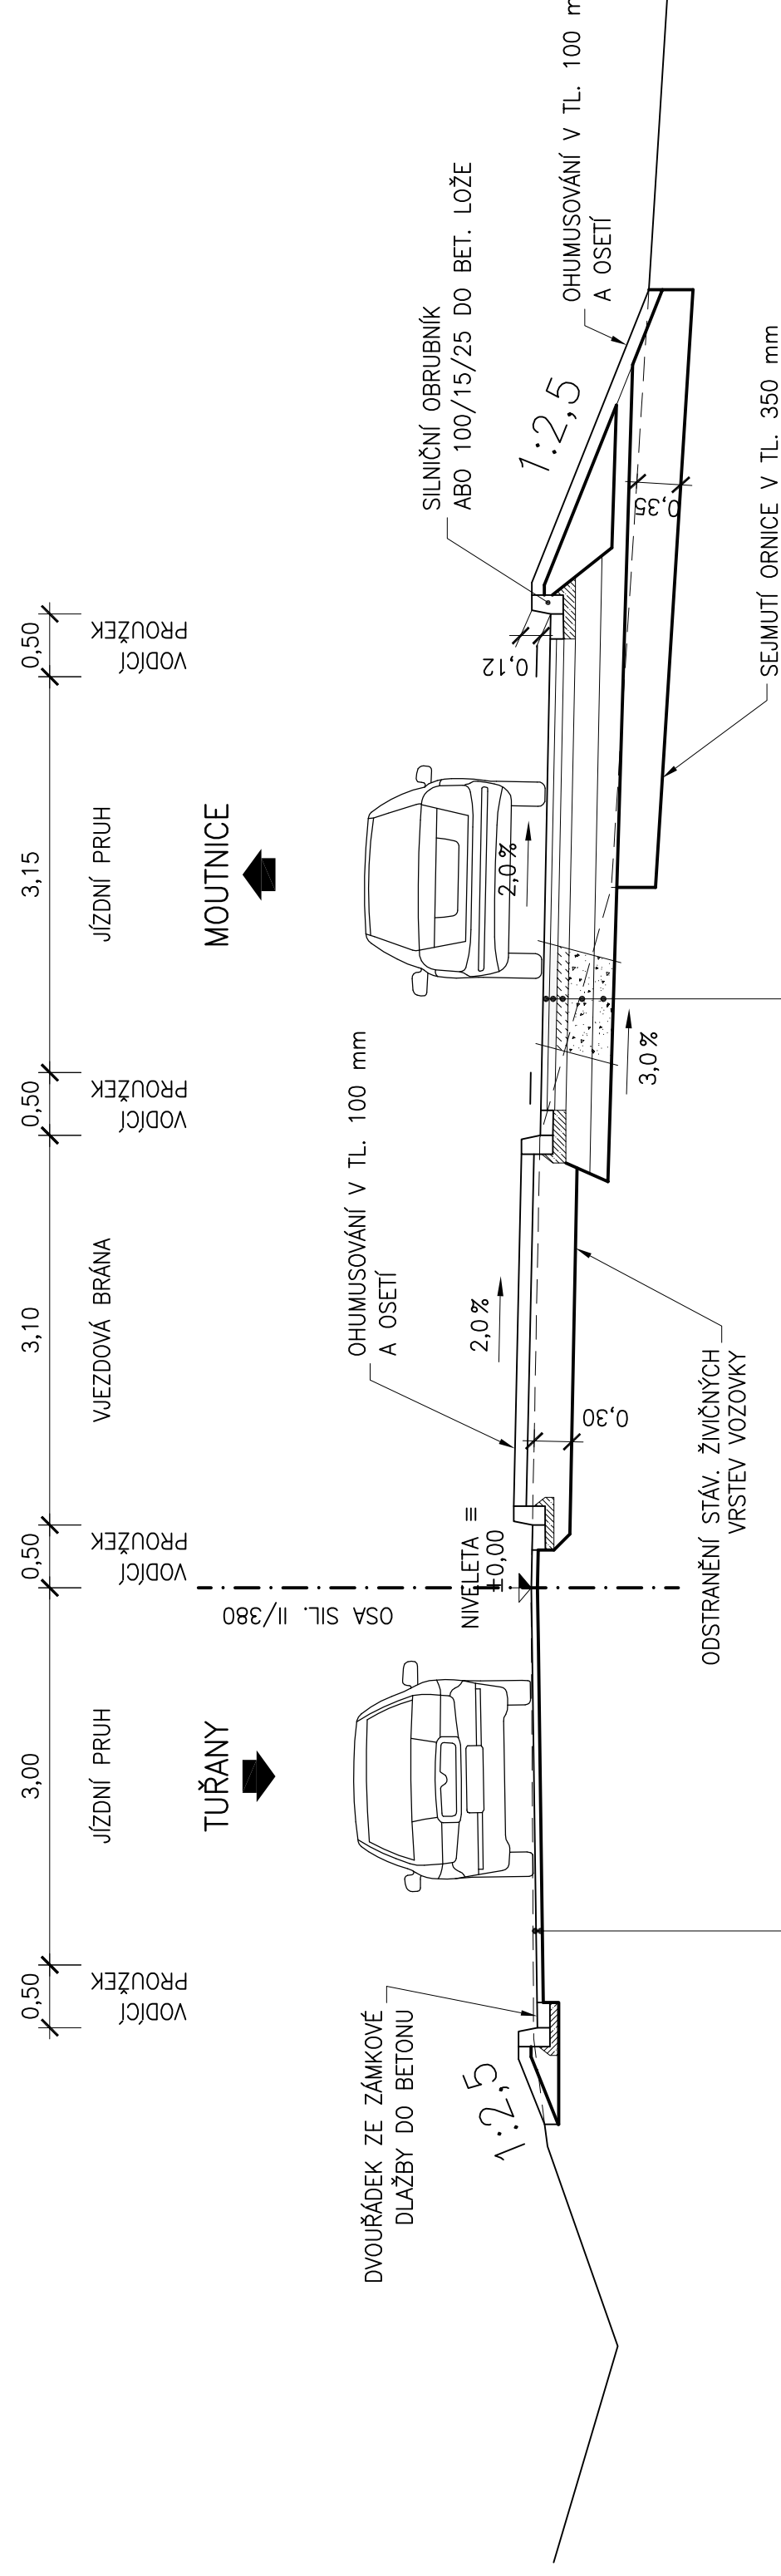

ASFALTOVÝ BETON	STŘEDNĚZRNÝ	ABS	1
ASFALTOVÝ BETON	HRUBOZRNÝ	ABH	1
OBALOVANÉ	KAMENIVO STŘEDNĚZRNÉ	OKS	1
ŠTERKODRT		ŠD	20
ŠTERKODRT		ŠD	MIN. 13
UPRAVNĚNÁ PŮDA			MIN. 4
CELKEM			MIN. 55

## MS2 - 8/5


V PŘÍME

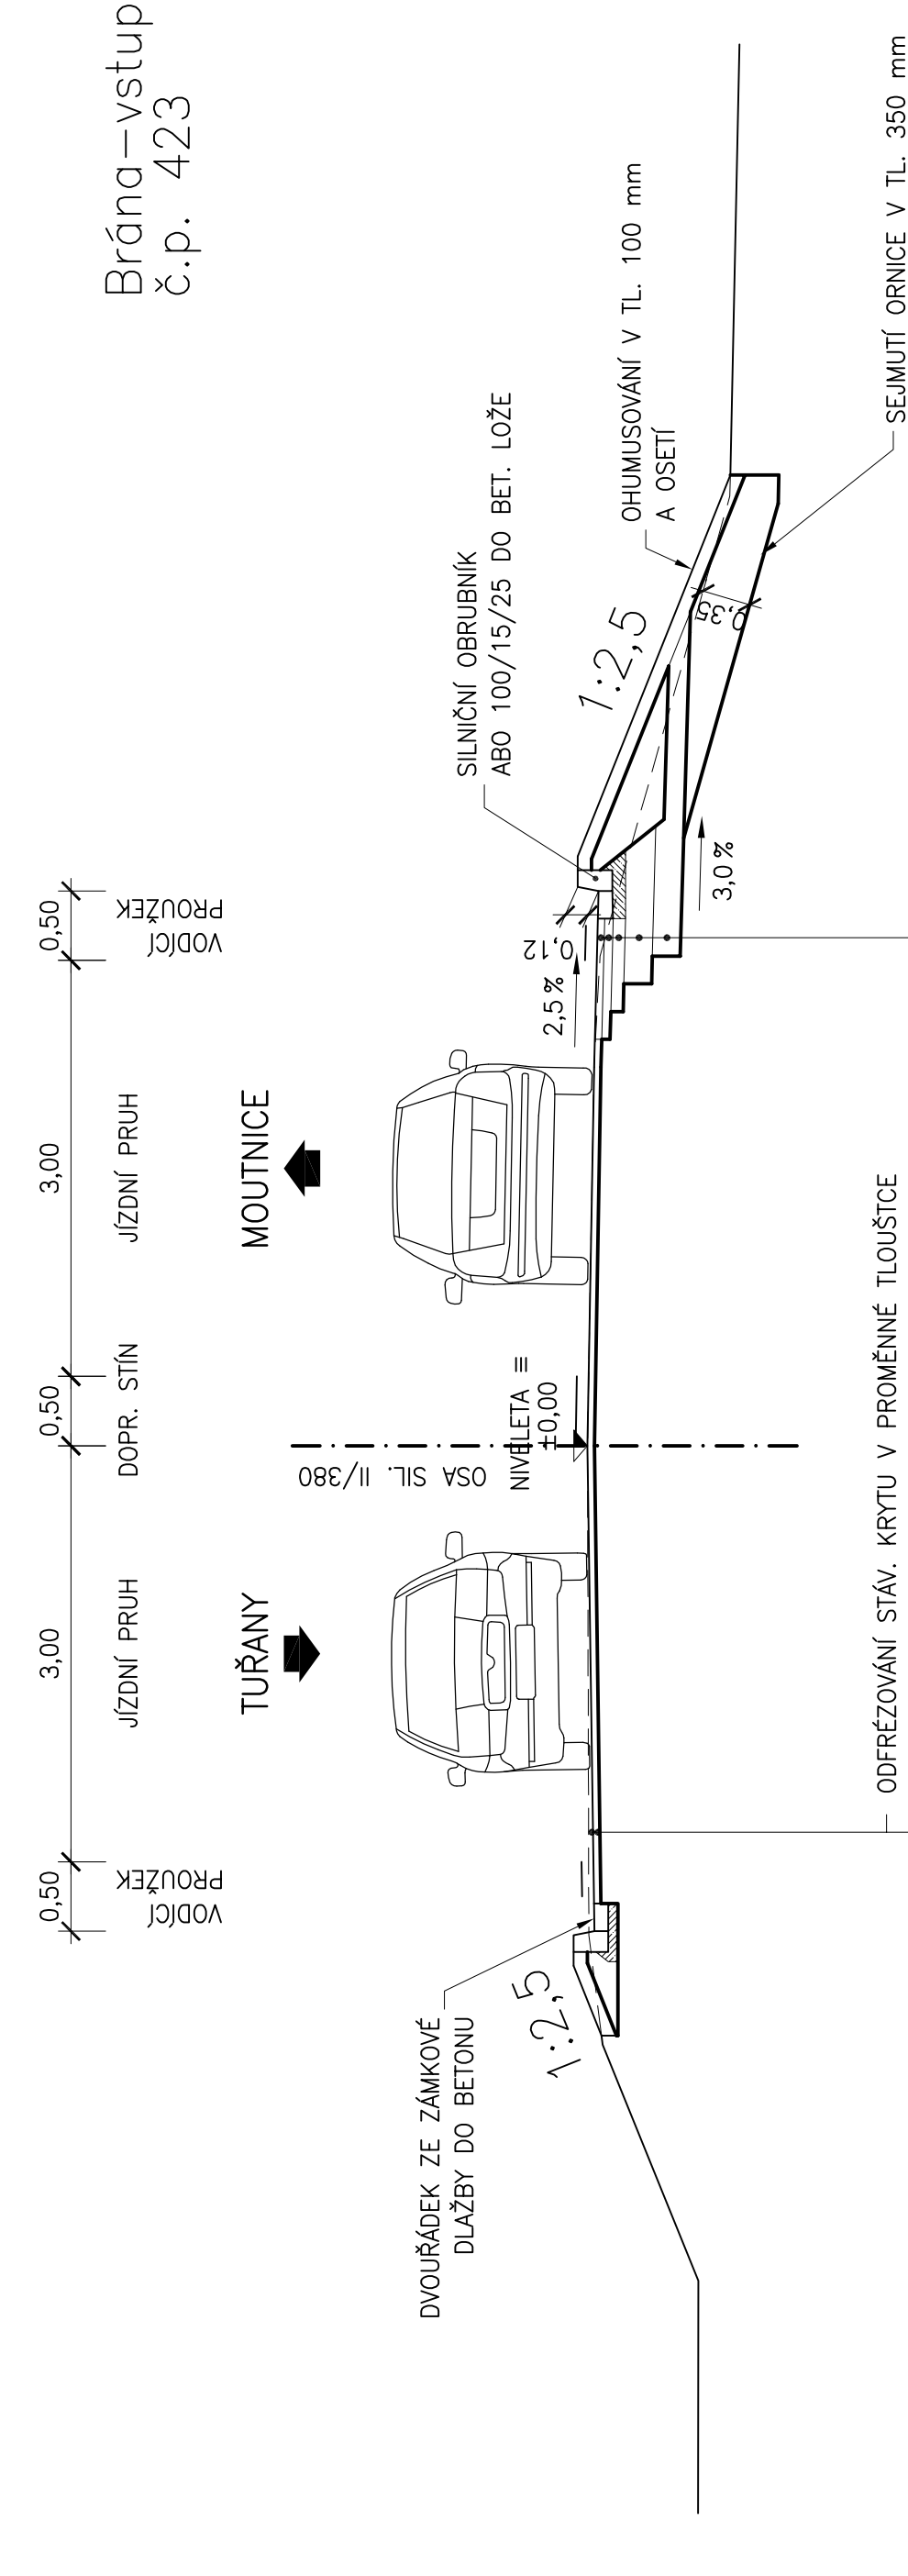

CELKEM 50 mm

2,50

## NÁSTUPIŠTĚ

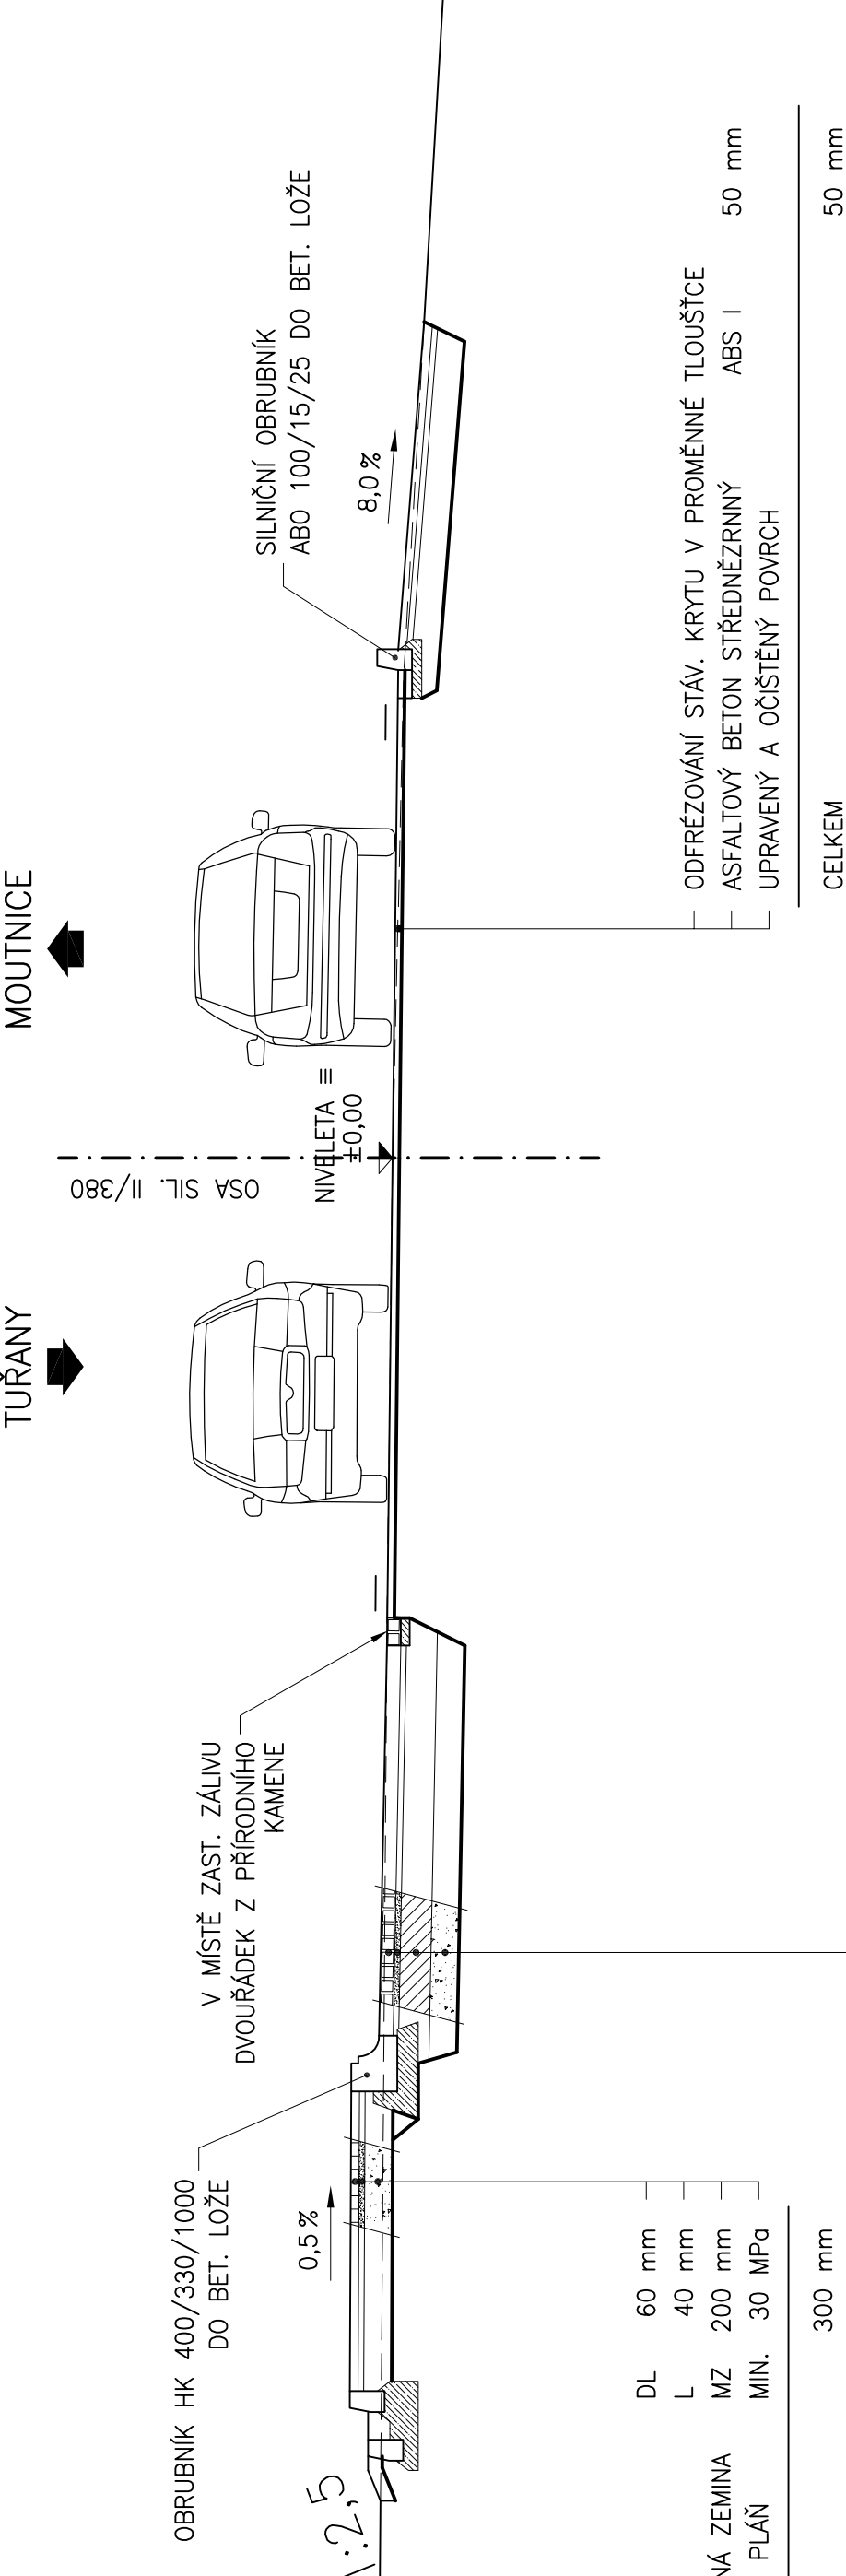

LOZ ZL. STĚROVNÍ	L	220 m
MECHANICKÝ ZPEVNĚNÝ KAMENIVO	MZK	MIN. 200 m
ŠTERKODŘ	ŠD	MIN. 45 MĚ
UPRAVENÁ ZHUTNĚNÁ PLÁŇ		MIN. 560 m
CELKEM		

SKLADBA VJEZDŮ PRO OSOBNÍ AUTA	DL
ZÁMKOVÁ DLAŽBA	L
LOŽE	MZ
MECHANICKY ZPEVNĚNÁ ZEMINA	

SOUŘADNICOVÝ SYSTÉM JT  
VÝŠKOVÝ SYSTÉM BPV

