



PŘEHLEDNÁ SITUACE

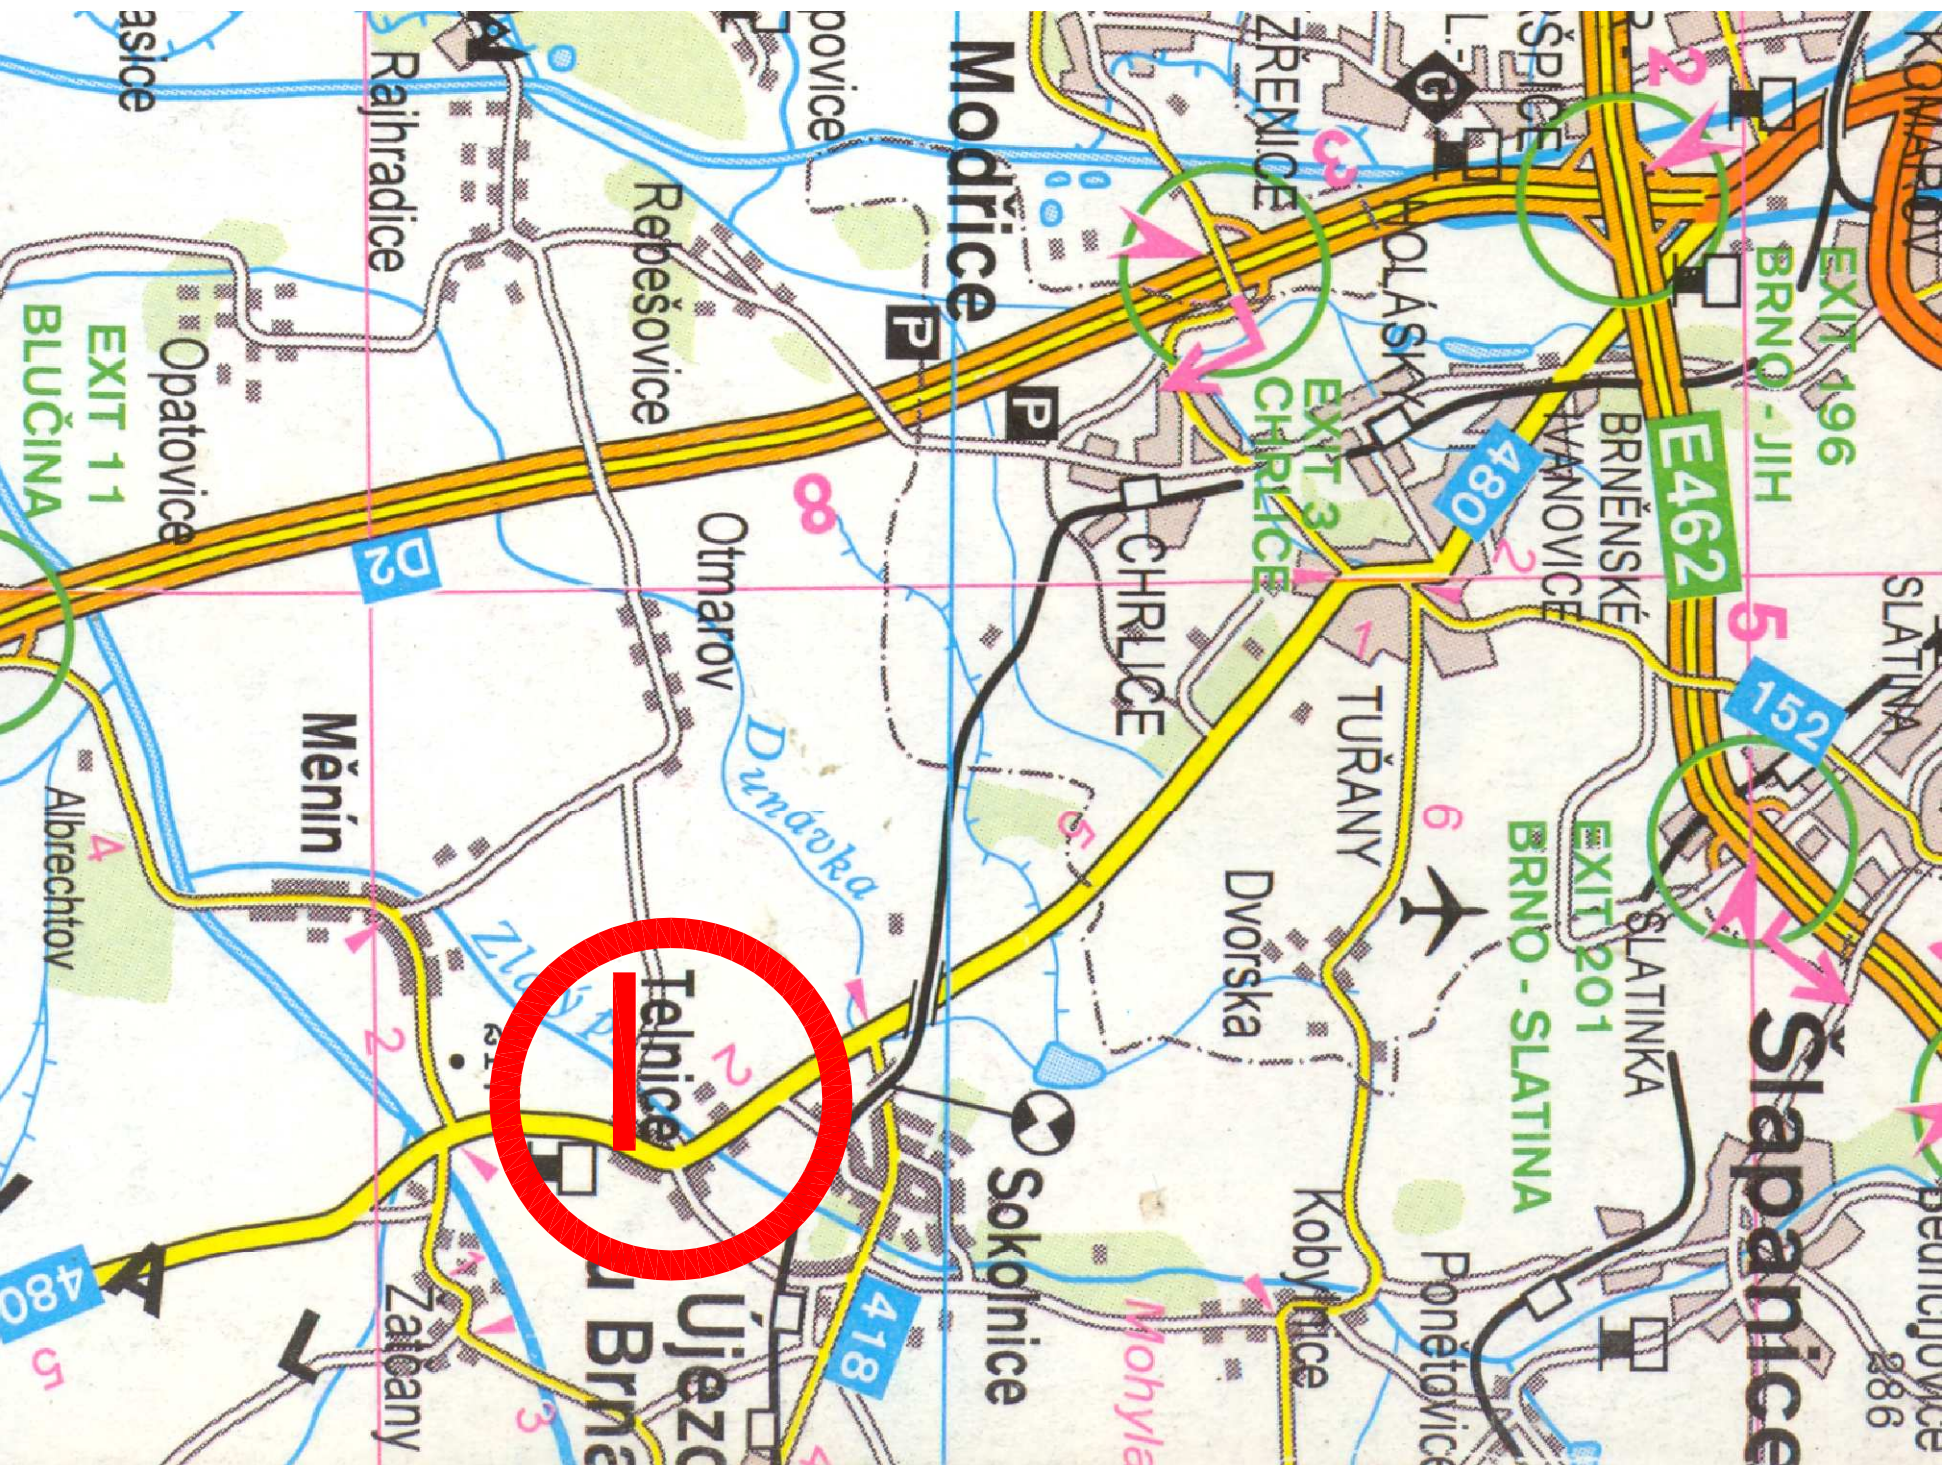

	
RYBÁK – PROJEKTOVÁNÍ STAVEB, spol. s r.o.	
Havířčkova 139/25a, 602 00 Brno, IČO: 25 32 56 80, Tel./Fax: 543 236 081, e-mail: rybak@rybak.cz	
ČSN EN ISO 9001, č. certifikátu QMS-018-2004	
HLAVNÍ INŽENÝR PROJEKTU :	ING. VÍT RYBÁK <i>Vít Rybák</i>
ZODPOVĚDNÝ PROJEKTANT :	ING. VÍT RYBÁK <i>Vít Rybák</i>
VYPRACOVAL :	ING. PAVEL HAVRÁNEK <i>Pavel Havránek</i>
KONTROLOVAL :	ING. JIŘÍ BEDNAŘÍK <i>Jiří Bednařík</i>
KRAJ :	JIHOMORAVSKÝ
INVESTOR :	SPRÁVA A ÚDRŽBA SILNIC JIHOMORAVSKÉHO KRAJE
OBJEDNATEL :	OBEC TELNICE
AKCE :	II/380 TELNICE, PRŮTAH
PŘEHLEDNÁ SITUACE 1 : 5 000	
DATUM :	V/08
ZAKAZK. Č. :	316-1
FORMÁT :	2 A4
STUPĚŇ :	SOUPRAVA
DŮR	