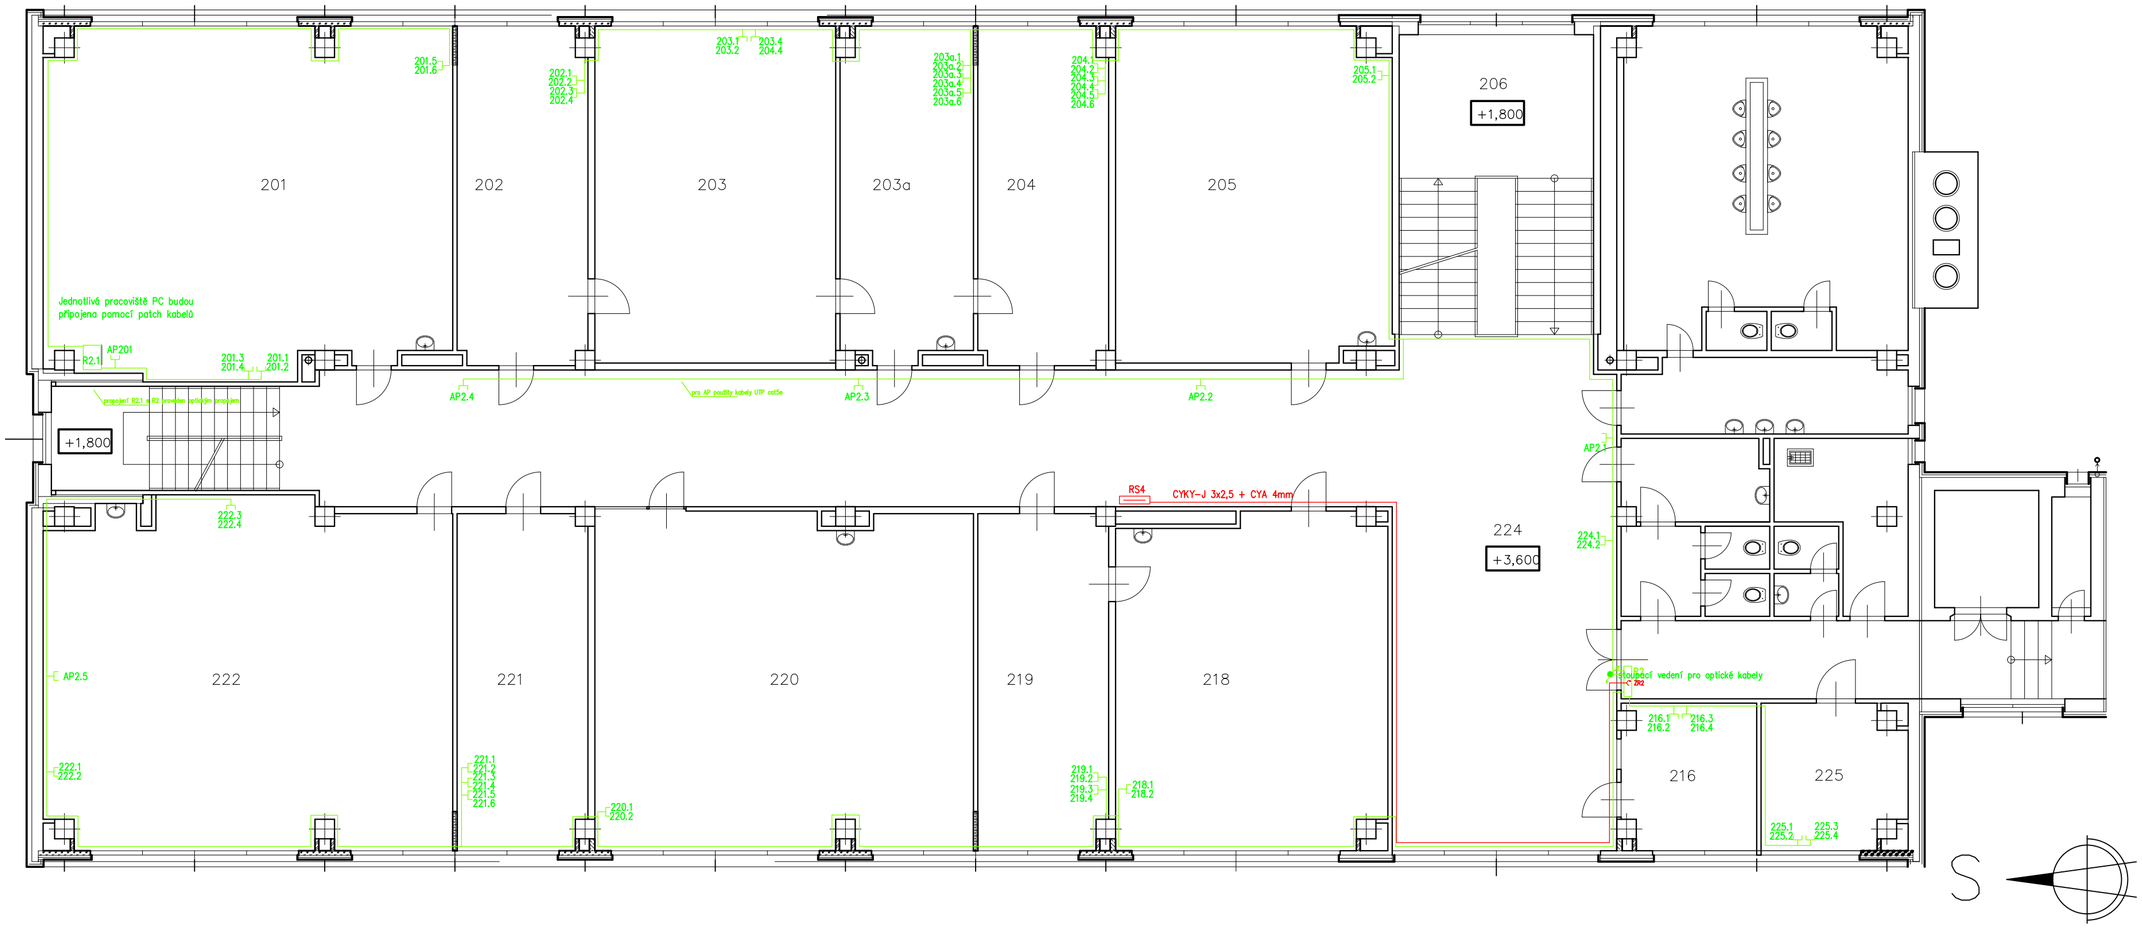

ROZVODNÁ SOUSTAVA: 3+PEN, 3N+PE AC 400V TN-C-S
OCHRANA NEŽIVÝCH ČÁSTÍ DLE ČSN 33 2000-4-41 ed.3:
AUTOMATICKÝM ODPOJENÍM PŘI PORUŠE, PROUDOVÝMI CHRÁNIČI, POSPOJOVÁNÍM

Trasy a prvky silnoproudých a slaboproudých rozvodů jsou orientační. Přesné umístění bude konzultováno s investorem při realizaci.

VED.PROJEKTU:	KONTROLOVAL:	KRESLIL:	V&V ELEKTRO, s.r.o. L.Vojtěcha 76, Boskovice info@vvelektro.cz
Ing.Tomáš Vašulín		Ing.Sylvie Dvořáčková	
INVESTOR:	SŠ ANDRE CITROENA, BOSKOVICE NÁM.9.KVĚTNA 2a, BOSKOVICE		
STAVBA: Modernizace výuky technických oborů a vnitřní konektivity na Střední škole André Citroëna Boskovice, integrovaného regionálního operačního programu pod č. CZ.06.4.59/0.0/0.0/16_075/0011327		FORMÁT:	2x A3
		DATUM:	01/2020
OBJEKT: SO 01 HLAVNÍ BUDOVA		STUPEŇ:	
		ČÍSLO ZAKÁZKY:	SŠ/12/19
NÁZEV VÝKRESU: PUDORYS 2NP		MĚŘÍTKO: 1:100	ČÍSLO VÝKRESU: 04