


-0,830

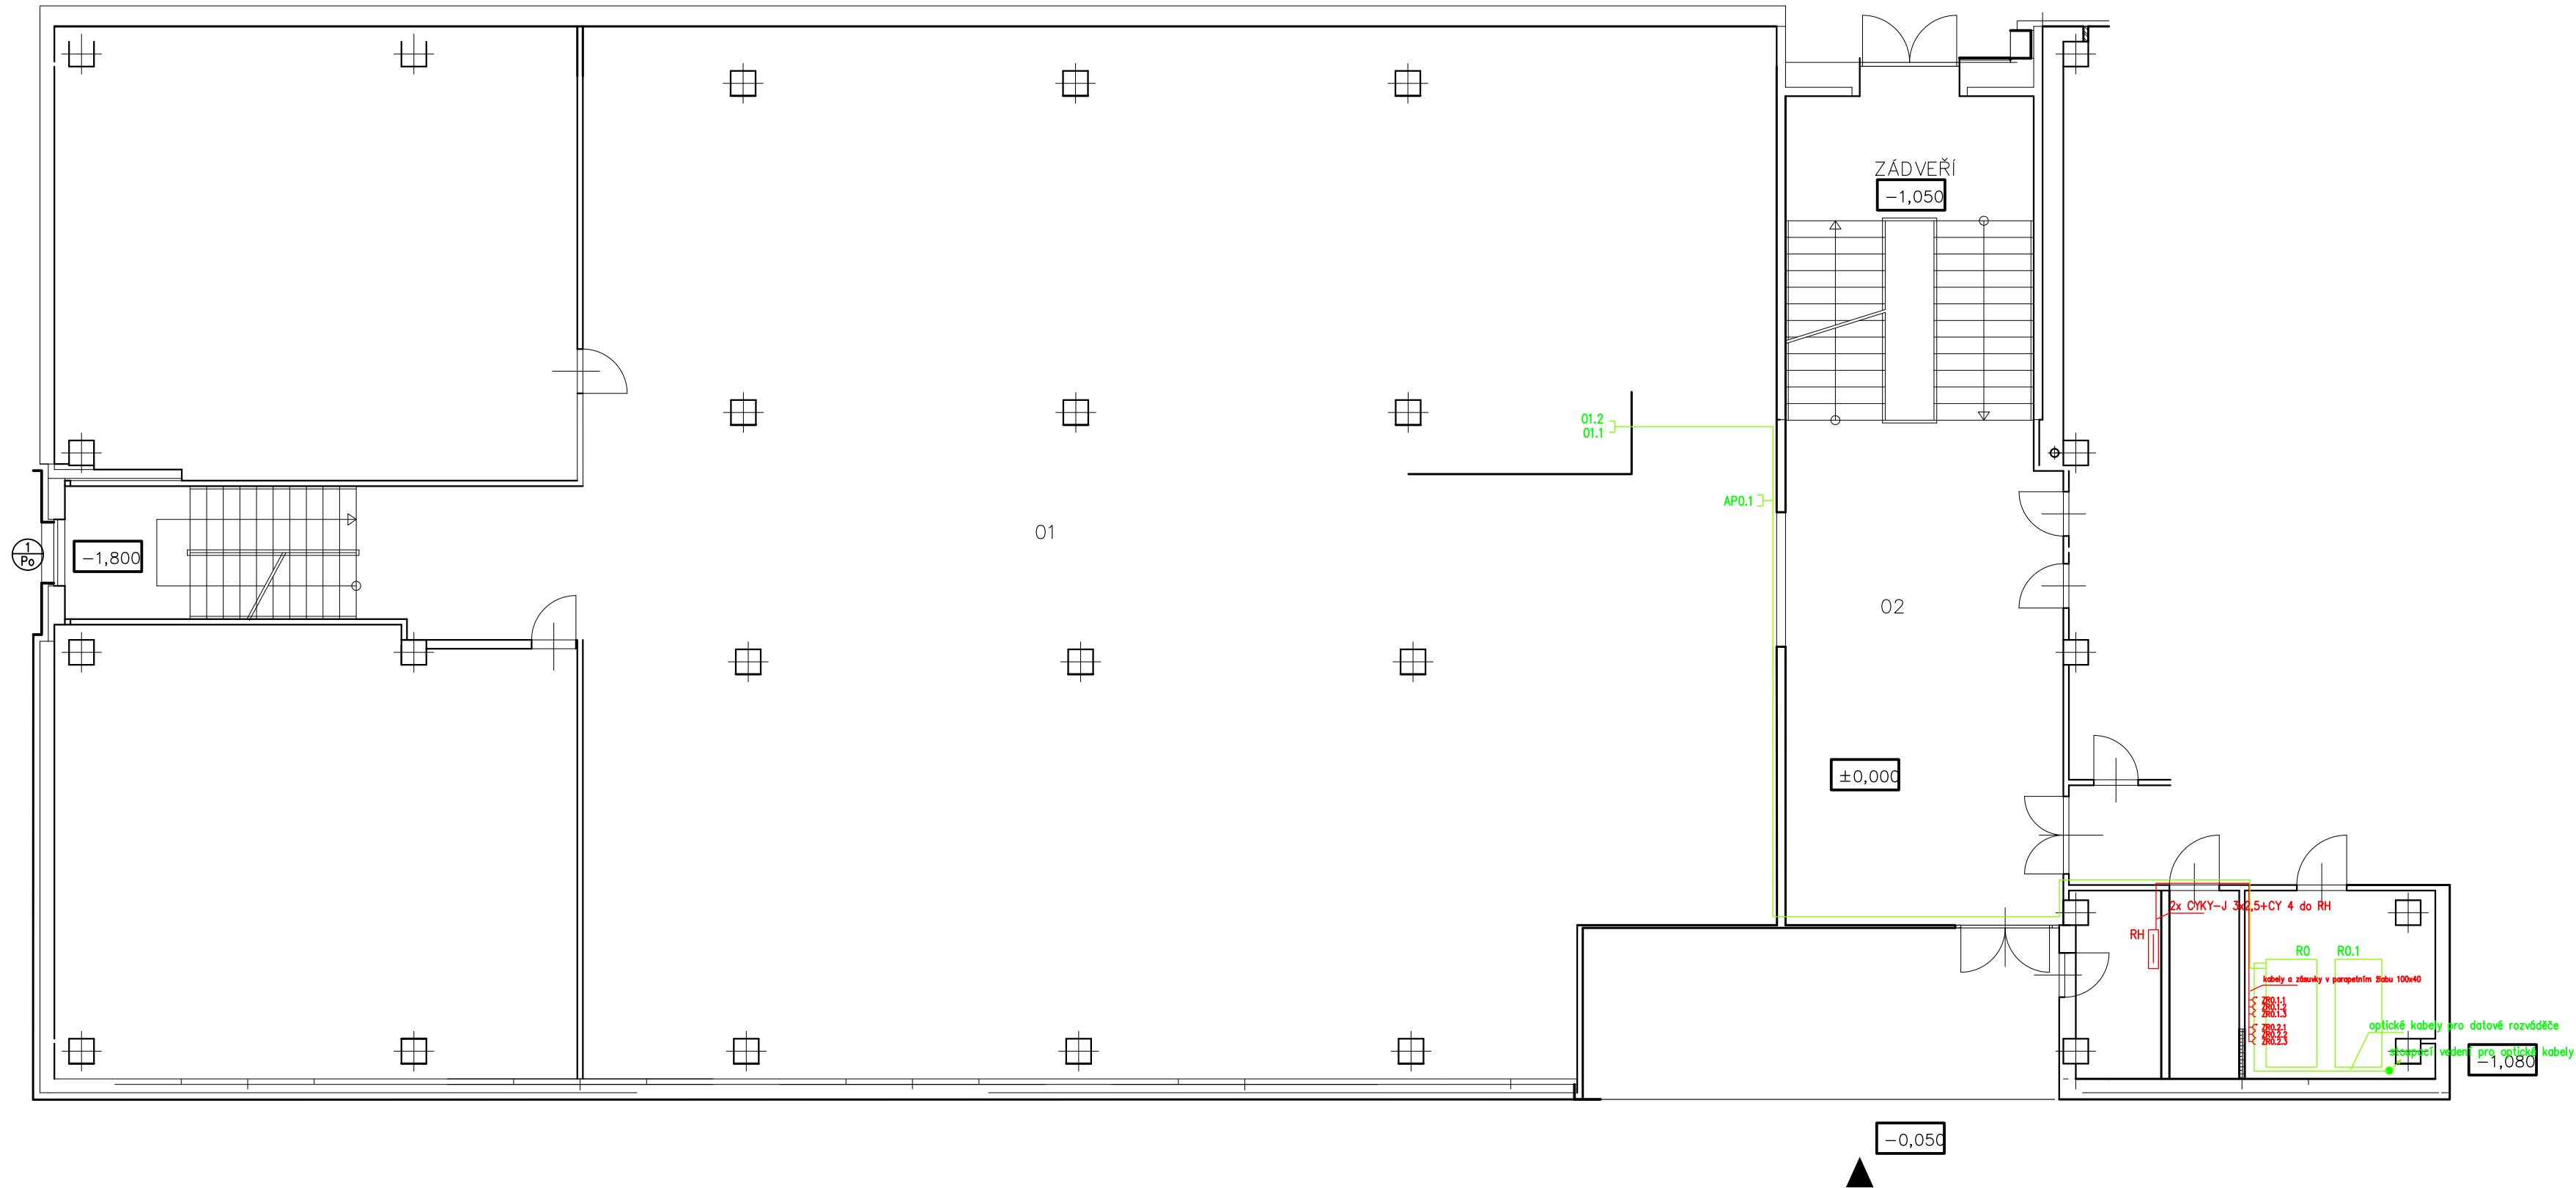

-0,830

-0,050

ROZVODNÁ SOUSTAVA: 3+PEN, 3N+PE AC 400V TN-C-S  
OCHRANA NEŽIVÝCH ČÁSTÍ DLE ČSN 33 2000-4-41 ed.3:  
AUTOMATICKÝM ODPOJENÍM PŘI PORUŠE, PROUDOVÝMI CHRÁNIČI,  
POSPJOJOVÁNÍM

Trasy a prvky silnoproudých a slaboproudých rozvodů jsou orientační. Přesné umístění bude konzultováno s investorem při realizaci.

VED.PROJEKTU:	KONTROLOVAL:	KRESLIL:	V&V ELEKTRO, s.r.o. L.Vojtěcha 76, Boskovice info@vvelektro.cz	
Ing.Tomáš Vašulín		Ing.Sylvie Dvořáčková		
INVESTOR:	SŠ ANDRÉ CITROËNA, BOSKOVICE NÁM.9.KVĚTNA 2a, BOSKOVICE			
STAVBA:	Modernizace výuky technických oborů a vnitřní konektivity na Střední škole André Citroëna Boskovice, integrovaného regionálního operačního programu pod č. CZ.06.4.59/0.0/0.0/16_075/0011327		FORMÁT:	2x A3
OBJEKT:			DATUM:	01/2020
SO 01 HLAVNÍ BUDOVA			STUPEŇ:	
			ČÍSLO ZAKÁZKY:	SŠ/12/19
NÁZEV VÝKRESU:			MĚŘÍTKO:	ČÍSLO VÝKRESU:
PUDORYS 1PP			1:100	02