


KATASTRY
DRUH POVRCHU
SKLONOVÉ POMĚRY

HUSTOPEČE		
ASFALTOVÝ KRYT		
	5,1 %	2,0 %

ŘEZ 1

MĚŘÍTKA 1:100/100

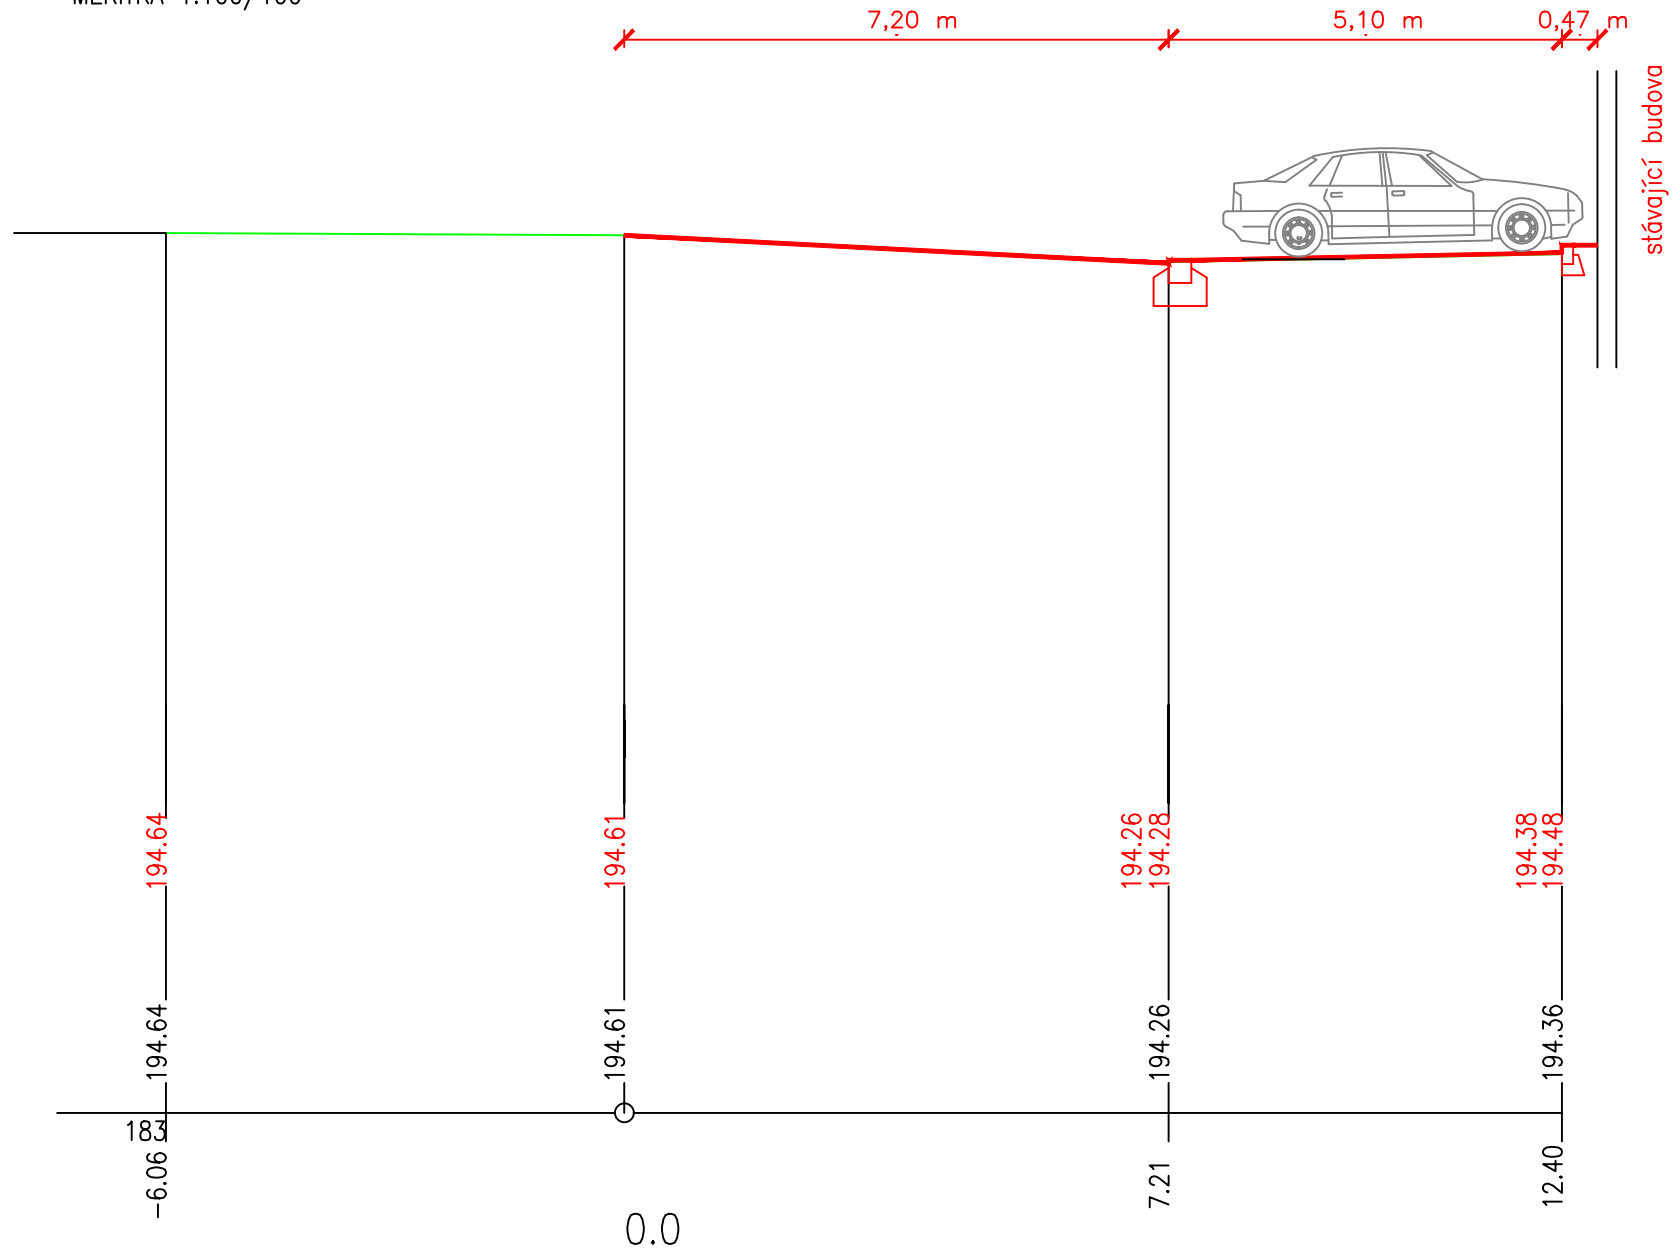

KÓTA NIVELETY KOMUNIKACE

KÓTA PŮVODNÍHO TERÉNU


SROVNÁVACÍ ROVINA

STANIČENÍ [km/m]

HUSTOPEČE				ZELENÁ PLOCHA
ASFALTOVÝ KRYT				
	2,0 %	4,9 %	2,0 %	

ŘEZ 2


MĚŘÍTKA 1:100/100

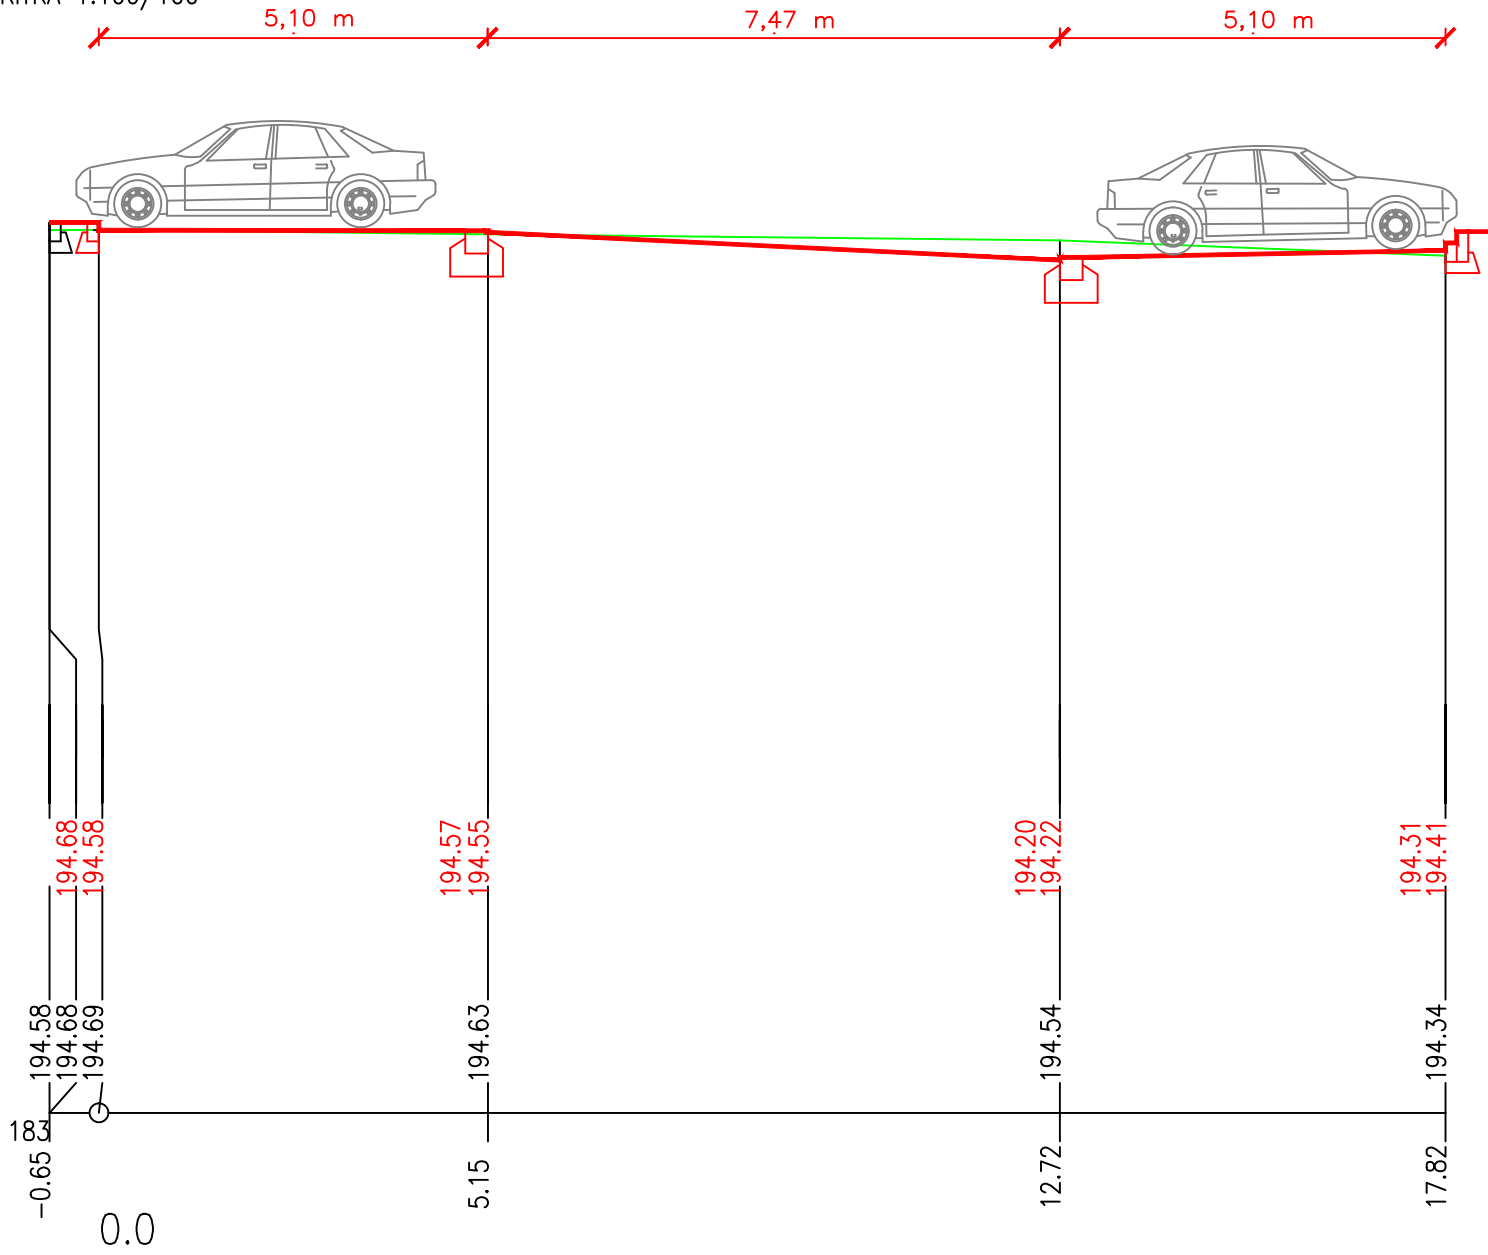


HUSTOPEČE			ZELENÁ PLOCHA
ASFALTOVÝ KRYT			
2,0 %	1,5 %	2,0 %	

ŘEZ 3

MĚŘÍTKA 1:100/100

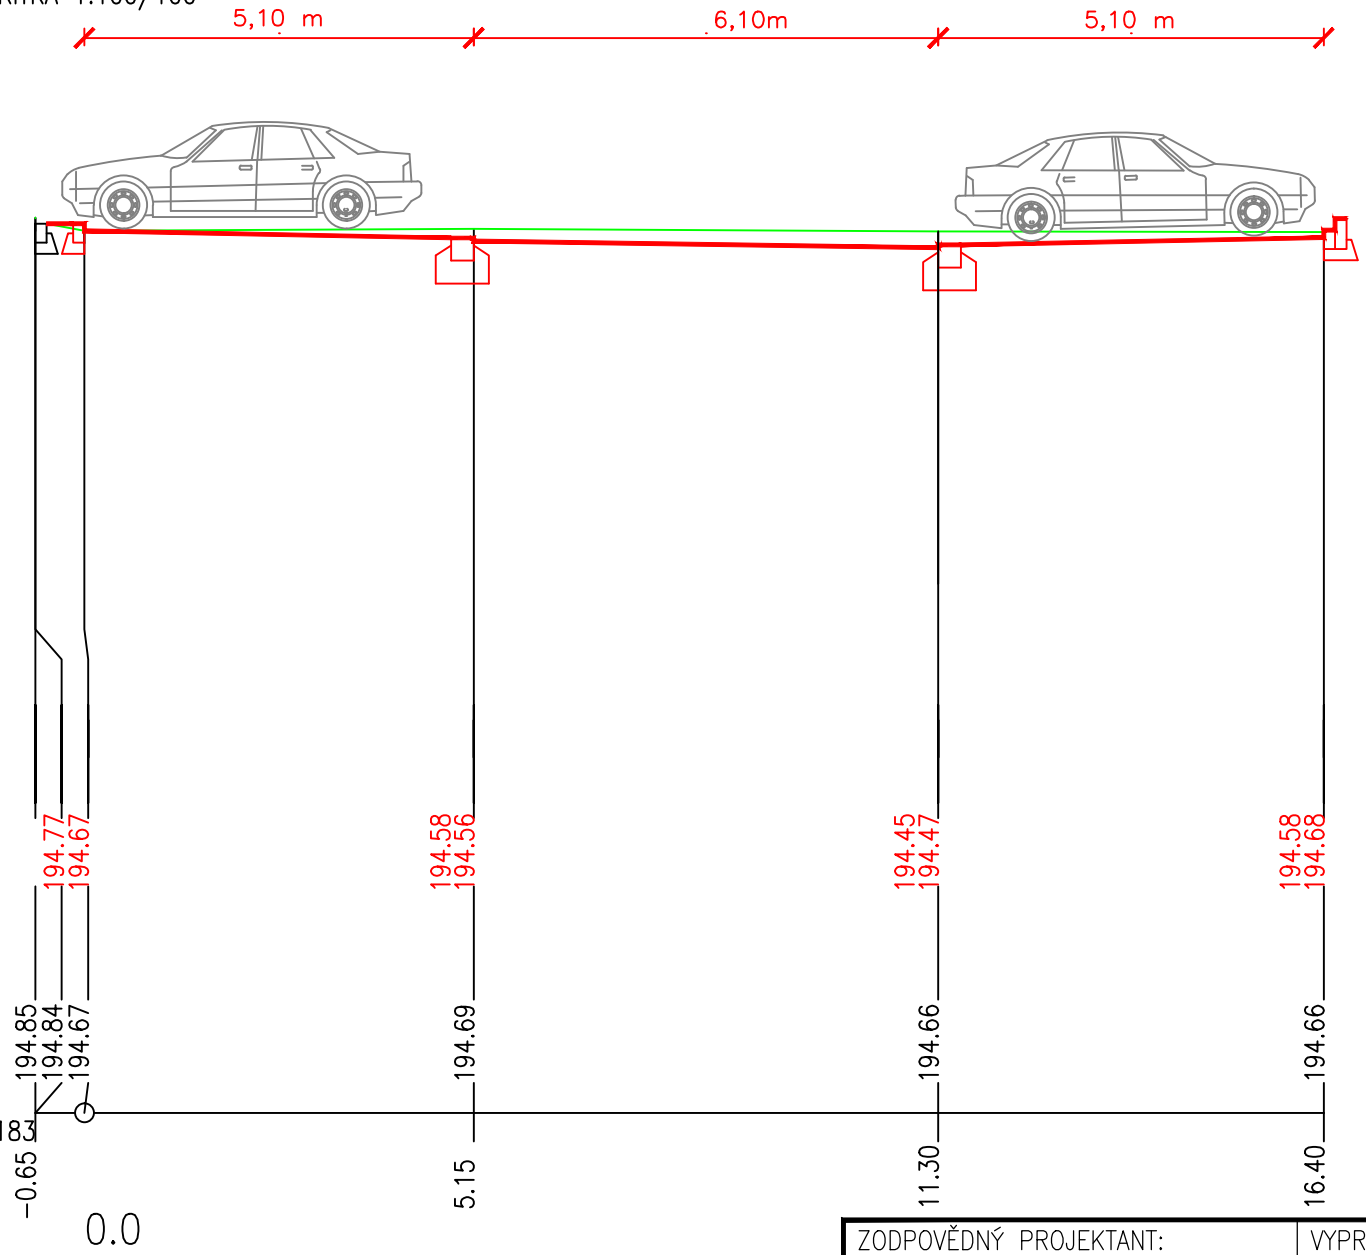

ZODPOVĚDNÝ PROJEKTANT: Ing. Michal Barák	VYPRACOVAL: Ing. Milan Hovězák	CREATIVE BUILDINGS, s.r.o. Čtíradova 187/25 643 00, Brno-Čhrlice	
Místo stavby: Hustopeče, areál Nemocnice Hustopeče, Brněnská 716/41		DATUM:	09/2020
Investor: Nemocnice Hustopeče p.o.		FORMÁT:	4 A4
STAVBA:		STUPEŇ PD:	RDS
REKONSTRUKCE PARKOVIŠTĚ NEMOCNICE HUSTOPEČE		PARÉ:	
NÁZEV VÝKRESU: ŘEZY 1,2,3		MĚŘÍTKO:	Č. VÝKRESU:
		1:100/100	D.3

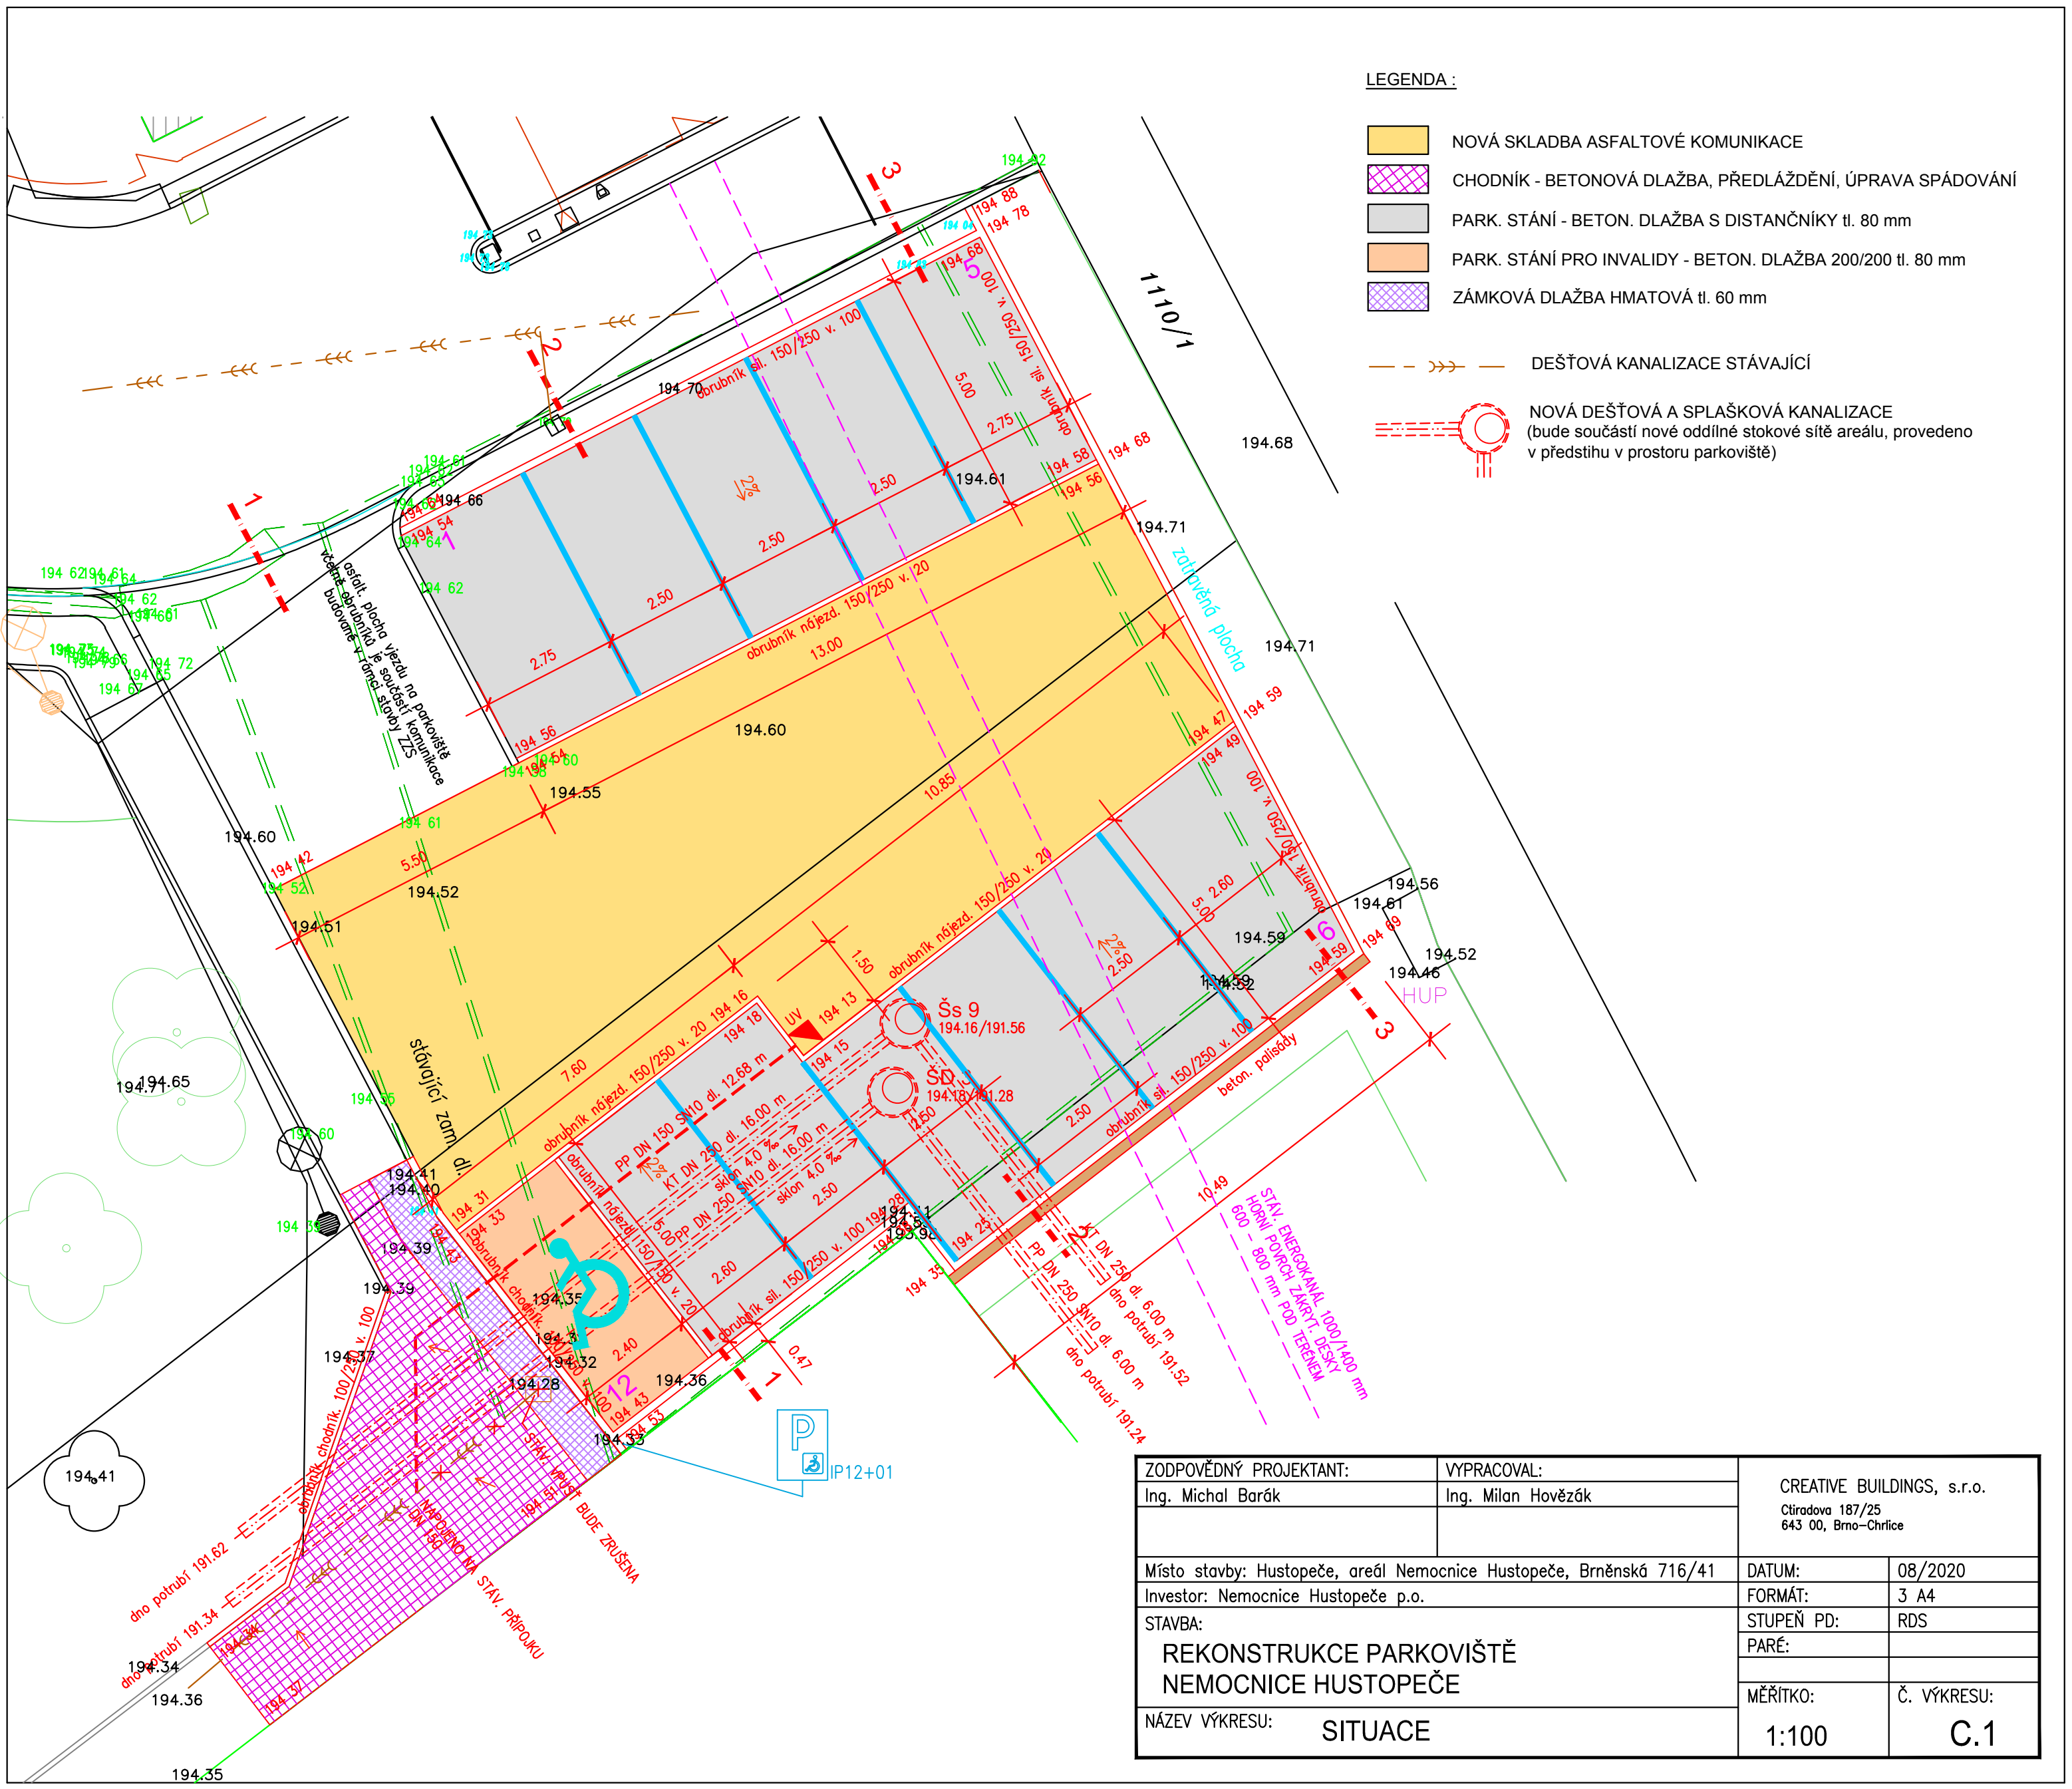

LEGENDA :

NOVÁ SKLADBA ASFALTOVÉ KOMUNIKACE

CHODNÍK - BETONOVÁ DLAŽBA, PŘEDLÁŽDĚNÍ, ÚPRAVA SPÁDOVÁNÍ

PARK. STÁNÍ - BETON. DLAŽBA S DISTANČNÍKY tl. 80 mm

PARK. STÁNÍ PRO INVALIDY - BETON. DLAŽBA 200/200 tl. 80 mm


ZÁMKOVÁ DLAŽBA HMATOVÁ tl. 60 mm

DEŠŤOVÁ KANALIZACE STÁVAJÍCÍ


NOVÁ DEŠŤOVÁ A SPLAŠKOVÁ KANALIZACE
(bude součástí nové oddílné stokové sítě areálu, provedeno v předstihu v prostoru parkoviště)

ZODPOVĚDNÝ PROJEKTANT:	VYPRACOVAL:	CREATIVE BUILDINGS, s.r.o. Ctiradova 187/25 643 00, Brno-Čhrlice	
Ing. Michal Barák	Ing. Milan Hověžák		
Místo stavby: Hustopeče, areál Nemocnice Hustopeče, Brněnská 716/41		DATUM:	08/2020
Investor: Nemocnice Hustopeče p.o.		FORMÁT:	3 A4
STAVBA:		STUPEŇ PD:	RDS
REKONSTRUKCE PARKOVIŠTĚ NEMOCNICE HUSTOPEČE		PARÉ:	
NÁZEV VÝKRESU: SITUACE		MĚŘITKO:	Č. VÝKRESU:
		1:100	C.1

VZOROVÝ ŘEZ - KOMUNIKACE S PARKOVACÍM STÁNÍM

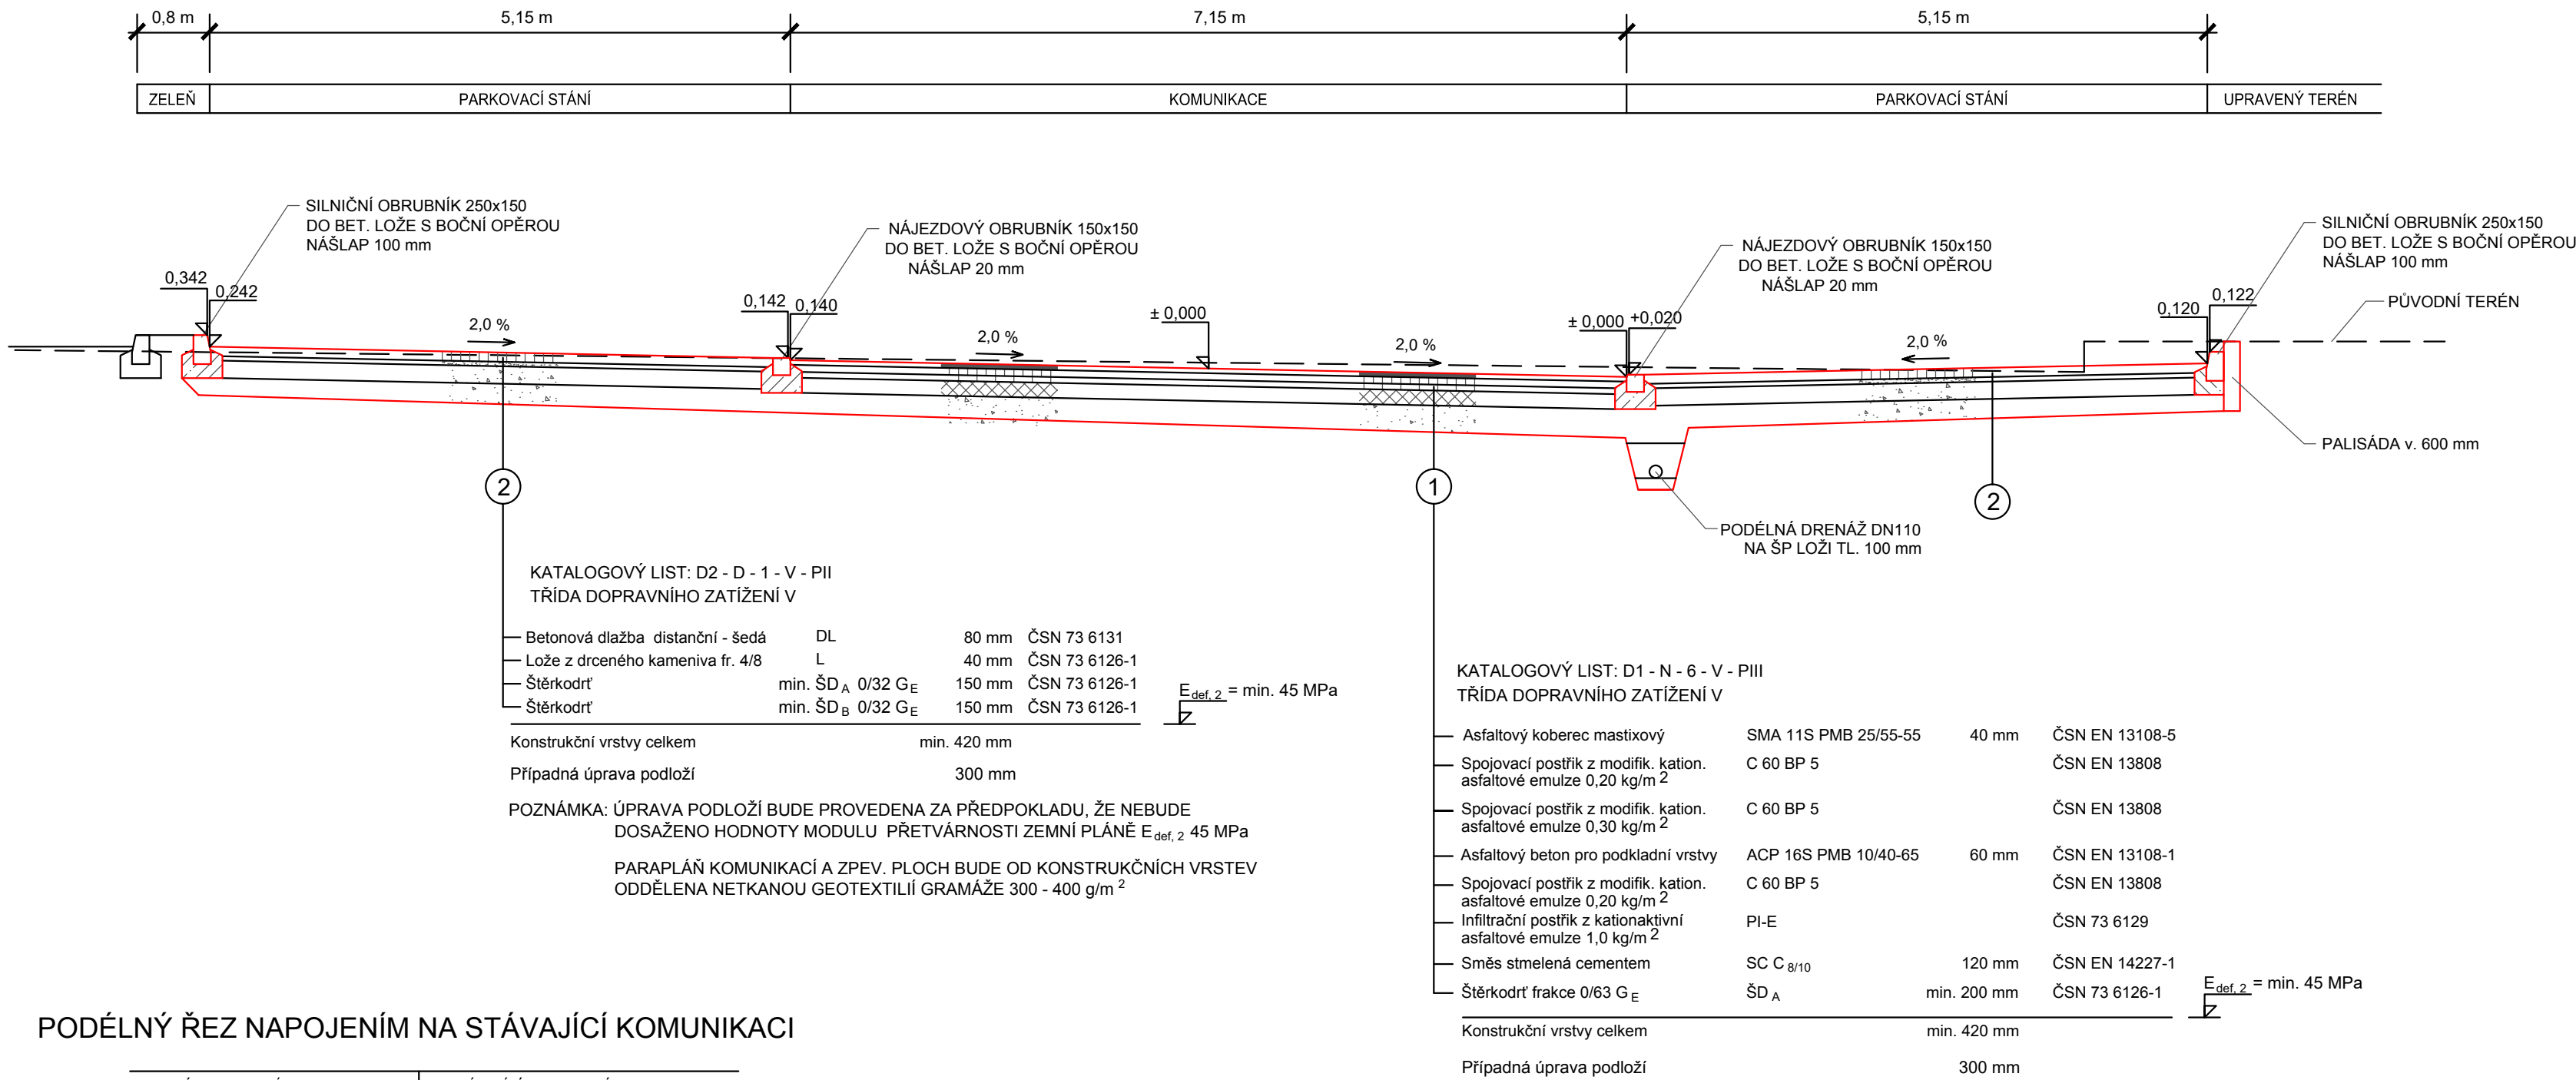

PODÉLNÝ ŘEZ NAPOJENÍM NA STÁVAJÍCÍ KOMUNIKACI

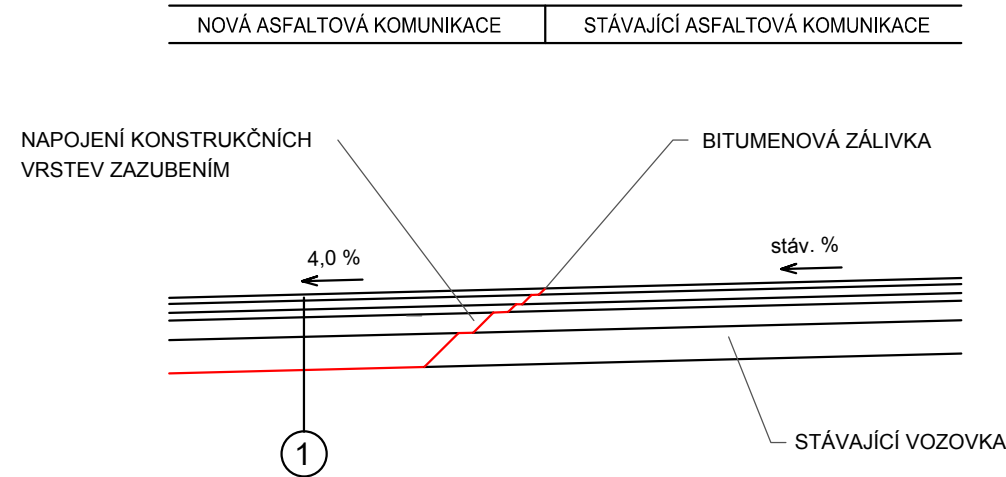

POZNÁMKA:

ÚPRAVA PODLOŽÍ BUDE PROVEDENA ZA PŘEDPOKLADU, ŽE NEBUDE DOSAŽENO HODNOTY MODULU PŘETVÁRNOSTI ZEMNÍ PLÁNĚ E_{def, 2} 45 MPa

PARAPLÁN KOMUNIKACÍ A ZPEV. PLOCH BUDE OD KONSTRUKČNÍCH VRSTEV ODDĚLENA NETKANOU GEOTEXTILIÍ GRAMÁŽE 300 - 400 g/m²

PŘÍPADNÁ STABILIZACE PODLOŽÍ BUDE PROVEDENA V PŘÍPADĚ VÝSKYTU NEVHODNÝCH A MÁLO ÚNOSNÝCH ZEMIN NA ZÁKLADĚ ZKOUŠEK A ROZHODNUTÍ GEOTECHNIKA STAVBY

ZODPOVĚDNÝ PROJEKTANT:	VYPRACOVAL:	CREATIVE BUILDINGS, s.r.o. Ctřadova 187/25 643 00, Brno–Chřice	
Ing. Michal Barák	Ing. Milan Hověžák		
Místo stavby: Hustopeče, areál Nemocnice Hustopeče, Brněnská 716/41		DATUM:	08/2020
Investor: Nemocnice Hustopeče p.o.		FORMÁT:	4 A4
STAVBA: REKONSTRUKCE PARKOVIŠTĚ NEMOCNICE HUSTOPEČE		STUPEŇ PD:	RDS
		PARÉ:	
NÁZEV VÝKRESU: VZOROVÝ PŘÍČNÝ ŘEZ		MĚŘÍTKO:	Č. VÝKRESU: D.2
		1:100	