


SITUAČNÍ VÝKRES ŠIRŠÍCH VZTAHŮ

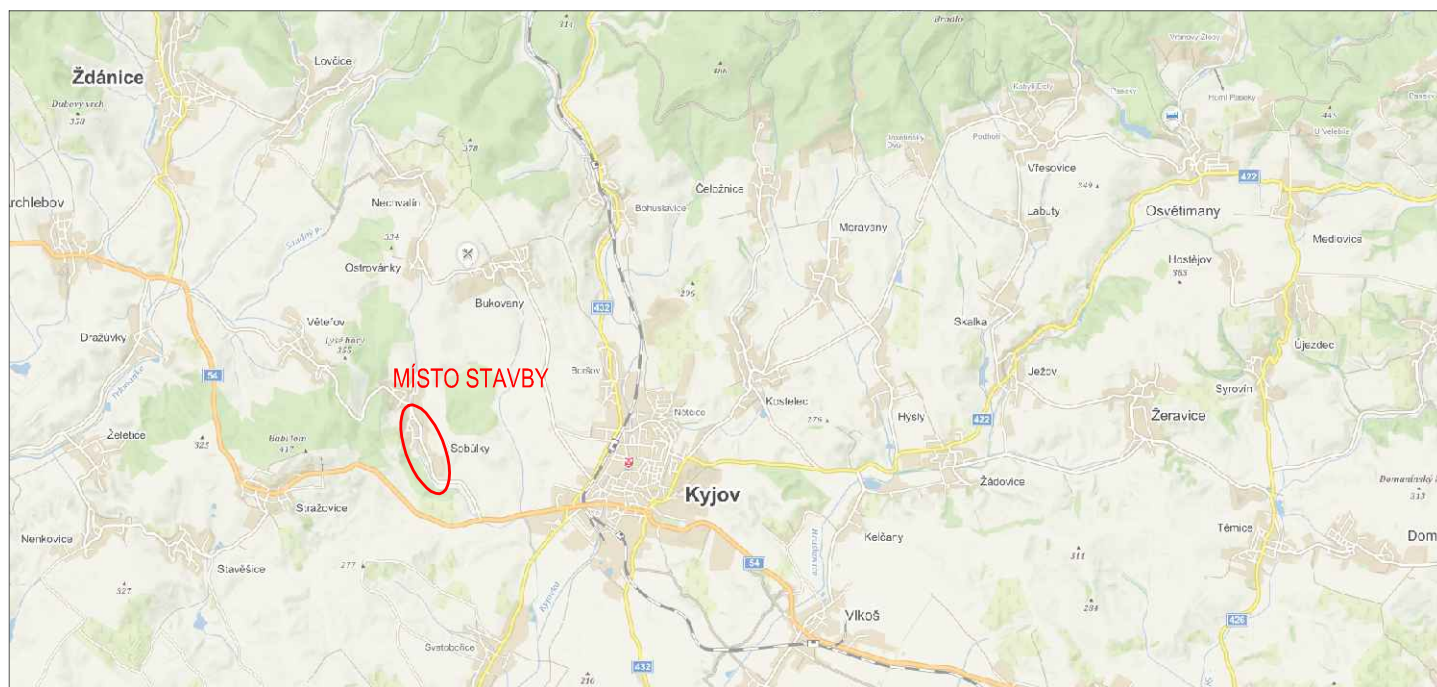

VYPRACOVAL A KRESLIL :		ZODP. PROJEKTANT :		Ing. Peter Štefančík Na Výhoně 3223, 69501 Hodonín IČ : 028 464 71, tel. 724152275 e-mail: projekce.ds@email.cz	
Ing. Peter Štefančík		Ing. Peter Štefančík			
STAVEBNÍ ÚŘAD :	Kyjov	MÍSTO STAVBY :	Sobůlky		
INVESTOR :	Obec Sobůlky, Sobůlky 105, 696 40 Sobůlky				
AKCE :				STUPEŇ :	PDPS
SOBŮLKY - sil. III/0549				DATUM :	04/2020
				FORMÁT :	
				MĚŘÍTKO :	
PŘÍLOHA : SITUAČNÍ VÝKRES ŠIRŠÍCH VZTAHŮ				PŘÍLOHA č. B.	PARÉ č.