


VZOROVÝ PŘÍČNÝ ŘEZ, M 1:50

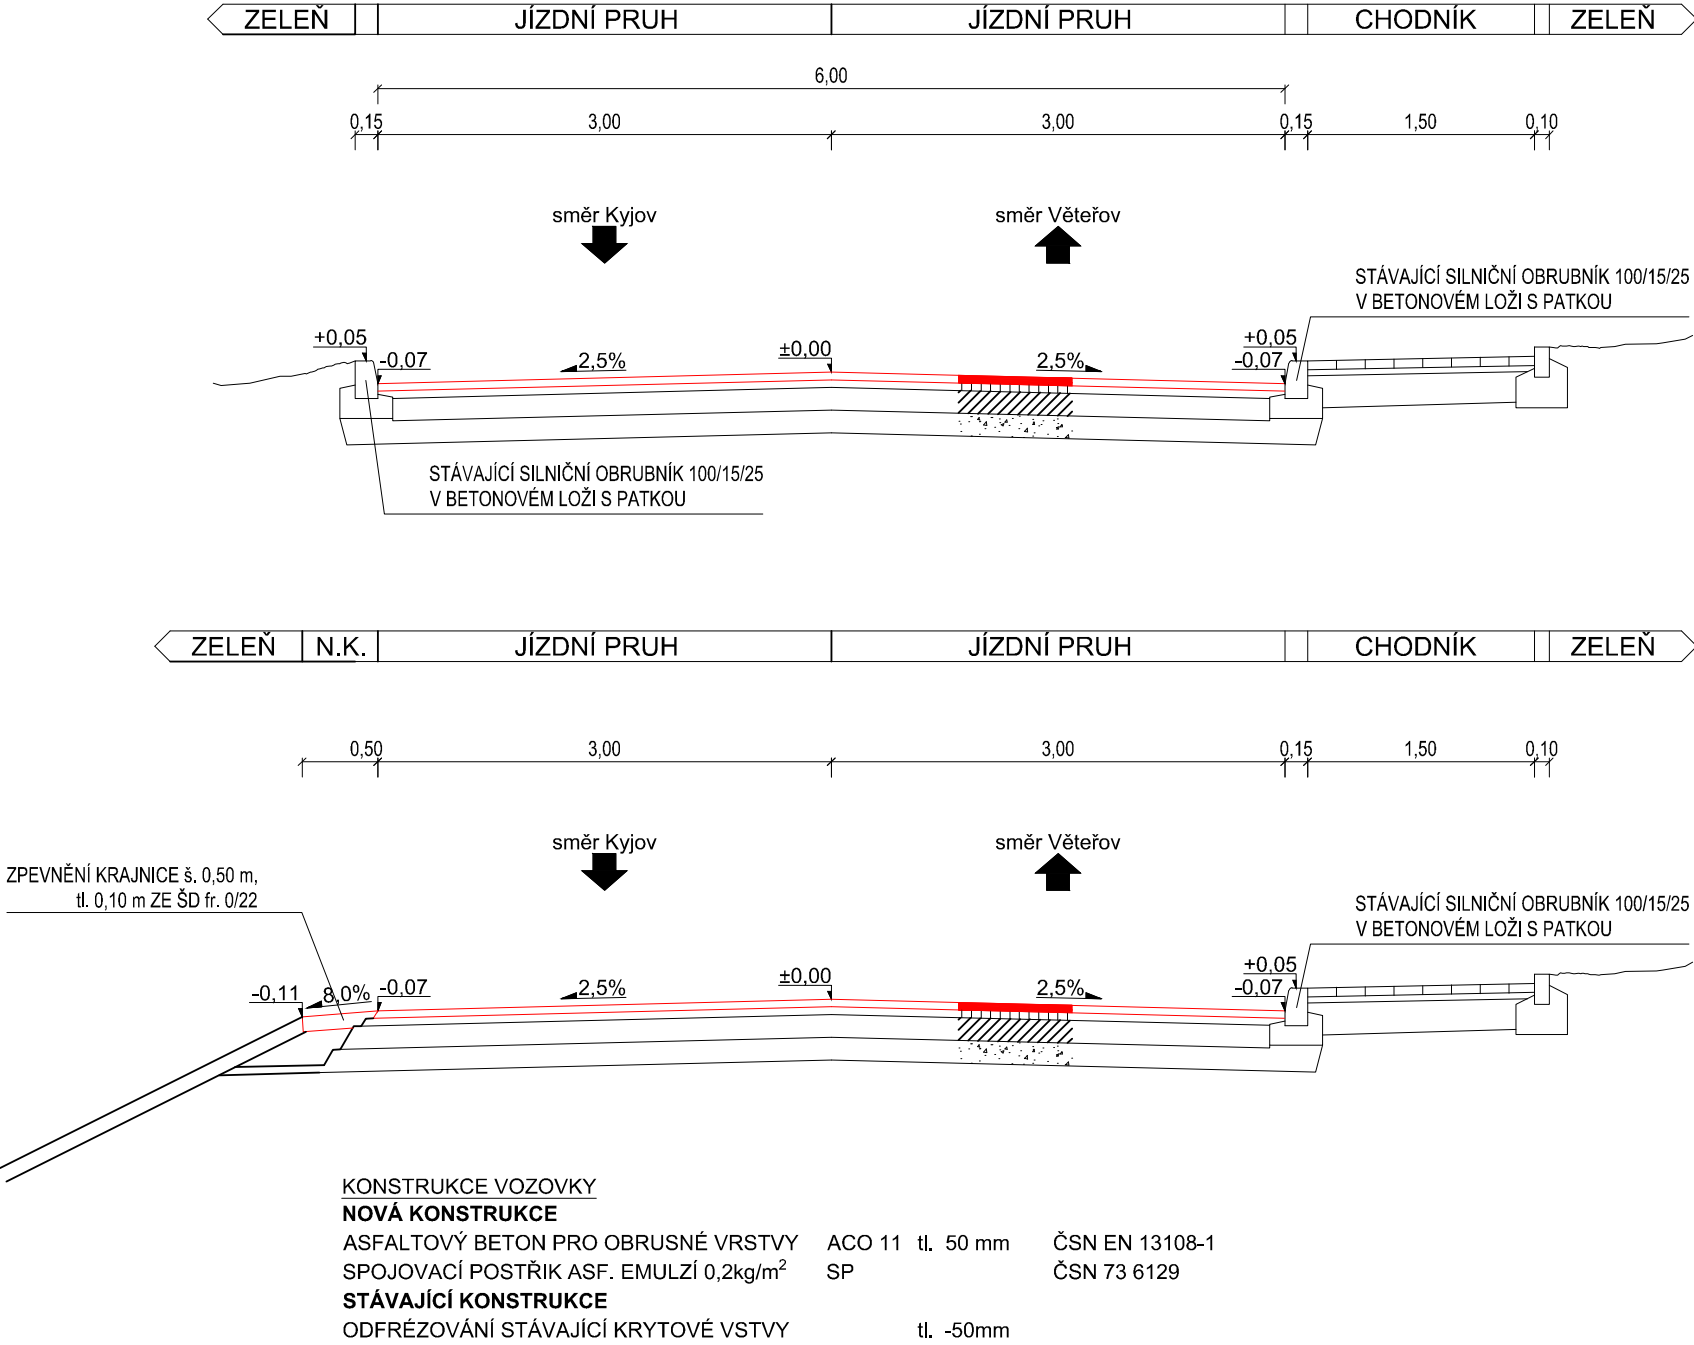


POZNÁMKA:
Stávající asfaltobetonový kryt bude odfrézován v celé své šířce v tl. 0,05 m.

V místě trhliny bude provedeno prořezání trhliny a provedeno zapravení asfaltovou zálivkou za horka.

Oprava více narušených míst bude řešena odfrézováním dalších 5 cm asfaltobetonu ACP, provedena oprava trhliny. Zapravení provedeno vrstvou ACP16 tl. 50 mm.

Mříže VŠECH uličních vpustí budou výškově upraveny.

VYPRACOVAL A KRESLIL :		ZODP. PROJEKTANT :		Ing. Peter Štefančík Na Výhoně 3223, 69501 Hodonín IČ : 028 464 71, tel. 724152275 e-mail: projekce.ds@email.cz
Ing. Peter Štefančík		Ing. Peter Štefančík		
STAVEBNÍ ÚŘAD :	Kyjov	MÍSTO STAVBY :	Sobůlky	
INVESTOR :	Obec Sobůlky, Sobůlky 105, 696 40 Sobůlky			
AKCE : SOBŮLKY - sil. III/0549				
PŘÍLOHA : VZOROVÝ PŘÍČNÝ ŘEZ			STUPEŇ :	PDPS
			DATUM :	04/2020
			FORMÁT :	2x A4
			MĚŘÍTKO :	1:50
PŘÍLOHA č. D.			PARÉ č.	