


OBSAH:

DETAIL D2 - OKAPOVÁ HRANA A NAPOJENÍ SVĚTLÍKU - ČÁST 1	1:5
DETAIL D3 - OKAPOVÁ HRANA A NAPOJENÍ SVĚTLÍKU - ČÁST 2	1:5

LEGENDA STAVEBNÍCH OBJEKTŮ

SO.01	STŘECHA HLAVNÍ BUDOVY
SO.02	STŘECHA TĚLOCVIČNY
SO.03	STŘECHA KUCHYNĚ A JÍDELNY
SO.04	ZASTŘEŠENÍ SPOJOVACÍ CHODBY

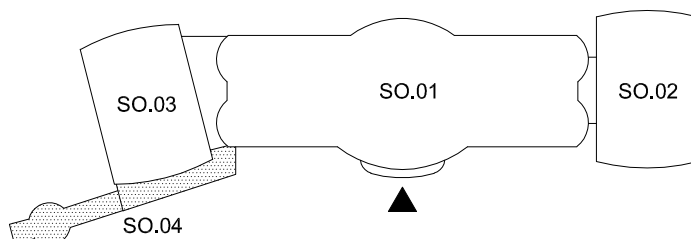

POZNÁMKA:


-ZHOTOVITEL STAVBY ZODPOVÍDÁ ZA DODRŽOVÁNÍ BOZP, PO A OSTATNÍCH PRÁVNÍCH PŘEDPISŮ A NOREM ČSN PŘI PROVÁDĚNÍ DÍLA NAPŘ: ZÁK. Č. 350/2012 SB. (STAVEBNÍ ZÁKON) A VYHLÁŠKA Č. 268/2009 SB. O TECHNICKÝCH POŽADAVCÍCH STAVBY
-ZHOTOVITEL STAVBY JE POVINEN SI VÝMĚRY PŘEMĚŘIT PŘÍMO NA STAVBĚ PŘED ZAHÁJENÍM STAVBY

0,000=327,200 m n.m. Bpv

CHRÁNĚNO AUTORSKÝM ZÁKONEM
- zákon č.121/2000 Sb. -


hlavní inženýr projektu	Ing. Vít Ševčík	 Horní 32, 639 00 Brno, tel: 604 200 092	
zodpovědný projektant	Ing. Vít Ševčík		
vypracoval	Petra Friesová		
investor	Základní škola Blansko, Nad Čertovkou, p.o. Nad Čertovkou 2304/17, 678 01 Blansko		
místo stavby	Nad Čertovkou 2304/17, 678 01 Blansko p.č. 4787, 639/31, 639/32, k.ú. Blansko		
akce		datum	05/2020
REKONSTRUKCE STŘEŠNÍHO PLÁŠTĚ HLAVNÍ BUDOVY ŠKOLY, TĚLOCVIČNY, KUCHYNĚ A JÍDELN A SPOJOVACÍ CHODBY DO OA A SZŠ BLANSKO D.1.1 ARCHITEKTONICKO-STAVEBNÍ ŘEŠENÍ		formát	
		č. zakázky	20_001
		stupeň	DPS
		měřítko	
obsah výkresu		číslo objektu	číslo výkresu
DETAILY		SO.04	4

Výpracovatel: MENHIR projekt, s.r.o. Horní 32, 639 00, Brno		Akce: REKONSTRUKCE STŘEŠNÍHO PLÁŠTĚ HLAVNÍ BUDOVY ŠKOLY, TĚLOCVIČNY, KUCHYNĚ A JIDELNĚ A SPOJOVACÍ CHODBY DO OA A SZŠ BLANSKO	
402	DETAIL D2 – OKAPOVÁ HRANA A NÁPOJENÍ SVĚTLÍKU – ČÁST 1	SO.04	M 1:5

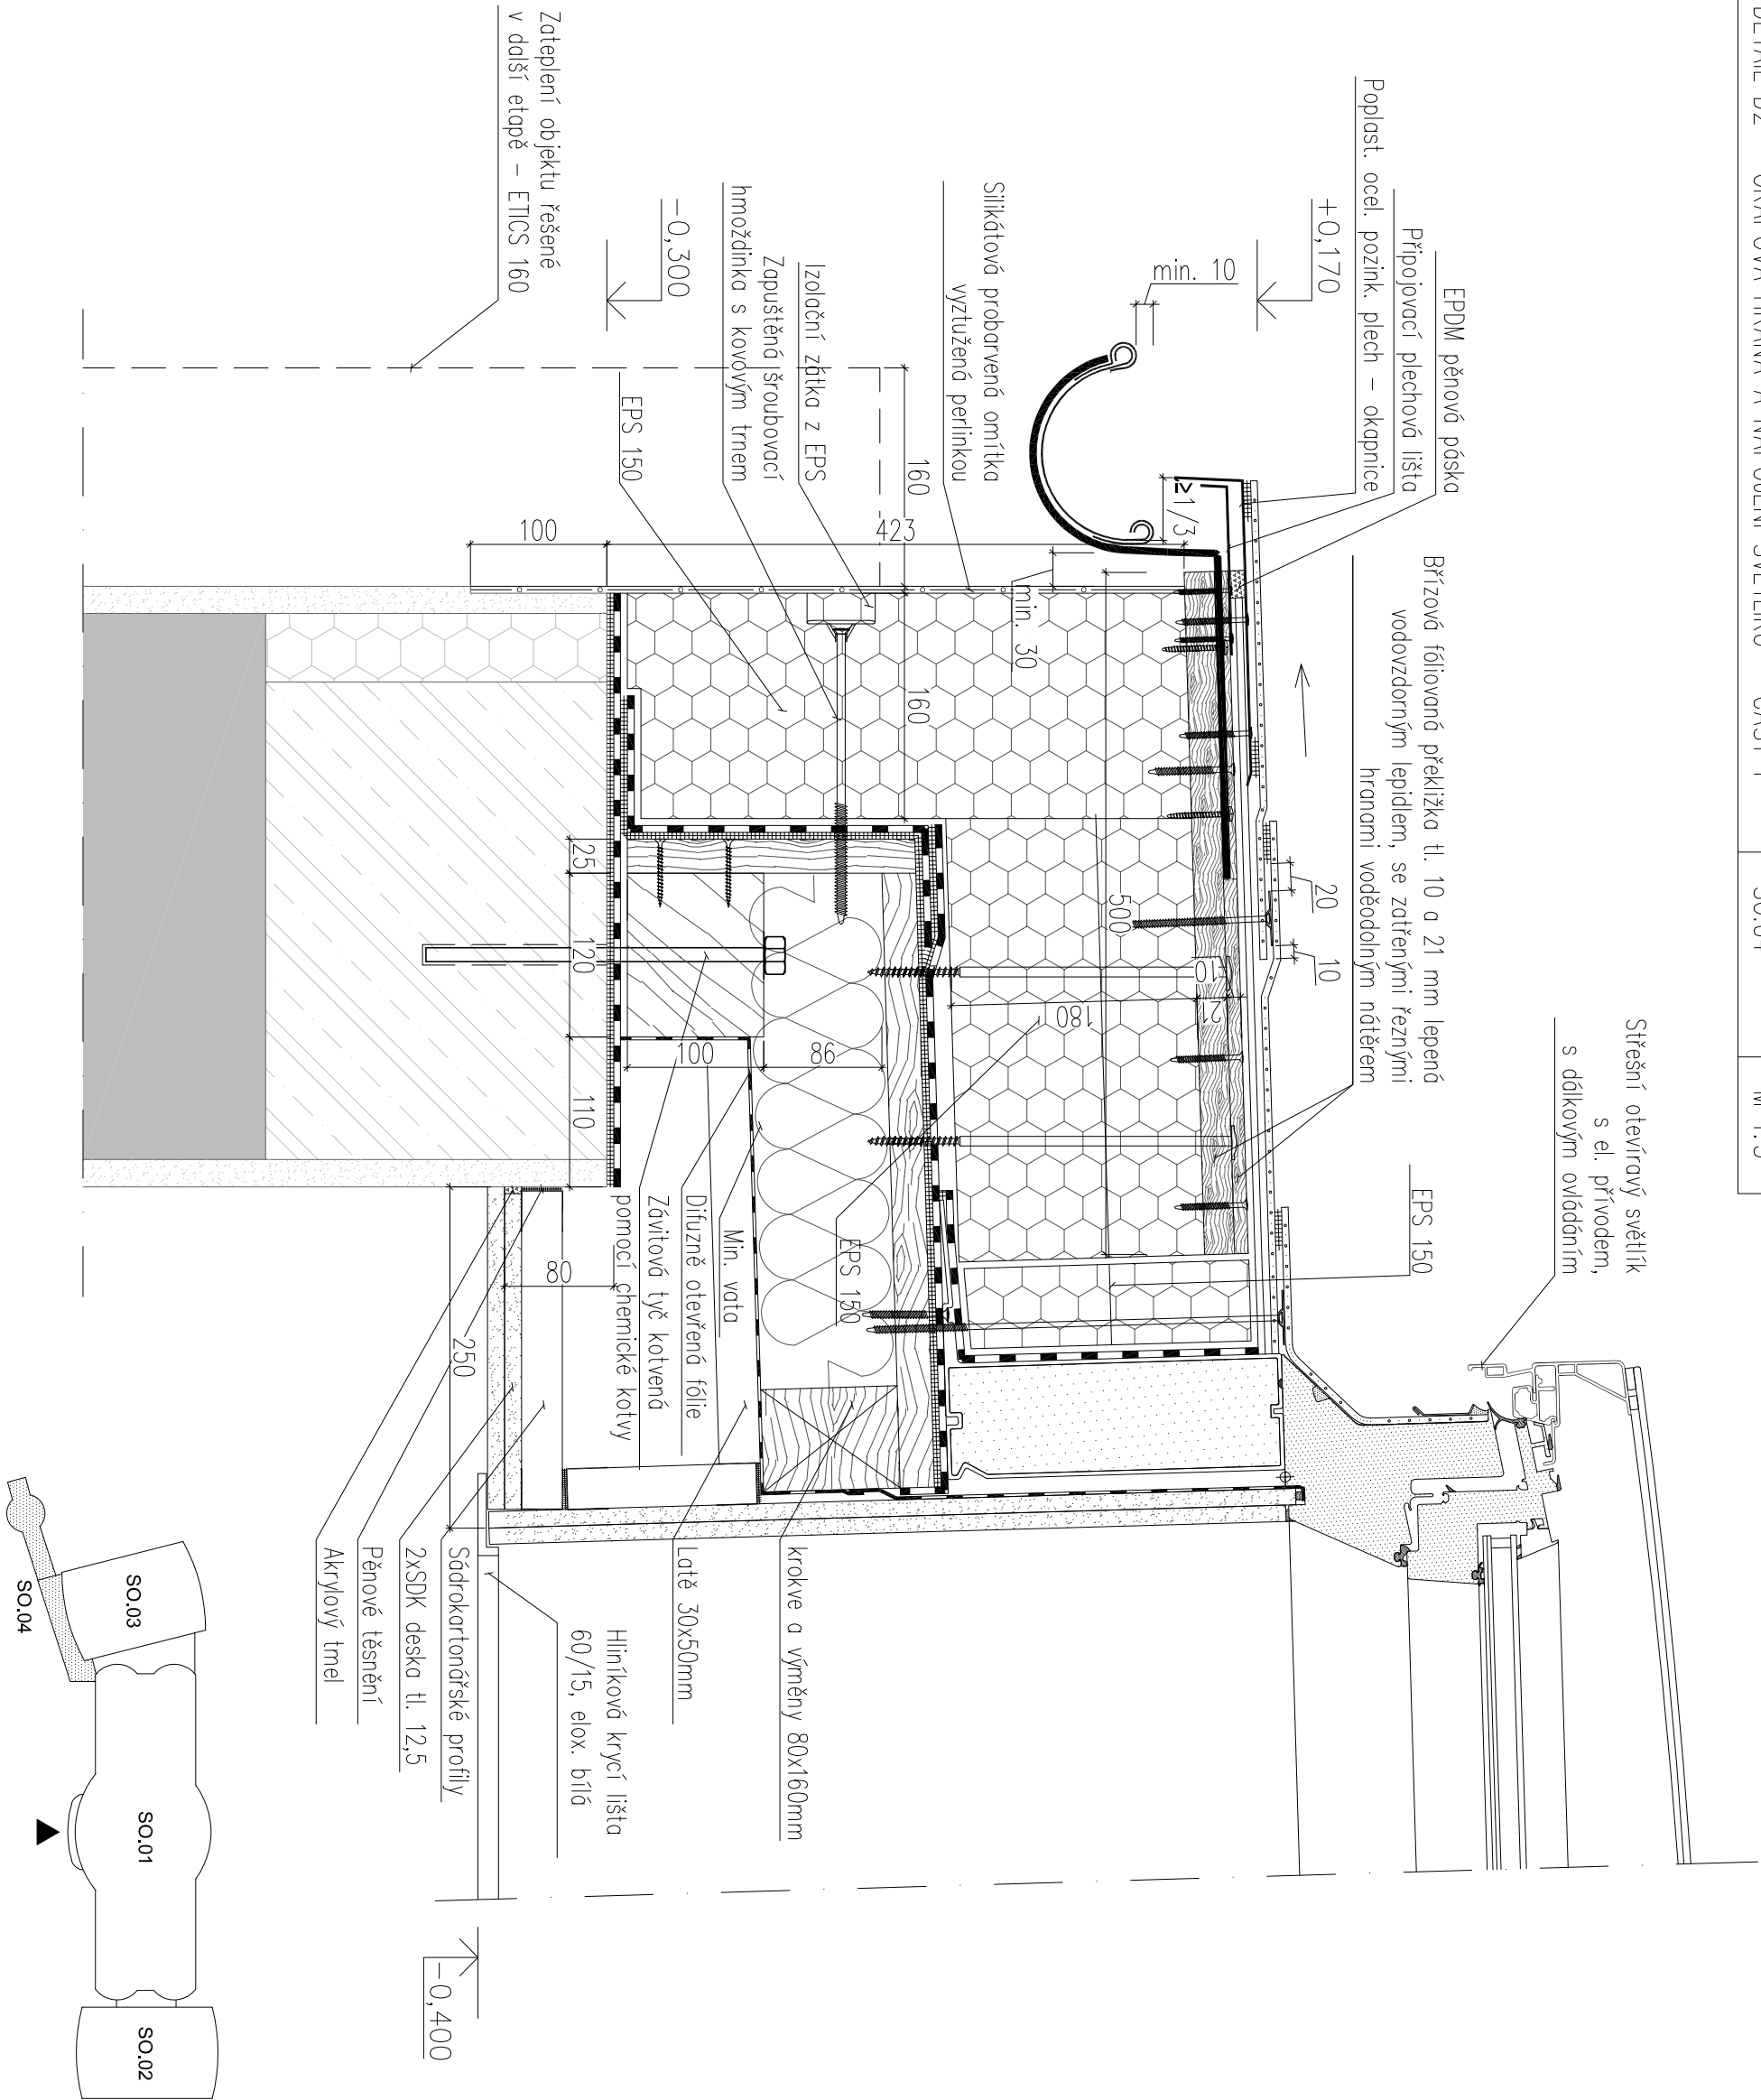

LEGENDA MATERIÁLŮ:

	STAVACÍ ZDVO
	STAVACÍ ŽB
	STAVACÍ TI
	STAVACÍ OMÍTKA
	DESKOVÝ MATERIÁL
	EPS
	MINERÁLNÍ VATA
	DŘEVĚNÉ HRANOLY
	SDK
	ASFALTOVÝ PÁS
	STŘEŠNÍ FÓLIE TPO
	SPOJENÍ MATERIÁLŮ

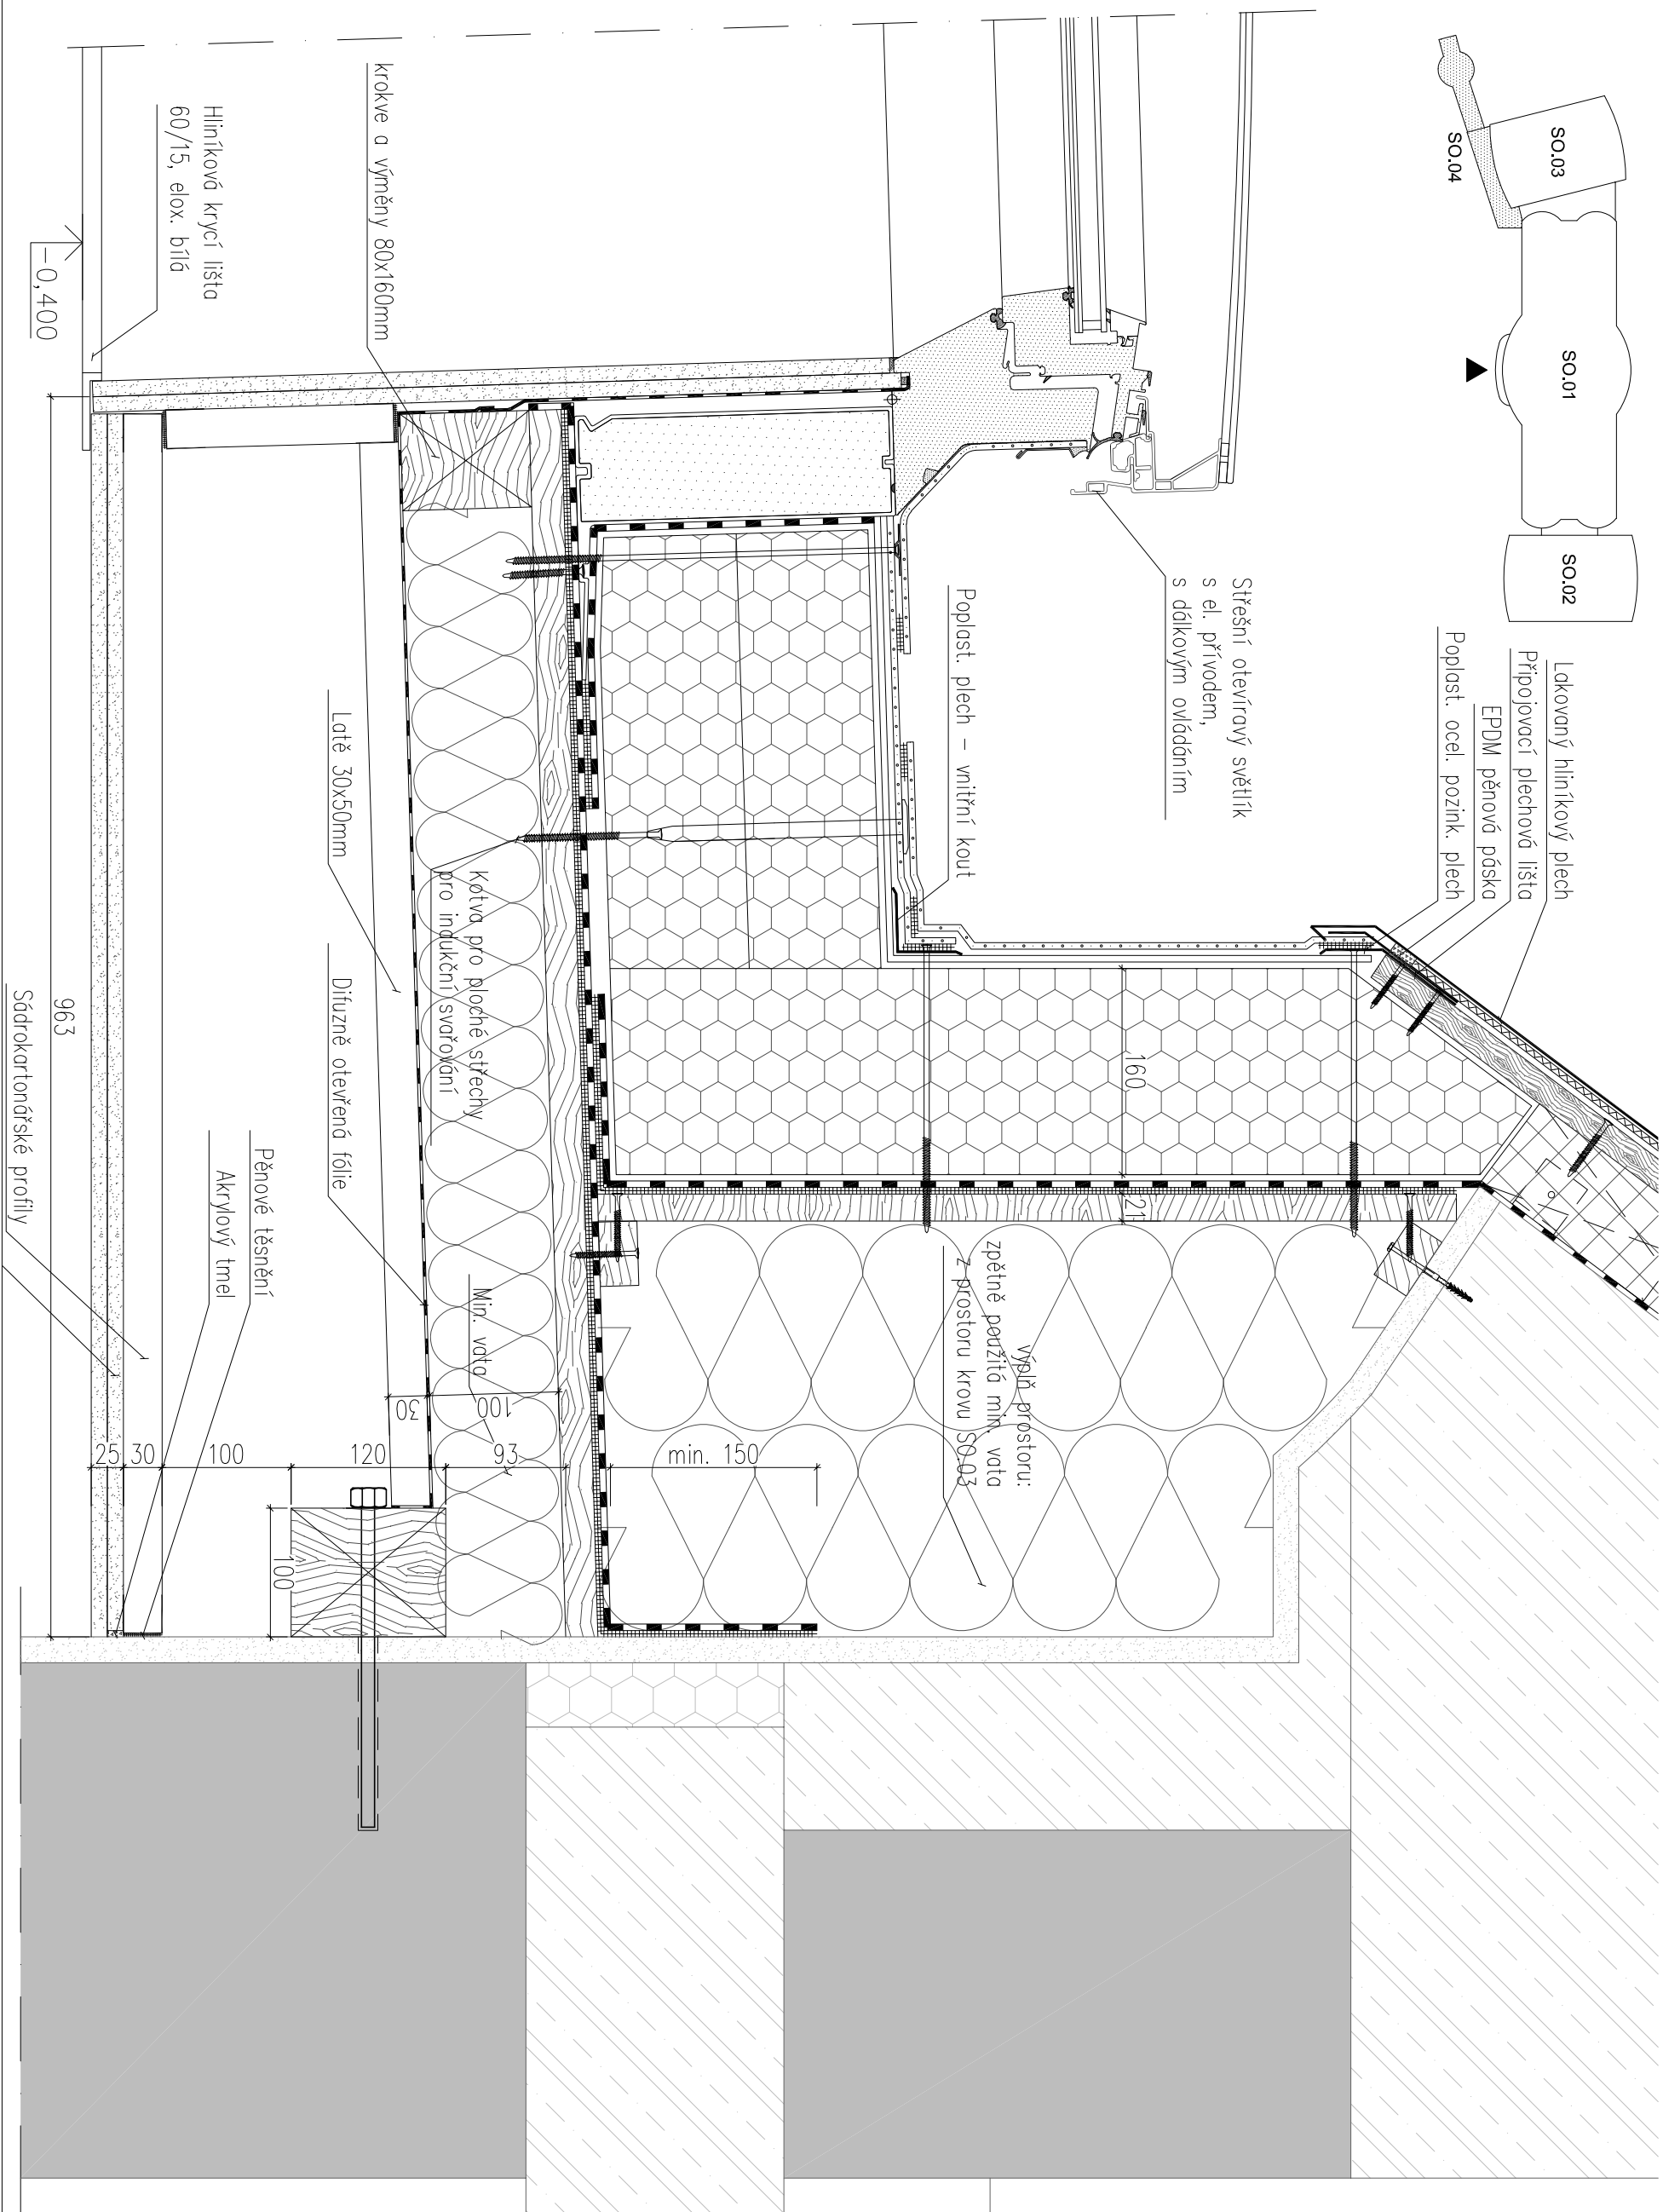

LEGENDA MATERIÁLU:

- | | |
|---|-------------------|
|  | STÁVAJÍCÍ ZDIVO |
|  | STÁVAJÍCÍ ŽB |
|  | STÁVAJÍCÍ TL |
|  | STÁVAJÍCÍ OMÍTKA |
|  | DESKOVÝ MATERIÁL |
|  | EPS |
|  | MINERÁLNÍ VATA |
|  | DŘEVĚNÉ HRANOLKY |
|  | SDK |
|  | ASFALTOVÝ PÁS |
|  | STŘEŠNÍ FÓLIE TP0 |
|  | SPOJENÍ MATERIÁLŮ |