




PŪDORYS 1.PP

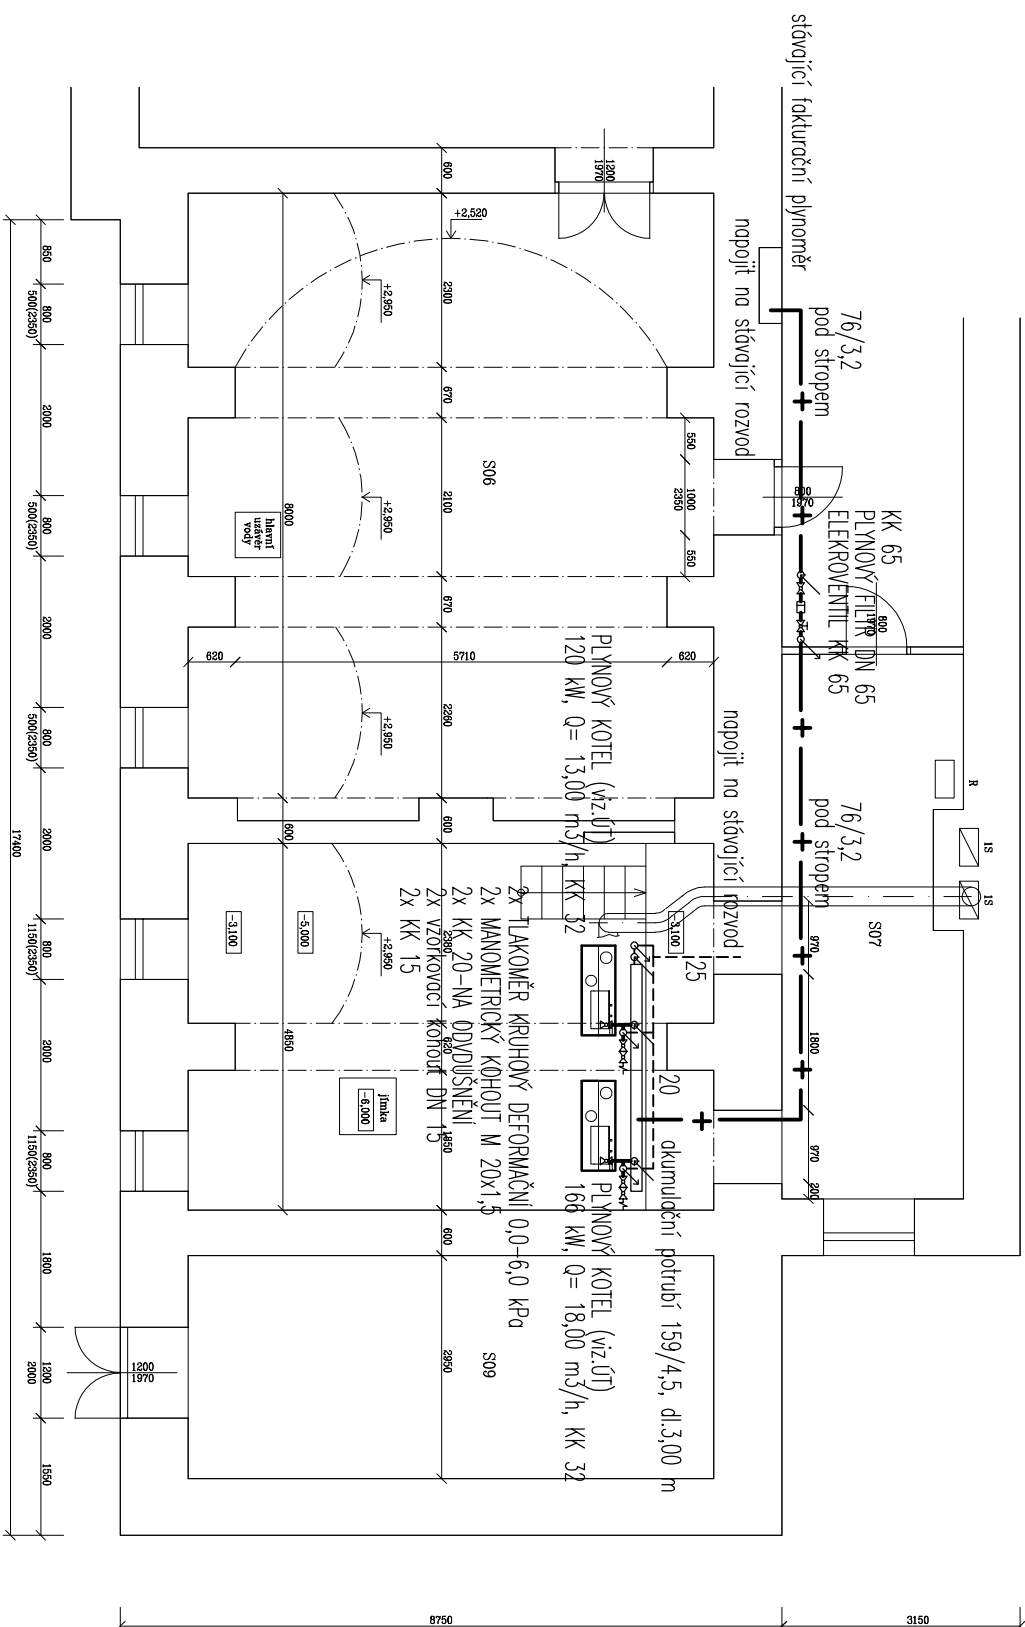


AXONOMETRIE

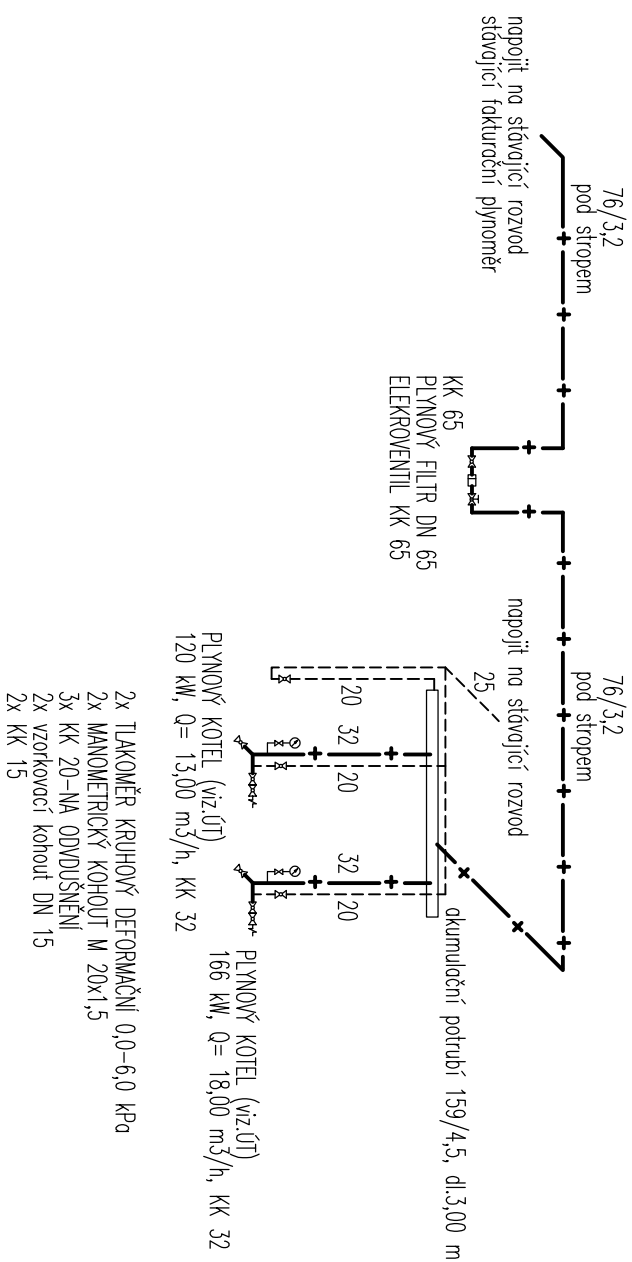

LEGENDA

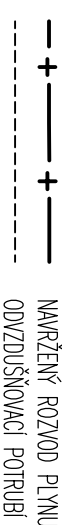

Vypracoval	Zodp. proj.	Kontroloval
ING. HOLEŠOVSKÝ	ING. HOLEŠOVSKÝ <i>Handwritten signature</i>	
Kraj:	JIHOMORAVSKÝ	ÚO: BRNO
Investor:	SSŠ Brno příspěvková organizace, Hybešova 253/15, 602 00 Brno	
Stavba:	REKONSTRUKCE KOTELNY	
Akce:	HYBEŠOVA 253/15	
Objekt:		
Soubor:		
Část profese	PLYNAINSTALACE	
Obsah:	PŮDORYSY, AXONOMETRIE	

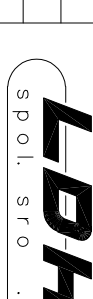

Projektová a obchodní činnost
tel. 739 570 520

Č. zakázky	4341
Datum	04/2020
Stupeň	DRS
Formát	2 A4
Měřítko	1: 100
Arch. č.	4341/20
Příloha číslo	303