


# ZASTŘEŠENÍ - PŮDORYS - nezapuštěné koleje POPP PRESTIGE, 6ks

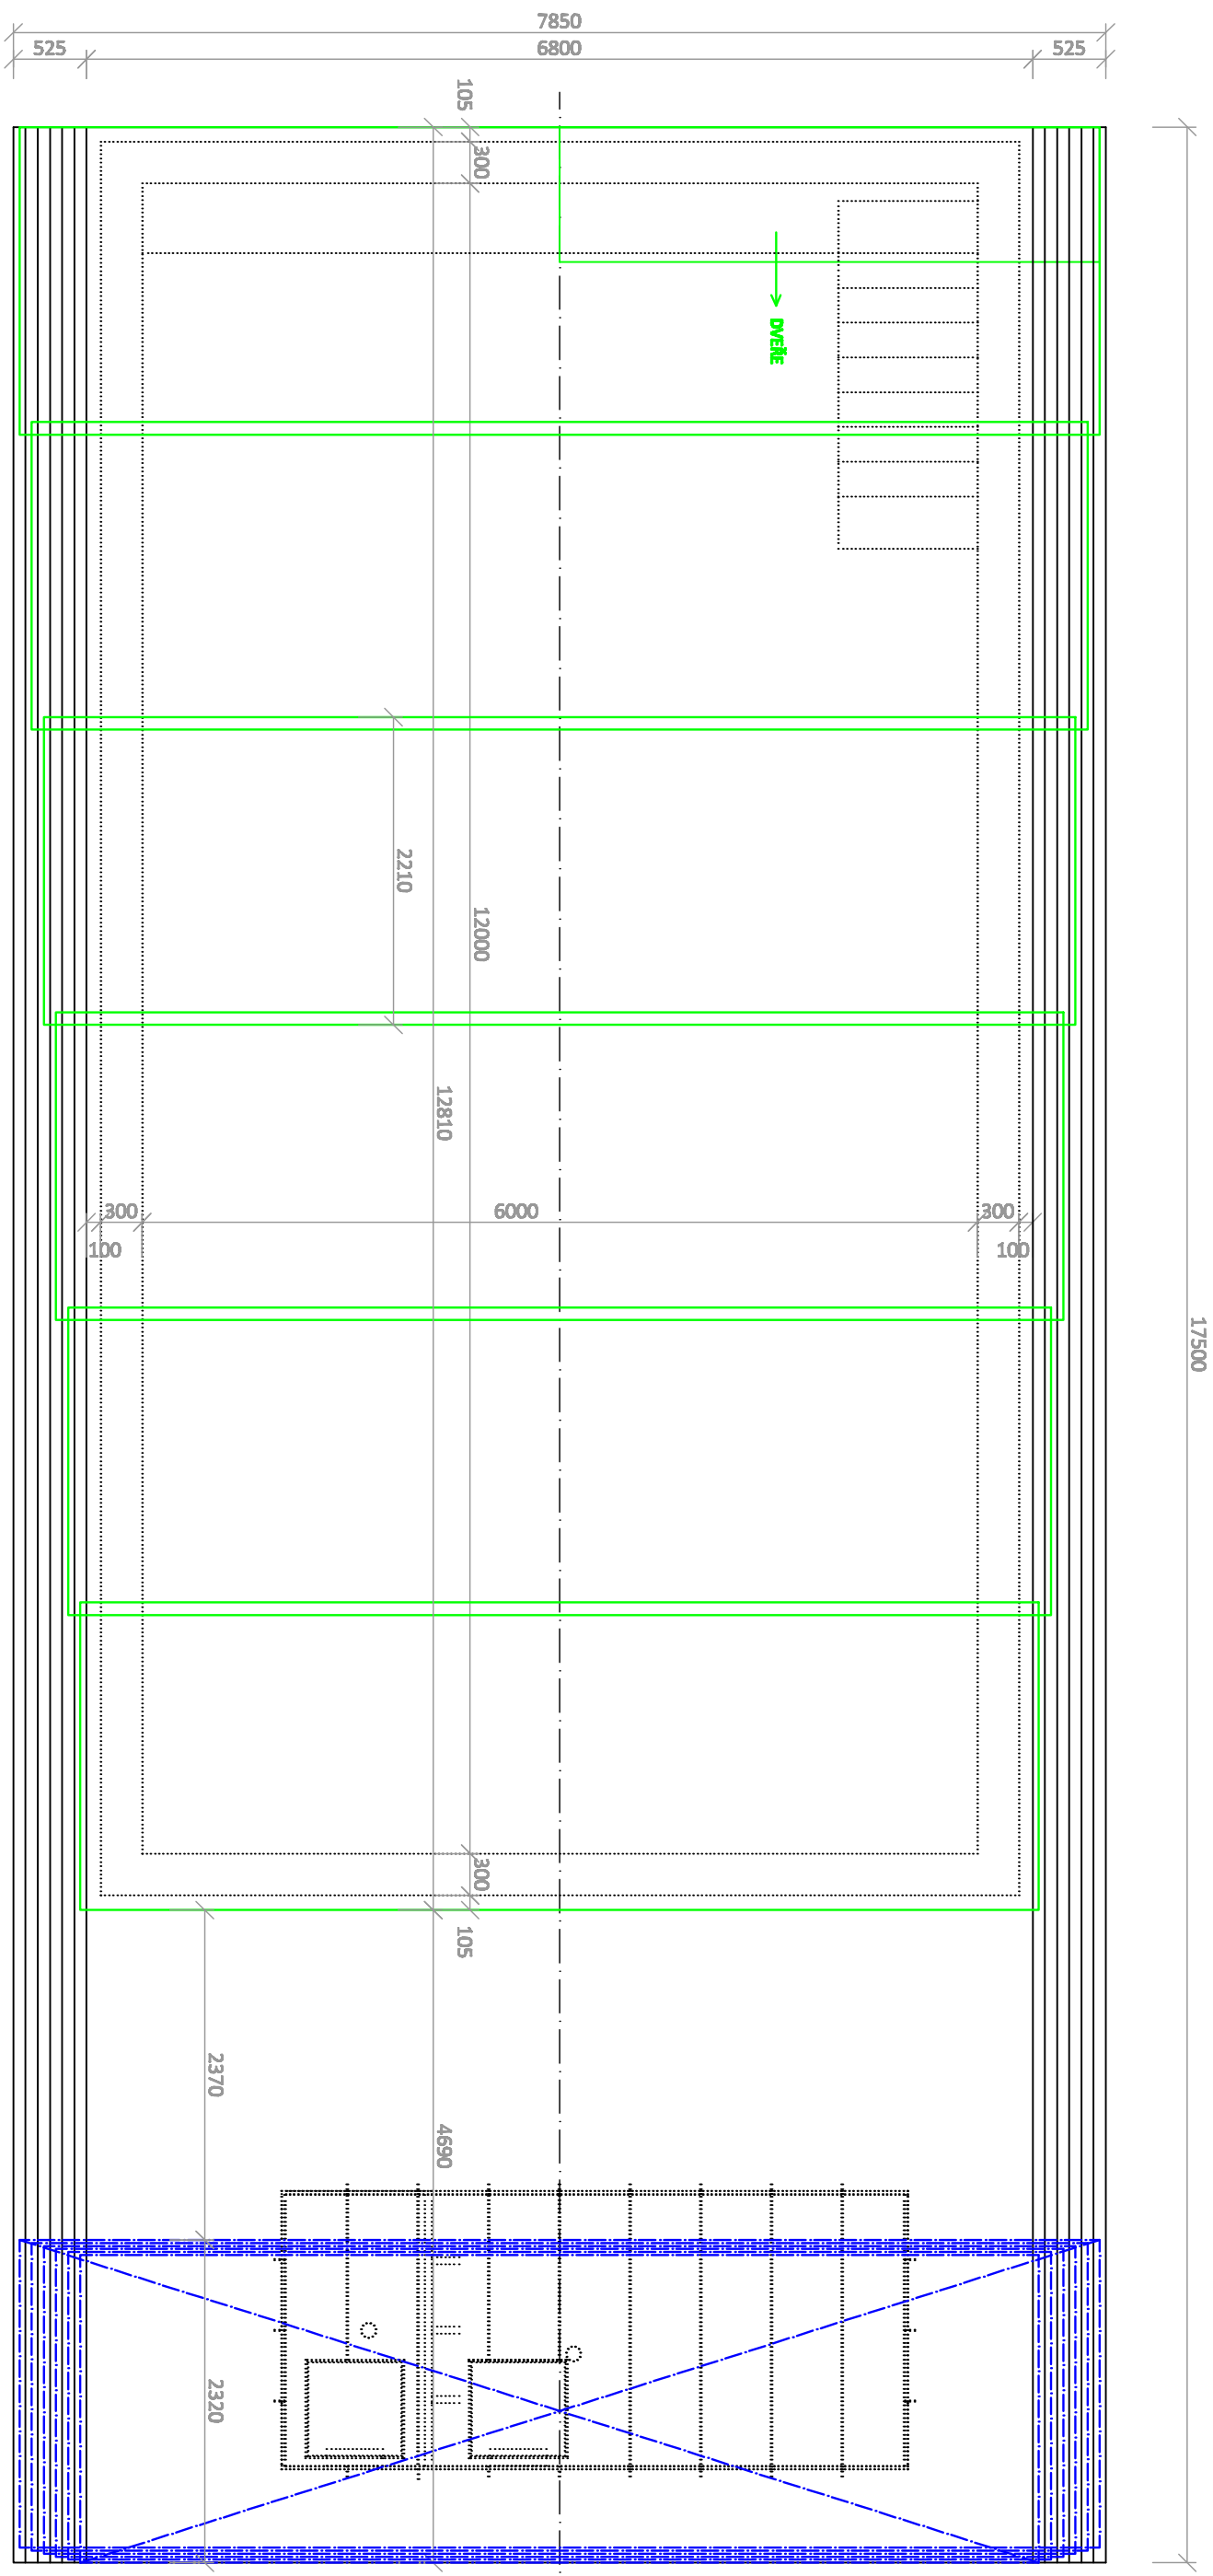

## LEGENDA:

- ..... BAZÉN s přelivem a AKUMULAČNÍ ŠACHTA
- KOLEJNICE
- ZASTŘEŠENÍ
- SLOŽENÉ ZASTŘEŠENÍ

NÁZEV AKCE:	AKUMULAČNÍ ŠACHTA	DATUM:	08/2020	ABPPLAST s.r.o., 421, 569 56 Čsá provoz a doručovací adresa: Avešl radokomunitač, Pohodlí u Úbomyska, 570 01
ZAKAZNÍK:	LEČEBNA KRĚTIN	MĚŘÍTKO:	1:30	+420 464 644 014 abplast@abplast.cz www.abplast.cz
VYPRACOVAL:	KABRHELOVÁ Z.	STUPEŇ PD:	IV	
ZASTŘEŠENÍ - PŮDORYS - nezapuštěné koleje POPP PRESTIGE, 6ks	Č. VÝKRESU:	7		