
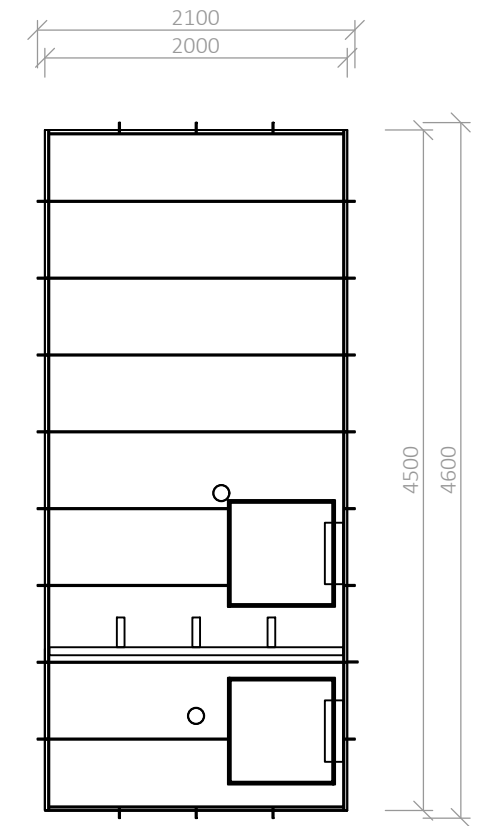



PŮDORYS

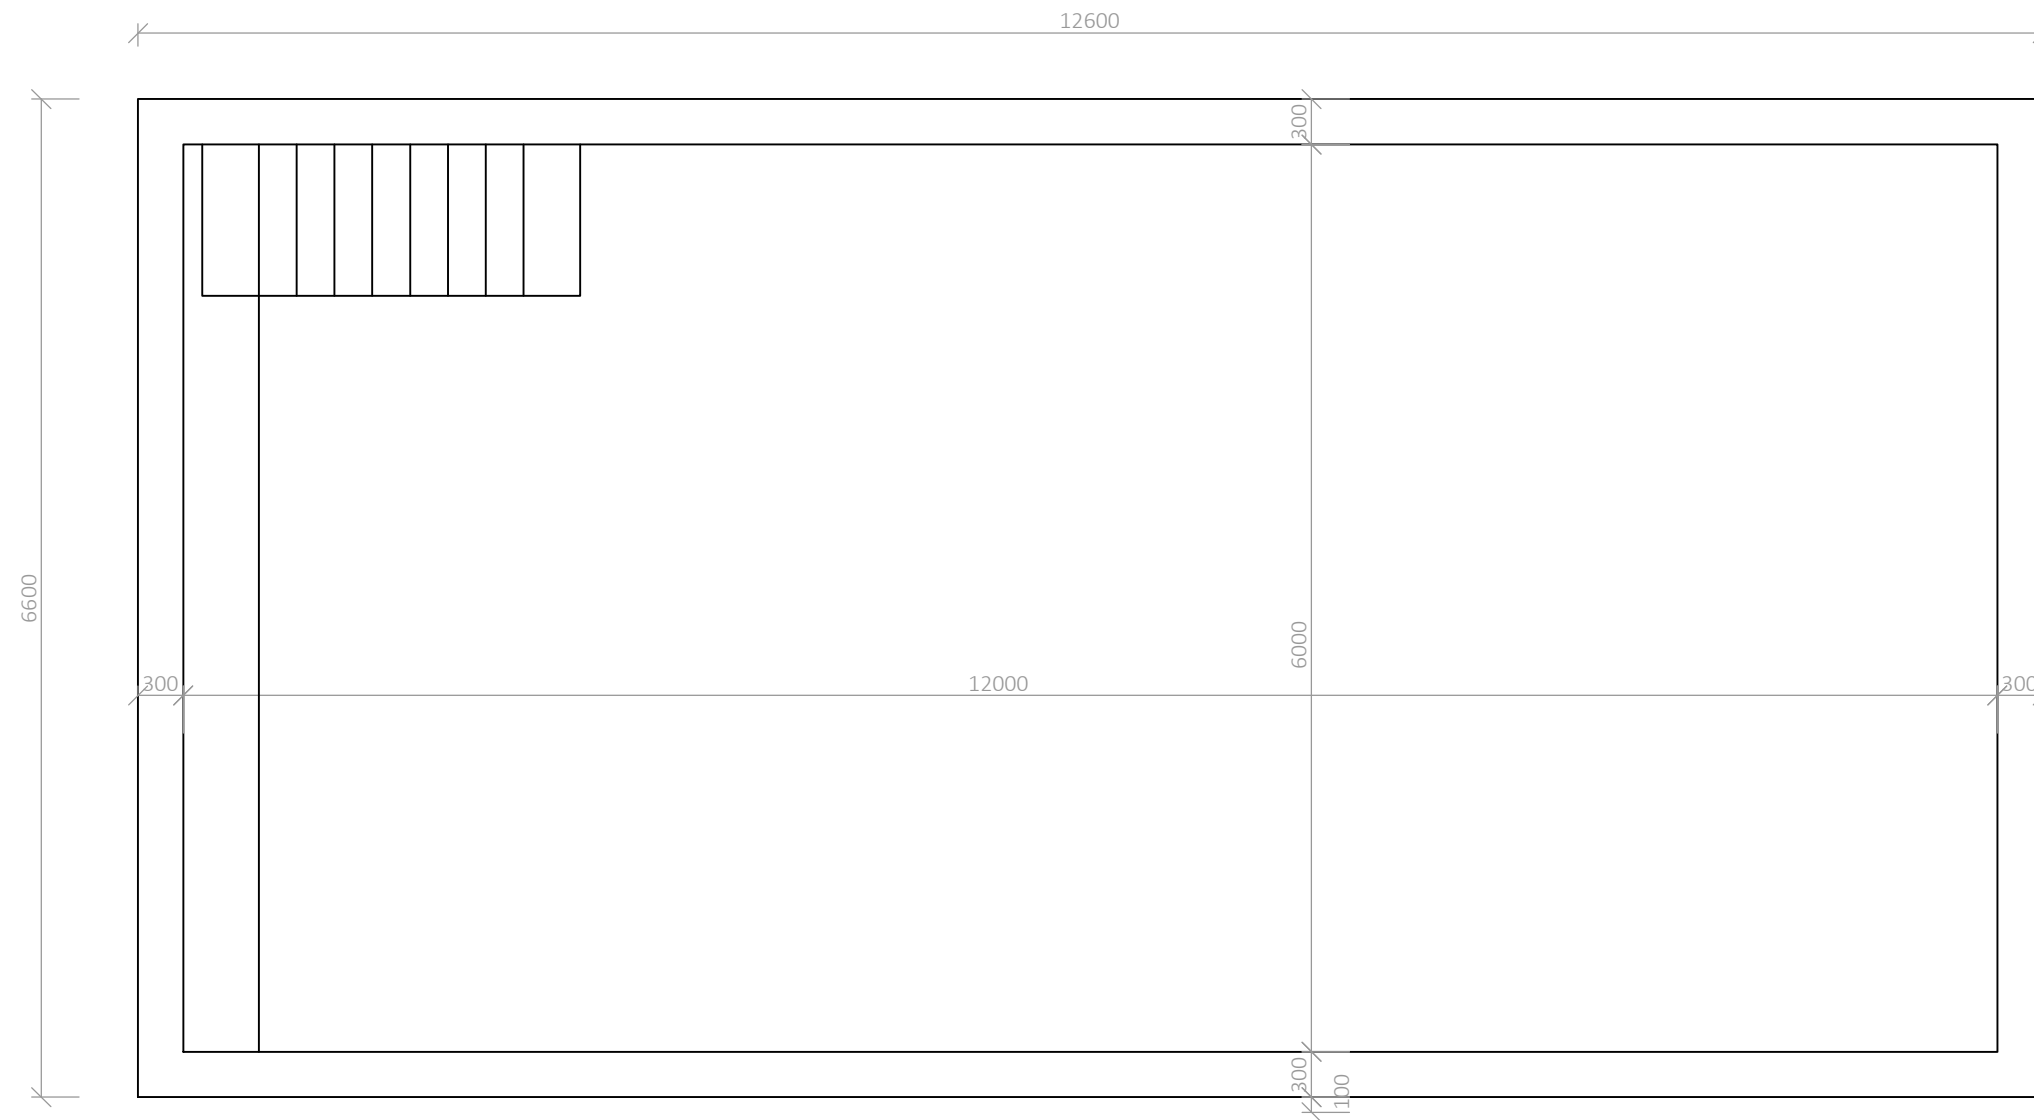

NÁZEV AKCE:	AKUMULAČNÍ ŠACHTA	DATUM:	08/2020	ABPLAST s.r.o., 421, 569 56 Čistá provoz a doručovací adresa: Areál radiokomunikací, Pohodlí u Litomyšle, 570 01  +420 464 644 014 abplast@abplast.cz www.abplast.cz
ZÁKAZNÍK:	LÉČEBNA KŘETÍN	MĚŘÍTKO:	1:30	
VYPRACOVAL:	KABRHELOVÁ Z.	STUPEŇ PD:	VV	
BAZÉN s přelivem		Č. VÝKRESU:	8	