


ŘEZ S POHLEDEM NA OPĚRU 2  
(šikmý bodem křížení)

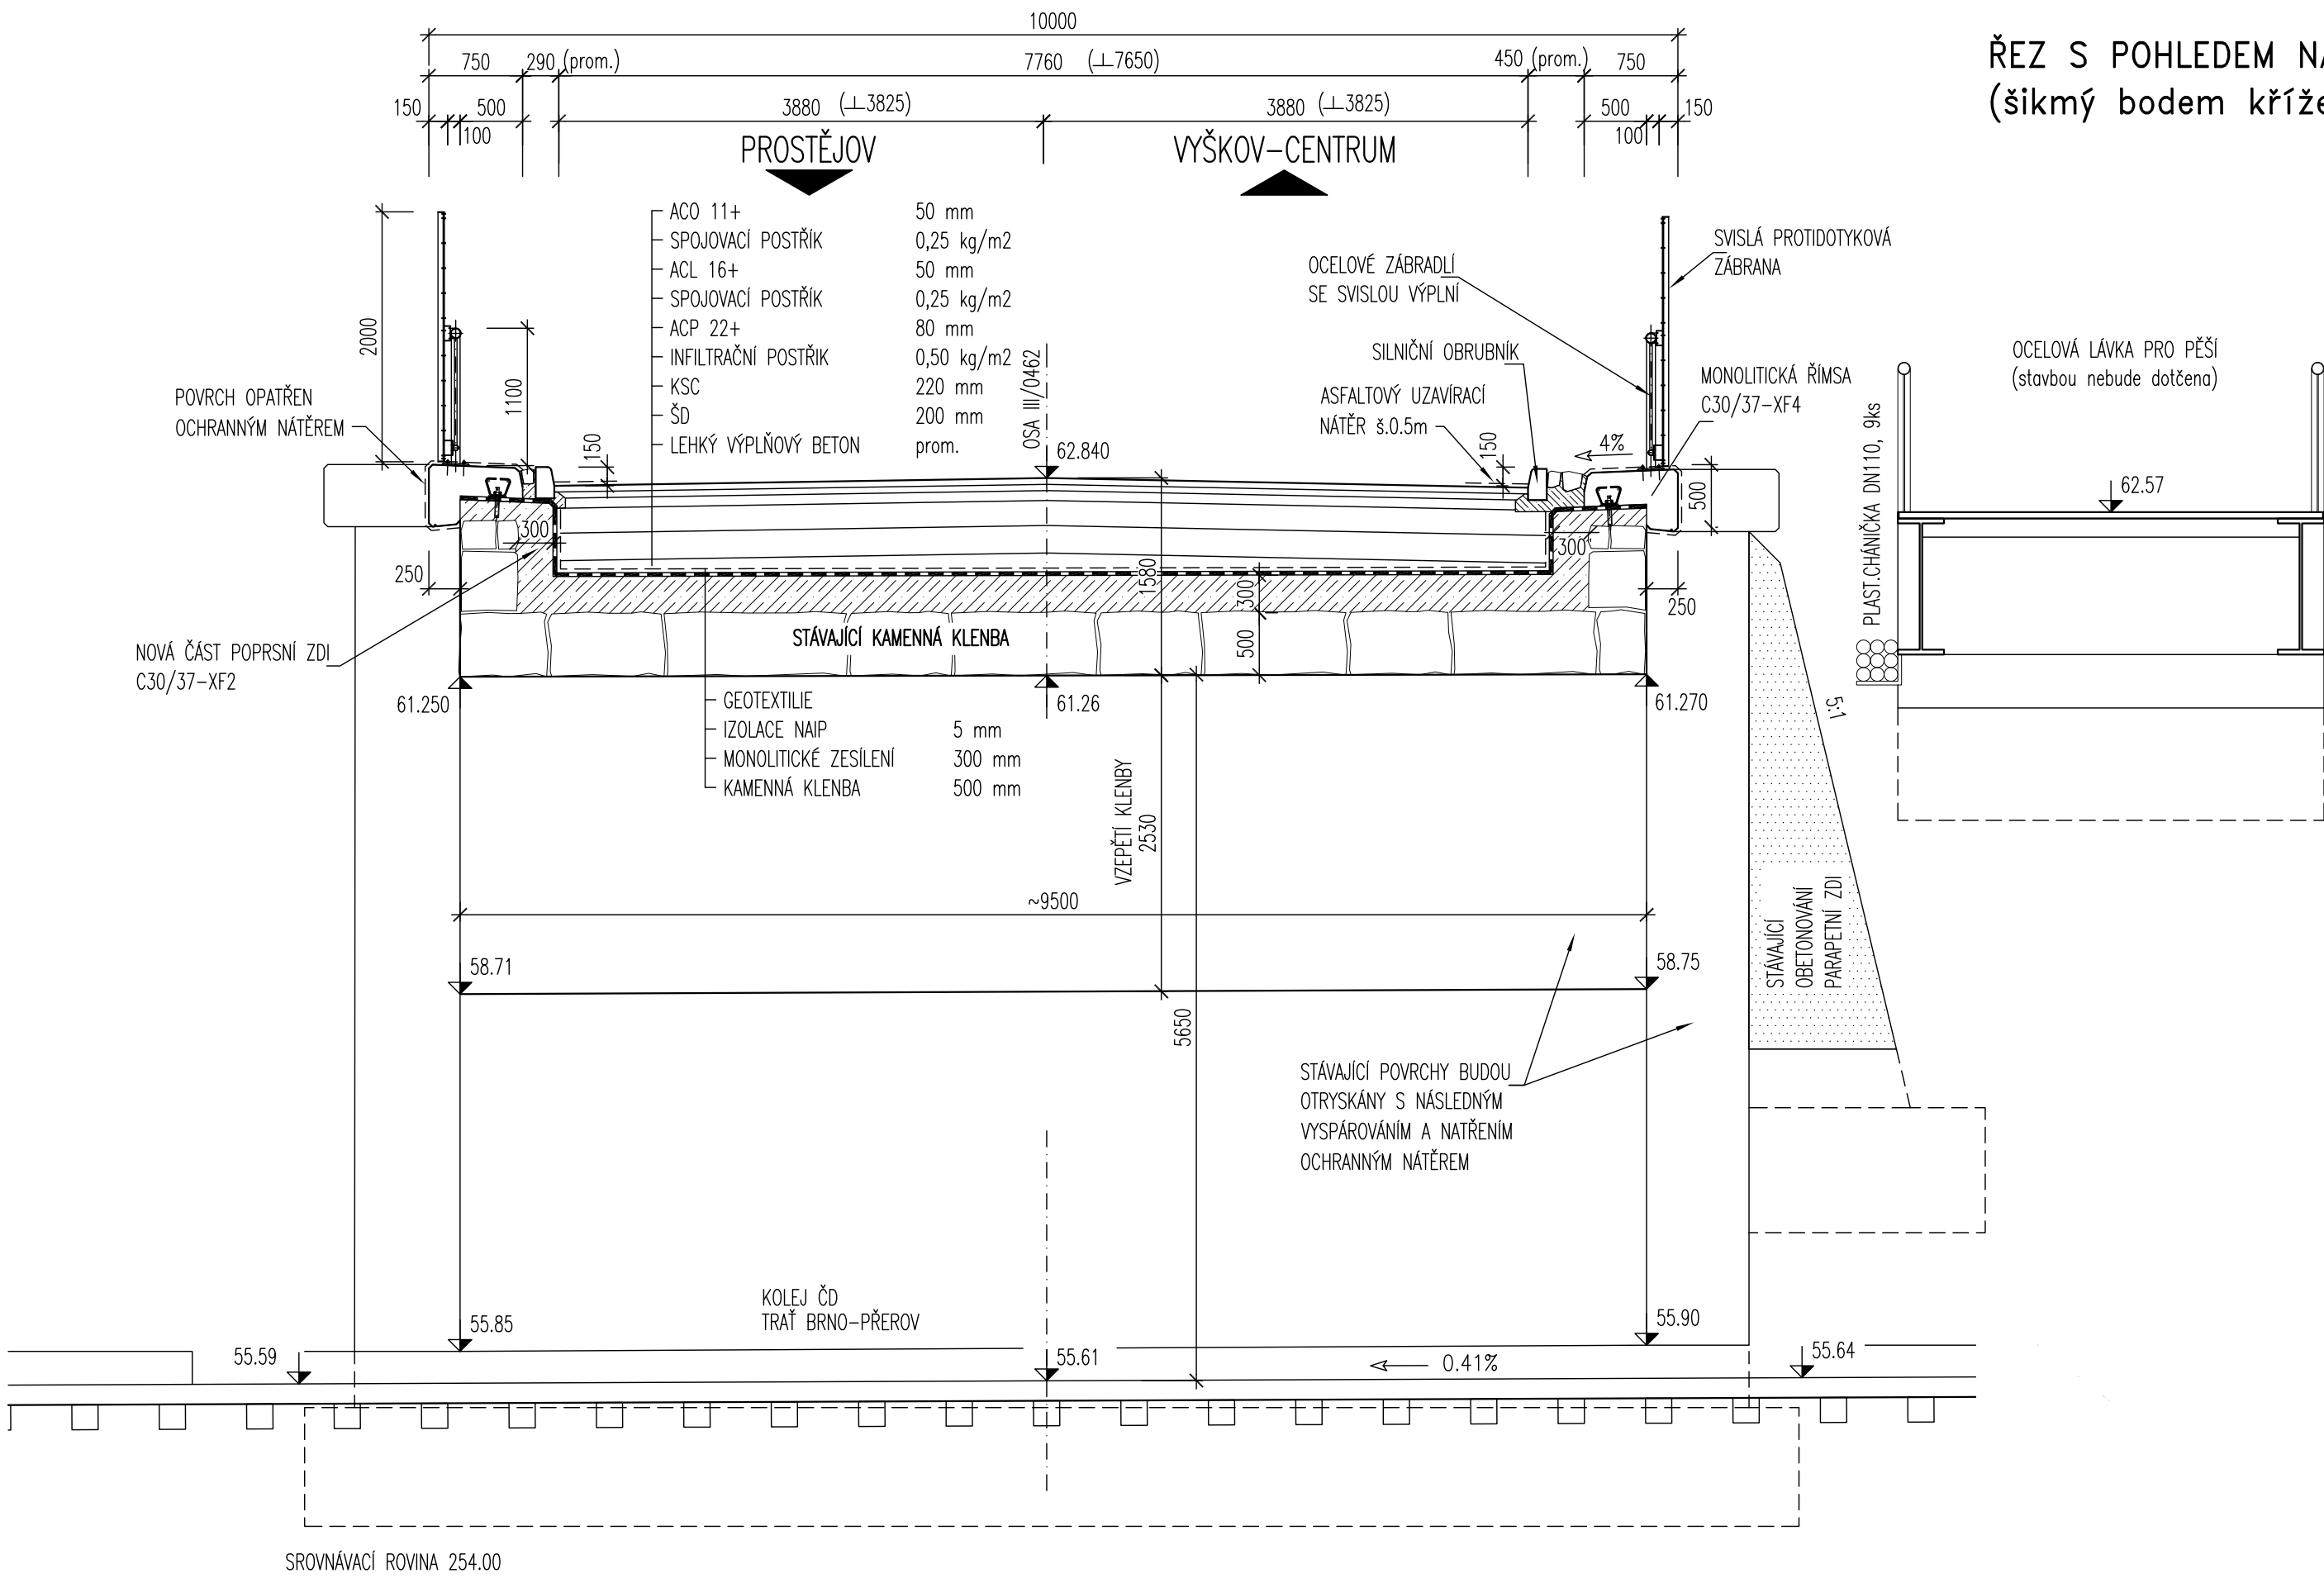

III/0462 VYŠKOV, MOST ev.č.0462-14	
PŘÍLOHA č.4	PŘÍČNÝ ŘEZ 1:50