
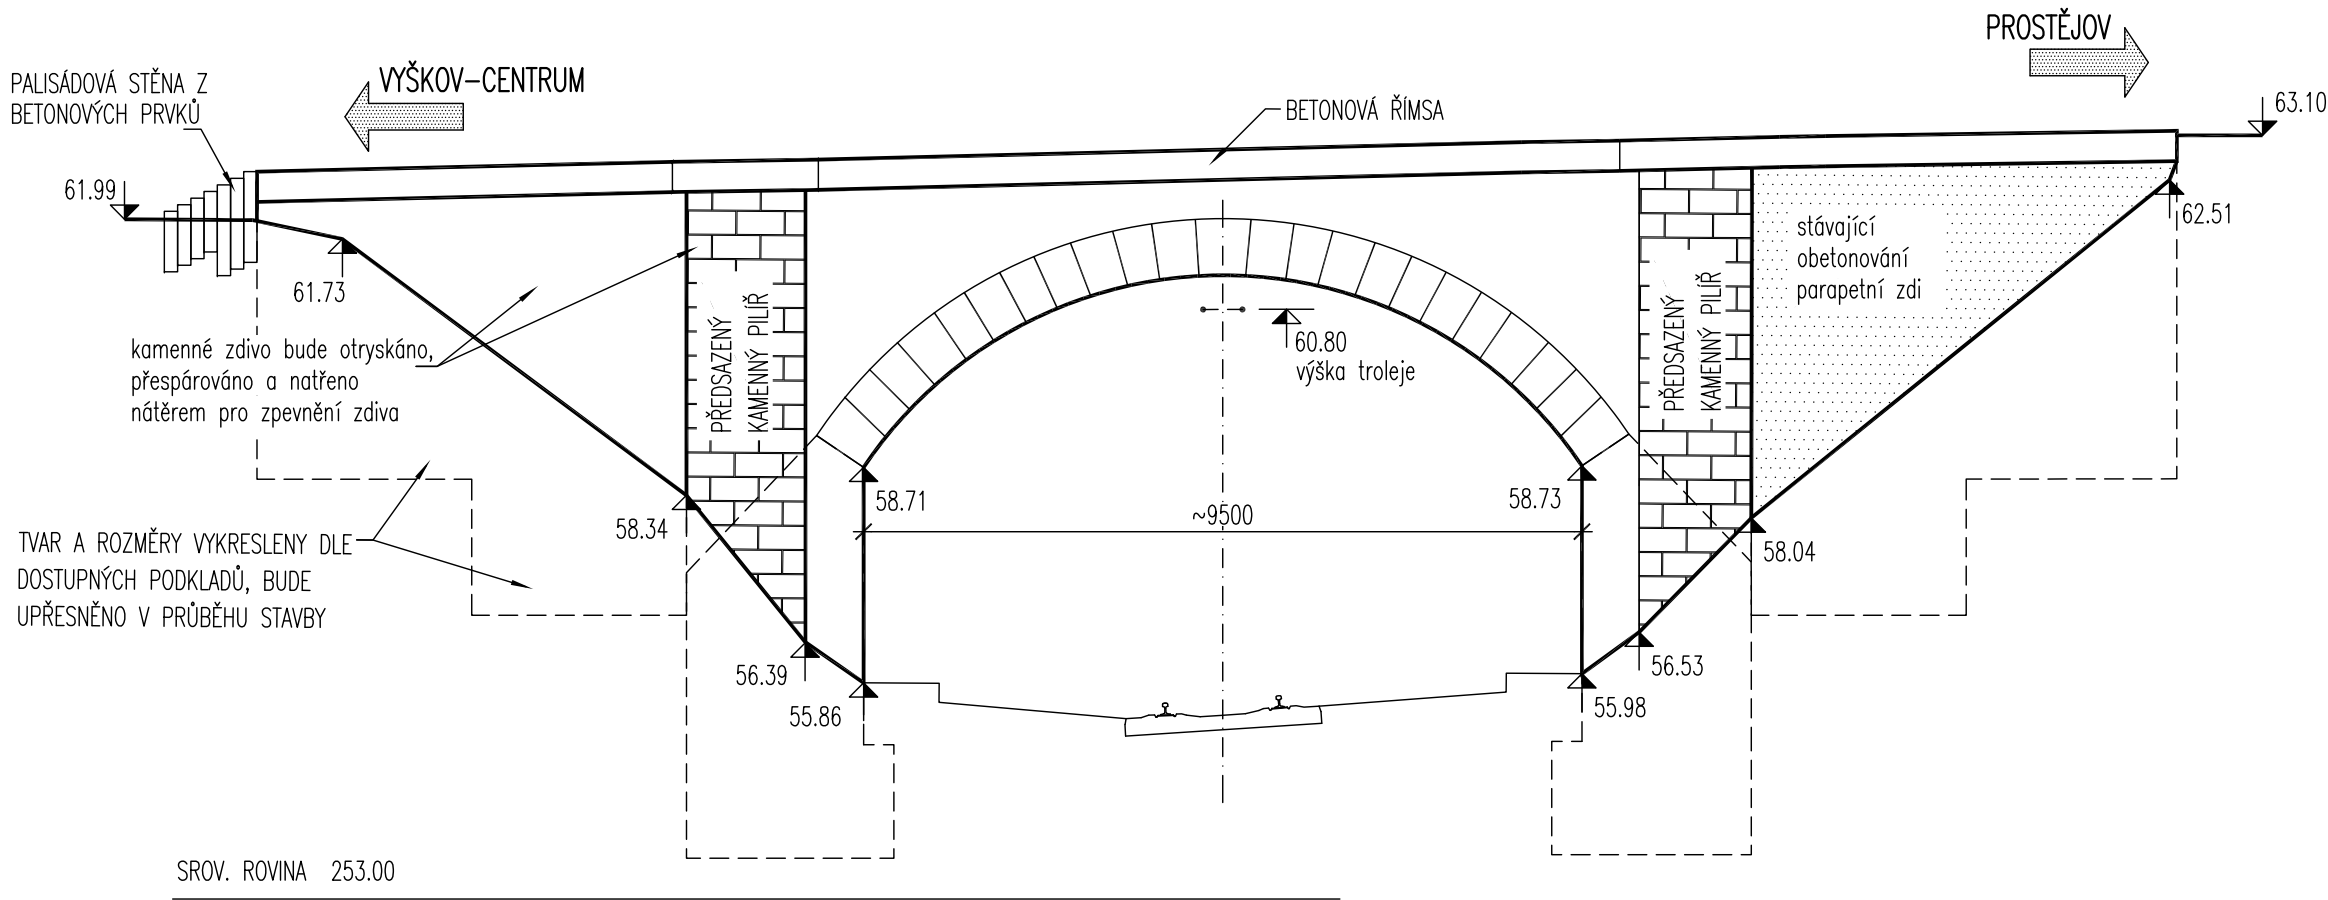


SANACE STÁVAJÍCÍHO ZDIVA

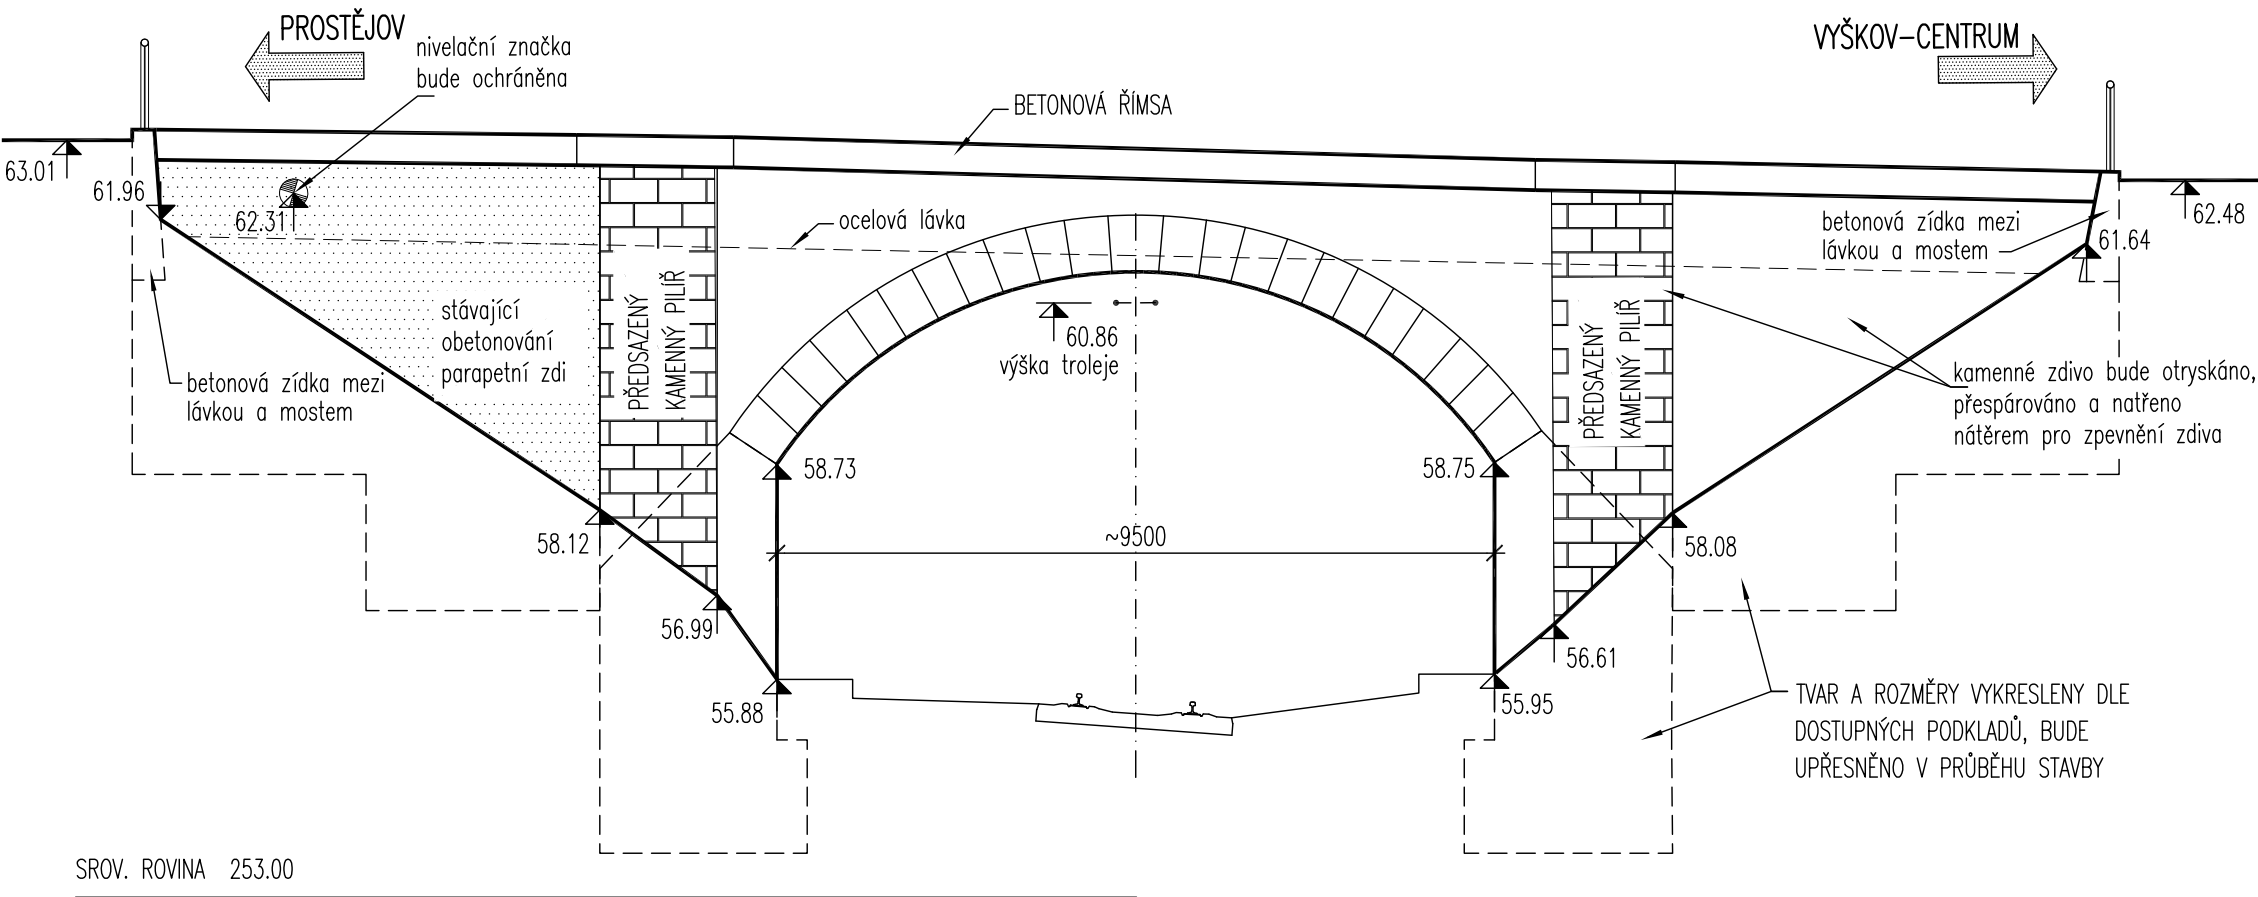


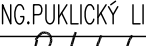



POSTUP SANACE:

- STÁVAJÍCÍ POVRCHY BUDOU OTRYSKÁNY TVP
- KAMENNÉ ZDIVO A KLENBA BUDOU PŘESPÁROVÁNY A OPATŘENY OCHRANNÝM NÁTĚREM
- BETONOVÁ PLOCHA ZDÍ BUDE VYSTĚRKOVÁNA SANAČNÍ MALTOU
- ODKOPANÉ POVRCHY MEZI PARAPETNÍMI ZDMI BUDOU SANOVÁNY, NATŘENY HYDROIZOLAČNÍMI NÁTĚRY A PŘEKRYTY GEOTEXTILIÍ)



VÝŠKOVÝ SYSTÉM: Bpv
SOUŘADNICOVÝ SYSTÉM: S-JTSK

VEDOUČÍ PROJEKTANT	ZODPOV.PROJEKTANT	VYPRACOVAL	KONTROLOVAL	Výšelec 23 624 00, BRNO tel-fax 541260768  <i>projekce</i> Ing. JAN PRACNÝ	
ING.PRACNÝ JAN 	ING.PRACNÝ JAN 	ING.PUKLICKÝ LIBOR 	ING.POKORNÝ FRANTIŠEK 		
OBJEDNATEL: SÚS JIHMORAVSKÉHO KRAJE		KRAJ: JIHMORAVSKÝ		DATUM	5/2013
III/0462 Vyškov, most 0462-14				FORMÁT	3A4
				ÚČEL	DSP+PDPS
				MĚŘÍTKO	1:100
				Vyskov0462-14\C7_Sanace.dwg	
SANACE STÁVAJÍCÍHO ZDIVA				ČÍSLO PARÉ	ČÍSLO VÝKRESU C7