

Ing. Jan Pracný /D-projekt/
Výholec 1148/23
62400 Brno

naše značka
5000770601

vyřizuje
Zdeněk Tangel

datum
11.04.2013

Věc:
III/0462 Vyškov, most 0462-14

K.ú. - p.č.: Vyškov

Stavebník: SÚS JMK, Žerotínovo náměstí 625/8, 60200 Brno

Účel stanoviska: Stavební řízení

JMP Net, s.r.o., jako provozovatel distribuční soustavy (PDS) a technické infrastruktury, zastoupený Jihomoravská plynárenská, a.s., vydává toto stanovisko:

Vážený žadateli,

pro kladné vyřízení Vaší žádosti, je třeba zaslat k posouzení projektovou dokumentaci plánované stavby. Projektovou dokumentaci zašlete k posouzení včetně kompletního zákresu vedení ve správě JMP, a.s. včetně detailu křížení, technické zprávy s přesným popisem plánovaných prací a v takovém měřítku, ze kterého bude možné jednoznačně posoudit vzájemnou polohu nově navržených staveb vůči stávajícímu plynárenskému zařízení ve správě JMP, a.s. Toto vyjádření není souhlasným stanoviskem pro jakékoliv stavební řízení ani pro zahájení prací.

Platí pouze pro území vyznačené v příloze tohoto stanoviska a to 24 měsíců ode dne jeho vydání.

Za správnost a úplnost dokumentace předložené s žádostí včetně jejího souladu s platnými předpisy plně zodpovídá její zpracovatel. Stanovisko nenahrazuje případná další stanoviska k jiným částem stavby.

V případě další korespondence nebo jednání (např. změna stavby) uvádějte naši značku - 5000770601 a datum tohoto stanoviska. Kontakty jsou k dispozici na www.rwe-ds.cz nebo Zákaznická linka 840 11 33 55.



Zdeněk Tangel
technik plynárenských zařízení
pracoviště ROSS-Kroměříž
Jihomoravská plynárenská, a.s.
+420532228514
zdenek.tangel@rwe.cz

Přílohy: Orientační zakres plynárenského zařízení


Rozdělovník: 1 x žadatel
1 x archiv JMP, a.s.

Jihomoravská plynárenská, a.s.

Plynárenská 499/1
657 02 Brno
T +420532221111
F +420545578571
E info_ds@rwe.cz
I www.rwe.cz
IČ: 49970607
DIČ: CZ49970607

Zapsán do obchodního rejstříku:
Krajský soud v Brně
oddíl B, vložka 1246
01.01.1994

Bankovní spojení:
Komerční banka, a.s.
Číslo účtu: 1445550237
Kód banky: 0100

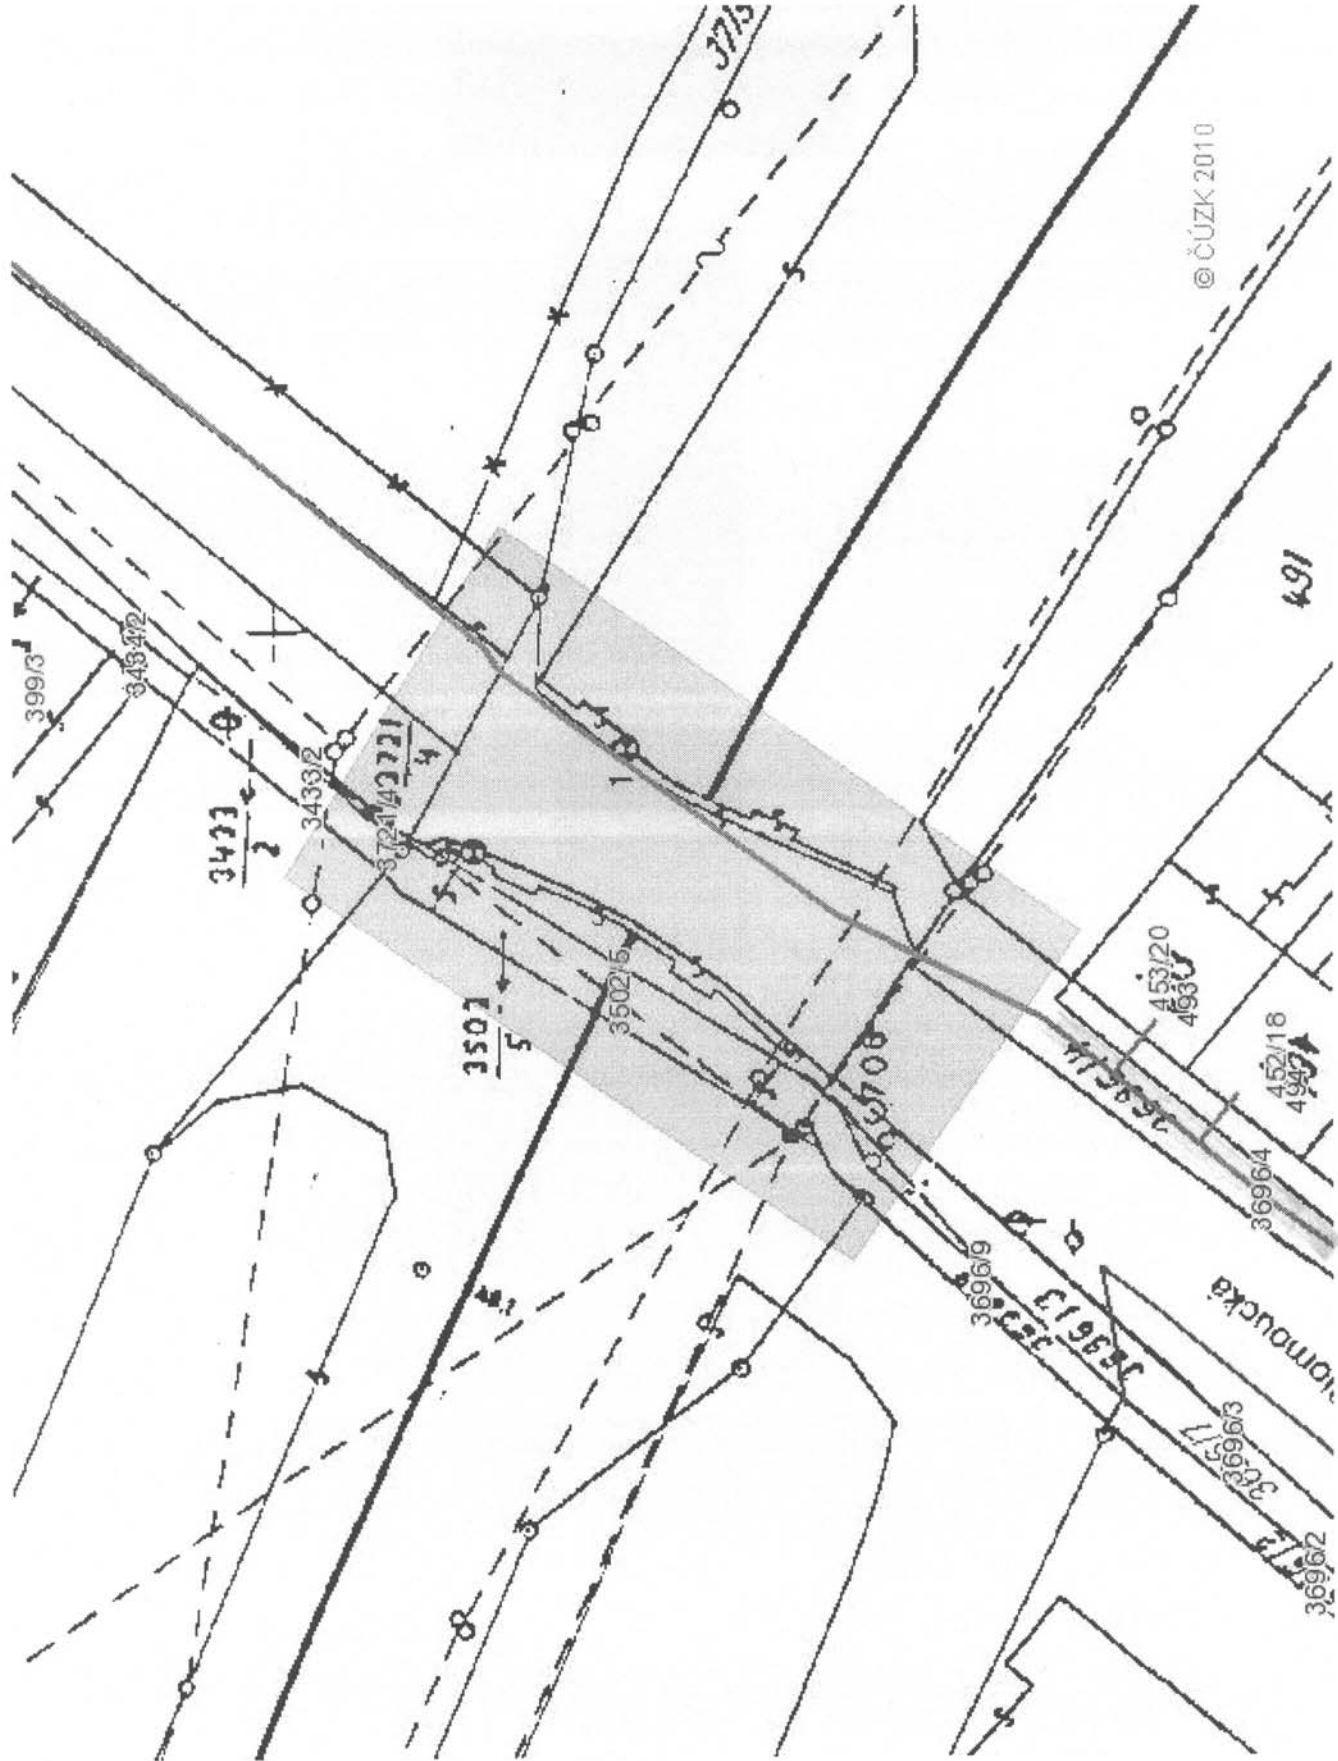

Legenda:

linie plynovodu	
NTL	
STL	
VTL	
VVTL	
nefunkční	
výstavba	
regulační stanice	
ochranné zařízení	
kabel	
elektropřípojka	
kabel protikorozi ochrany	
anodové uzemnění	
stanice katodové ochrany	