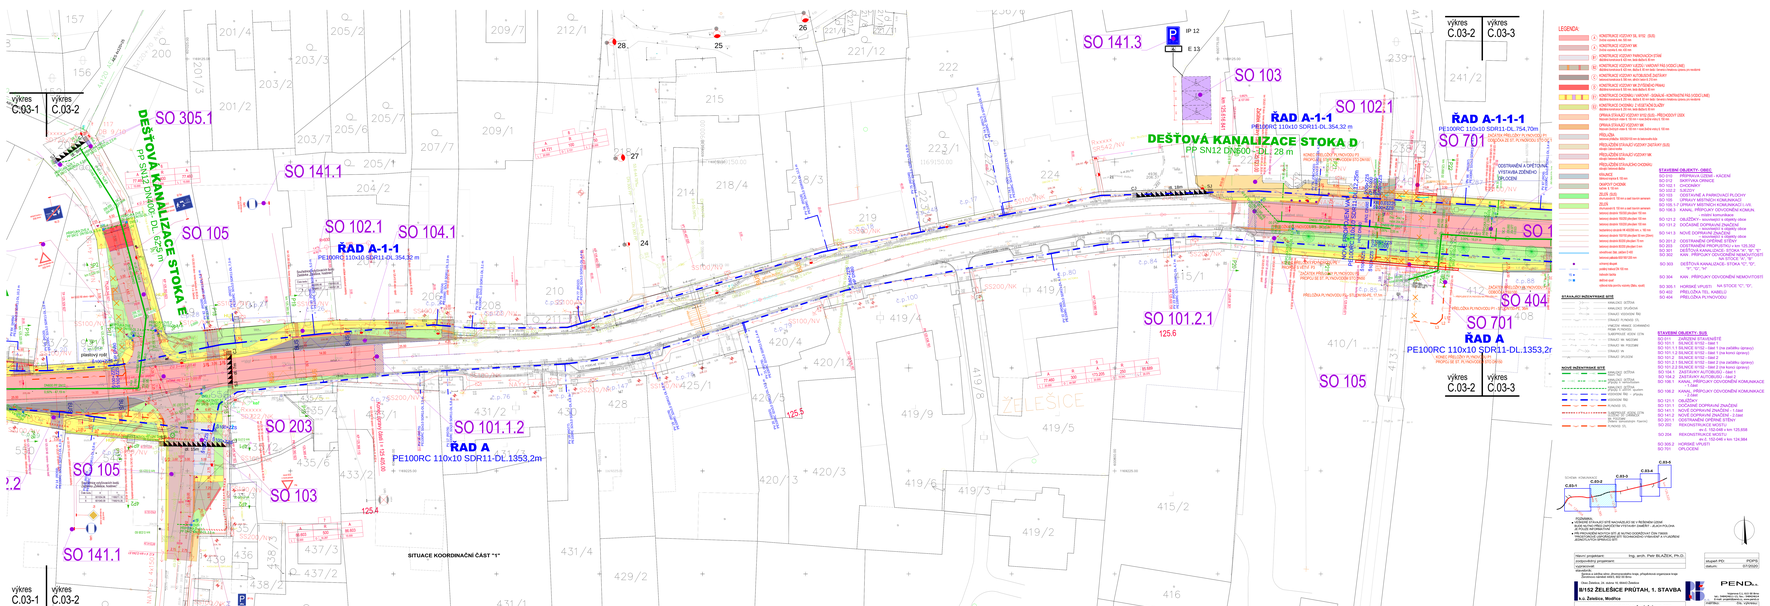
výkres C.03-1
výkres C.03-2
SO 305.1
DEŠŤOVÁ KANALIZACE STOKA E
PP SN12 DN600 - DL 625 m
SO 141.1
SO 105
SO 102.1
SO 104.1
ŘAD A-1-1
PE100RC 110x10 SDR11-DL.354,32 m
SO 203
SO 101.1.2
ŘAD A
PE100RC 110x10 SDR11-DL.1353,2m
SO 103
SO 141.1
SITUACE KOORDINAČNÍ ČÁST "1"
SO 141.3
IP 12
E 13
SO 103
SO 102.1
ŘAD A-1-1
PE100RC 110x10 SDR11-DL.354,32 m
DEŠŤOVÁ KANALIZACE STOKA D
PP SN12 DN600 - DL 28 m
ŘAD A-1-1-1
PE100RC 110x10 SDR11-DL.754,70m
SO 701
SO 404
SO 101.2.1
125.6
SO 701
ŘAD A
PE100RC 110x10 SDR11-DL.1353,2r
SO 105
výkres C.03-2
výkres C.03-3
ŽELEŠICE
LEGENDA
ETAPOVÉ OBJEKTY - OBEC
SO 010 PŘÍPRAVA ÚZEMÍ - ARCHIV
SO 012 SMRTVÁNA ORNICE
SO 101 BLANCE
SO 102.2 SJEZDY
SO 103 ODSTAVNÉ A PARKOVACÍ PLOCHY
SO 104.1 ZASTÁVKY AUTOBUSŮ - část 1
SO 104.2 ZASTÁVKY AUTOBUSŮ - část 2
SO 106.3 KANAL. PŘÍPOJKY ODVODNĚNÍ KOMUN.
SO 121.3 OBLOŽKY - varovné pruhy z dlažby víčka
SO 131.2 DOČASNÉ DOPRAVNÍ ZNAČENÍ
SO 141.3 NOVÉ SVĚTELNÉ ZNAČENÍ
SO 201.2 ODSTRANĚNÍ STÁVAJÍCÍ VOZOVKY
SO 203 ODSTRANĚNÍ PROPUSTKU v km 125,052
SO 301 DEŠŤOVÁ KANALIZACE - STOKA "A" - "B" - "E"
SO 302 KAN. PŘÍPOJKY ODVODNĚNÍ NEMOVITOSTÍ
SO 303 DEŠŤOVÁ KANALIZACE - STOKA "C"- "D"- "F"- "G"- "H"
SO 304 KAN. PŘÍPOJKY ODVODNĚNÍ NEMOVITOSTÍ
SO 305.1 HORNÍ VPUSTI - 1ks STOKA "C" - "D"
SO 402 PŘELOŽKA TEL. KABELŮ
SO 404 PŘELOŽKA PLYNOVODU
STÁVAJÍCÍ INŽENÝRSKÉ SÍTĚ
NOVÉ INŽENÝRSKÉ SÍTĚ
ETAPOVÉ OBJEKTY SUS
SO 101 BLANCE SUS
SO 101.1 BLANCE SÚS2 - část 1
SO 101.1.1 BLANCE SÚS2 - část 2 (na oddělku úpravy)
SO 101.1.2 BLANCE SÚS2 - část 3 (na oddělku úpravy)
SO 101.2 BLANCE SÚS2 - část 2
SO 101.2.1 BLANCE SÚS2 - část 2 (na oddělku úpravy)
SO 104.1 ZASTÁVKY AUTOBUSŮ - část 1
SO 104.2 ZASTÁVKY AUTOBUSŮ - část 2
SO 106.3 KANAL. PŘÍPOJKY ODVODNĚNÍ KOMUNIKACE
SO 106.3 KANAL. PŘÍPOJKY ODVODNĚNÍ KOMUNIKACE
SO 121.3 OBLOŽKY
SO 131.1 DOČASNÉ DOPRAVNÍ ZNAČENÍ
SO 141.1 NOVÉ DOPRAVNÍ ZNAČENÍ - 1.část
SO 141.3 NOVÉ DOPRAVNÍ ZNAČENÍ - 2.část
SO 201 ODSTRANĚNÍ OPĚRNÉ STĚNY
SO 202 REKONSTRUKCE MOSTU
in-C 152.048 v km 125,035
SO 354 REKONSTRUKCE MOSTU
in-C 152.048 v km 124,984
SO 305.2 HORNÍ VPUSTI
SO 701 OPLOCENÍ
ZASTÁVKA AUTOBUSU
ODSTRANĚNÍ A OPĚTOVNÁ MONTÁŽ
OPLOCENÍ
PŘELOŽKA PLYNOVODU DN 100 PROFIL
PŘELOŽKA PLYNOVODU DN 100 PROFIL
PŘELOŽKA PLYNOVODU DN 100 PROFIL