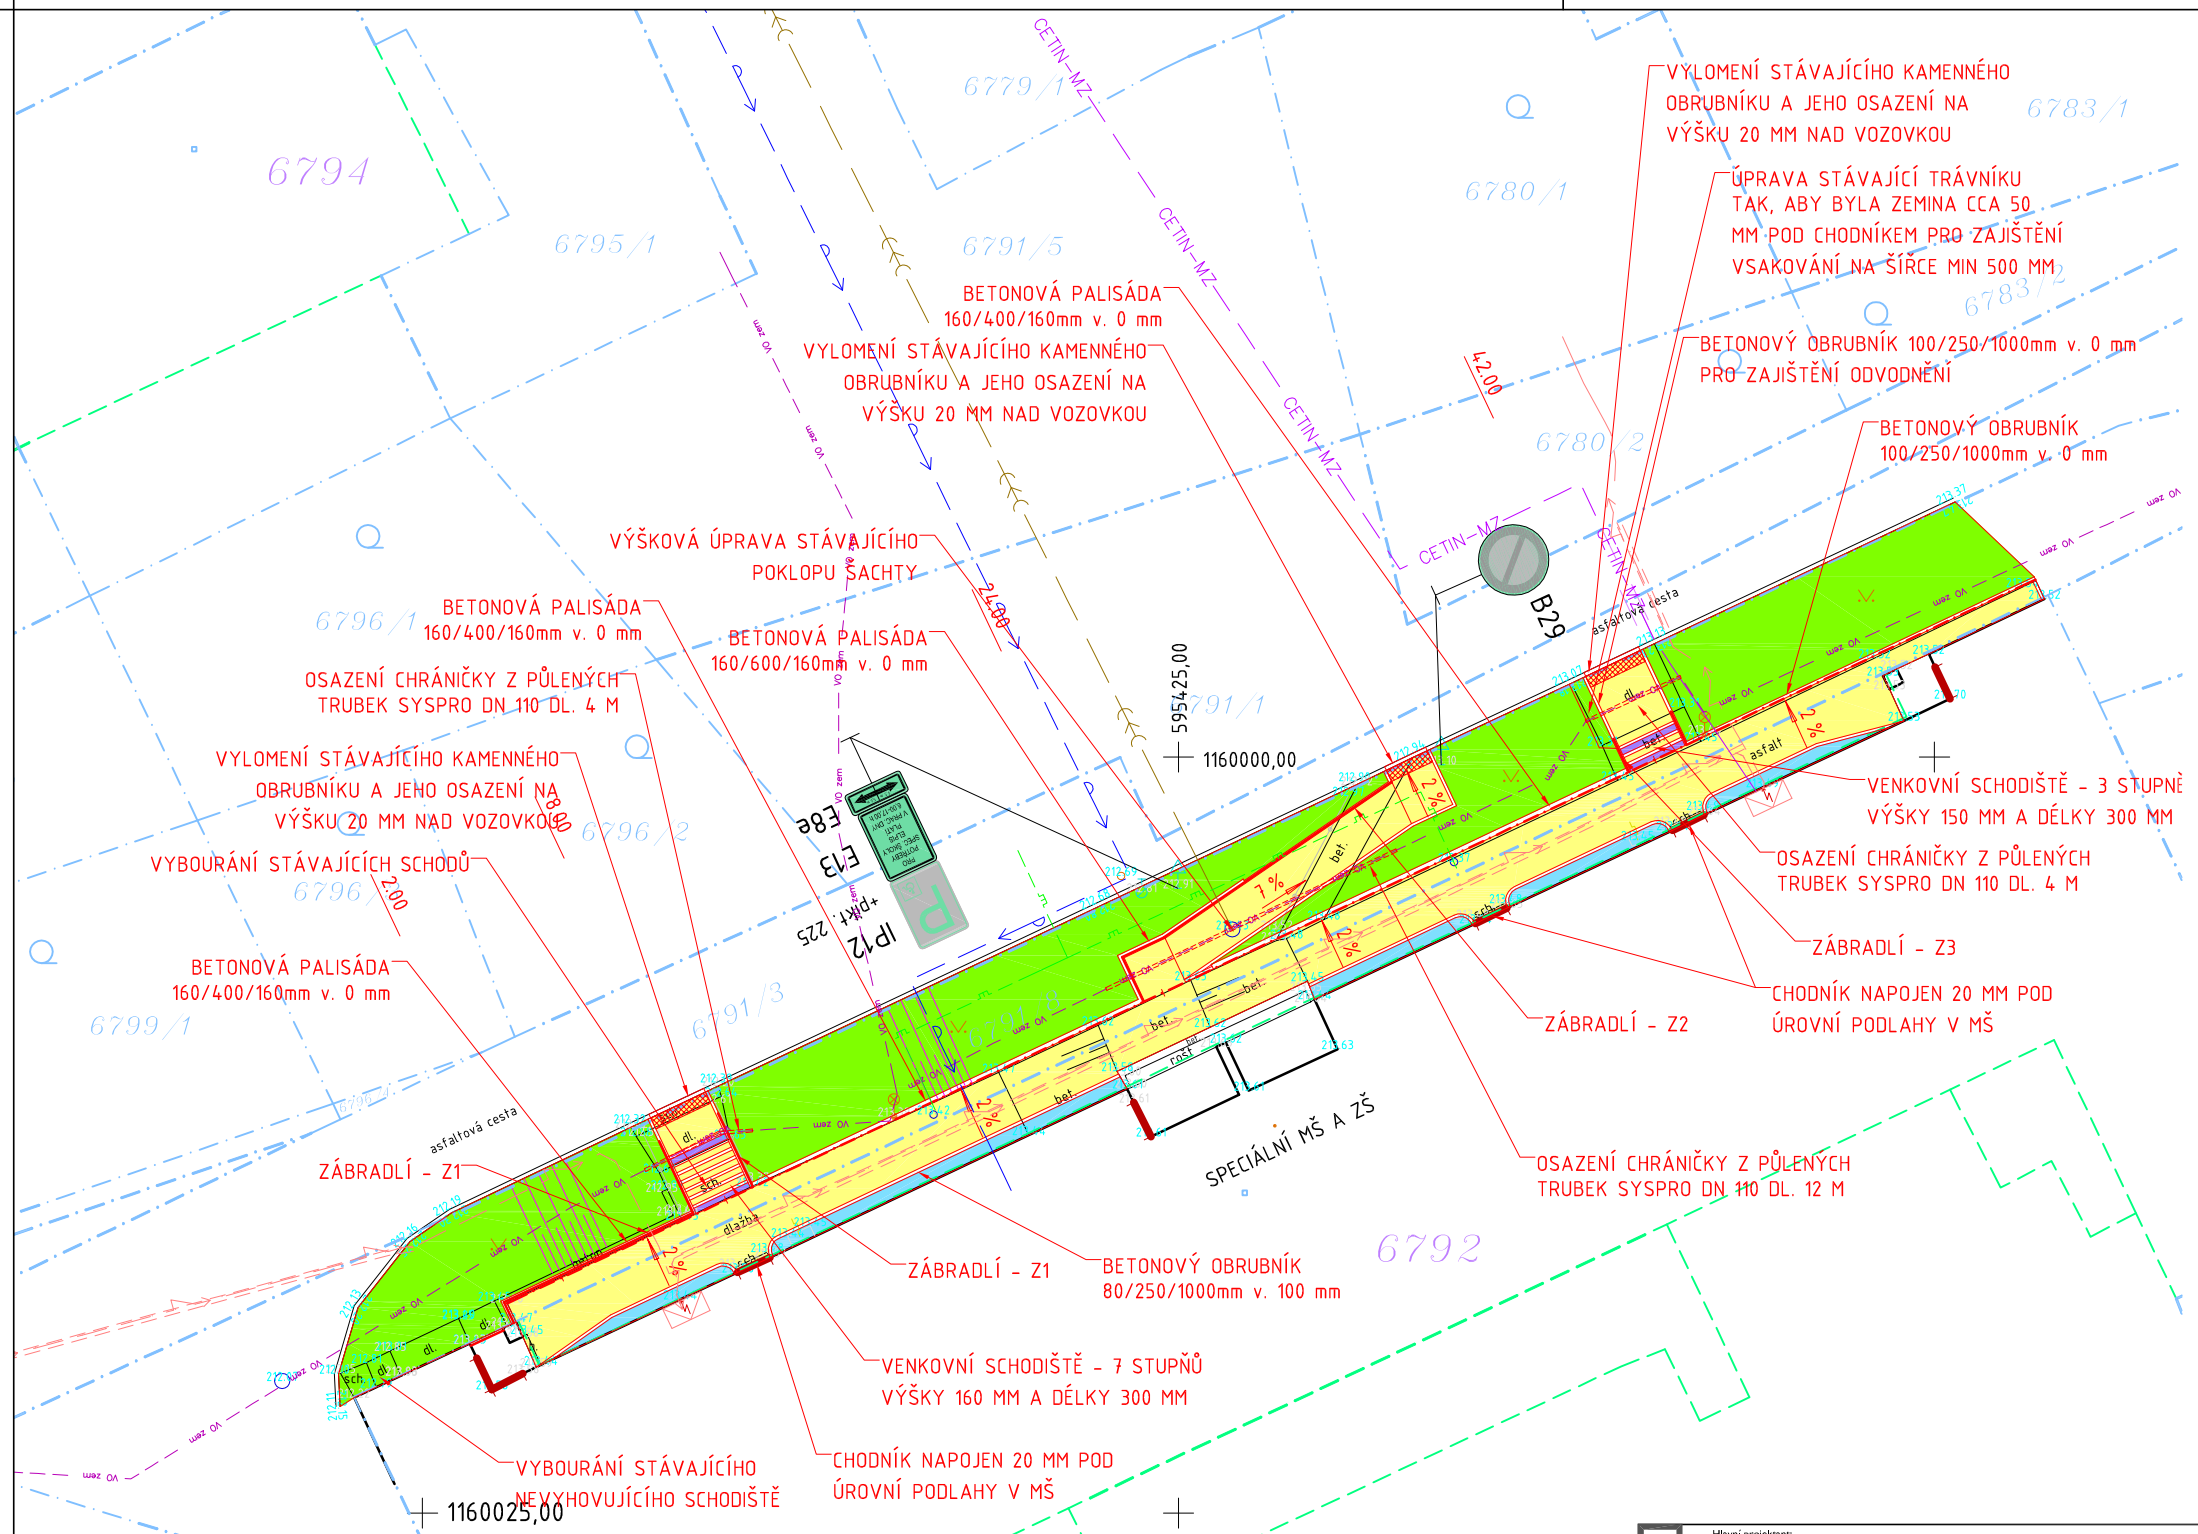

LEGENDA

- STÁVAJÍCÍ STAV
- NAVRŽENÝ STAV
- KATASTRÁLNÍ MAPA - KATASTR NEMOVITOSTÍ
- KATASTRÁLNÍ MAPA - KATASTR NEMOVITOSTÍ - SLUČKY
- BETONOVÁ DLAŽBA TL. 60 mm
- BETONOVÁ DLAŽBA TL. 60 mm - RELIÉFNÍ DLAŽBA
- BETONOVÁ DLAŽBA TL. 60 mm - KONTRASTNÍ DLAŽBA
- VÝPLŇ MEZI CHODNÍKEM A ZDÍ, NAPŘÍKLAD PRANÝ KAČÍREK
- ZATRAVNĚNÍ

PROJEKTANT

Hlavní projektant:

PRO BUDOVY

Pro budovy, s.r.o., sídlo: Maršov 42, 664 71 Maršov
k zastižení: Žižkova 20, Brno, IČ: 04497511
www.probudovy.cz, provas@probudovy.cz

Hlavní inženýr projektu: Ing. Radim Kolář, Ph.D.
Kontakt: +420 776 028 018
kolar.radim@probudovy.cz

Projektant části:

Ing. Michal Kosňovský
Zikova 2111/18, 628 00, Brno, IČ: 01096061
+420 776 763 911, kosnovsky.m@gmail.com

Zodp. projektant: Ing. Michal Kosňovský, Ph.D.
Kontakt: +420 776 763 911
kosnovsky.m@gmail.com

Autorizace:

STAVBA

Název stavby: **Stavební úpravy venkovních vstupů do objektu a teras, úpravy zpevněných ploch před objektem Fr. Skaunicové 66/17, Brno**

Místo stavby: k.ú.: Židenice [611115], parc. 6791/8, 6792, okres Brno-město, Jihomoravský kraj

Nadmořská výška: 0,000 (1NP) = relativní

STAVEBNÍK

Mateřská škola speciální, základní škola speciální a praktická škola Elpis Brno, příspěvková organizace
Koperníkova 803/2, 615 00 Brno Židenice
IČ: 62160095

DOKUMENTACE

Status dokumentace: Projektová dokumentace pro provádění stavby
Datum (1. vydání): prosinec 2019
Stavební objekt: SO01 - Úpravy zpevněných ploch a teras kolem objektu
Část dokumentace: D.1.1 Architektonicko-stavební řešení
Obsah výkresu: **SITUACE ÚPRAVY VSTUPNÍ ČÁSTI DO OBJEKTU**

Formát: 2 x A4
Číslo zakázky: PB201906
Měřítko: 1:250
Orientace:
Číslo pare:
Číslo výkresu: DPS_SO01_ASŘ_D11.10_00
stupeň číslo SO profese výkres revize