

# RP6 ROZVÁDĚČ PATRA

TYPIZOVANÁ PLASTOVÁ SKŘIŇ POD OMÍTKU , 54 MODULŮ

ROZMĚR: 410x545x100

IP 40

VÝVODY: ZADNÍ

Pi = 65,0 kW

Ps = 22,75 kW

POČET KUSŮ: 1

6 NP - 1 ,místnost 601

NAPĚŤOVÁ SOUSTAVA: 3 N PE AC 50 Hz , 400V/230V

DRUH ROZVODNÉ SÍTĚ NN: TN-C-S

STUPEŇ DŮLEŽITOSTI DODÁVKY EL. ENERGIE: 3

OCHRANA PŘED ÚRAZEM EL.PROUDEM DLE ČSN 33 2000-4-41 ed. 2/Z1:


NORMÁLNÍ: AUTOMATICKÝM ODPOJENÍM OD ZDROJE

DOPLNĚNÁ: PROUDOVÝM CHRÁNIČEM

OCHRANNÝM POSPOJOVÁNÍM

DOPLŇKOVÝM POSPOJOVÁNÍM

PROSTŘEDÍ DLE ČSN 33 2000-5-51 ed.3: AB5,AD3,BA1,

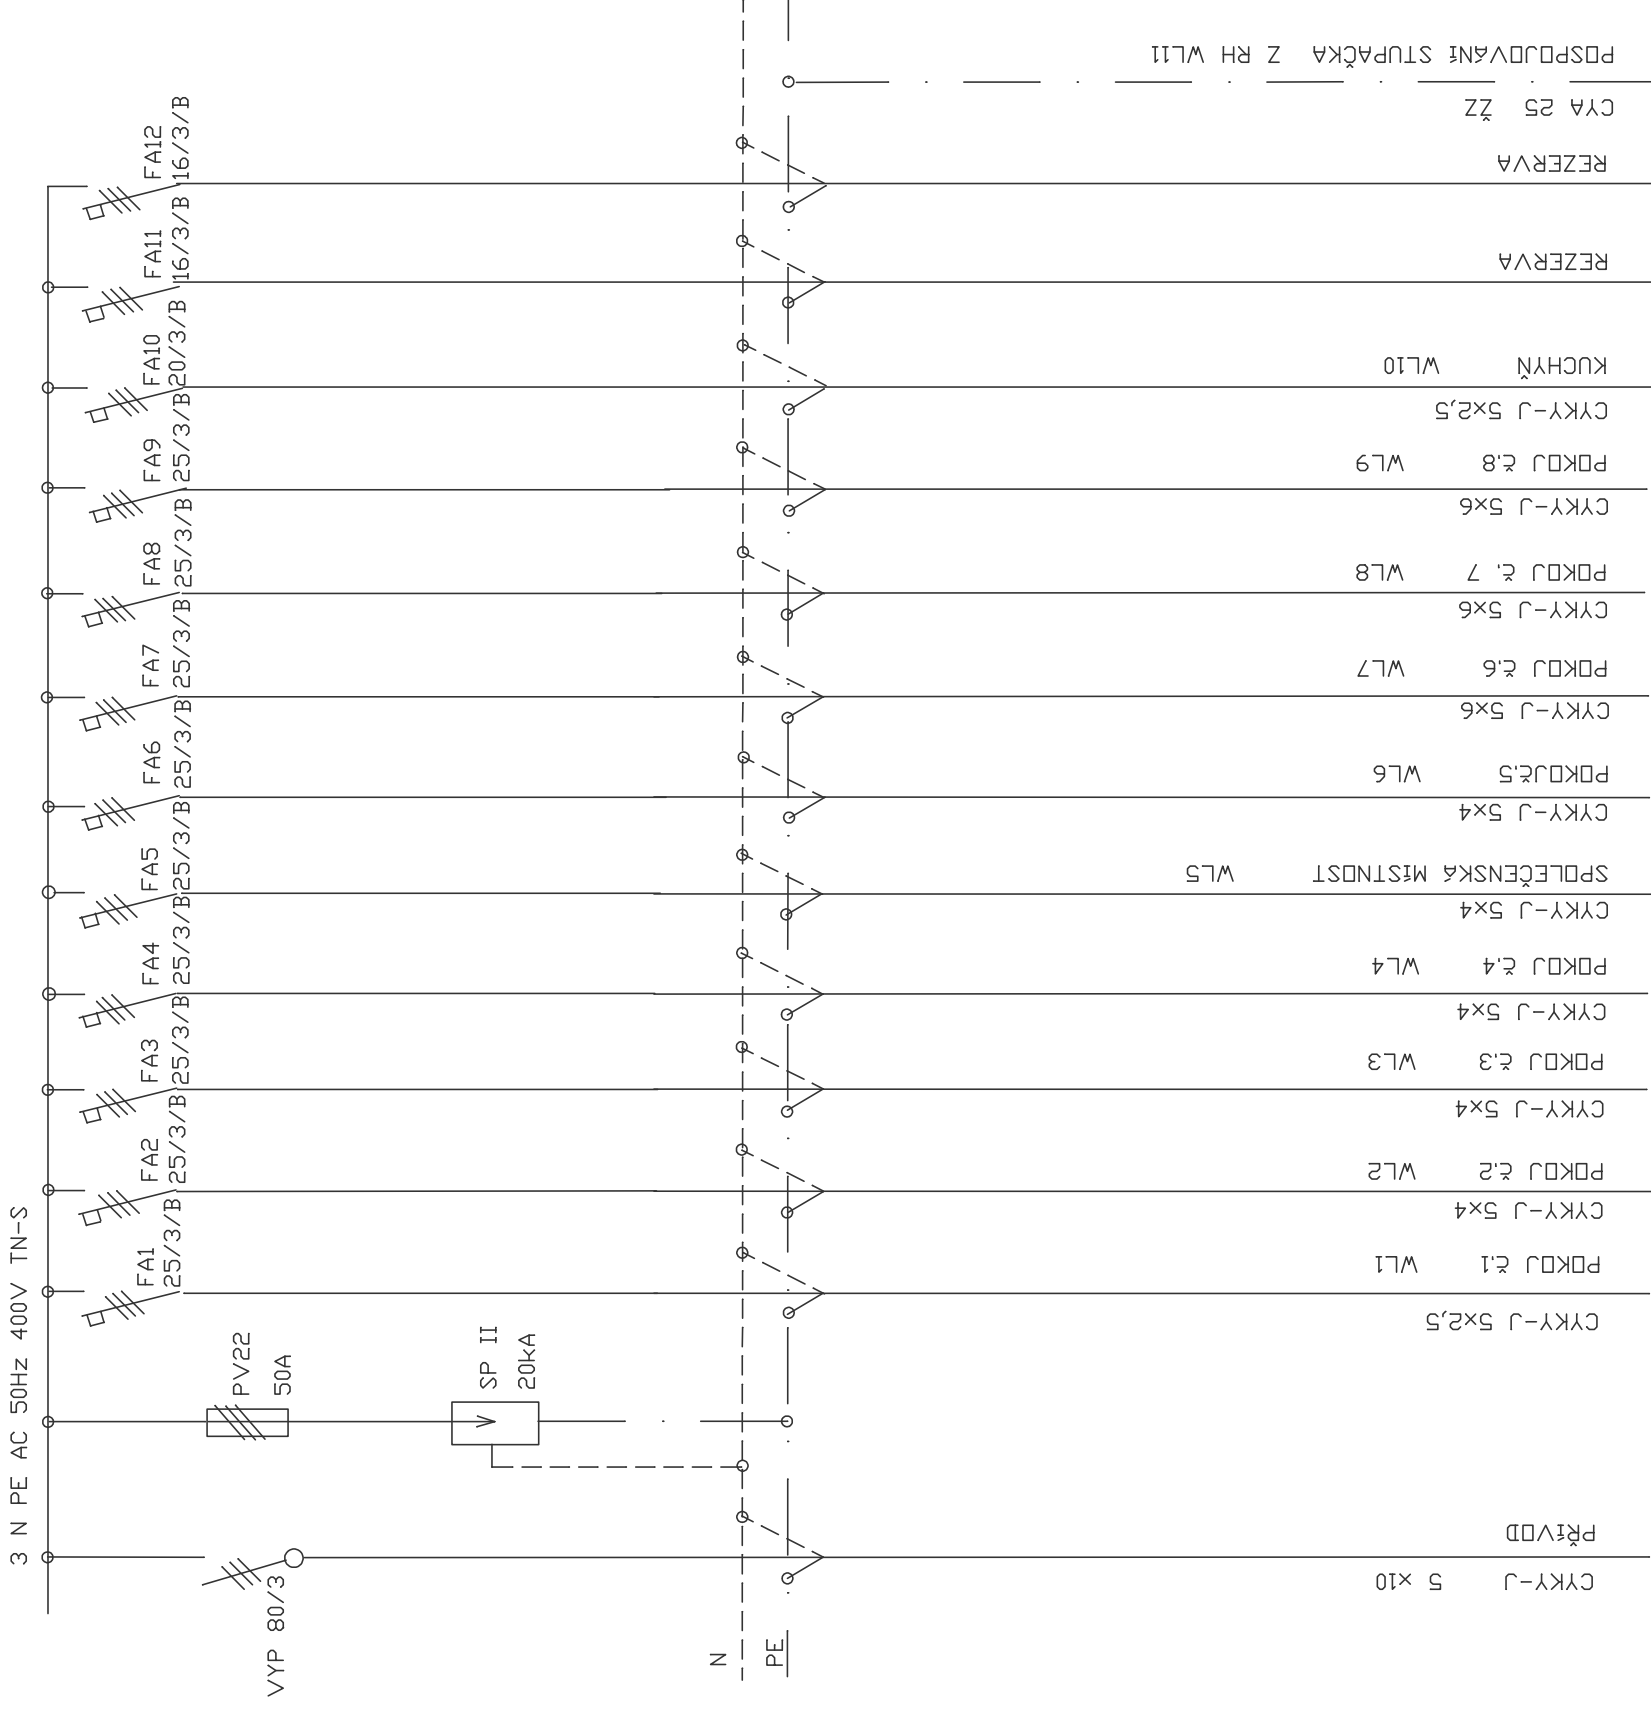

HLAVNĚ INŽENÝR PROJEKTUJ:	ING. FRANTIŠEK VYTOPIĚL	ING. FRANTIŠEK VYTOPIĚL	ING. FRANTIŠEK VYTOPIĚL
ZODPOVĚDNÝ PROJEKTANT:	ING. FRANTIŠEK VYTOPIĚL	ING. FRANTIŠEK VYTOPIĚL	ING. FRANTIŠEK VYTOPIĚL
VYPRACOVAL:	ING. FRANTIŠEK VYTOPIĚL	ING. FRANTIŠEK VYTOPIĚL	ING. FRANTIŠEK VYTOPIĚL
KONTROLOVAL:	ING. FRANTIŠEK VYTOPIĚL	ING. FRANTIŠEK VYTOPIĚL	ING. FRANTIŠEK VYTOPIĚL
INVESTOR:	Obchodní akademie a Střední odborné učiliště Veselí nad Moravou, příspěvková organizace, Kollárova 1689,698 01 Veselí nad Moravou		
NÁZEV AKCE:	Úprava elektroinstalace Ubytovny		
ČÍSLO A NÁZEV OBJEKTU:	PS 01 Silnoproudá elektroinstalace		
NÁZEV:	ROZVÁDĚČ PATROVÝ RP6		
FORMÁT:	A3	ING. FRANTIŠEK VYTOPIĚL	projektová činnost ve výstavbě Stary Poddvorov 206 696 16
DATUM:	LISTOPAD 2016		
STUPEŇ:	DPS		
ČÍSLO ZAKÁZKY:	011/2016		
SPECIALIZACE:			
MĚŘÍTKO:	ČÍSLO VÝKRESU:		E14