




POHLED W

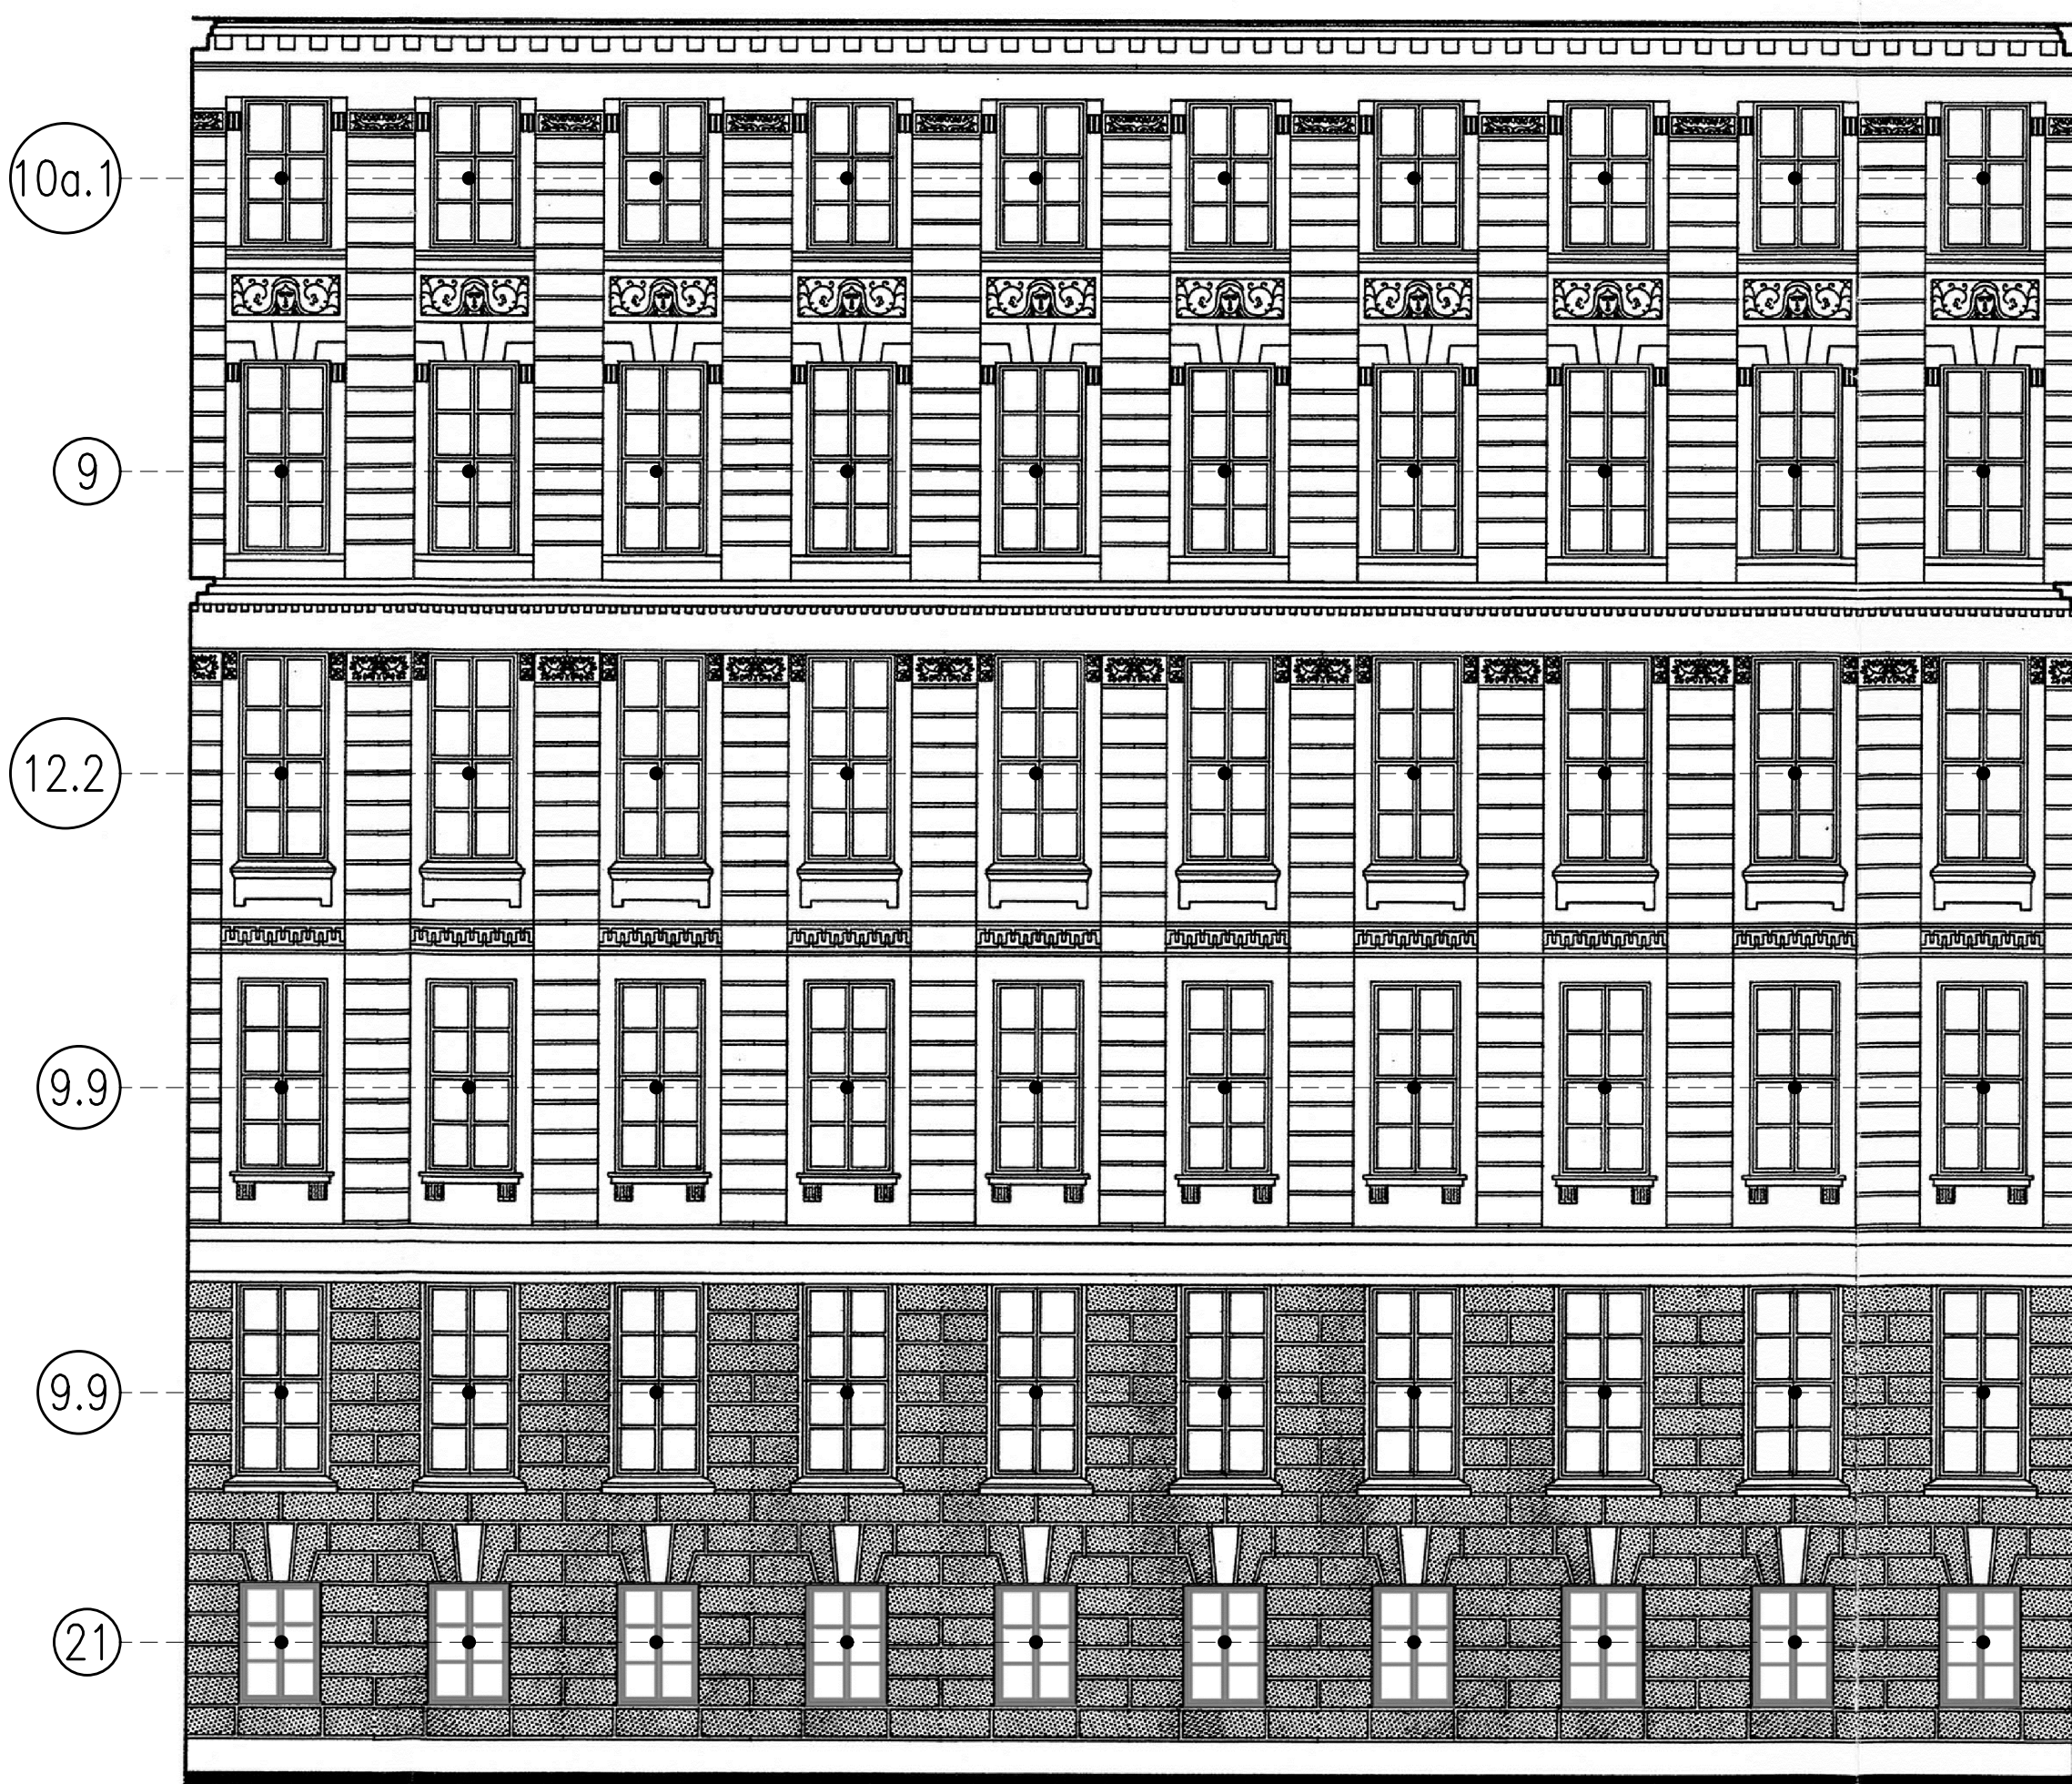

POHLED Z

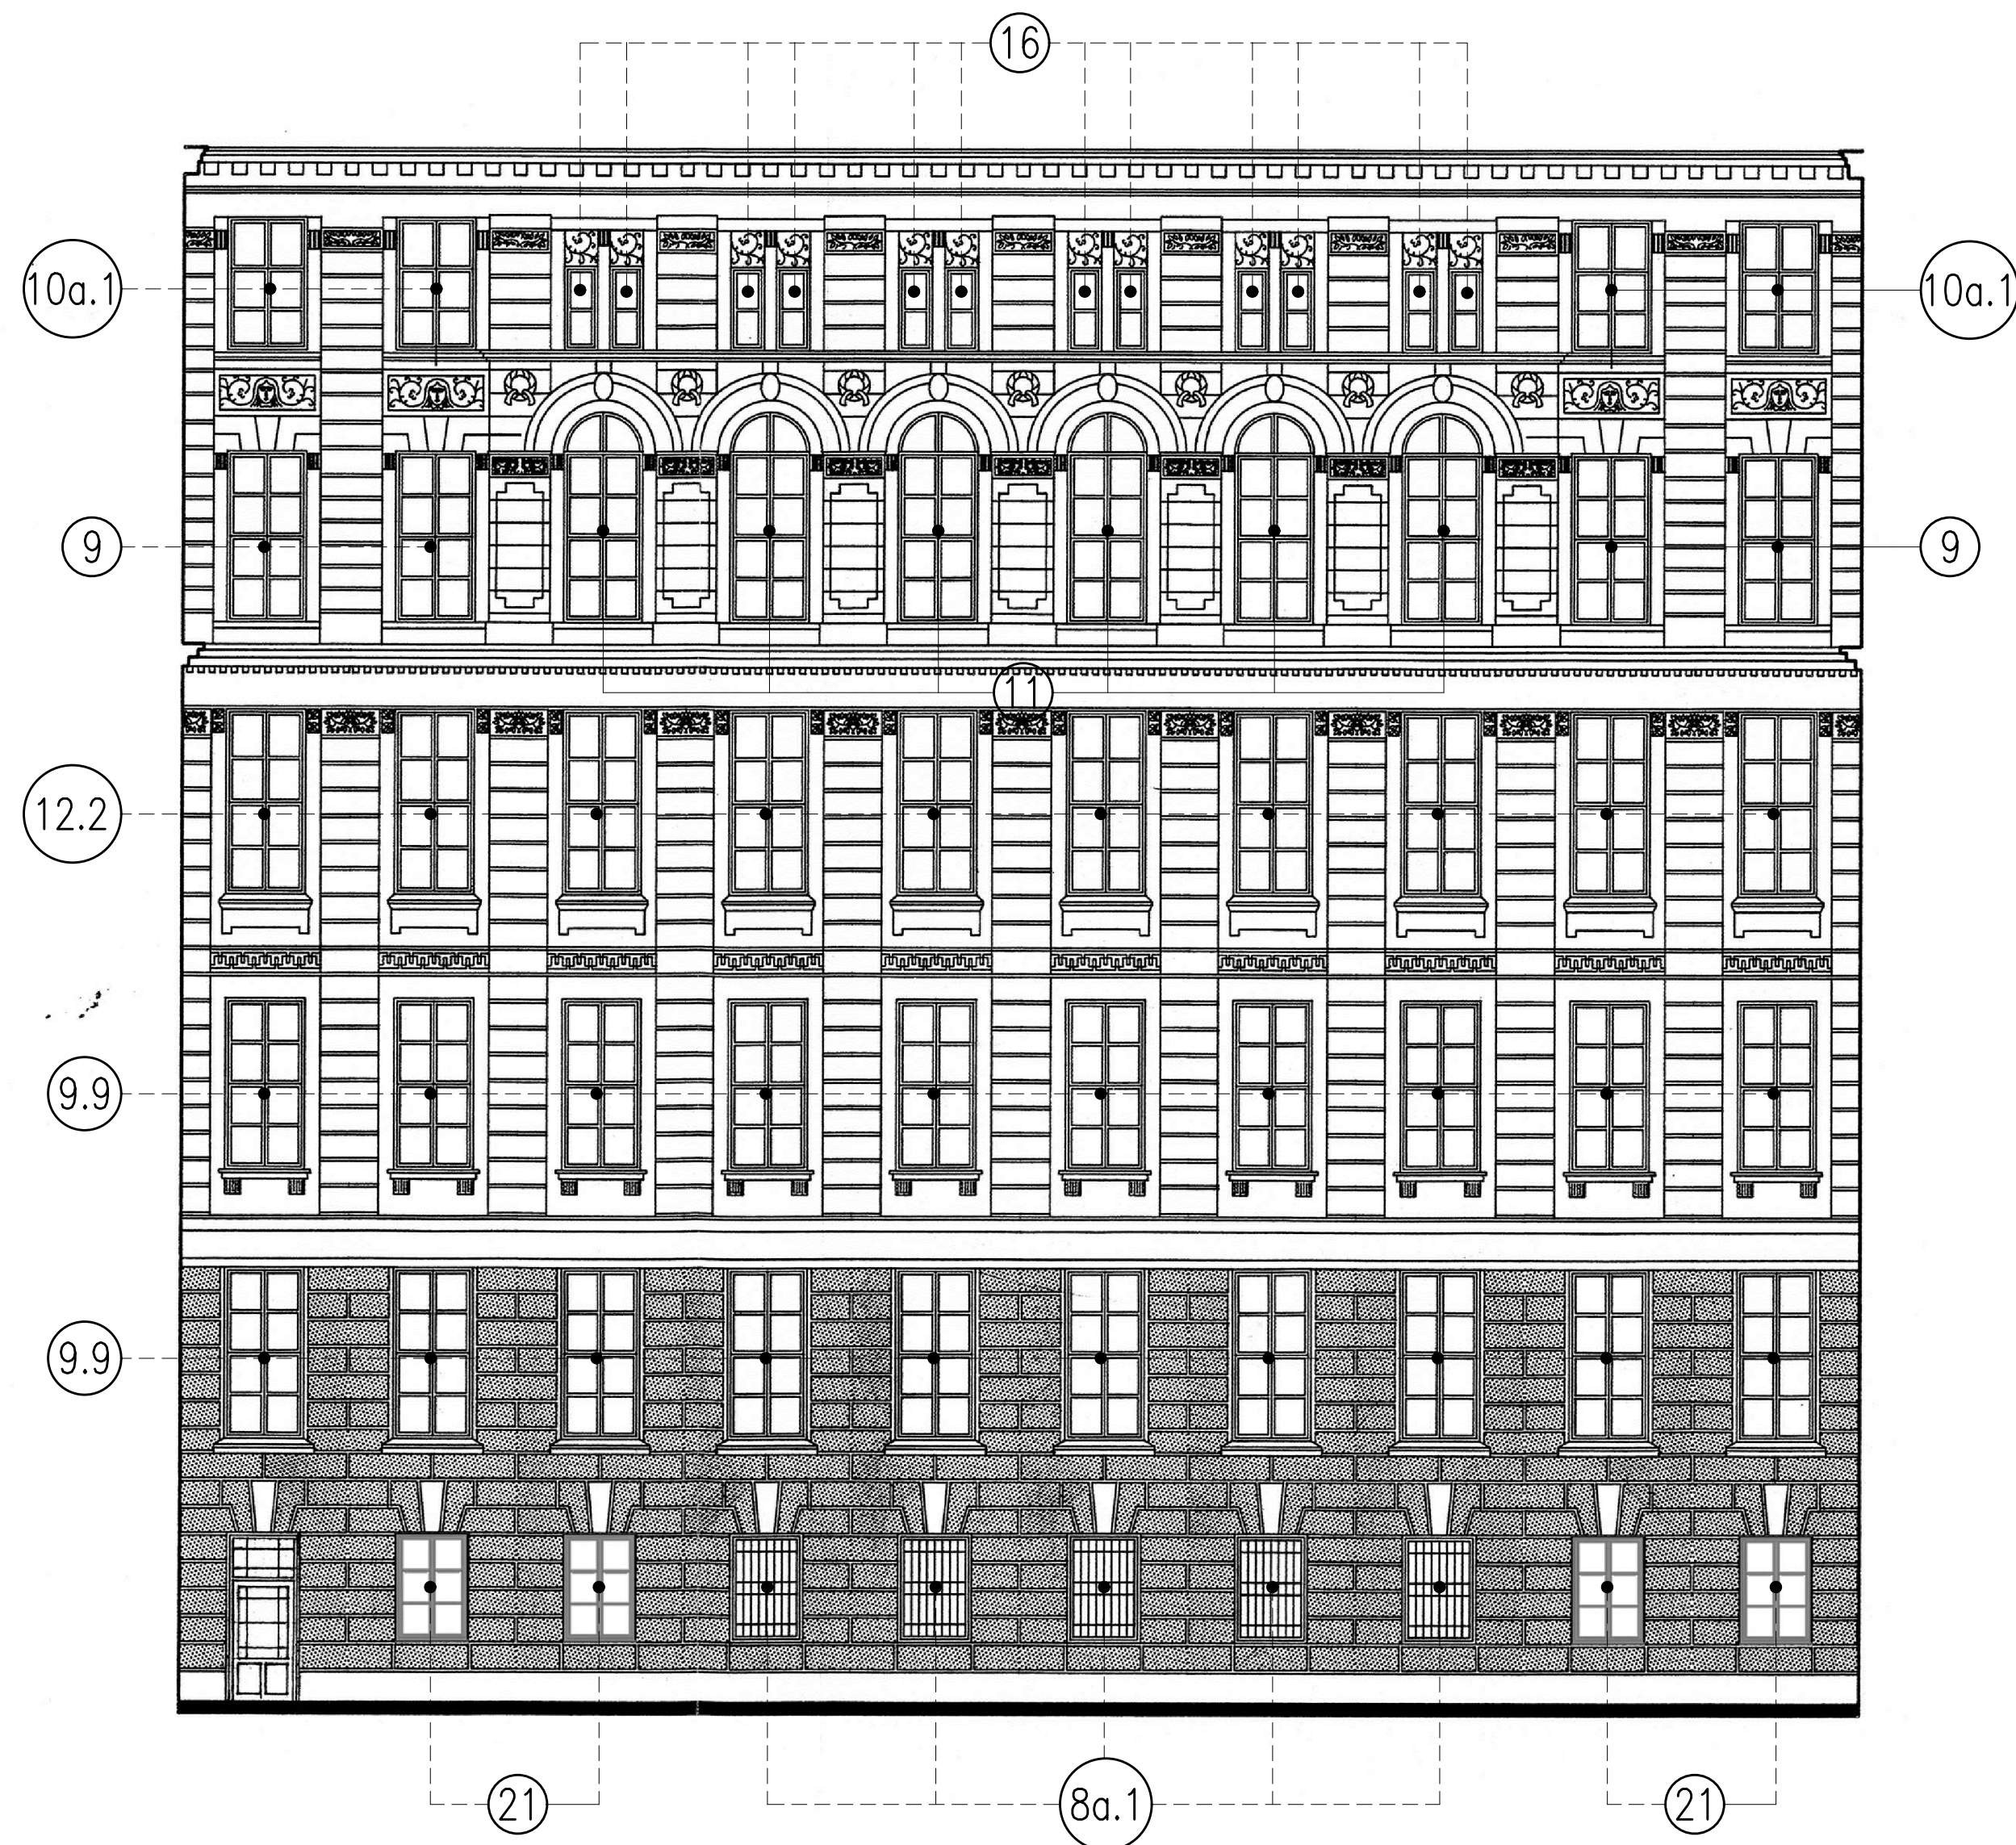

SITUAČNÍ SCHEMA

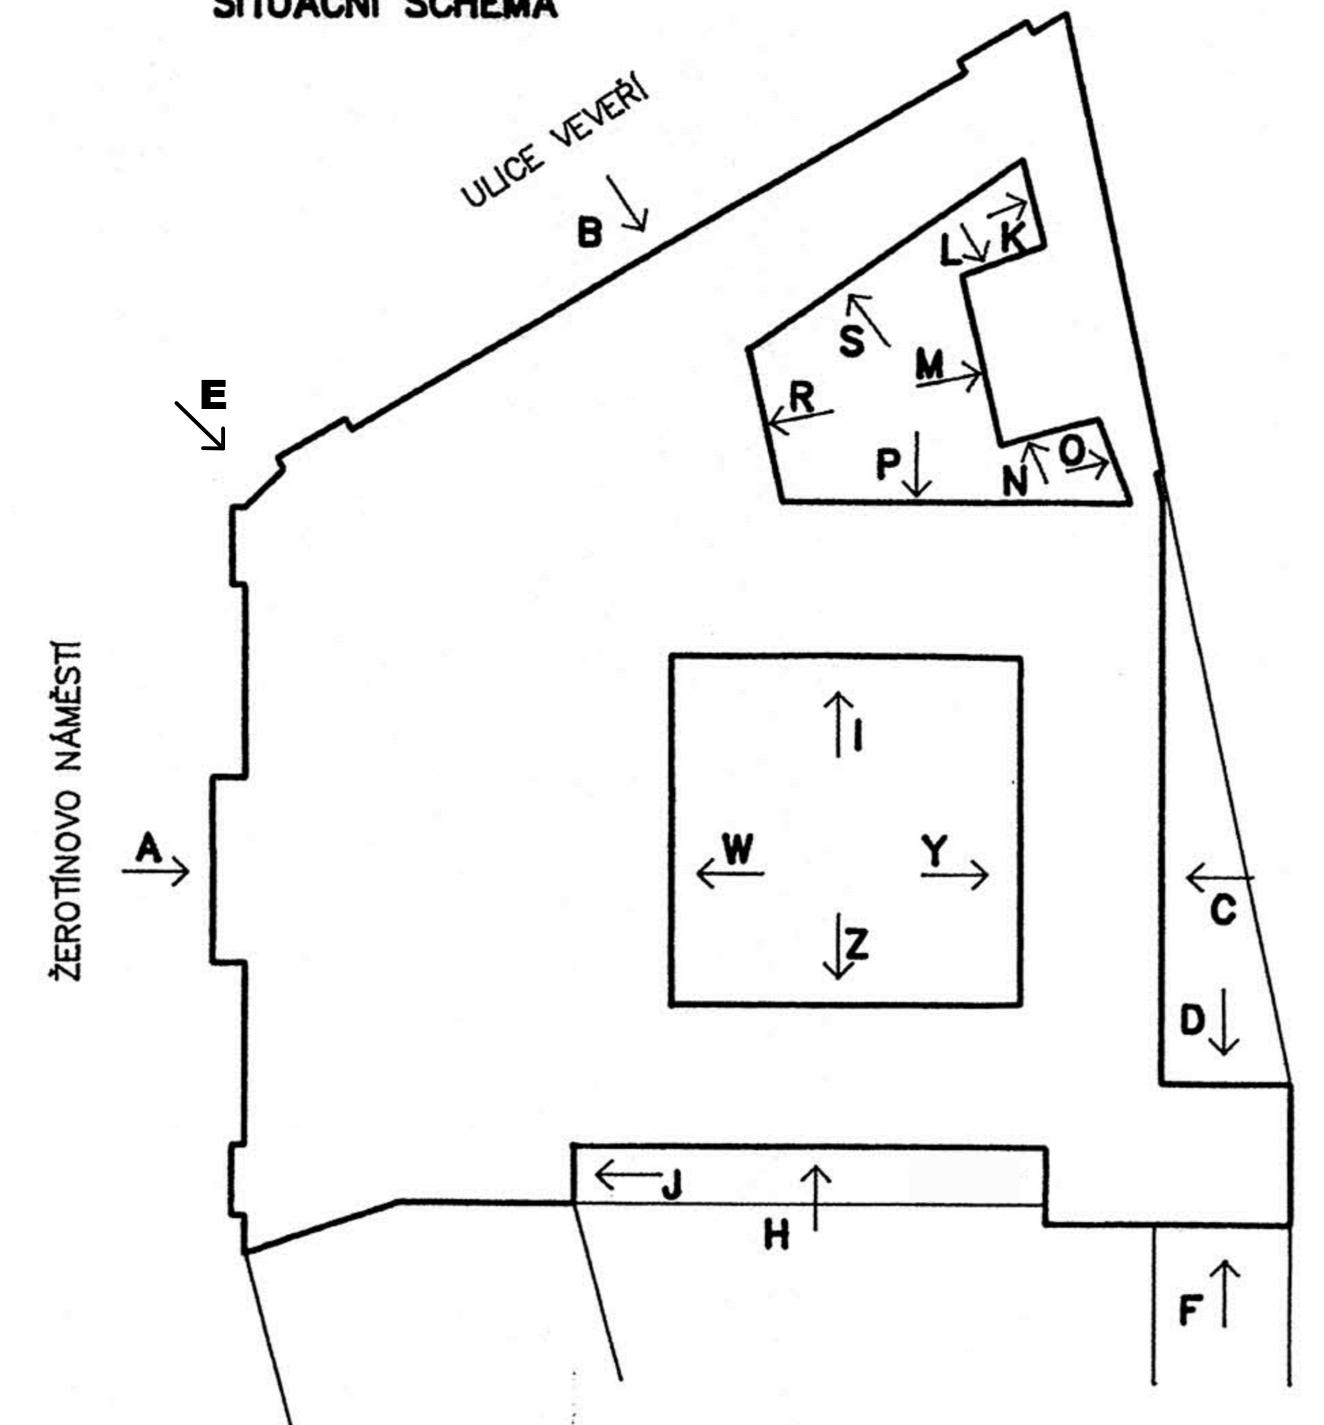

ING. TOMÁŠ VAVŘÍNEK HOJEROVA 1467/2, 664 34, KUŘIM
 PROJEKTOVÁ A INŽENÝRSKÁ tel: 604 457 603
 ČINNOST VE VÝSTAVBĚ email: tomas@vavrinek.eu

VÝMĚNA OKEN V BUDOVĚ ŽEROTÍNOVO NÁMĚSTÍ 3

MÍSTO STAVBY ŽEROTÍNOVO NÁMĚSTÍ 449/3, 601 82, BRNO
 PARCELNÍ ČÍSLO: 341, KATASTRÁLNÍ ÚZEMÍ: VEVEŘÍ
 INVESTOR JIHMORAVSKÝ KRAJ
 ŽEROTÍNOVO NÁMĚSTÍ 449/3, 601 82, BRNO
 AUTOR ING. TOMÁŠ VAVŘÍNEK
 ARCHITEKT
 ZODPOVĚDNÝ PROJEKTANT ING. TOMÁŠ VAVŘÍNEK
 VYPRACOVAL ING. TOMÁŠ VAVŘÍNEK
 DATUM ČERVEN 2019
 STUPEŇ PROJEKTU DOKUMENTACE PRO VÝBĚR ZHOTOVITELE
 ČÁST PROJEKTU D1 - ARCHITEKTONICKO STAVEBNÍ

OBSAH PŘÍLOHY POHLED W, Z
 ČÍSLO PŘÍLOHY MĚŘÍTKO
 D1 - 15 1 : 100