


příčný řez 1-1

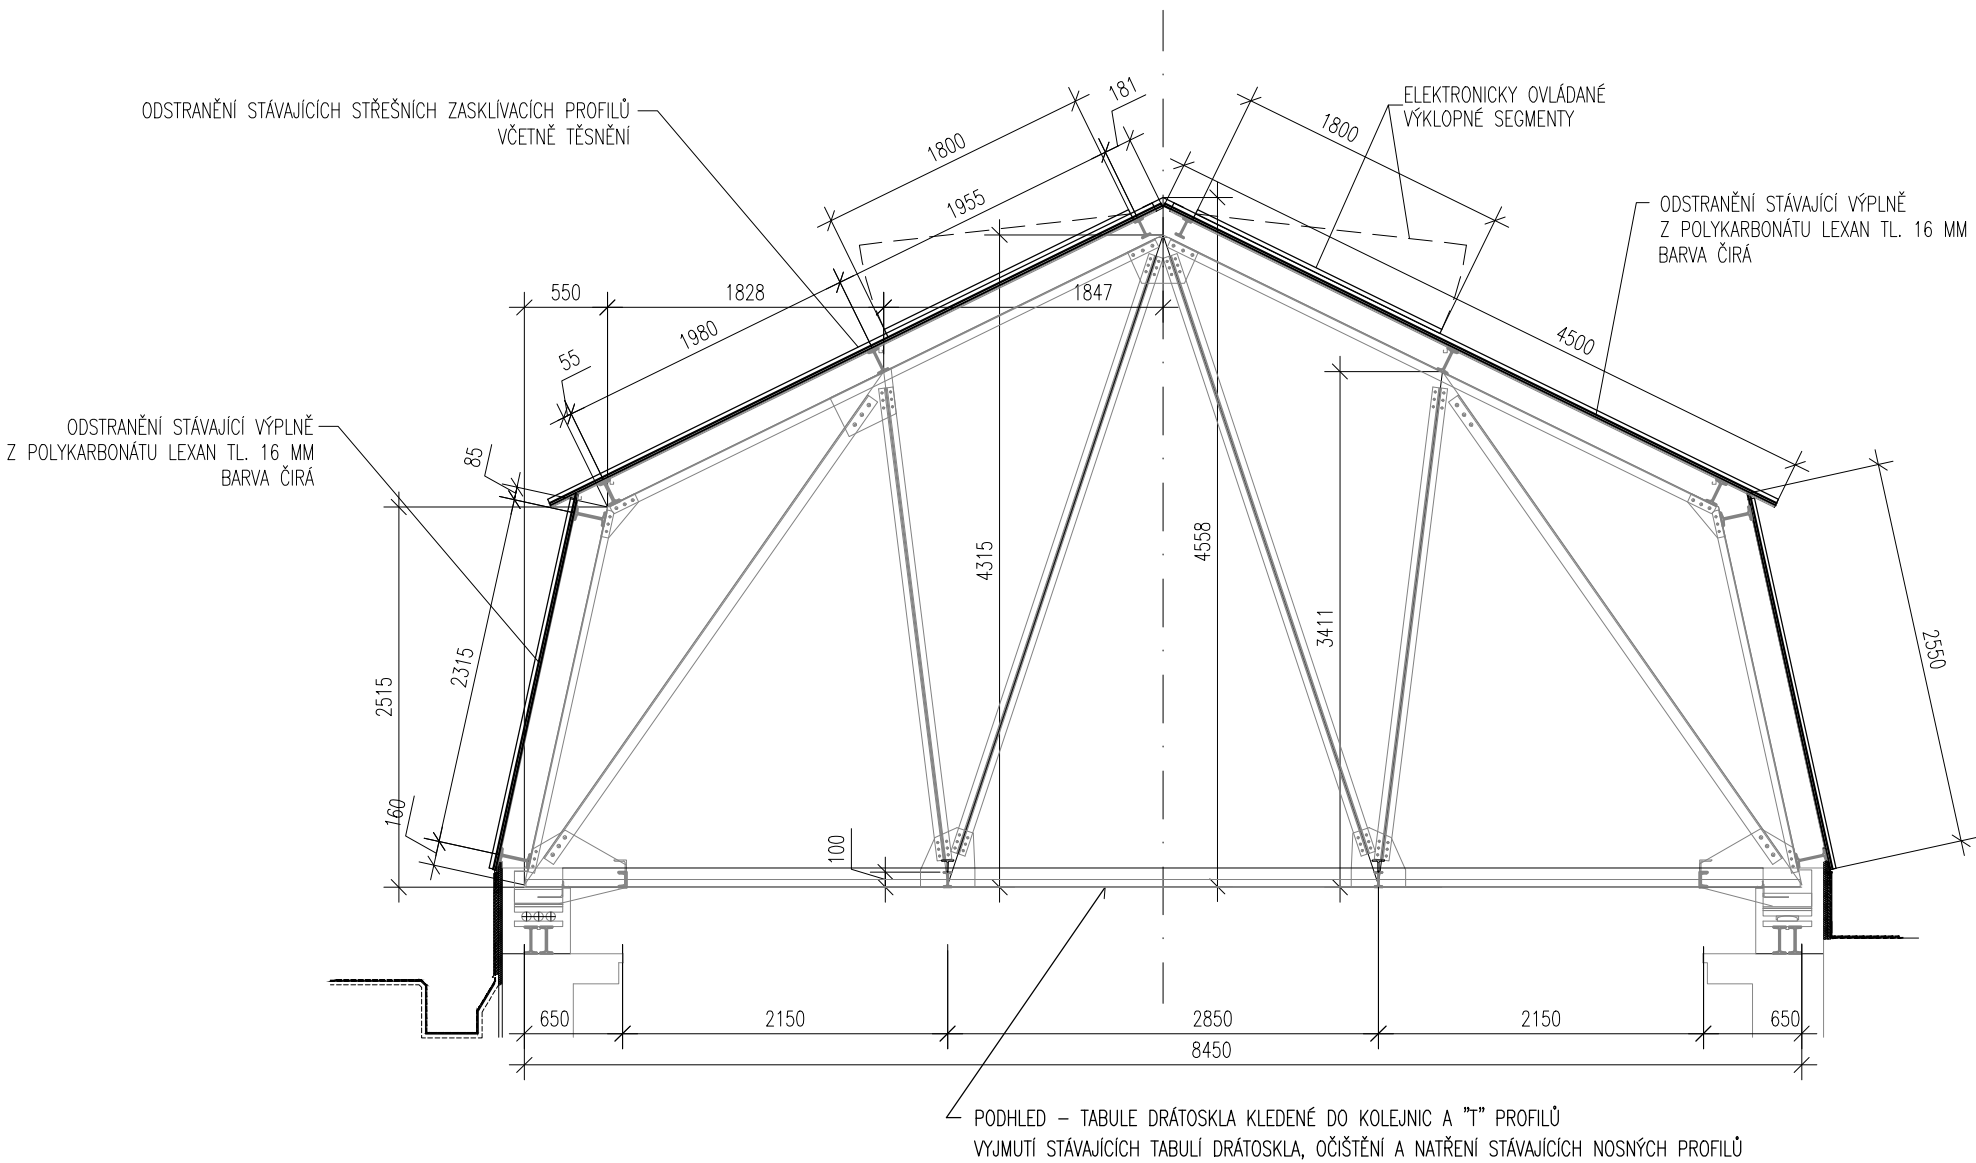

LEGENDA ODSTRAŇOVANÝCH KONSTRUKCÍ

- [Pattern] ODSTRANĚNÍ STÁVAJÍCÍ VÝPLNĚ SVĚTLÍKU Z DESEK Z POLYKARBONÁTU LEXAN 16 MM
- [Pattern] ODSTRANĚNÍ STÁVAJÍCÍHO OPLECHOVÁNÍ
- [Pattern] ODSTRANĚNÍ STÁVAJÍCÍCH PŘÍTLAČNÝCH LIŠT VČETNĚ TĚSNĚNÍ

LEGENDA STÁVAJÍCÍCH KONSTRUKCÍ

- [Pattern] STÁVAJÍCÍ OCELOVÁ PODKONSTRUKCE – OČISTIT A NATŘÍT

ING. TOMÁŠ VAVŘÍNEK HOJEROVA 1467/2, 664 34, KUŘIM  
PROJEKTOVÁ A INŽENÝRSKÁ tel: 604 457 603  
ČINNOST VE VÝSTAVBĚ email: tomas@vavrinek.eu

REKONSTRUKCE SVĚTLÍKŮ NA STŘEŠE BUDOVY  
ŽEROTÍNOVO NÁMĚSTÍ 3

MÍSTO STAVBY	ŽEROTÍNOVO NÁMĚSTÍ 449/3, 601 82, BRNO
	PARCELNÍ ČÍSLO: 341, KATASTRÁLNÍ ÚZEMÍ: VEVEŘÍ
INVESTOR	JIHOMORAVSKÝ KRAJ
	ŽEROTÍNOVO NÁMĚSTÍ 449/3, 601 82, BRNO
AUTOR	ING. TOMÁŠ VAVŘÍNEK
ARCHITEKT	
ZODPOVĚDNÝ PROJEKTANT	ING. TOMÁŠ VAVŘÍNEK
VYPRACOVAL	ING. TOMÁŠ VAVŘÍNEK
DATUM	PROSINEC 2019
STUPEŇ PROJEKTU	OHLÁŠENÍ UDRŽOVACÍCH PRACÍ
ČÁST PROJEKTU	D1 - ARCHITEKTONICKO STAVEBNÍ
OBSAH PŘÍLOHY	SVĚTLÍK NAD HLAVNÍ DVORANOU: PŘÍČNÝ ŘEZ 1-1 -bourací práce