


PŮDORYS - světlík nad schodištěm

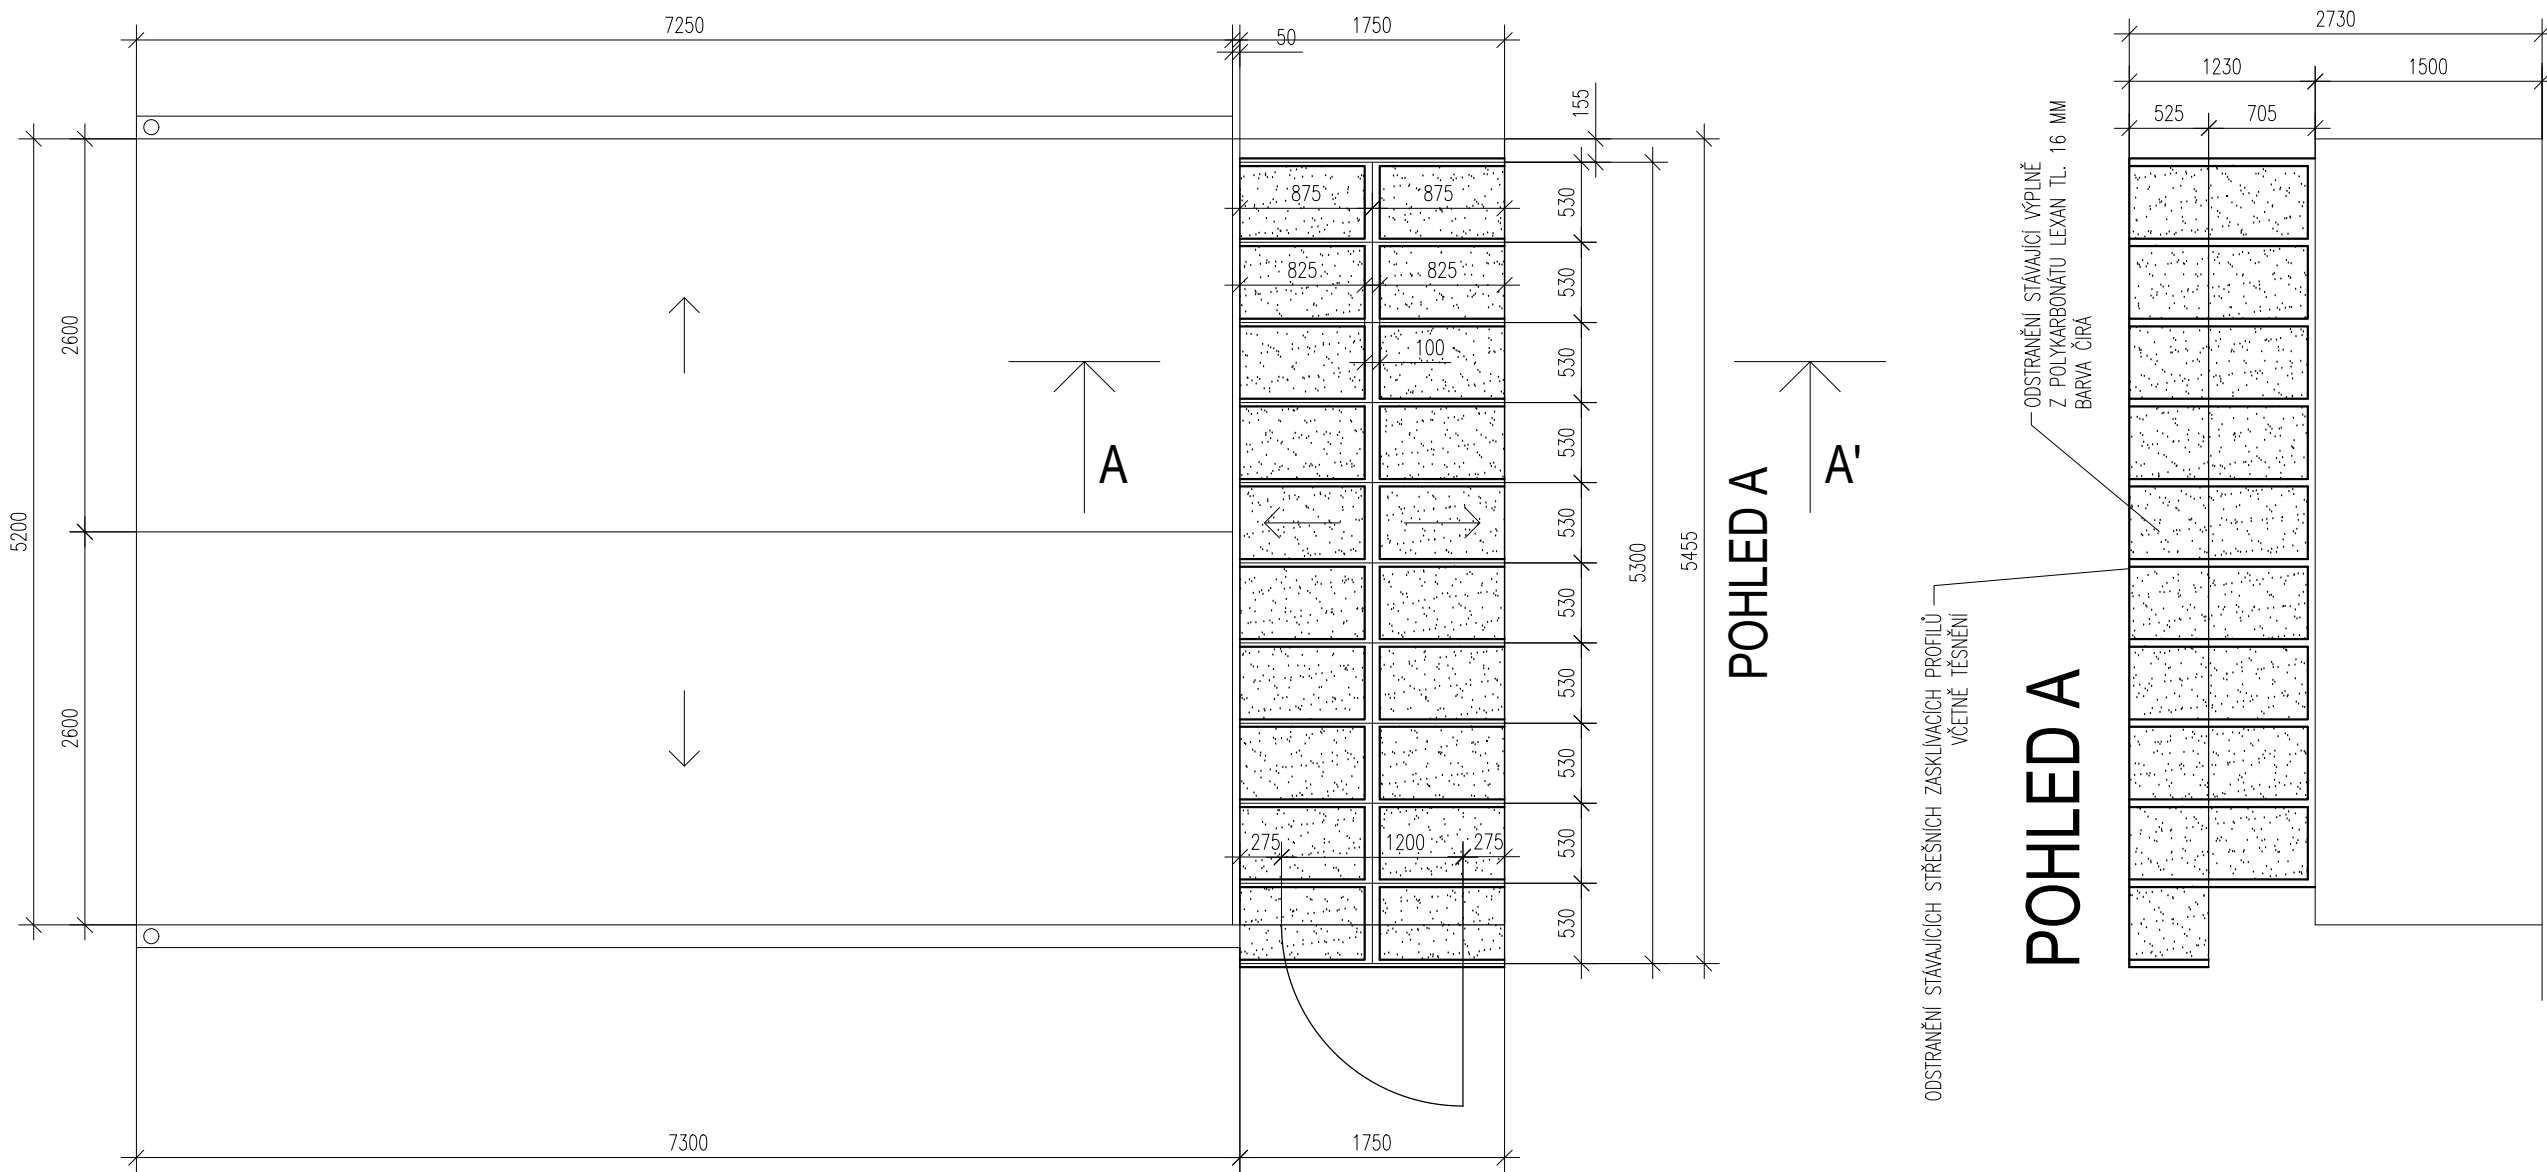

LEGENDA ODSTRAŇOVANÝCH KONSTRUKCÍ

- ODSTRANĚNÍ STÁVAJÍCÍ VÝPLNĚ SVĚTLÍKU Z DESEK Z POLYKARBONÁTU LEXAN 16 MM
- ODSTRANĚNÍ STÁVAJÍCÍHO OPLECHOVÁNÍ
- ODSTRANĚNÍ STÁVAJÍCÍCH PŘÍTLAČNÝCH LIŠT VČETNĚ TĚSNĚNÍ

LEGENDA STÁVAJÍCÍCH KONSTRUKCÍ

- STÁVAJÍCÍ OCELOVÁ PODKONSTRUKCE – OČISTIT A NATŘÍT

ING. TOMÁŠ VAVŘÍNEK HOJEROVA 1467/2, 664 34, KUŘIM

PROJEKTOVÁ A INŽENÝRSKÁ tel: 604 457 603

ČINNOST VE VÝSTAVBĚ email: tomas@vavrinek.eu

REKONSTRUKCE SVĚTLÍKŮ NA STŘEŠE BUDOVY ŽEROTÍNOVO NÁMĚSTÍ 3

MÍSTO STAVBY ŽEROTÍNOVO NÁMĚSTÍ 449/3, 601 82, BRNO

PARCELNÍ ČÍSLO: 341, KATASTRÁLNÍ ÚZEMÍ: VEVEŘÍ

INVESTOR JIHOMORAVSKÝ KRAJ

ŽEROTÍNOVO NÁMĚSTÍ 449/3, 601 82, BRNO

AUTOR ING. TOMÁŠ VAVŘÍNEK

ARCHITEKT

ZODPOVĚDNÝ PROJEKTANT ING. TOMÁŠ VAVŘÍNEK

VYPRACOVAL ING. TOMÁŠ VAVŘÍNEK

DATUM PROSINEC 2019

STUPEŇ PROJEKTU OHLÁŠENÍ UDRŽOVACÍCH PRACÍ

ČÁST PROJEKTU D1 - ARCHITEKTONICKO STAVEBNÍ

OBSAH PŘÍLOHY SVĚTLÍK NAD SCHODIŠTĚM:

PŮDORYS, PŘÍČNÝ ŘEZ, POHLED -bourací práce

ČÍSLO PARÉ ČÍSLO PŘÍLOHY MĚŘÍTKO

D1 - 07 1 : 50

ŘEZ A - A'

