




POHLED A

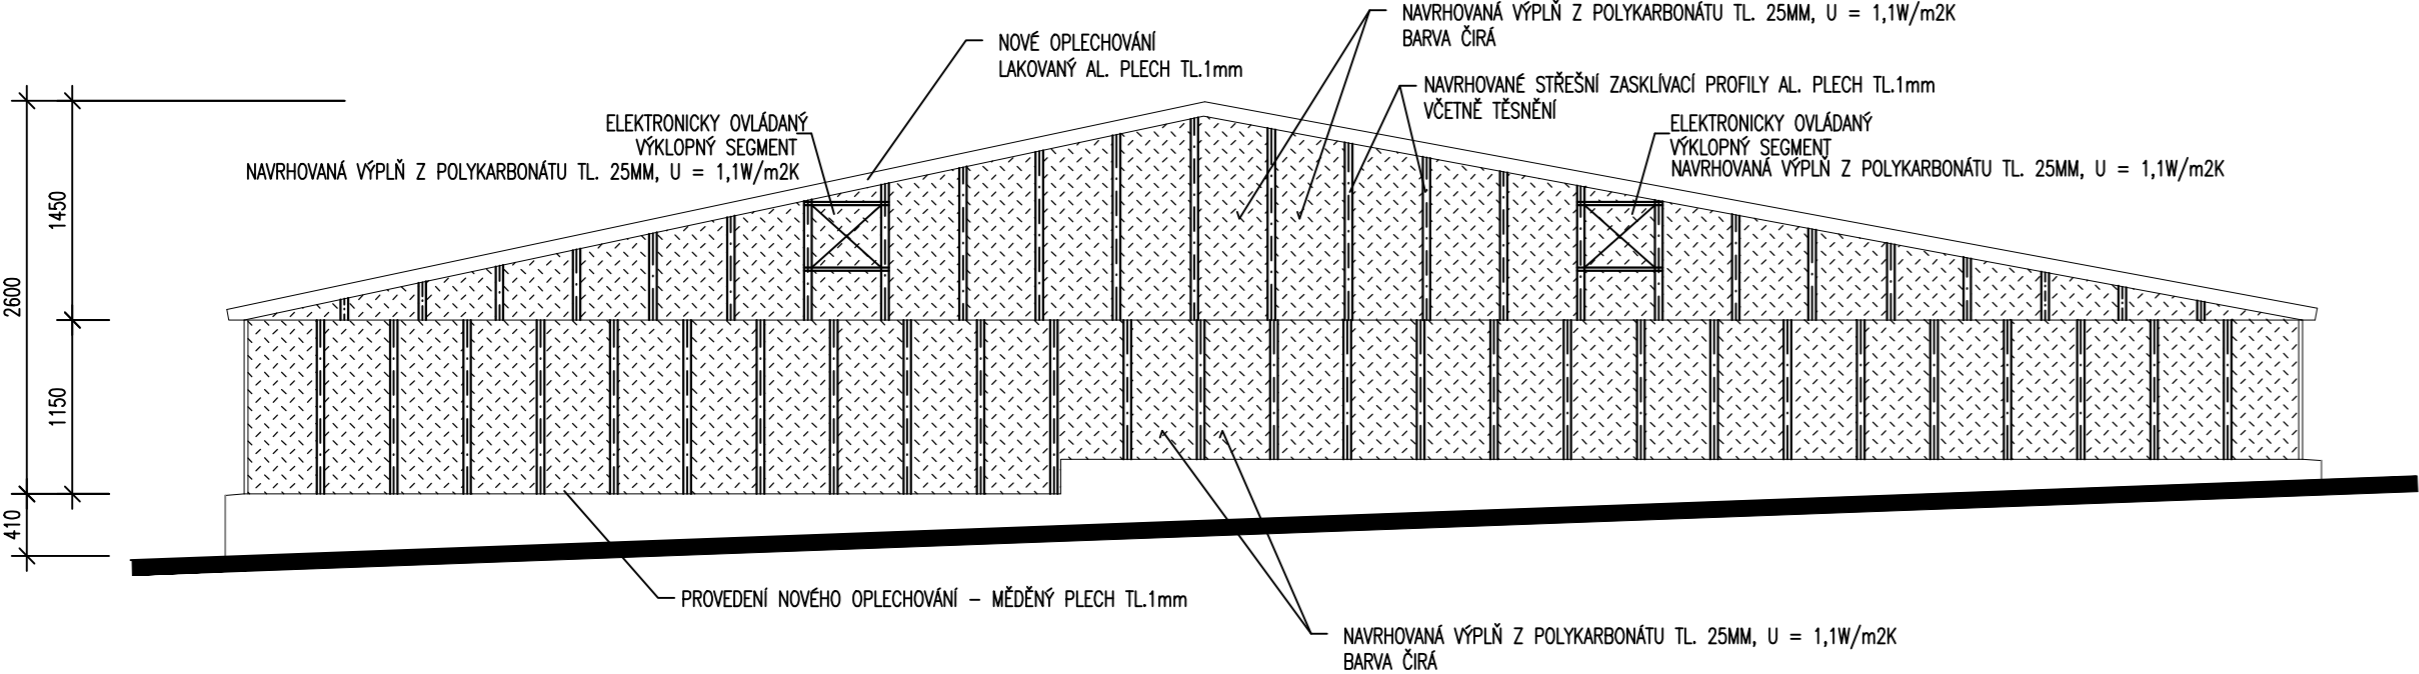


POHLED C

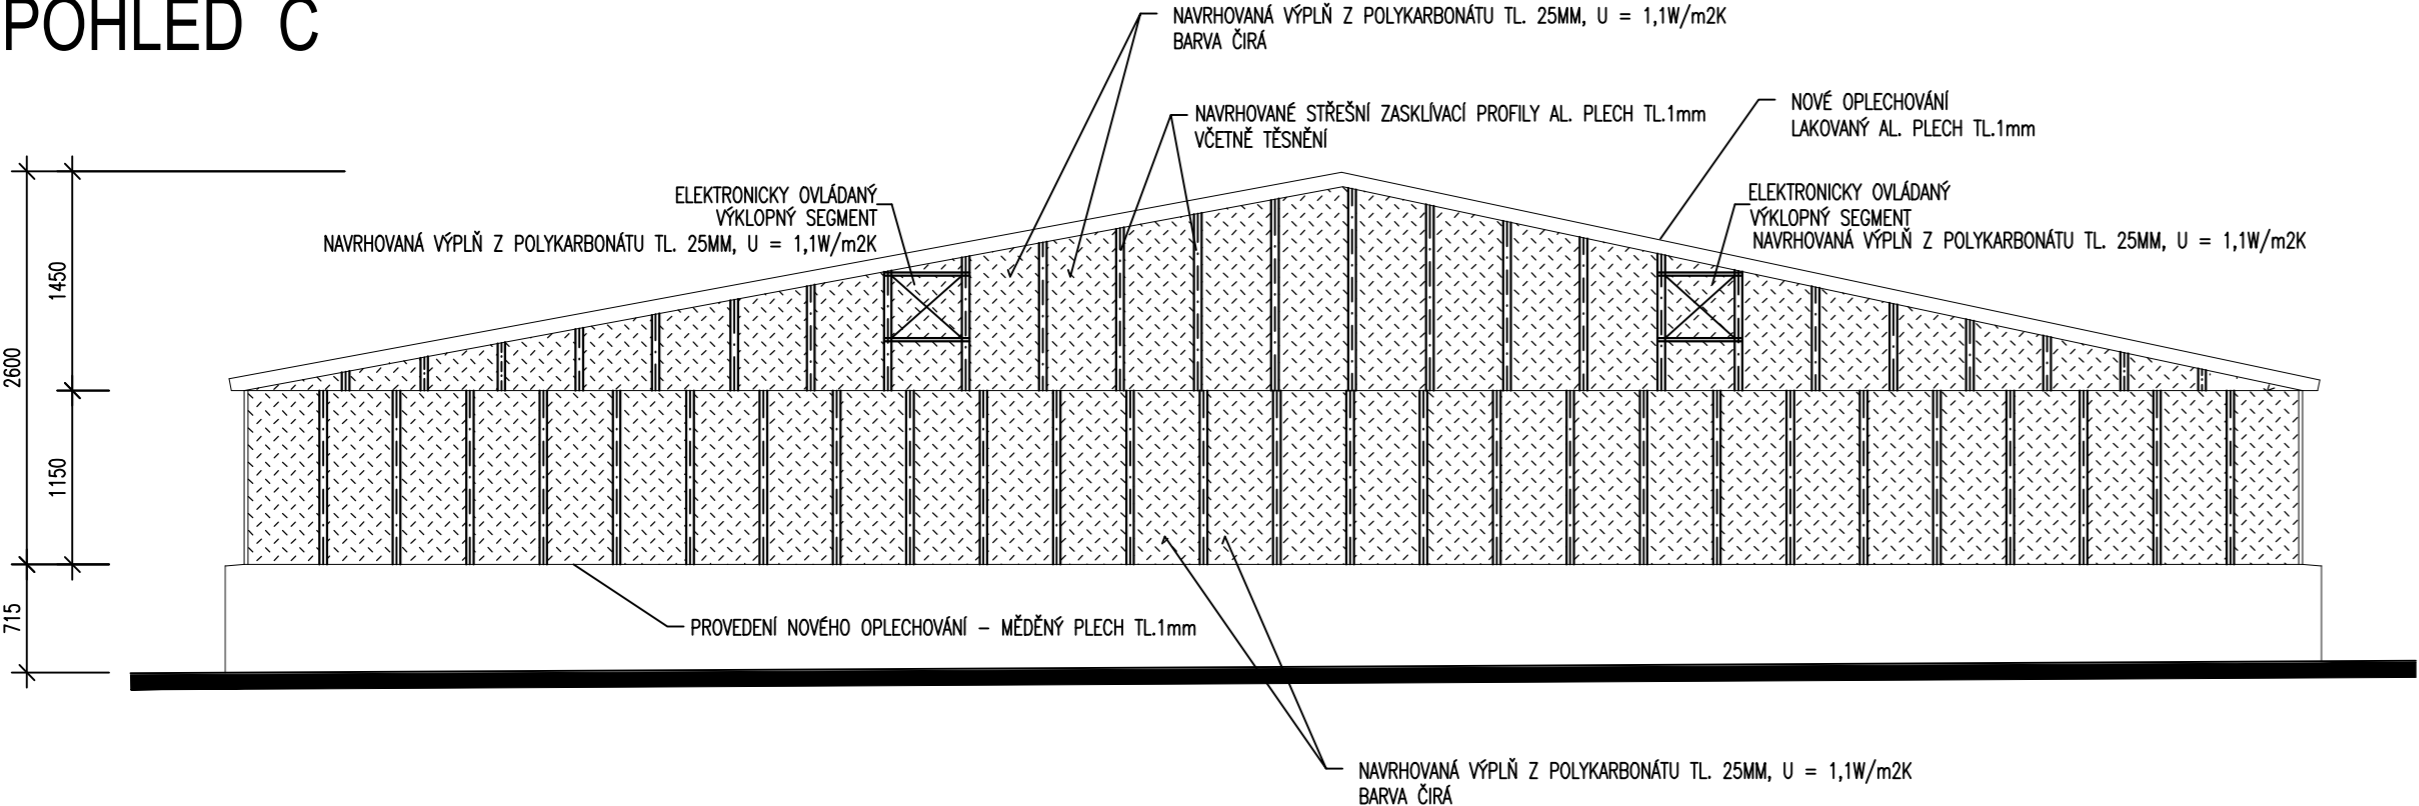

POHLED B

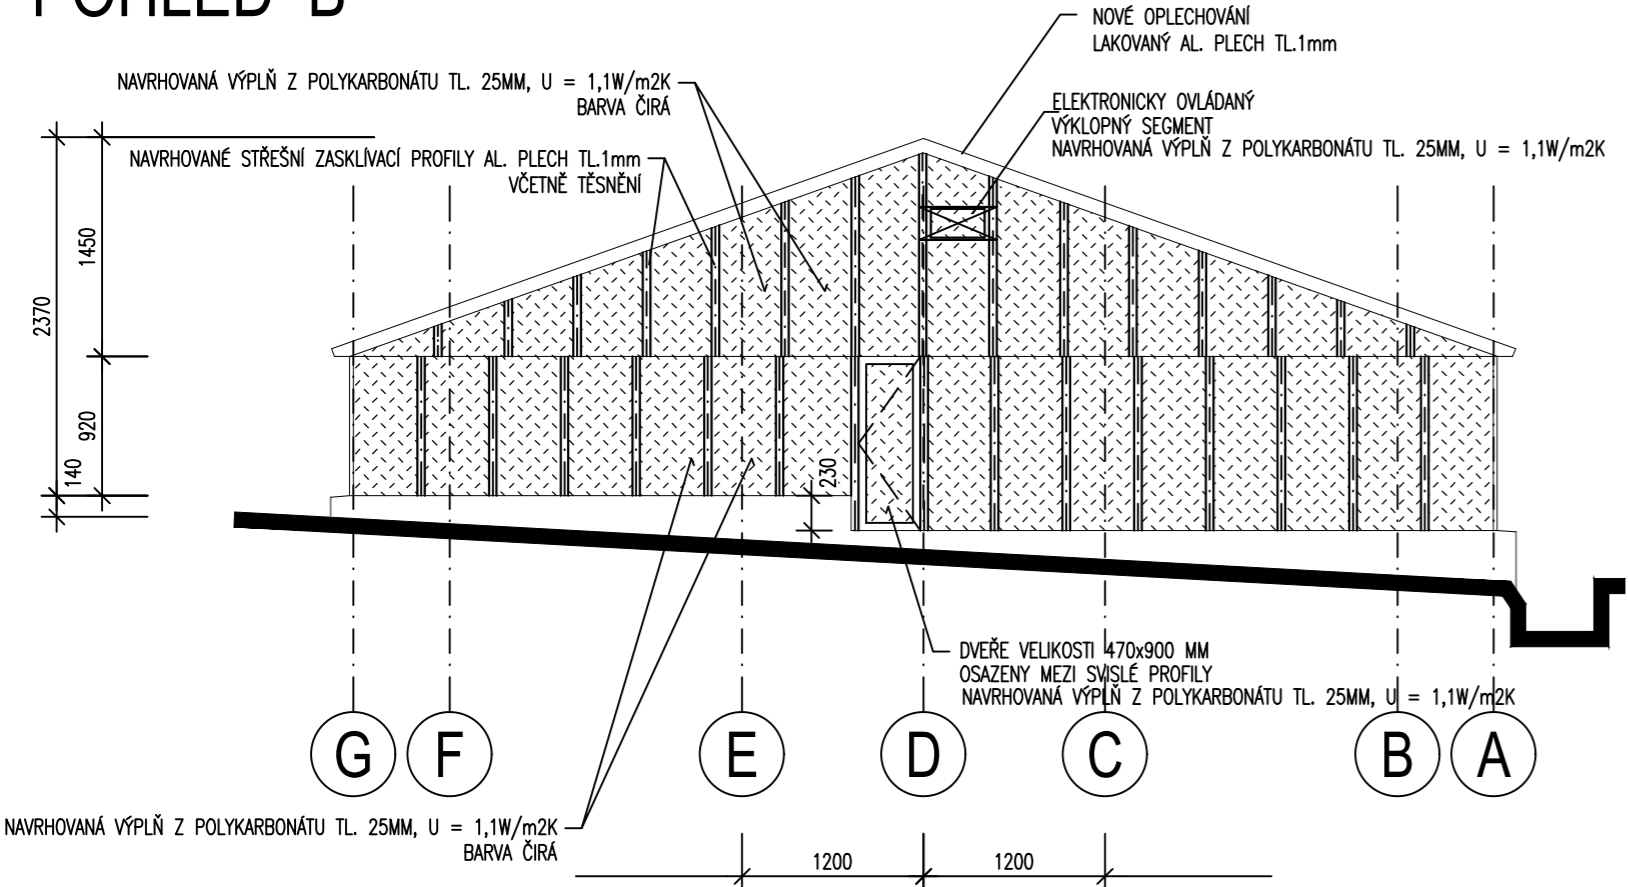


LEGENDA NAVROVANÝCH KONSTRUKCÍ

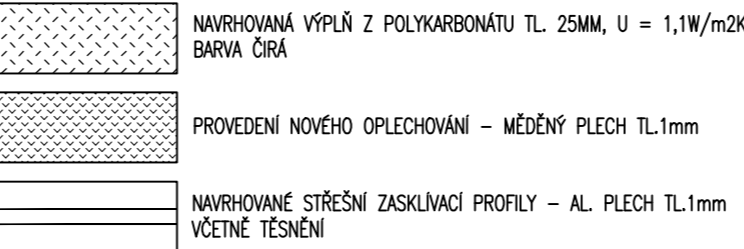

LEGENDA STÁVAJÍCÍCH KONSTRUKCÍ



POHLED D

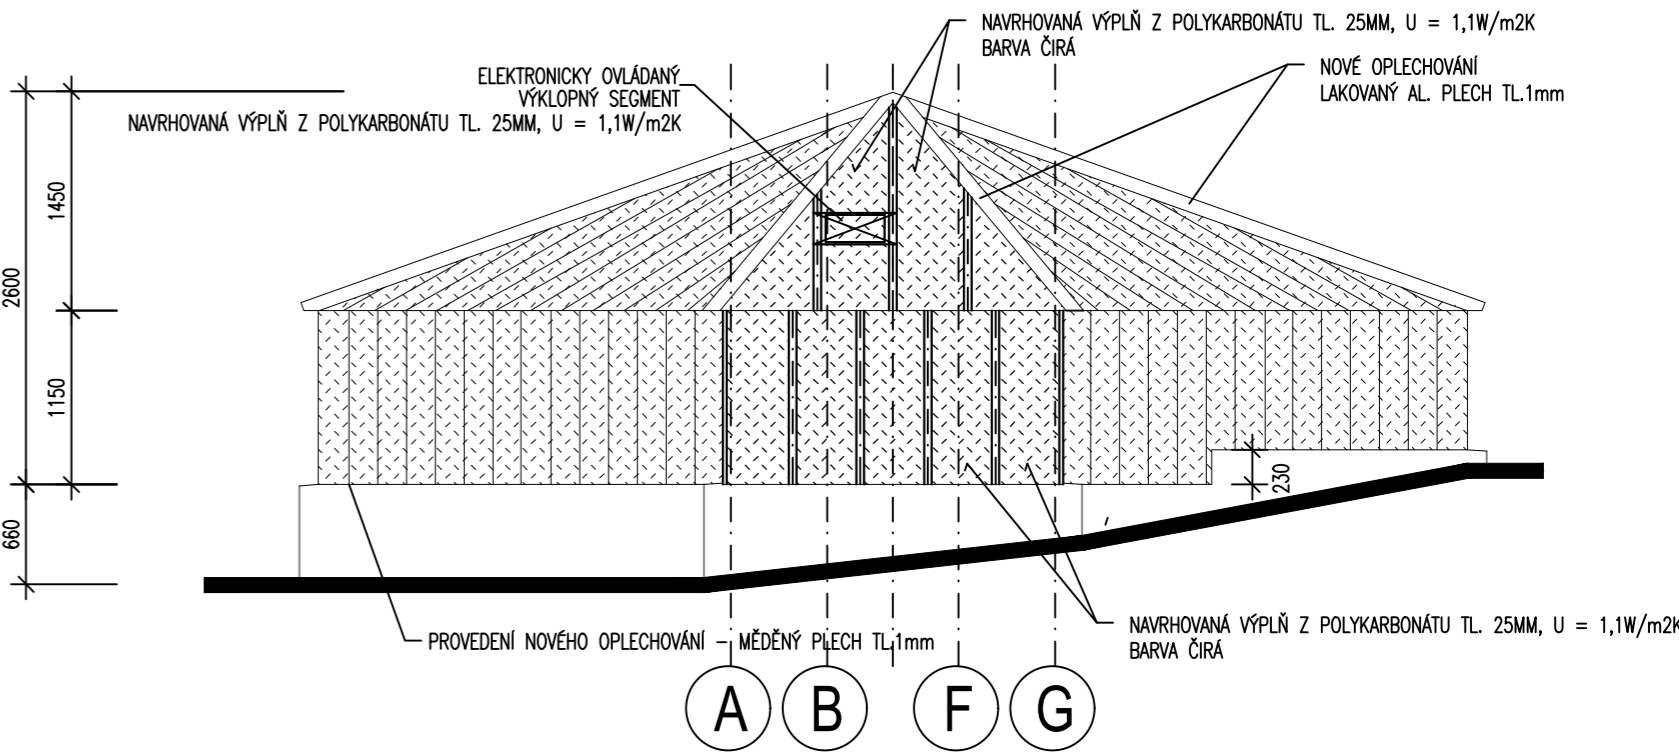

ING. TOMÁŠ VAVŘÍNEK

HOJEROVA 1467/2, 664 34, KUŘIM

PROJEKTOVÁ A INŽENÝRSKÁ

tel: 604 457 603

ČINNOST VE VÝSTAVBĚ

email: tomas@vavrinek.eu

REKONSTRUKCE SVĚTLÍKŮ NA STŘEŠE BUDOVY
ŽEROTÍNOVO NÁMĚSTÍ 3

MÍSTO STAVBY

ŽEROTÍNOVO NÁMĚSTÍ 449/3, 601 82, BRNO

PARCELNÍ ČÍSLO: 341, KATASTRÁLNÍ ÚZEMÍ: VEVEŘÍ

INVESTOR

JIHOMORAVSKÝ KRAJ

ŽEROTÍNOVO NÁMĚSTÍ 449/3, 601 82, BRNO

AUTOR

ING. TOMÁŠ VAVŘÍNEK

ARCHITEKT

ZODPOVĚDNÝ PROJEKTANT

ING. TOMÁŠ VAVŘÍNEK

VYPRACOVAL

ING. TOMÁŠ VAVŘÍNEK

DATUM

PROSINEC 2019

STUPEŇ PROJEKTU

OHLÁŠENÍ UDRŽOVACÍCH PRACÍ

ČÁST PROJEKTU

D1 - ARCHITEKTONICKO STAVEBNÍ

Obsah přílohy

SVĚTLÍK NAD VEDLEJŠÍ DVORANOU:
POHLEDY-navrhovaný stav

ČÍSLO PARÉ

ČÍSLO PŘÍLOHY

MĚŘÍTKO

D1 - 18

1 : 50