


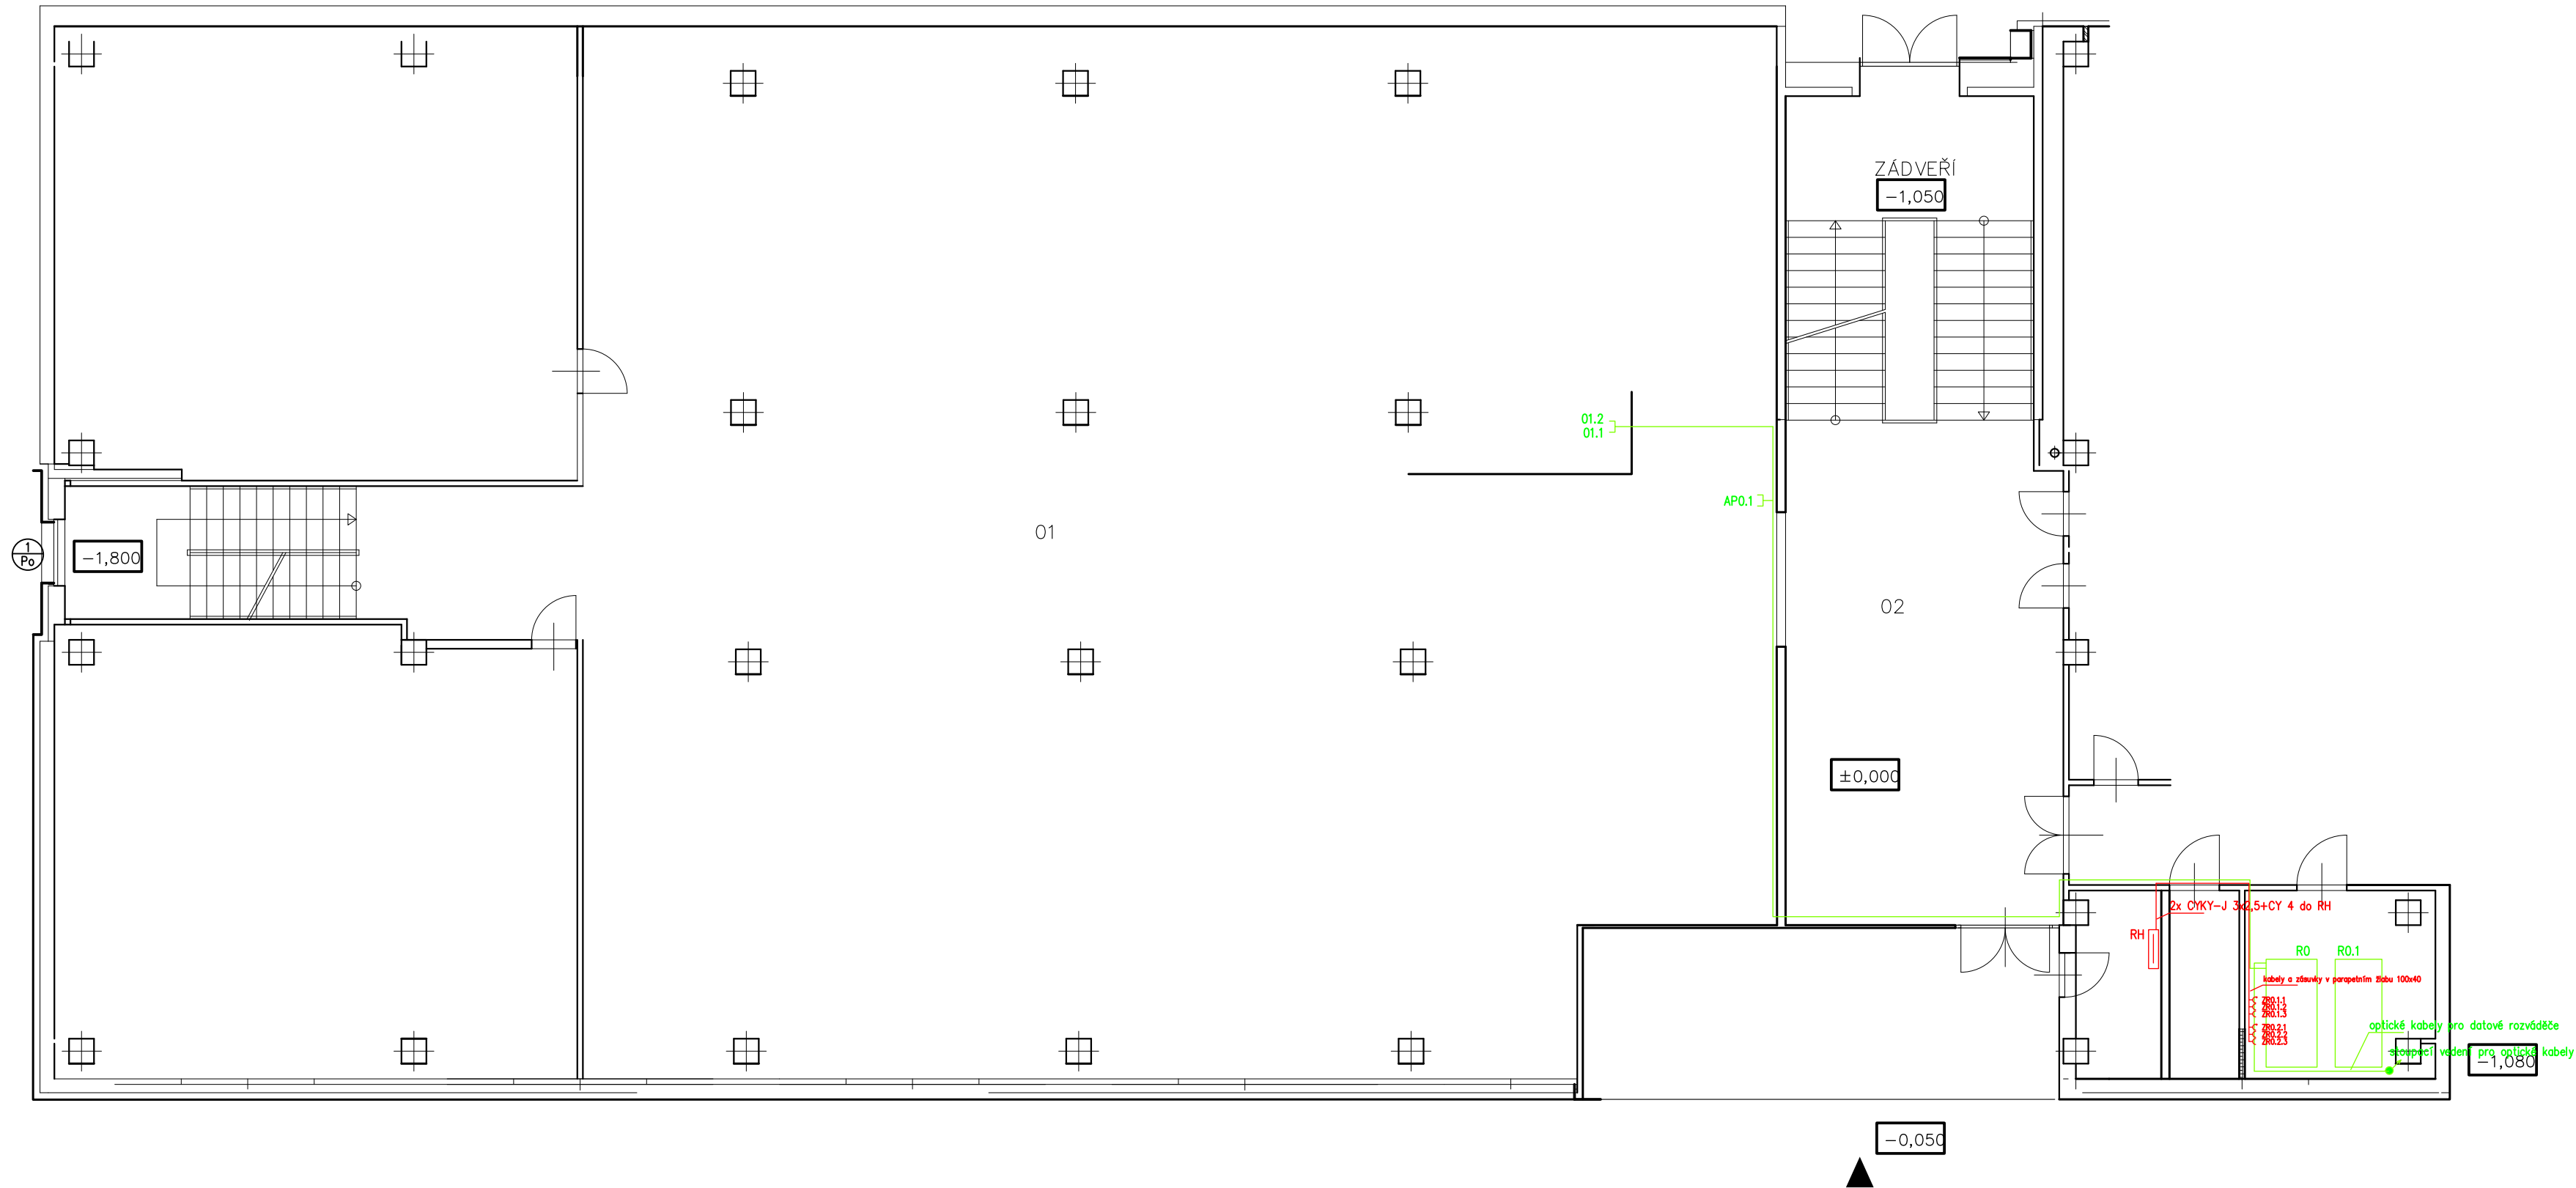

Trasy a prvky silnoproudých a slaboproudých rozvodů jsou orientační. Přesné umístění bude konzultováno s investorem při realizaci.

VED.PROJEKTU:	KONTROLOVAL:	KRESLIL:	V&V ELEKTRO, s.r.o. L.Vojtěcha 76, Boskovice info@vvelektro.cz	
Ing.Tomáš Vašulín		Ing.Sylvie Dvořáková		
INVESTOR:	SŠ ANDRÉ CITROENA, BOSKOVICE NÁM.9.KVĚTNA 2a, BOSKOVICE			
STAVBA:	Modernizace výuky technických oborů a vnitřní konektivity na Střední škole André Citroëna Boskovice, integrovaného regionálního operačního programu pod č. CZ.06.4.59/0.0/0.0/16_075/0011327		FORMÁT:	2x A4
OBJEKT:	AREÁL ŠKOLY		DATUM:	01/2020
NÁZEV VÝKRESU:	SITUAČNÍ SCHÉMA		STUPEŇ:	
			ČÍSLO ZAKÁZKY:	SŠ/12/19
			MĚŘÍTKO:	ČÍSLO VÝKRESU: 01


-0,830



ROZVODNÁ SOUSTAVA: 3+PEN, 3N+PE AC 400V TN-C-S
OCHRANA NEŽIVÝCH ČÁSTÍ DLE ČSN 33 2000-4-41 ed.3:
AUTOMATICKÝM ODPOJENÍM PŘI PORUŠE, PROUDOVÝMI CHRÁNIČI,
POSPOJOVÁNÍM

Trasy a prvky silnoproudých a slaboproudých rozvodů jsou orientační. Přesné umístění bude konzultováno s investorem při realizaci.


VED.PROJEKTU:	KONTRLOVAL:	KRESLIL:	V&V ELEKTRO, s.r.o. L.Vojtěcha 76, Boskovice info@vvelektro.cz	
Ing.Tomáš Vašulín		Ing.Sylvie Dvořáčková		
INVESTOR:	SŠ ANDRÉ CITROËNA, BOSKOVICE NÁM.9.KVĚTNA 2a, BOSKOVICE			
STAVBA:	Modernizace výuky technických oborů a vnitřní konektivity na Střední škole André Citroëna Boskovice, integrovaného regionálního operačního programu pod č. CZ.06.4.59/0.0/0.0/16_075/0011327		FORMÁT:	2x A3
OBJEKT:	SO 01 HLAVNÍ BUDOVA		DATUM:	01/2020
NÁZEV VÝKRESU:	PUDORYS 1PP		STUPEŇ:	ČÍSLO ZAKÁZKY: SŠ/12/19
			MĚŘÍTKO:	ČÍSLO VÝKRESU: 02
			1:100	

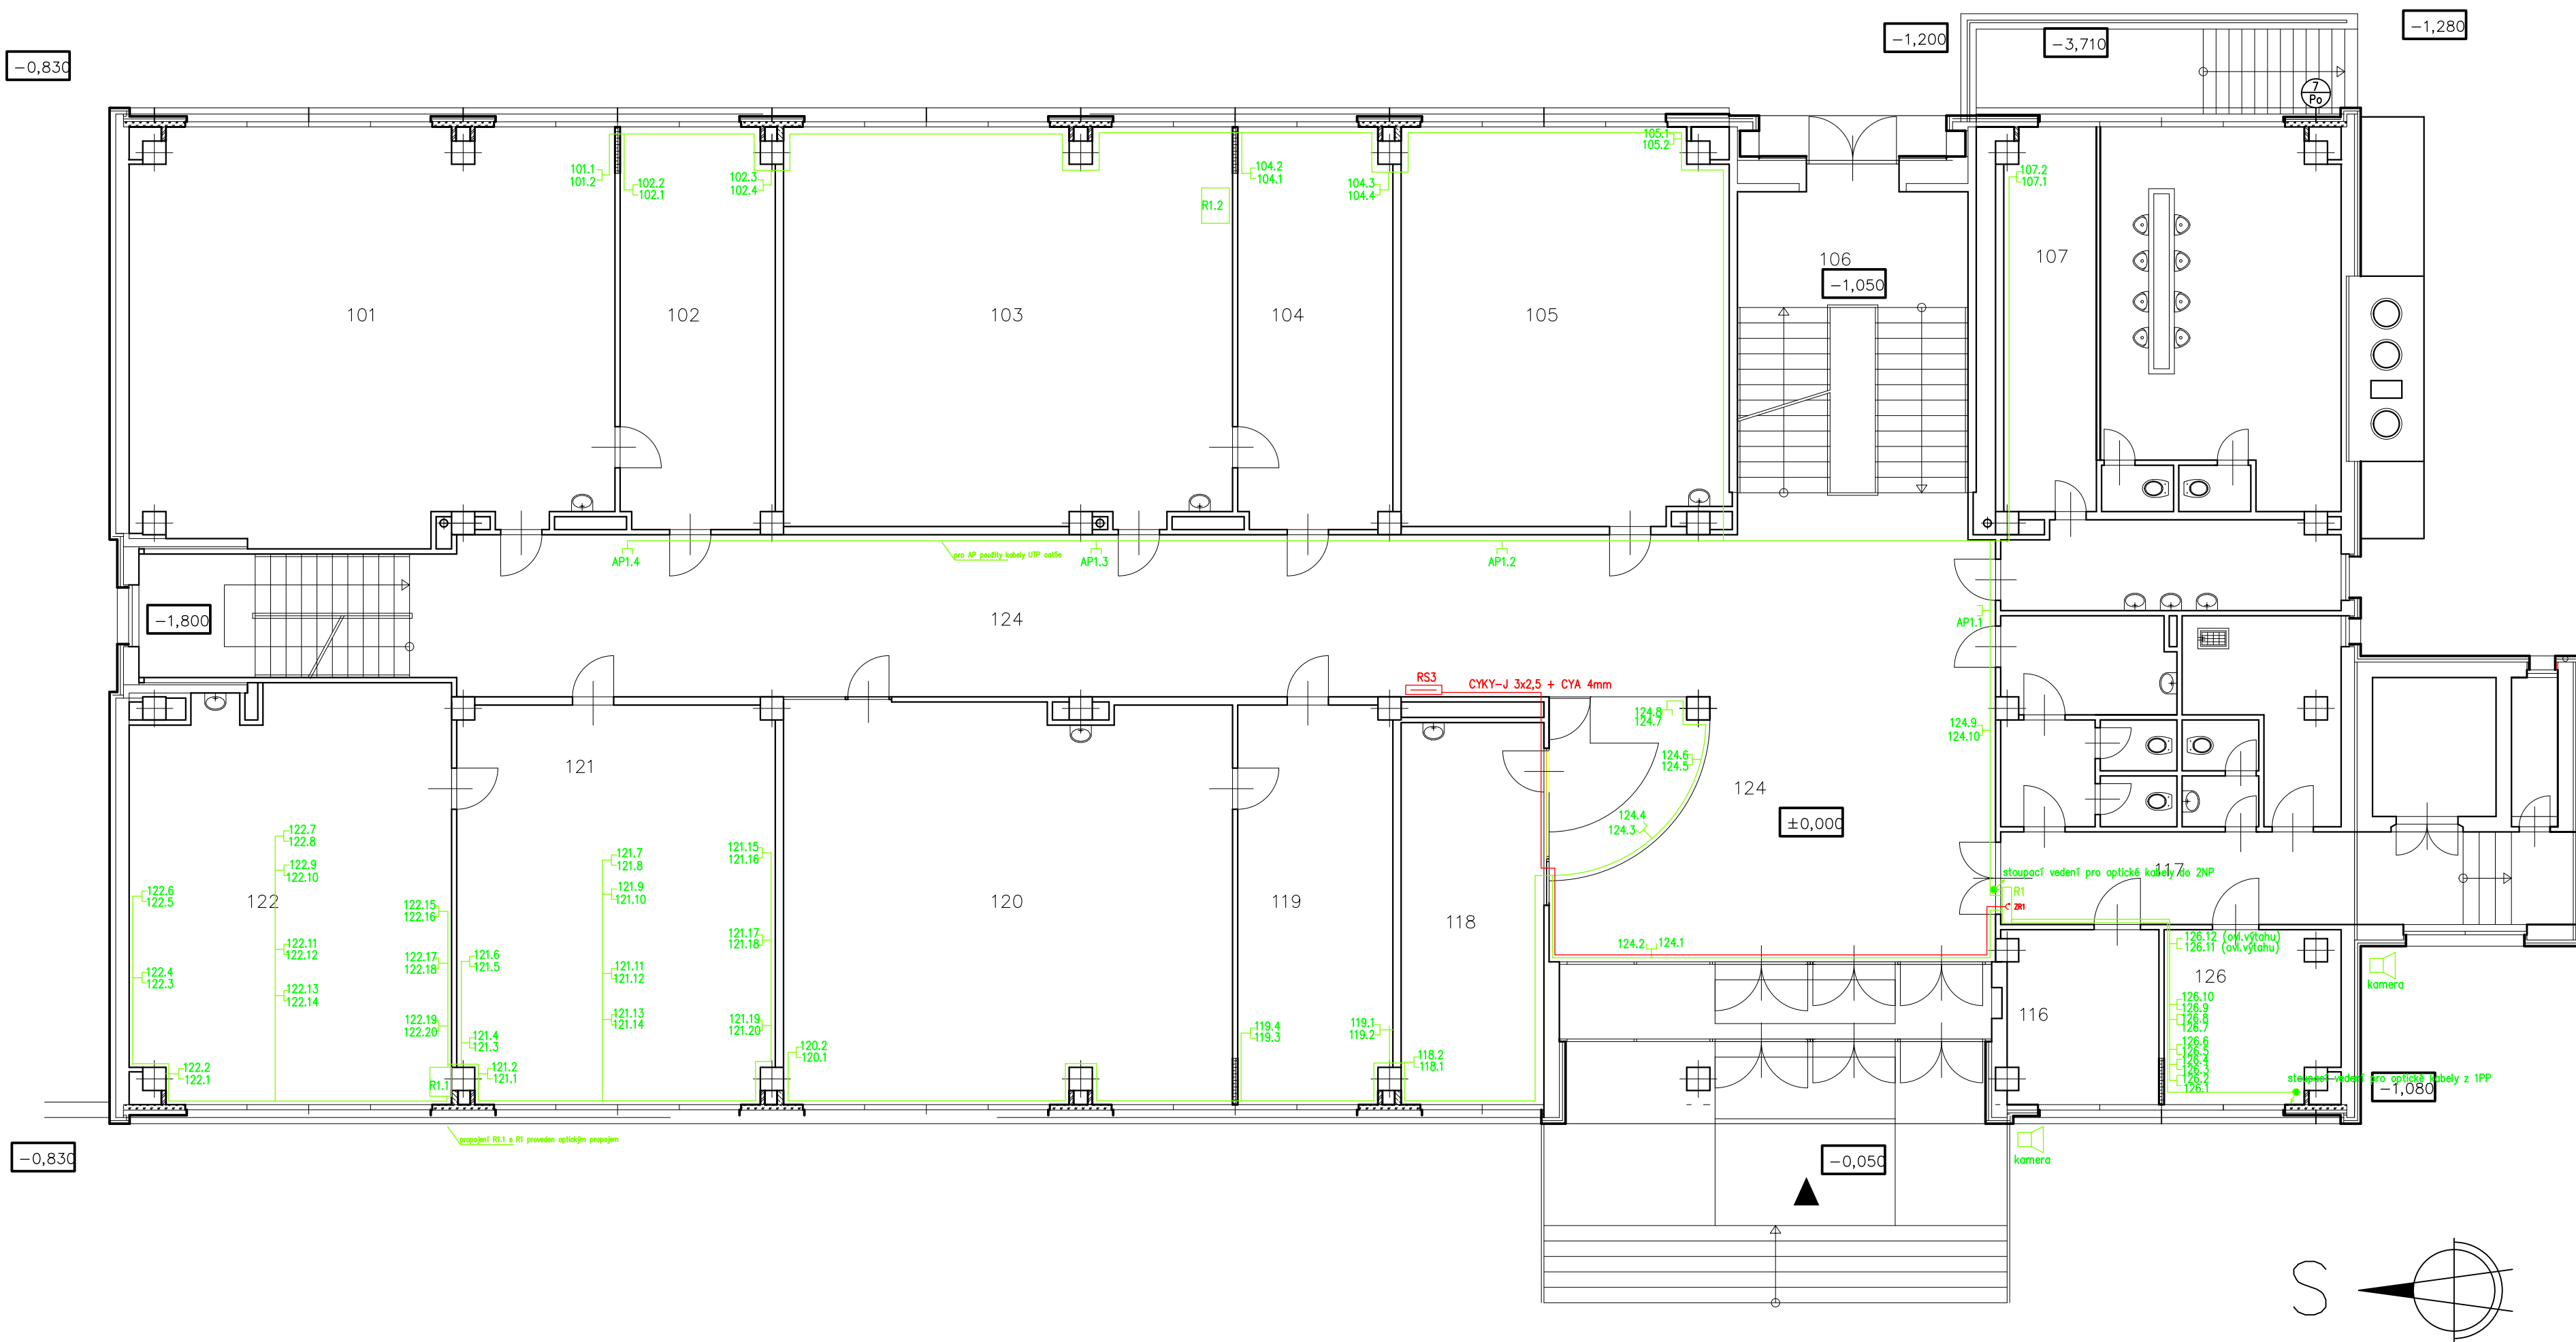

ROZVODNÁ SOUSTAVA: 3+PEN, 3N+PE AC 400V TN-C-S
OCHRANA NEŽIVÝCH ČÁSTÍ DLE ČSN 33 2000-4-41 ed.3:
AUTOMATICKÝM ODPOJENÍM PŘI PORUŠE, PROUDOVÝMI CHRÁNIČI,
POSPJOVÁNÍM

Trasy a prvky silnoproudých a slaboproudých rozvodů jsou orientační. Přesné umístění bude konzultováno s investorem při realizaci.


VED.PROJEKTU:	KONTOLOVAL:	KRESLIL:	V&V ELEKTRO, s.r.o. L.Vojtěcha 76, Boskovice info@vvelektro.cz	
Ing.Tomáš Vašulín		Ing.Sylvie Dvořáková		
INVESTOR:	SŠ ANDRÉ CITROËNA, BOSKOVICE NÁM.9.KVĚTNA 2a, BOSKOVICE			
STAVBA:	Modernizace výuky technických oborů a vnitřní konektivity na Střední škole André Citroëna Boskovice, Integrovaného regionálního operačního programu pod č. CZ.06.4.59/0.0/0.0/16_075/0011327		FORMÁT:	2x A3
OBJEKT:	SO 01 HLAVNÍ BUDOVA		DATUM:	01/2020
NÁZEV VÝKRESU:	PUDORYS 1NP		STUPEŇ:	
			ČÍSLO ZAKÁZKY:	SŠ/12/19
			MĚŘÍTKO:	ČÍSLO VÝKRESU:
			1:100	03

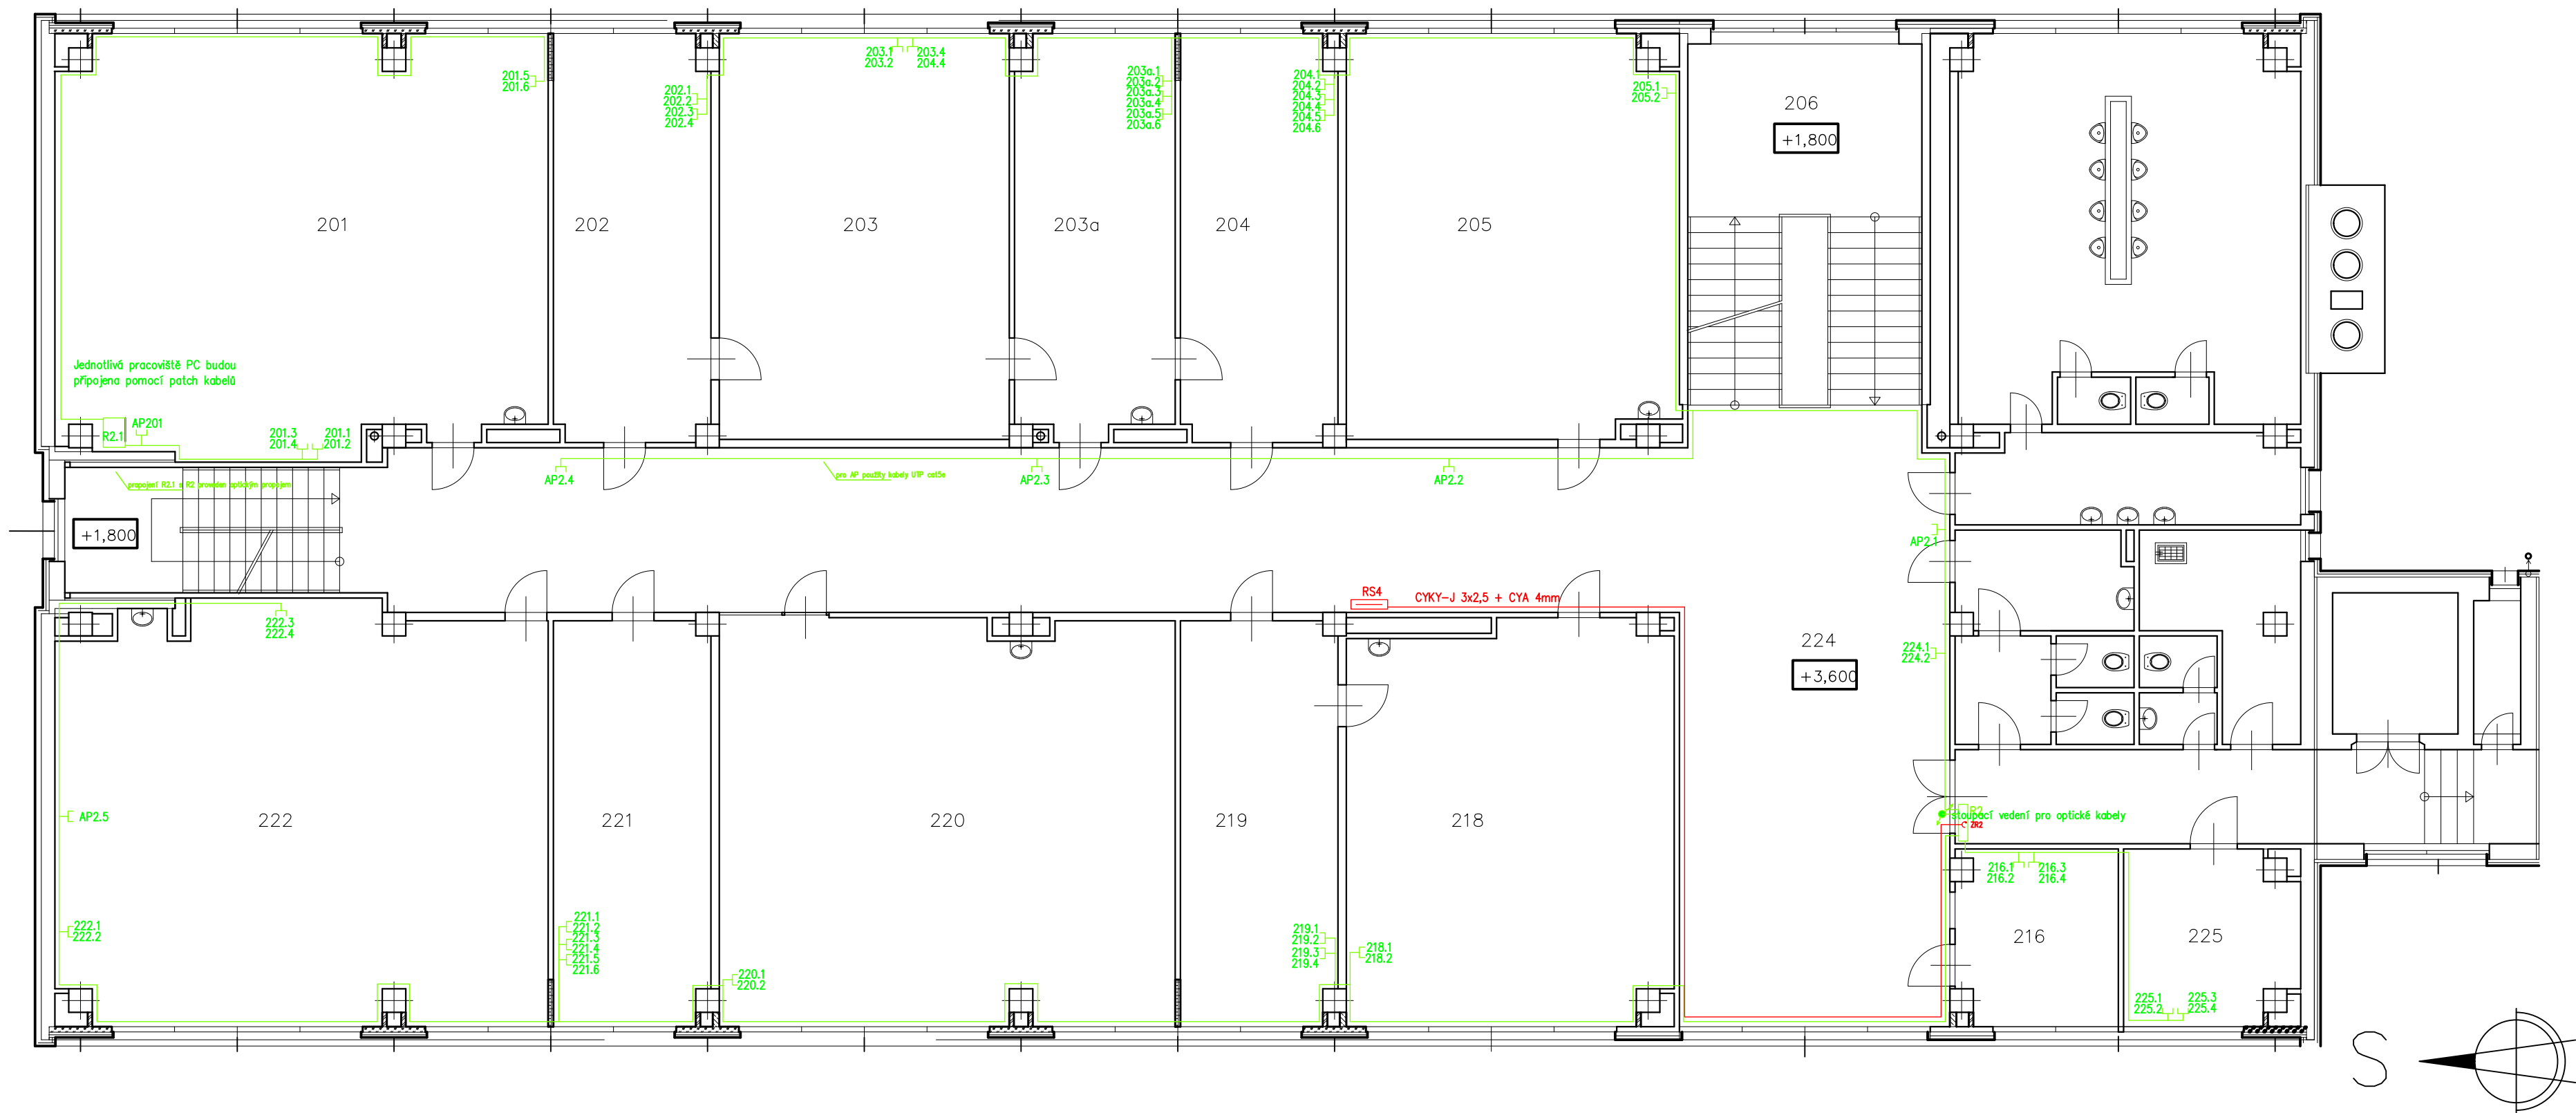

ROZVODNÁ SOUSTAVA: 3+PEN, 3N+PE AC 400V TN-C-S
OCHRANA NEŽIVÝCH ČÁSTÍ DLE ČSN 33 2000-4-41 ed.3:
AUTOMATICKÝM ODPOJENÍM PŘI PORUŠE, PROUDOVÝMI CHRÁNIČI,
POSPOUJVNÍM

Trasy a prvky silnoproudých a slaboproudých rozvodů jsou orientační. Přesné umístění bude konzultováno s investorem při realizaci.


VED.PROJEKTU:		KONTROLOVAL:	KRESLIL:	V&V ELEKTRO, s.r.o. L.Vojtěcha 76, Boskovice info@vvelektro.cz	
Ing.Tomáš Vašulín			Ing.Sylvie Dvořáčková		
INVESTOR:		SŠ ANDRÉ CITROËNA, BOSKOVICE NÁM.9.KVĚTNA 2a, BOSKOVICE			
STAVBA: Modernizace výuky technických oborů a vnitřní konektivity na Střední škole André Citroëna Boskovice, integrovaného regionálního operačního programu pod č. CZ.06.4.59/0.0/0.0/16_075/0011327					
OBJEKT:				FORMÁT:	2x A3
				DATUM:	01/2020
SO 01 HLAVNÍ BUDOVA				STUPEŇ:	
				ČÍSLO ZAKÁZKY:	SŠ/12/19
NÁZEV VÝKRESU:				MĚŘÍTKO:	ČÍSLO VÝKRESU:
PUDORYS 2NP				1:100	04

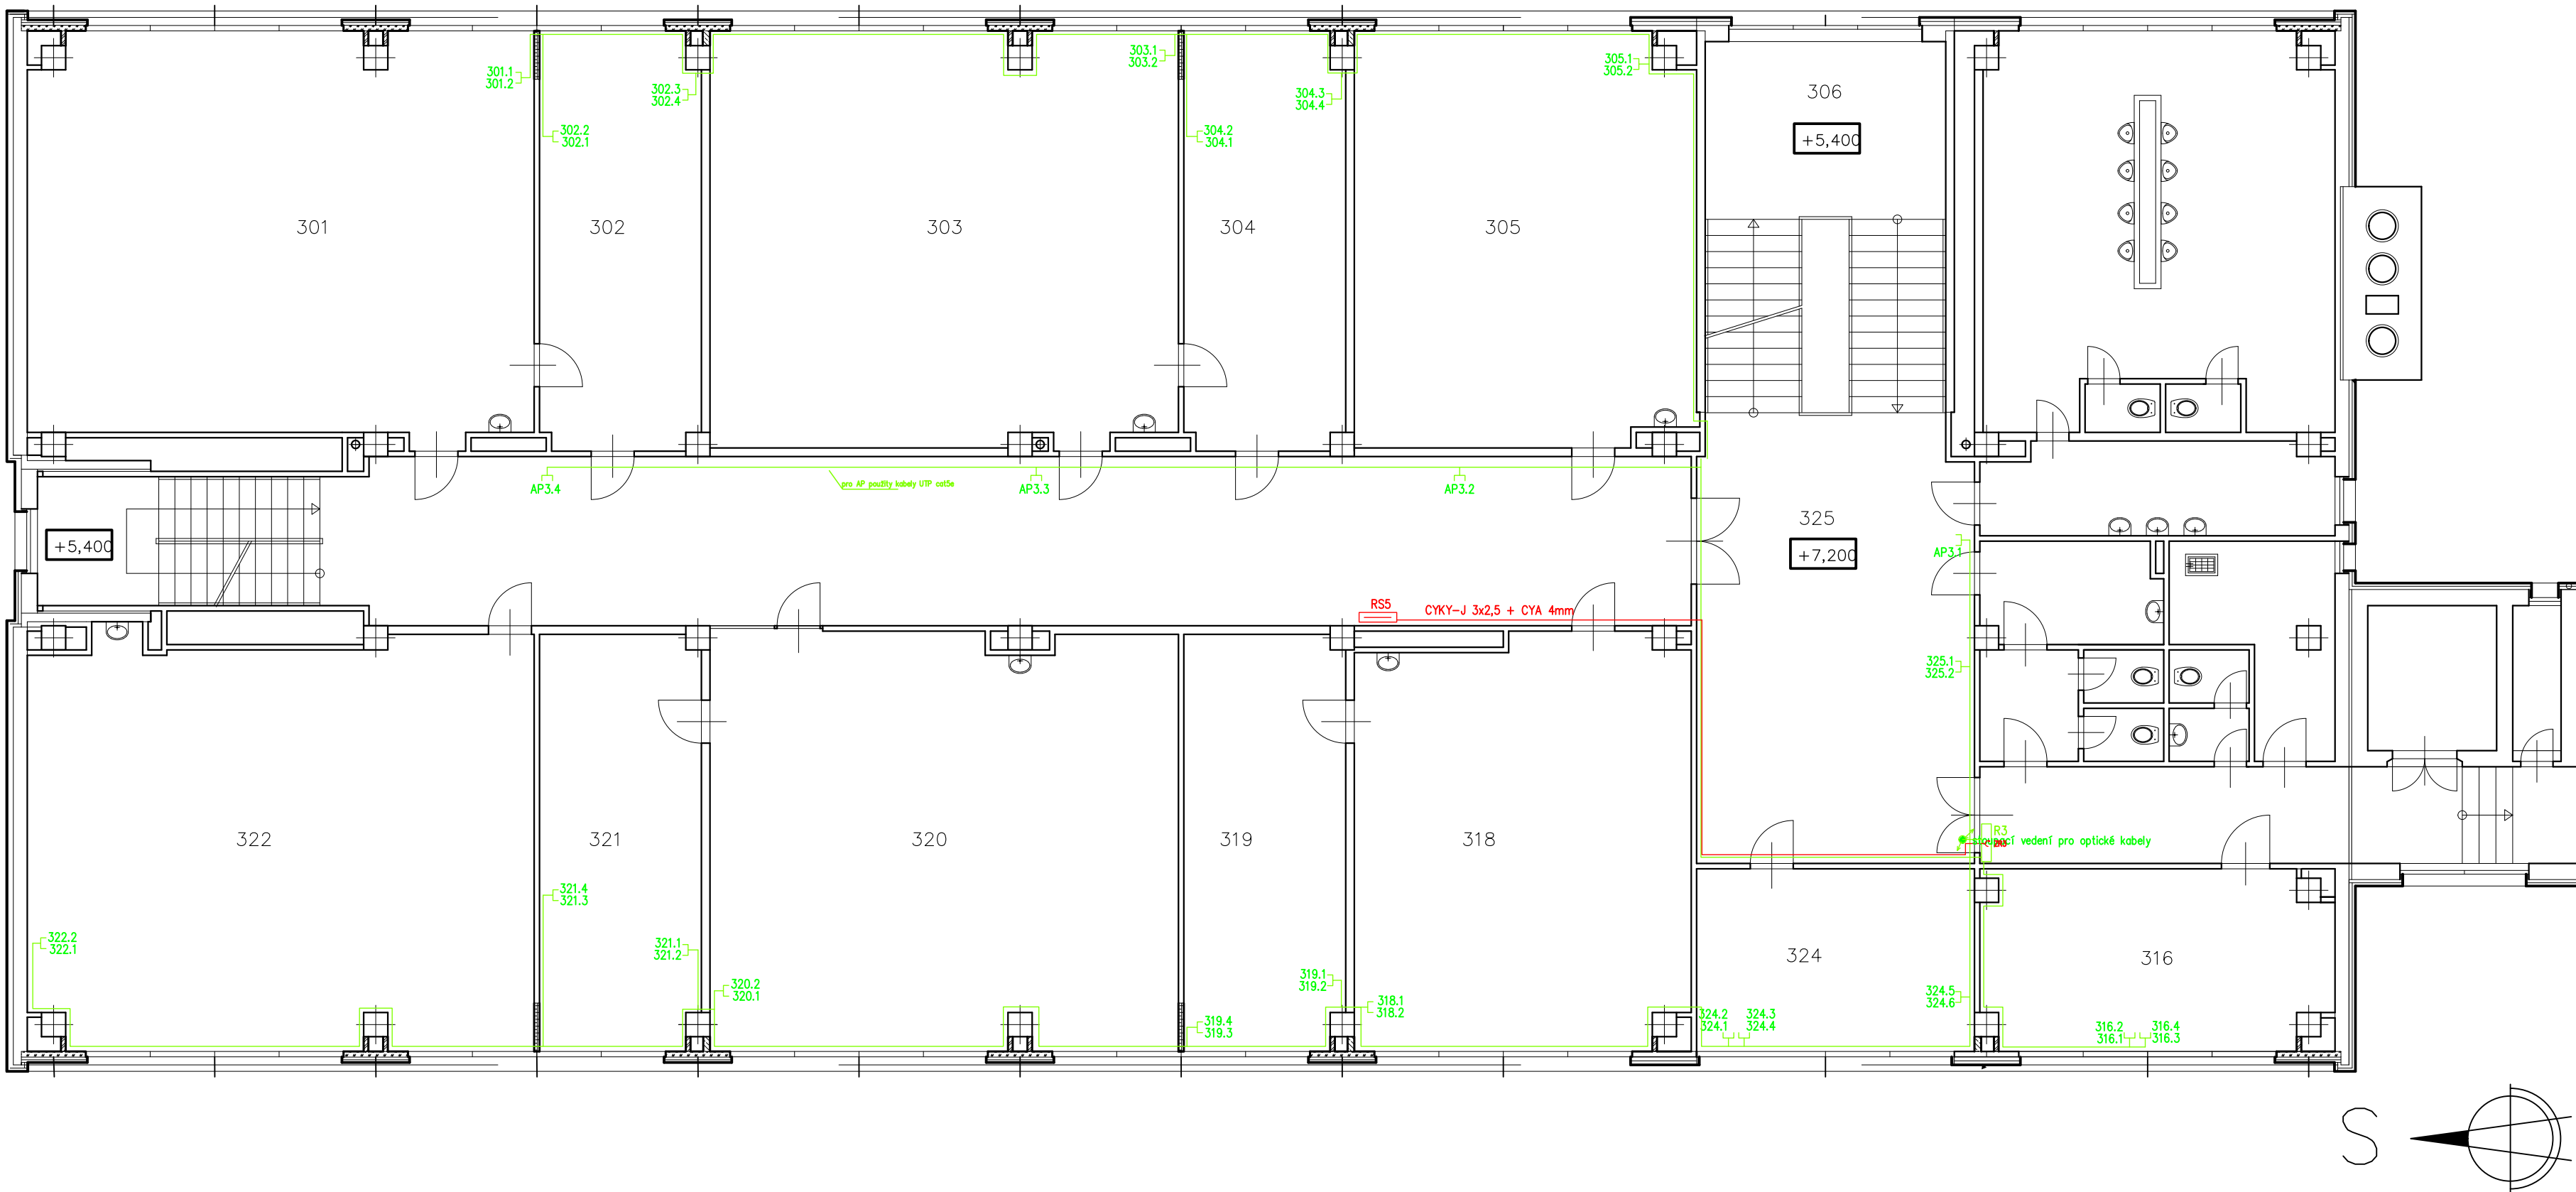

ROZVODNÁ SOUSTAVA: 3+PEN, 3N+PE AC 400V TN-C-S
OCHRANA NEŽIVÝCH ČASTÍ DLE ČSN 33 2000-4-41 ed.3:
AUTOMATICKÝM ODPOJENÍM PŘI PORUŠE, PROUDOVÝMI CHRÁNIČI,
PODSPOJOVÁNÍM

Trasy a prvky silnoproudých a slaboproudých rozvodů jsou orientační. Přesné umístění bude konzultováno s investorem při realizaci.

VED.PROJEKTU:	KONTRLOVAL:	KRESLIL:	V&V ELEKTRO, s.r.o. L.Vojtěcha 76, Boskovice info@vvelektro.cz	
Ing.Tomáš Vašulín		Ing.Sylvie Dvořáčková		
INVESTOR:	SŠ ANDRÉ CITROENA, BOSKOVICE NÁM.9.KVĚTNA 2a, BOSKOVICE			
STAVBA:	Modernizace výuky technických oborů a vnitřní konektivity na Střední škole André Citroëna Boskovice, integrovaného regionálního operačního programu pod č. CZ.06.4.59/0.0/0.0/16_075/0011327		FORMÁT:	2x A3
			DATUM:	01/2020
OBJEKT:	SO 01 HLAVNÍ BUDOVA		STUPEŇ:	
			ČÍSLO ZAKÁZKY:	SŠ/12/19
NÁZEV VÝKRESU:	PUDORYS 3NP		MĚŘÍTKO:	ČÍSLO VÝKRESU:
			1:100	05

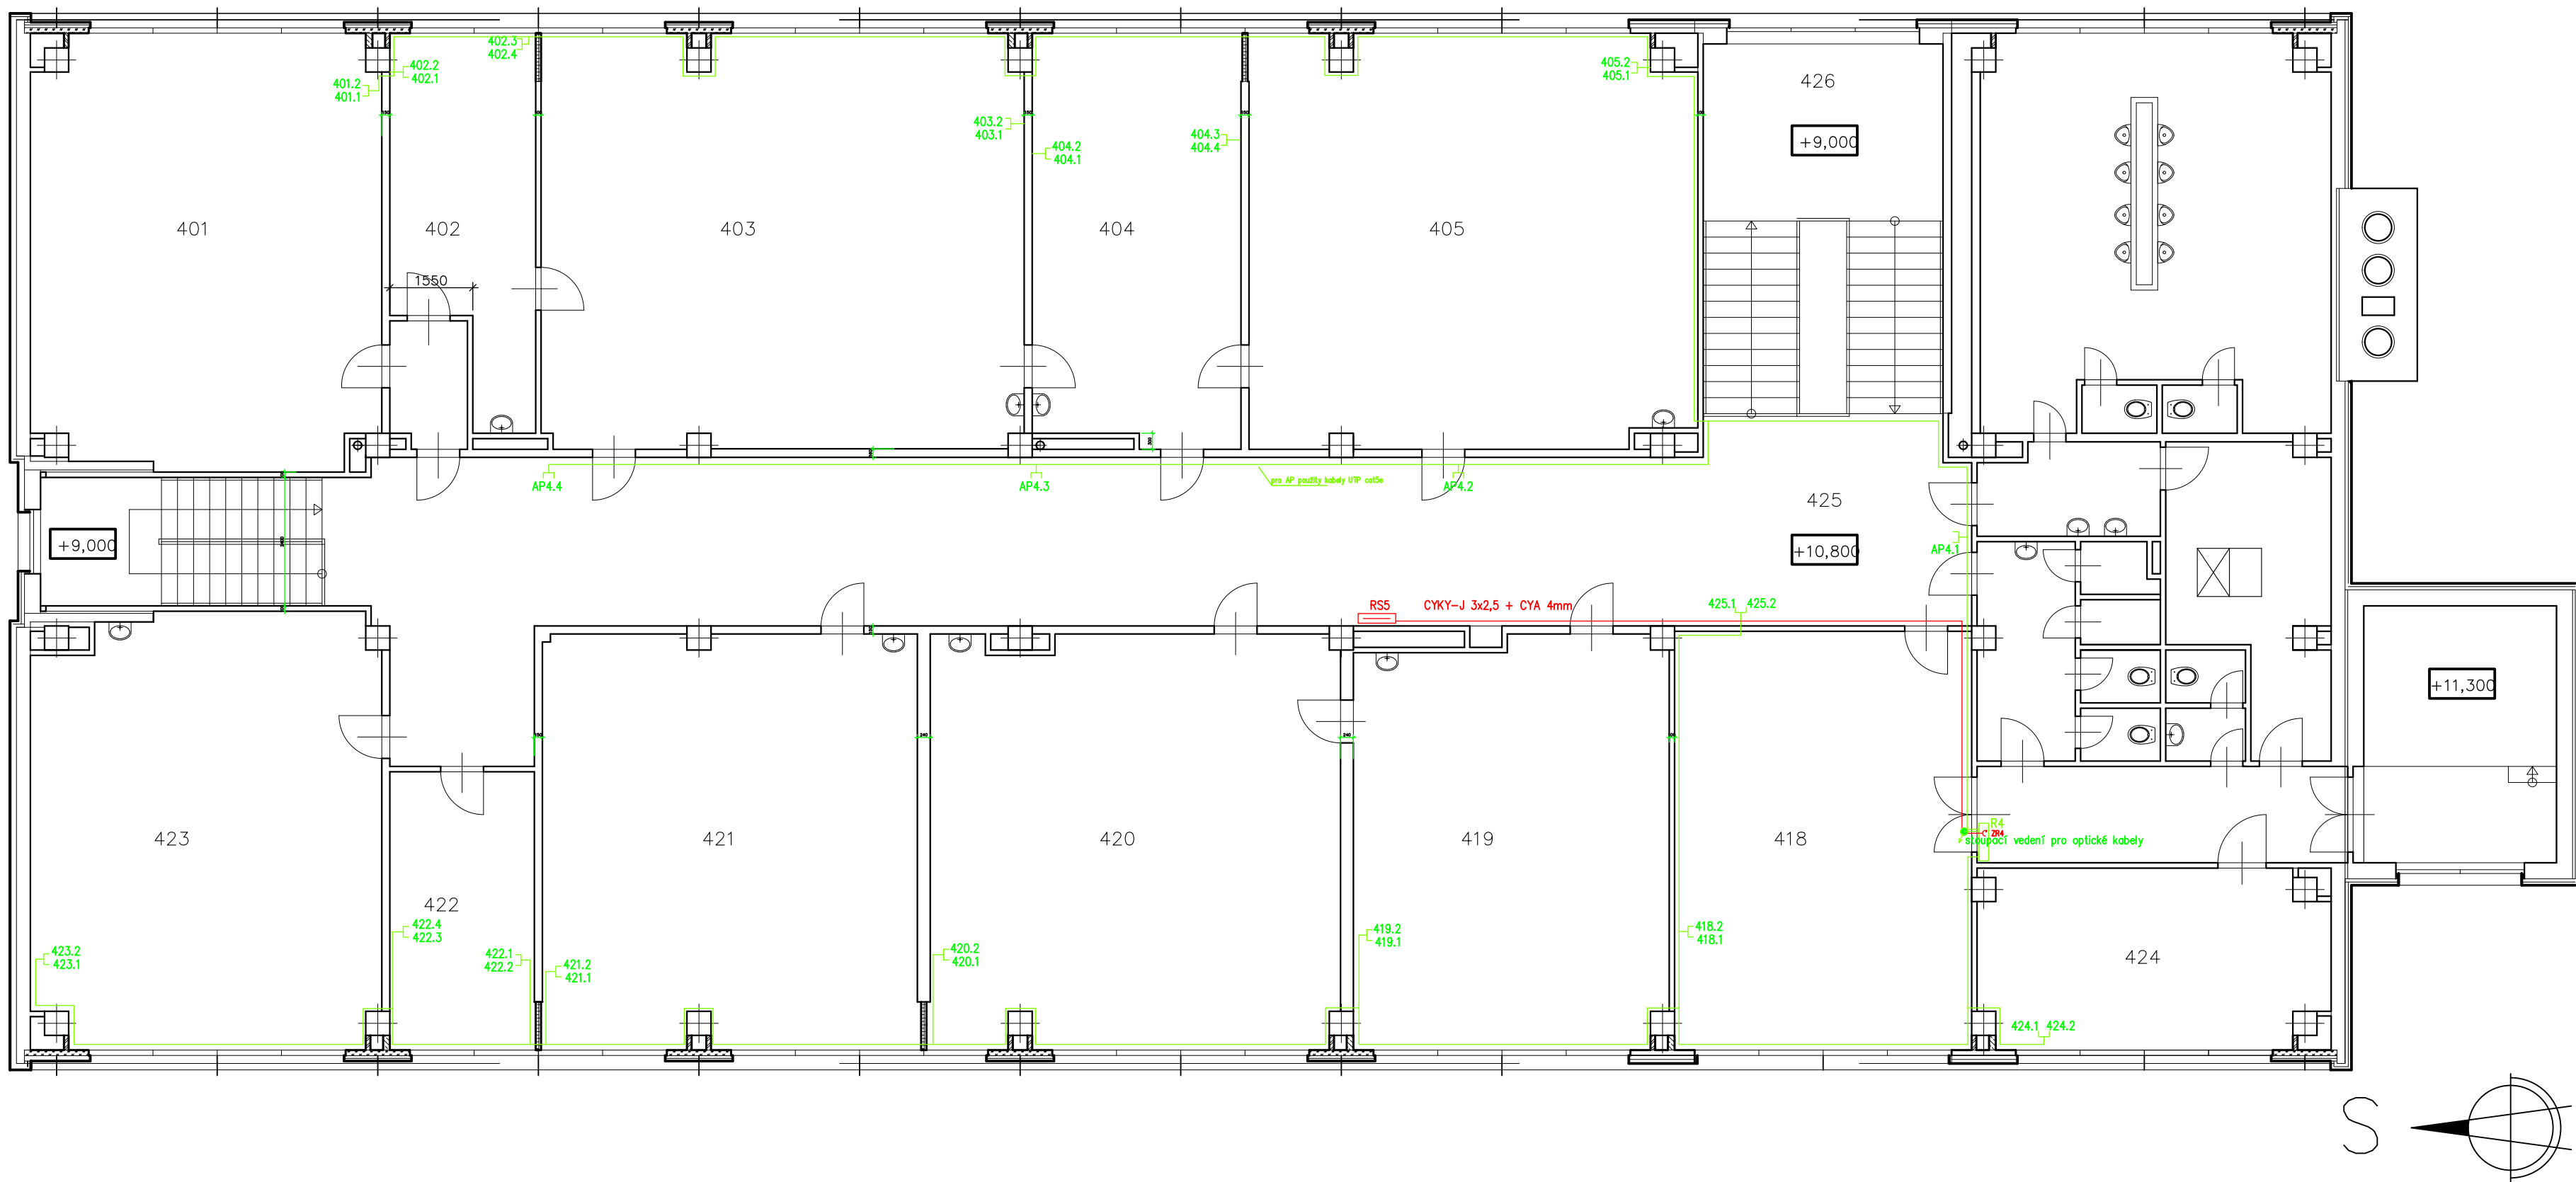

ROZVODNÁ SOUSTAVA: 3+PEN, 3N+PE AC 400V TN-C-S
OCHRANA NEŽIVÝCH ČÁSTÍ DLE ČSN 33 2000-4-41 ed.3:
AUTOMATICKÝM ODPOJENÍM PŘI PORUŠE, PROUDOVÝMI CHRANIČI,
POSPOJOVÁNÍM

Trasy a prvky silnoproudých a slaboproudých rozvodů jsou orientační. Přesné umístění bude konzultováno s investorem při realizaci.


VED.PROJEKTU:	KONTOLOVAL:	KRESLIL:	V&V ELEKTRO, s.r.o. L.Vojtěcha 76, Boskovice info@vvelektro.cz	
Ing.Tomáš Vašulín		Ing.Sylvie Dvořáčková		
INVESTOR:	SŠ ANDRÉ CITROËNA, BOSKOVICE NÁM.9.KVĚTNA 2a, BOSKOVICE			
STAVBA:	Modernizace výuky technických oborů a vnitřní konektivity na Střední škole André Citroëna Boskovice, integrovaného regionálního operačního programu pod č. CZ.06.4.59/0.0/0.0/16_075/0011327		FORMÁT:	2x A3
OBJEKT:	SO 01 HLAVNÍ BUDOVA		DATUM:	01/2020
NÁZEV VÝKRESU:	PUDORYS 4NP		STUPEŇ:	
			ČÍSLO ZAKÁZKY:	SŠ/12/19
			MĚŘÍTKO:	ČÍSLO VÝKRESU:
			1:100	06




Č. M.	ÚČEL MÍSTNOSTI	PLOCHA MÍSTN. [m ²]	PODLAHOVÁ KRYTINA
101	ZAVĚTRÍ	5,55	TERAČO DLAŽBA
102	ZADVĚRÍ	8,05	TERAČO DLAŽBA
103	CHODBA	35,51	TERAČO DLAŽBA
104	ŠATNA DOMOVA MLÁDEŽE	34,51	PVC
105	MULTIMEDIÁLNÍ UČEBNA	58,24	KOBEREC
106	KANCELÁŘ	11,61	KOBEREC
107	PŘEDSÍŇ WC	5,08	KERAMICKÁ DLAŽBA
108	WC	6,82	KERAMICKÁ DLAŽBA
109	ÚKLID	1,97	KERAMICKÁ DLAŽBA
110	CHODBA	27,77	TERAČO DLAŽBA
111	UČEBNA	58,70	KERAMICKÁ DLAŽBA
112	KANCELÁŘ	11,61	KERAMICKÁ DLAŽBA
113	VÝUKOVÉ ŠKOLICÍ STŘEDISKO	198,17	KERAMICKÁ DLAŽBA
114	DÍLNA	73,21	KERAMICKÁ DLAŽBA
115	PŘEDSÍŇ WC	1,73	PVC
116	WC	0,86	PVC
117	CHODBA	43,37	KERAMICKÁ DLAŽBA
118	PŘEDSÍŇ	2,54	KERAMICKÁ DLAŽBA
119	POKOJ	11,39	PVC
120	KOUPELNA	2,33	KERAMICKÁ DLAŽBA
121	PŘEDSÍŇ	4,23	KERAMICKÁ DLAŽBA
122	WC	1,18	KERAMICKÁ DLAŽBA
123	POKOJ	11,22	PVC
124	POKOJ	13,00	PVC
125	PŘEDSÍŇ	4,23	KERAMICKÁ DLAŽBA
126	POKOJ	17,50	PVC
127	POKOJ	11,22	PVC
128	WC	1,18	KERAMICKÁ DLAŽBA
129	PŘEDSÍŇ	4,23	KERAMICKÁ DLAŽBA
130	WC	1,18	KERAMICKÁ DLAŽBA
131	POKOJ	11,22	PVC
132	POKOJ	15,25	PVC
133	PŘEDSÍŇ	4,23	KERAMICKÁ DLAŽBA
134	WC	1,18	KERAMICKÁ DLAŽBA
135	POKOJ	11,22	PVC
136	POKOJ	17,36	PVC
137	KUCHYŇE	10,13	KERAMICKÁ DLAŽBA
138	KOUPELNA	13,79	KERAMICKÁ DLAŽBA
139	PŘEDSÍŇ	2,46	KERAMICKÁ DLAŽBA
140	KOUPELNA	2,47	KERAMICKÁ DLAŽBA
141	POKOJ	11,56	PVC
142	CHODBA	12,08	KERAMICKÁ DLAŽBA
143	TELEVIZNÍ MÍSTNOST	62,79	KERAMICKÁ DLAŽBA
144	SCHODIŠTĚ	15,24	TERAČO DLAŽBA
145	WC	0,96	KERAMICKÁ DLAŽBA
146	KOUPELNA	1,67	KERAMICKÁ DLAŽBA

ROZVODNÁ SOUSTAVA: 3+PEN, 3N+PE AC 400V TN-C-S
OCHRANA NEŽIVÝCH ČÁSTÍ DLE ČSN 33 2000-4-41 ed.3:
AUTOMATICKÝM ODPOJENÍM PŘI PORUŠE, PROUDOVÝMI CHRÁNIČI,
POSPJOVÁNÍM

Trasy a prvky silnoproudých a slaboproudých rozvodů jsou orientační. Přesné umístění bude konzultováno s investorem při realizaci.

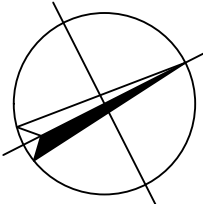


VED.PROJEKTU:	KONTROLOVAL:	KRESLIL:	V&V ELEKTRO, s.r.o. L.Vojtěcha 76, Boskovice info@velektro.cz	
Ing.Tomáš Vabuřín		Ing.Sylvie Dvořáková		
INVESTOR:	SŠ ANDRJE CITOENNA, BOSKOVICE NÁM.9.KVĚTNA 2a, BOSKOVICE			
STAVBA:	Modernizace výuky technických oborů a vnitřní konektivity na Střední Škole Andře Citořna Boskovice, integrovaného regionálního operačního programu pod č. CZ.06.4.58/0.0/0.0/16_075/001327		FORMÁT: DATUM:	2x A3 01/2020
OBJEKT:	SO 01 DOMOV MLÁDEŽE		STUPEŇ: ČÍSLO ZAKÁZKY:	SS/12/19
NÁZEV VÝKRESU:	PUDORYS 1NP		MĚŘÍTKO: ČÍSLO VÝKRESU:	1:125 07

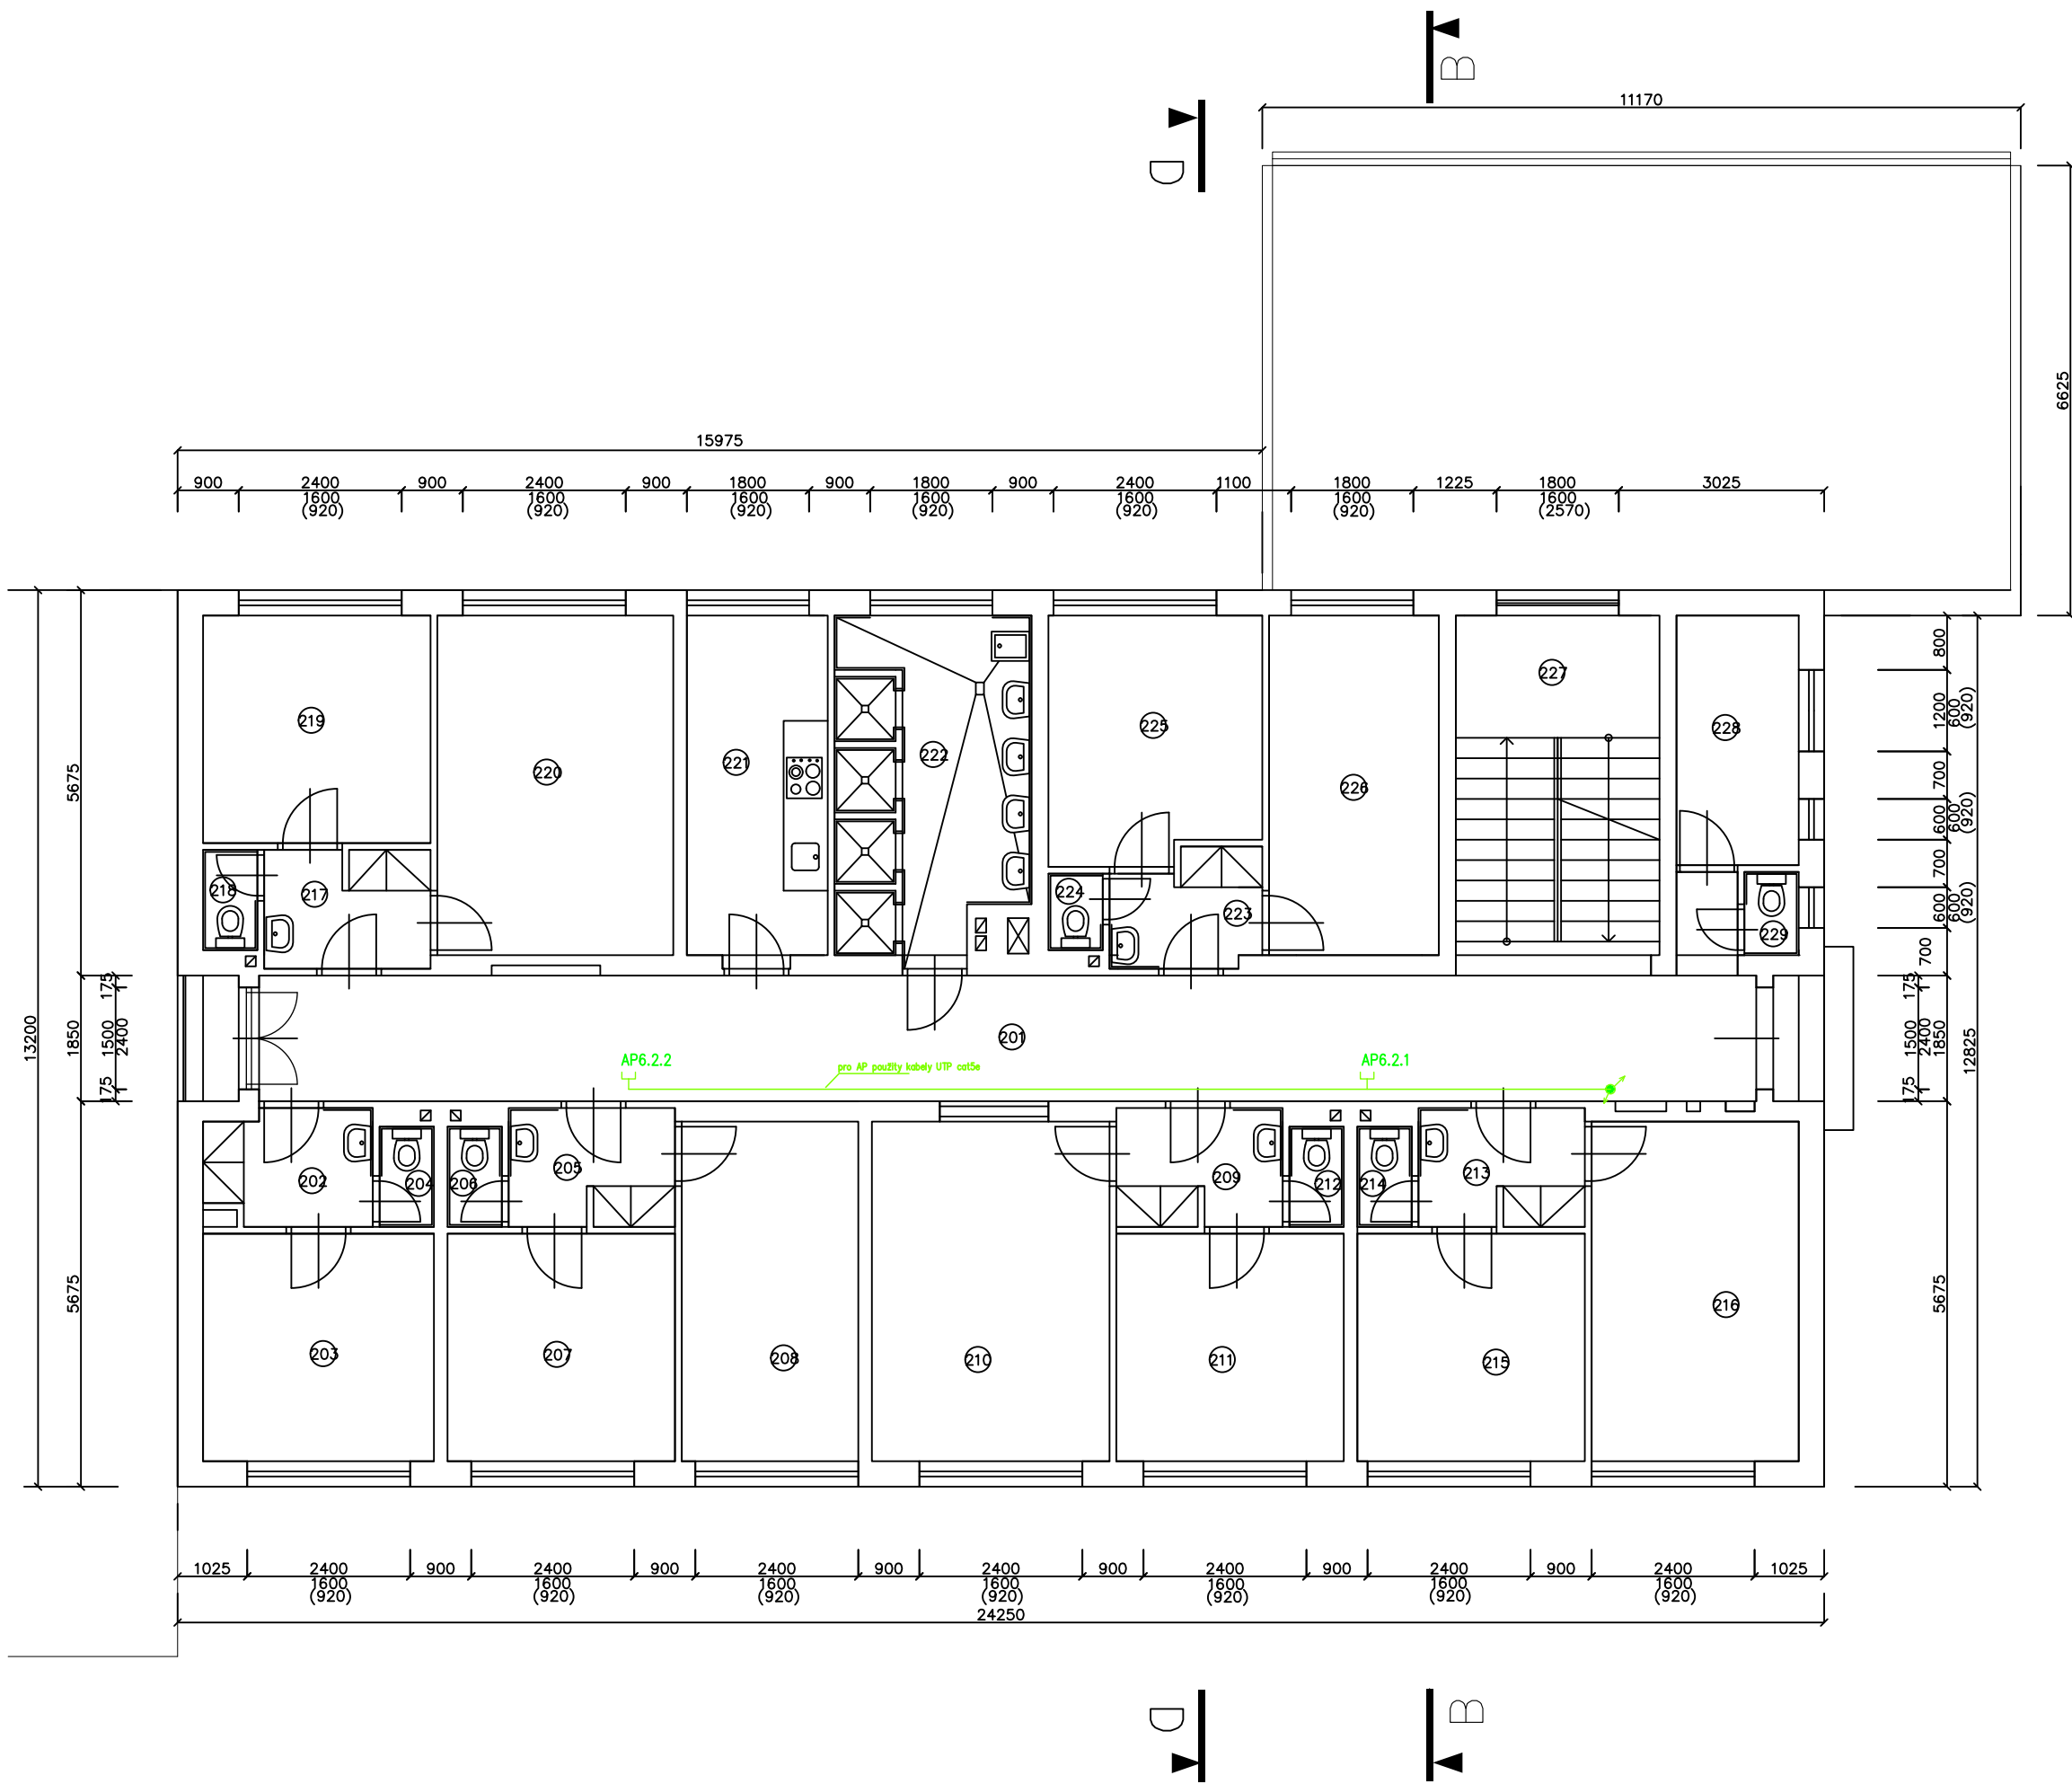

LEGENDA MÍSTNOSTÍ:


Č.M.	ÚČEL MÍSTNOSTI	PLOCHA MÍSTN. [m ²]	PODLAHOVÁ KRYTINA
201	CHODBA	42,17	KERAMICKÁ DLAŽBA
202	PŘEDSÍŇ	4,00	KERAMICKÁ DLAŽBA
203	POKOJ	11,39	PVC
204	WC	1,18	KERAMICKÁ DLAŽBA
205	PŘEDSÍŇ	4,23	KERAMICKÁ DLAŽBA
206	WC	1,18	KERAMICKÁ DLAŽBA
207	POKOJ	11,22	PVC
208	POKOJ	13,00	PVC
209	PŘEDSÍŇ	4,23	KERAMICKÁ DLAŽBA
210	POKOJ	17,50	PVC
211	POKOJ	11,22	PVC
212	WC	1,18	KERAMICKÁ DLAŽBA
213	PŘEDSÍŇ	4,23	KERAMICKÁ DLAŽBA
214	WC	1,18	KERAMICKÁ DLAŽBA
215	POKOJ	11,22	PVC
216	POKOJ	15,25	PVC
217	PŘEDSÍŇ	4,23	KERAMICKÁ DLAŽBA
218	WC	1,18	KERAMICKÁ DLAŽBA
219	POKOJ	11,22	PVC
220	POKOJ	17,38	PVC
221	KUCHYNĚ	10,38	KERAMICKÁ DLAŽBA
222	KOUPELNA	13,98	KERAMICKÁ DLAŽBA
223	PŘEDSÍŇ	3,54	KERAMICKÁ DLAŽBA
224	WC	0,90	KERAMICKÁ DLAŽBA
225	POKOJ	11,14	PVC
226	POKOJ	12,50	PVC
227	SCHODIŠTĚ	15,86	TERACO DLAŽBA
228	SKLAD PRÁDLA	6,62	KERAMICKÁ DLAŽBA
229	WC	0,98	KERAMICKÁ DLAŽBA

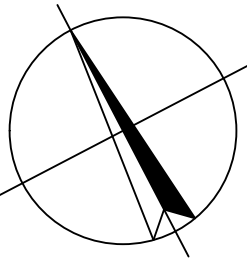

ROZVODNÁ SOUSTAVA: 3+PEN, 3N+PE AC 400V TN-C-S
OCHRANA NEŽIVÝCH ČÁSTÍ DLE ČSN 33 2000-4-41 ed.3:
AUTOMATICKÝM ODPOJENÍM PŘI PORUŠĚ, PŘEPRŮVÝMI CHRÁNIČI,
POSPJOVÁNÍM


Trasy a prvky silnoproudých a slaboproudých rozvodů jsou
orientační. Přesné umístění bude konzultováno s investorem
při realizaci.

VED.PROJEKTU:	KONTROLOVAL:	KRESLIL:	V&V ELEKTRO, s.r.o. L.Vojtěcha 76, Boskovice info@vvelektro.cz	
Ing.Tomáš Vašulín		Ing.Sylvie Dvořáčková		
INVESTOR:	SŠ ANDRÉ CITROENA, BOSKOVICE NÁM.9.KVĚTNA 2a, BOSKOVICE			
STAVBA:	Modernizace výuky technických oborů a vnitřní konektivity na Střední škole André Citroëna Boskovice, Integrovaného regionálního operačního programu pod č. CZ.06.4.59/0.0/0.0/16_075/0011327		FORMÁT:	2x A3
OBJEKT:			DATUM:	01/2020
			STUPEŇ:	
SO 01 DOMOV MLÁDEŽE			ČÍSLO ZAKÁZKY:	SŠ/12/19
			MĚŘÍTKO:	ČÍSLO VÝKRESU:
NÁZEV VÝKRESU:			PUDORYS 2NP	1:100

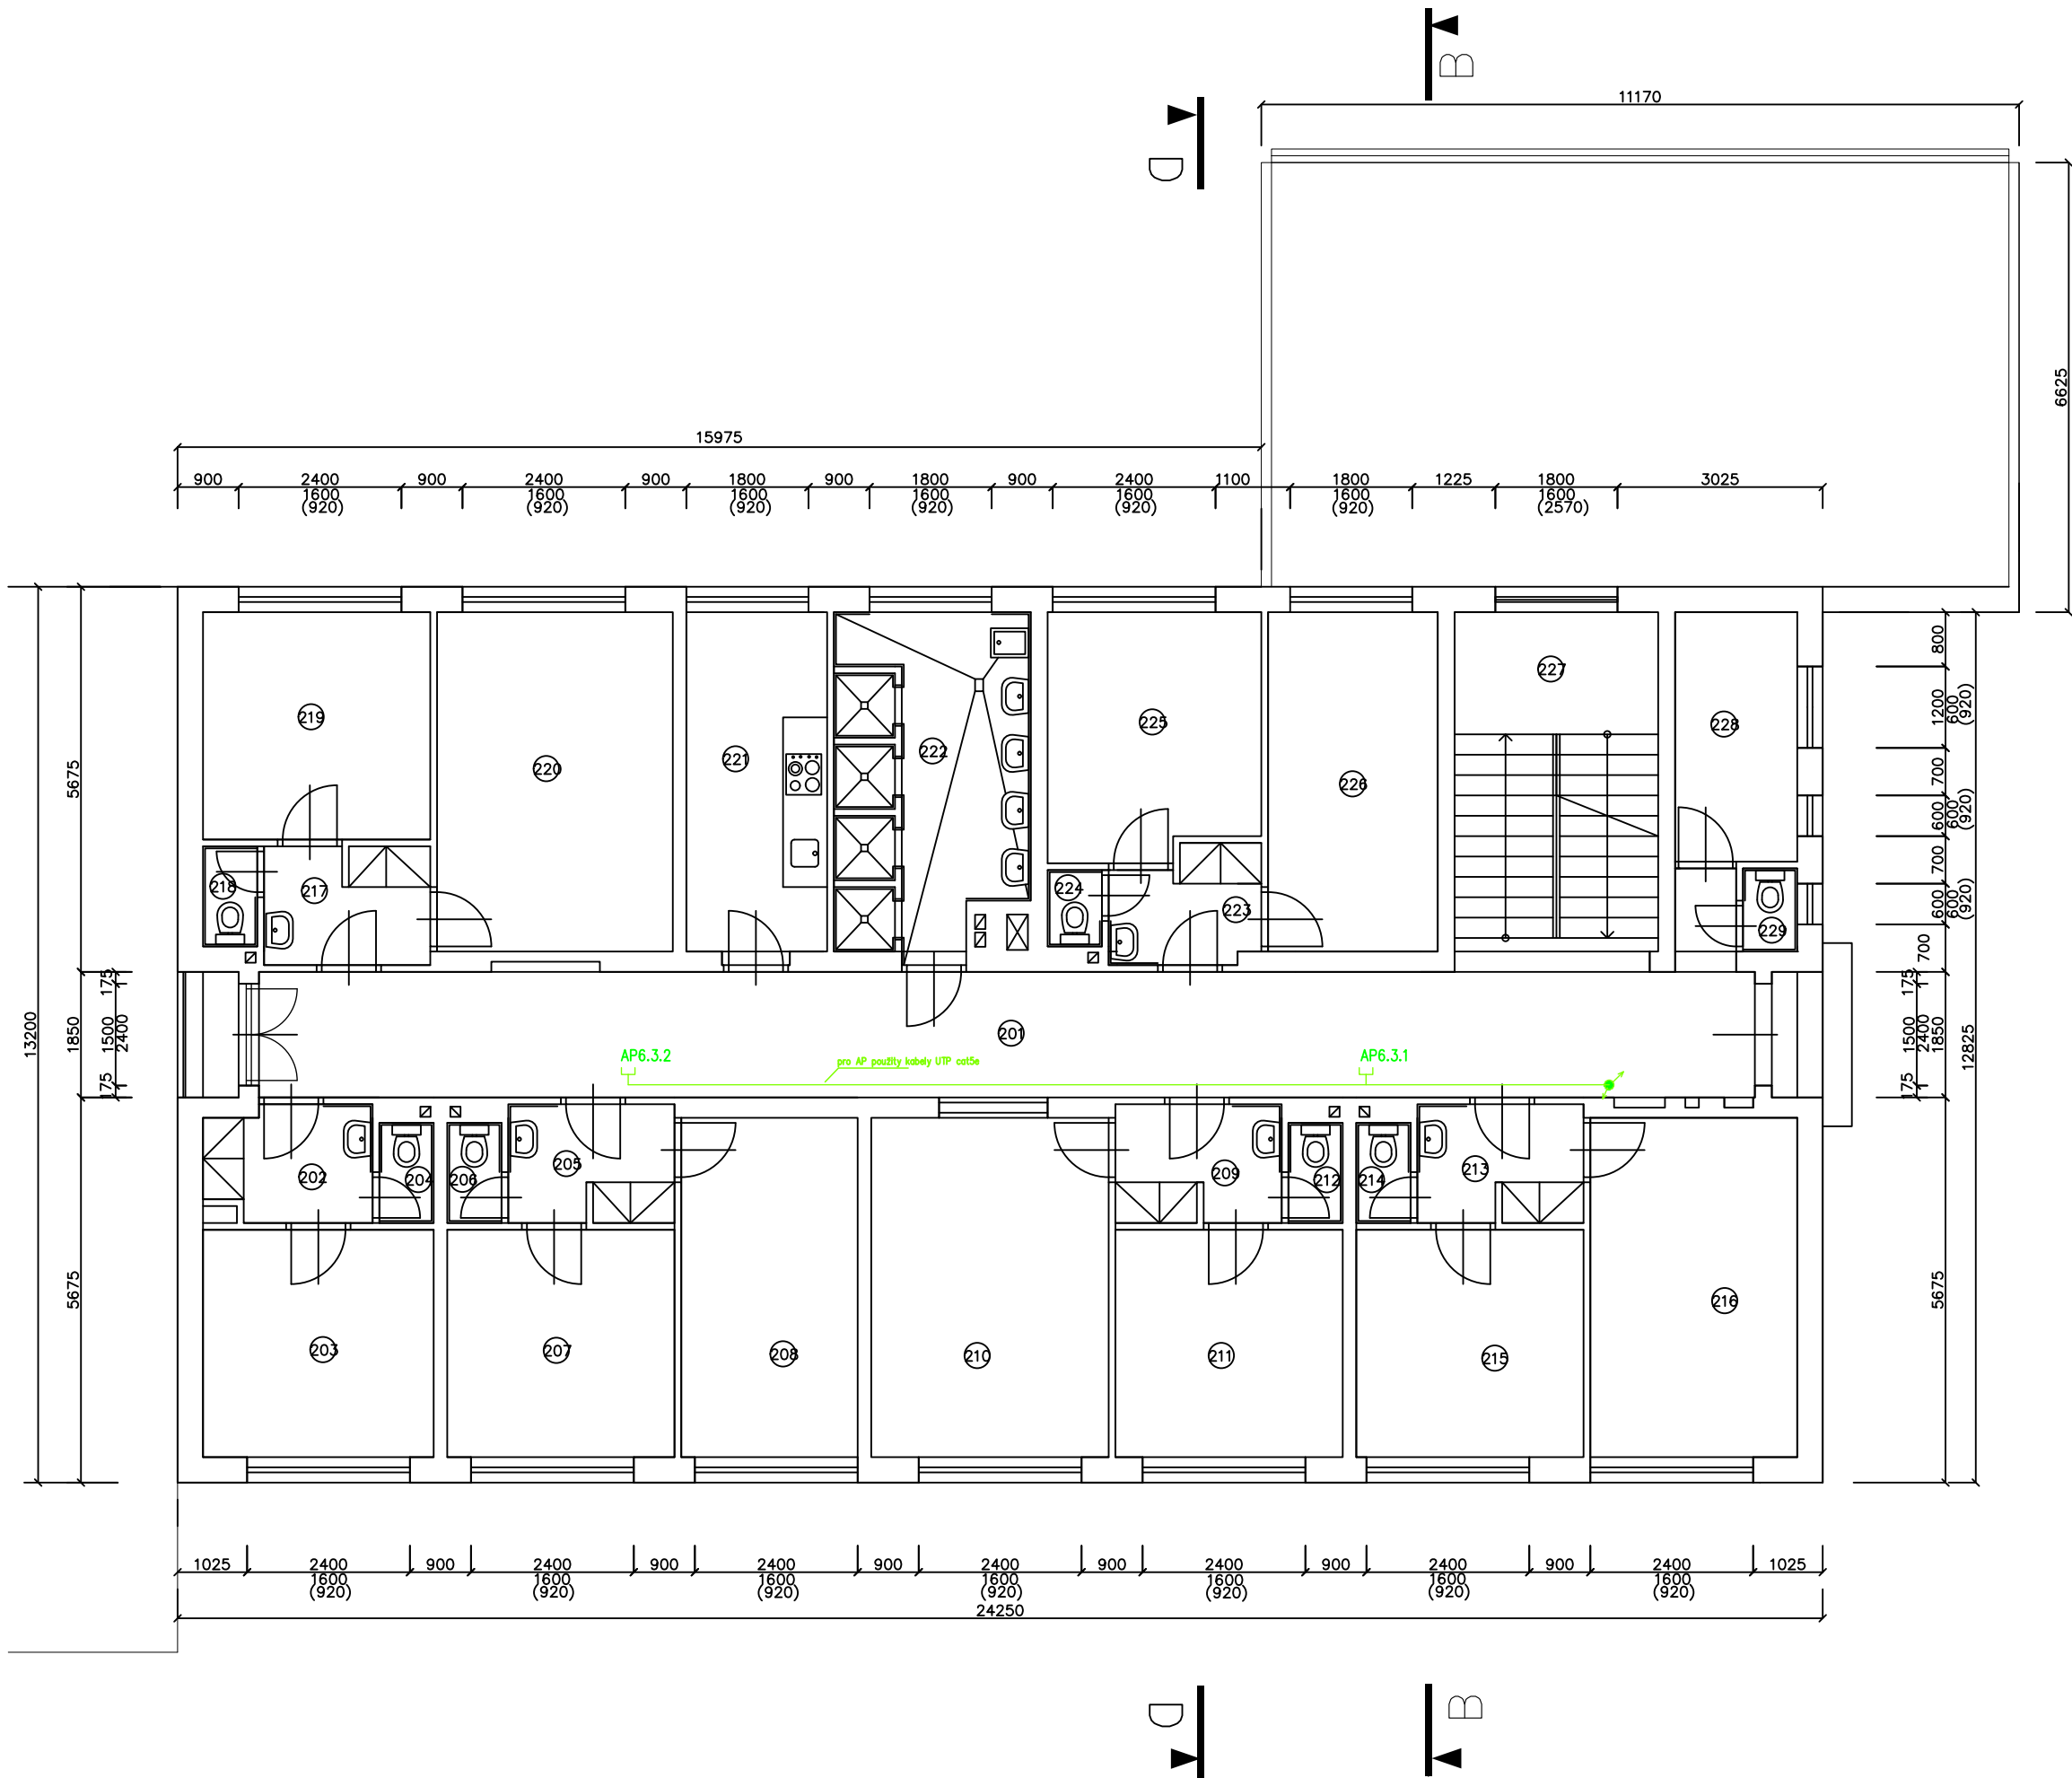

LEGENDA MÍSTNOSTÍ:


Č.M.	ÚČEL MÍSTNOSTI	PLOCHA MÍSTN. [m ²]	PODLAHOVÁ KRYTINA
201	CHODBA	42,17	KERAMICKÁ DLAŽBA
202	PŘEDSÍŇ	4,00	KERAMICKÁ DLAŽBA
203	POKOJ	11,39	PVC
204	WC	1,18	KERAMICKÁ DLAŽBA
205	PŘEDSÍŇ	4,23	KERAMICKÁ DLAŽBA
206	WC	1,18	KERAMICKÁ DLAŽBA
207	POKOJ	11,22	PVC
208	POKOJ	13,00	PVC
209	PŘEDSÍŇ	4,23	KERAMICKÁ DLAŽBA
210	POKOJ	17,50	PVC
211	POKOJ	11,22	PVC
212	WC	1,18	KERAMICKÁ DLAŽBA
213	PŘEDSÍŇ	4,23	KERAMICKÁ DLAŽBA
214	WC	1,18	KERAMICKÁ DLAŽBA
215	POKOJ	11,22	PVC
216	POKOJ	15,25	PVC
217	PŘEDSÍŇ	4,23	KERAMICKÁ DLAŽBA
218	WC	1,18	KERAMICKÁ DLAŽBA
219	POKOJ	11,22	PVC
220	POKOJ	17,38	PVC
221	KUCHYNĚ	10,38	KERAMICKÁ DLAŽBA
222	KOUPELNA	13,98	KERAMICKÁ DLAŽBA
223	PŘEDSÍŇ	3,54	KERAMICKÁ DLAŽBA
224	WC	0,90	KERAMICKÁ DLAŽBA
225	POKOJ	11,14	PVC
226	POKOJ	12,50	PVC
227	SCHODIŠTĚ	15,86	TERACO DLAŽBA
228	SKLAD PRÁDLA	6,62	KERAMICKÁ DLAŽBA
229	WC	0,98	KERAMICKÁ DLAŽBA

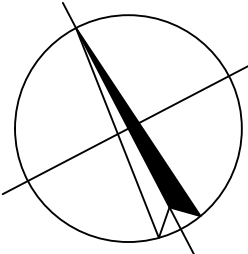

ROZVODNÁ SOUSTAVA: 3+PEN, 3N+PE AC 400V TN-C-S
OCHRANA NEŽIVÝCH ČÁSTÍ DLE ČSN 33 2000-4-41 ed.3:
AUTOMATICKÝM ODPOJENÍM PŘI PORUŠĚ, PROUDOVÝMI CHRÁNIČI,
POSPJOJOVÁNÍM

Trasy a prvky silnoproudých a slaboproudých rozvodů jsou orientační. Přesné umístění bude konzultováno s investorem při realizaci.


VED.PROJEKTU:		KONTROLOVAL:	KRESLIL:	V&V ELEKTRO, s.r.o. L.Vojtěcha 76, Boskovice info@vvelektro.cz	
Ing.Tomáš Vašulín			Ing.Sylvie Dvořáková		
INVESTOR:		SŠ ANDRÉ CITROENA, BOSKOVICE NÁM.9.KVĚTNA 2a, BOSKOVICE			
STAVBA:		Modernizace výuky technických oborů a vnitřní konektivity na Střední škole André Citroëna Boskovice, integrovaného regionálního operačního programu pod č. CZ.06.4.59/0.0/0.0/16_075/0011327		FORMÁT:	2x A3
OBJEKT:		SO 01 DOMOV MLÁDEŽE		DATUM:	01/2020
				STUPEŇ:	
NÁZEV VÝKRESU:		PUDORYS 3NP		ČÍSLO ZAKÁZKY:	SŠ/12/19
				MĚŘÍTKO:	ČÍSLO VÝKRESU:
				1:100	09

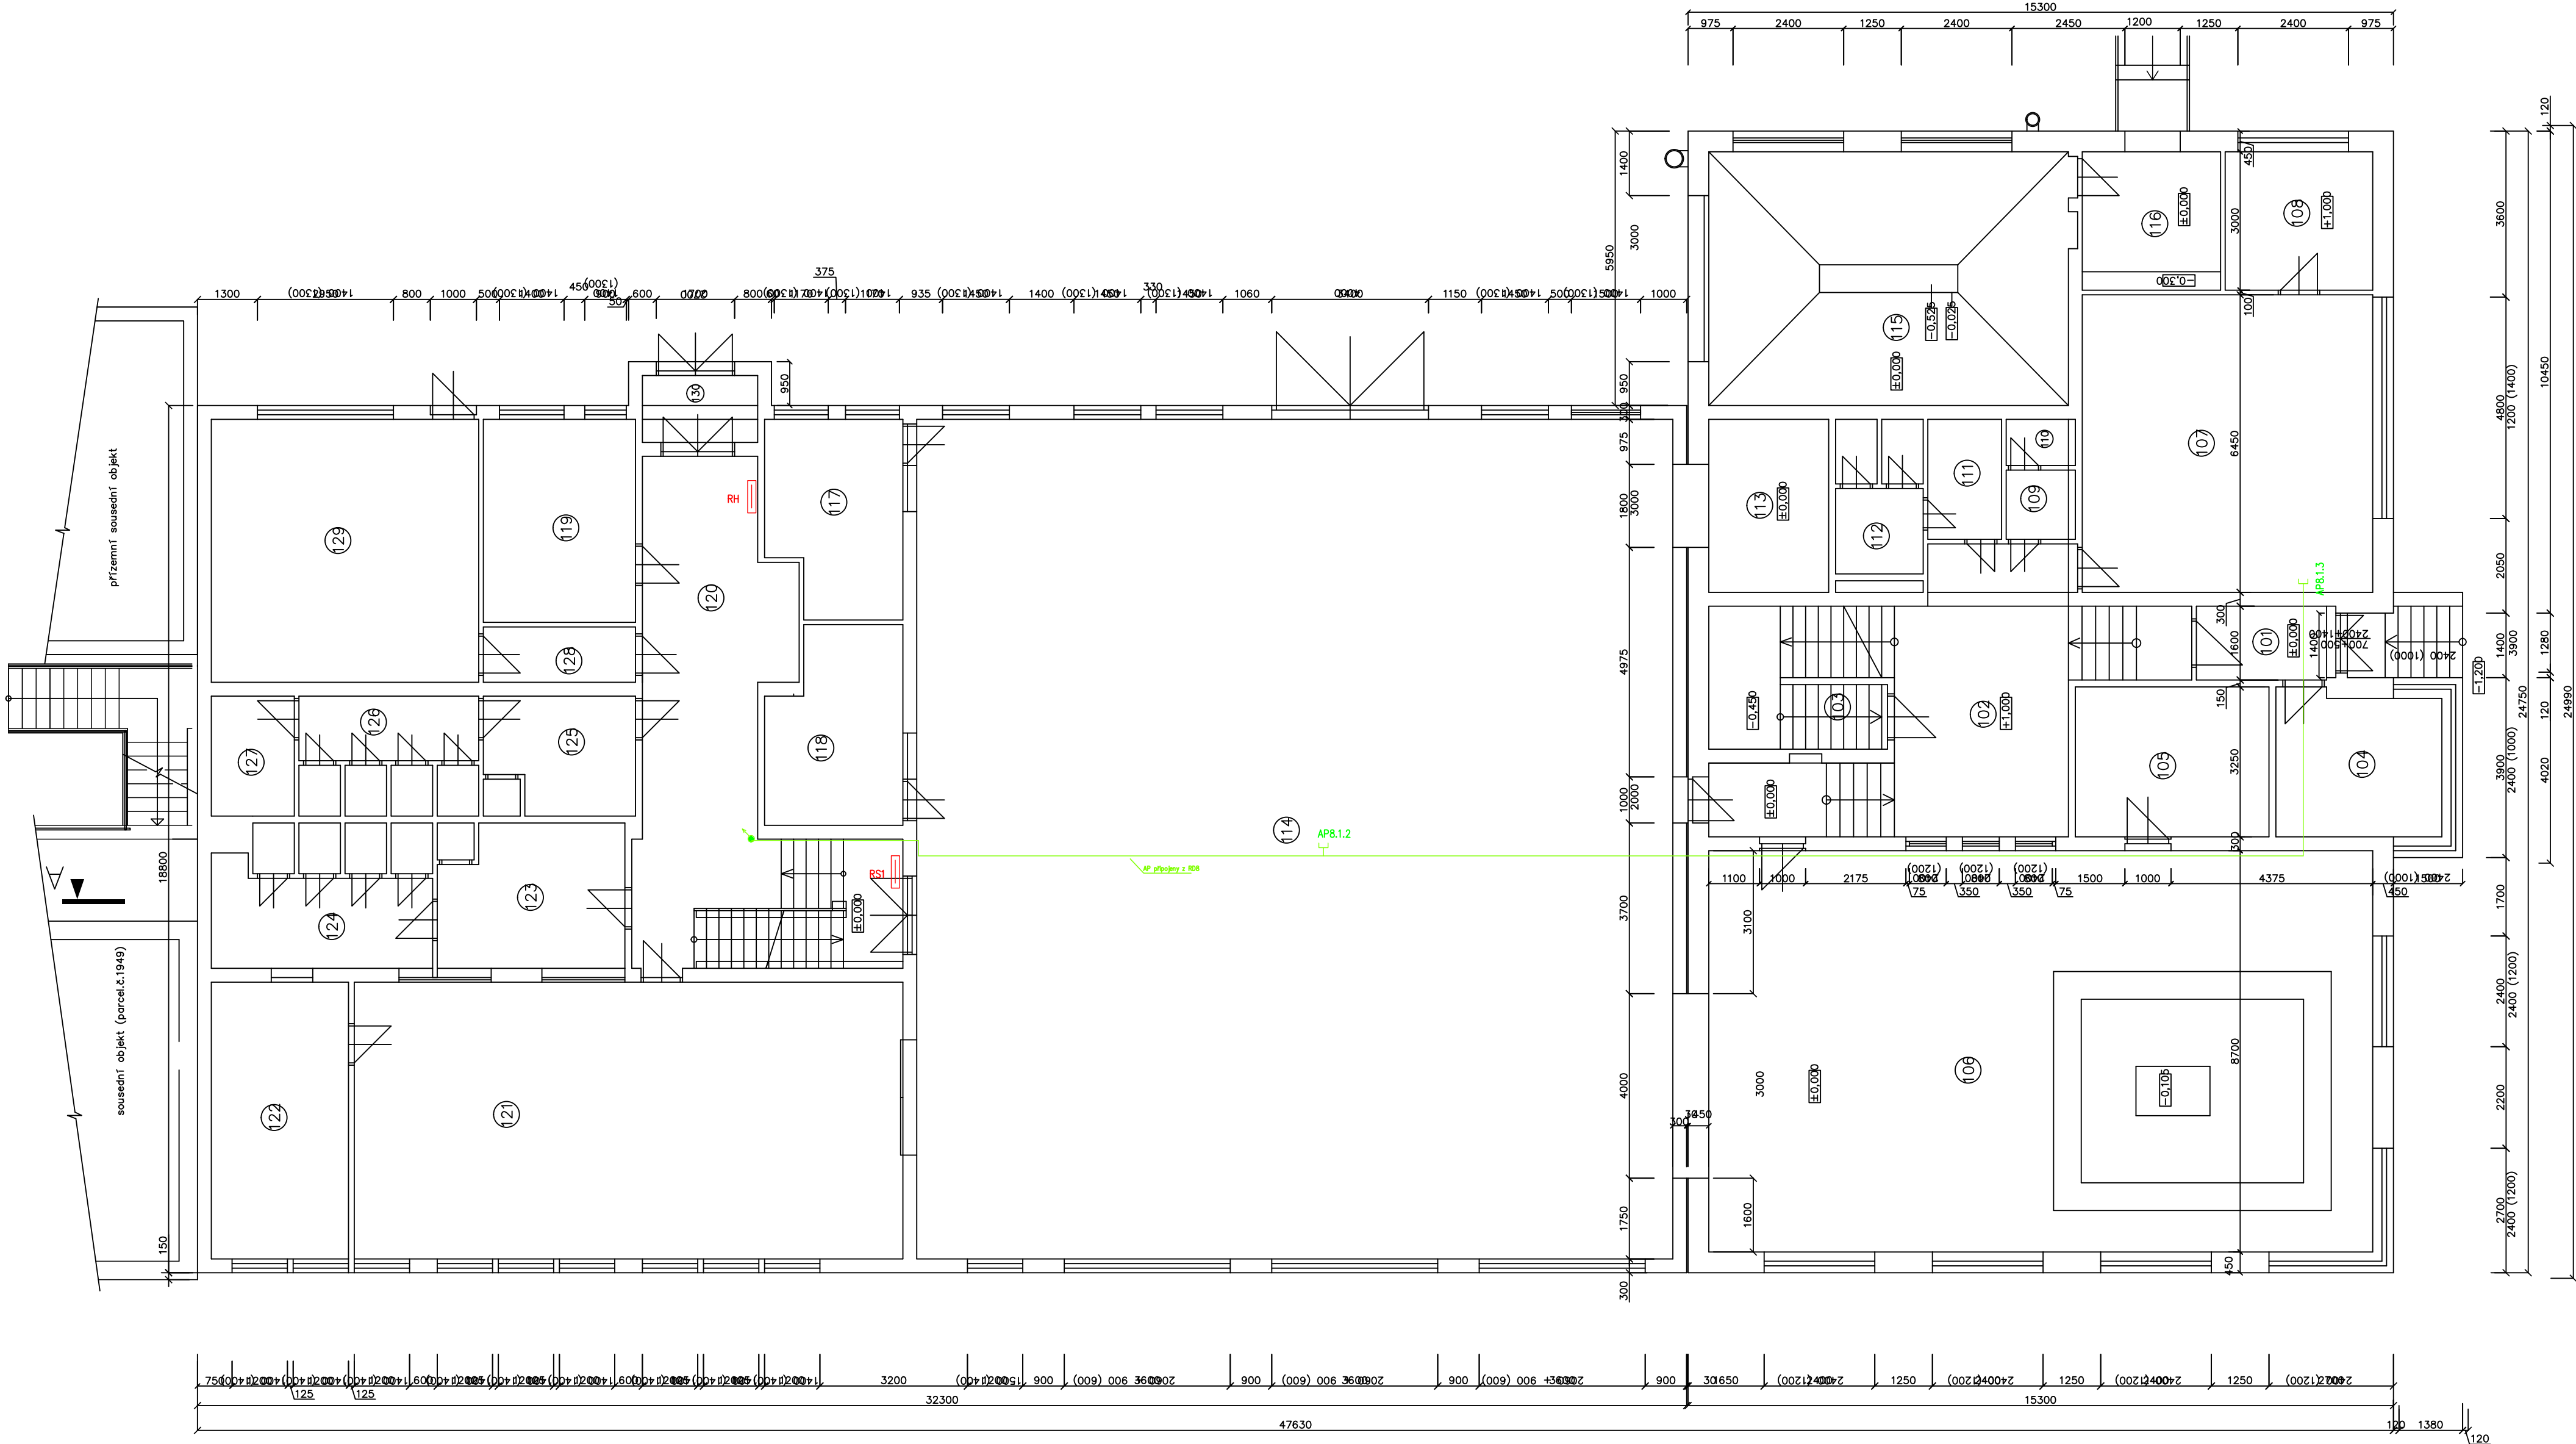

ROZVODNÁ SOUSTAVA: 3+PEN, 3N+PE AC 400V TN-C-S
OCHRANA NEŽIVÝCH ČÁSTÍ DLE ČSN 33 2000-4-41 ed.3:
AUTOMATICKÝM ODPOJENÍM PŘI PORUŠE, PROUDOVÝMI CHRÁNIČI,
POSPOJOVÁNÍM


Trasy a prvky silnoproudých a slaboproudých rozvodů jsou orientační. Přesné umístění bude konzultováno s investorem při realizaci.

VED.PROJEKTU:	KONTROLOVAL:	KRESLIL:	V&V ELEKTRO, s.r.o. L.Vojtěcha 76, Boskovice info@vvelektro.cz	
Ing.Tomáš Vašulín		Ing.Sylvie Dvořáková		
INVESTOR:	SŠ ANDRÉ CITROENA, BOSKOVICE NÁM.9.KVĚTNA 2a, BOSKOVICE			
STAVBA:	Modernizace výuky technických oborů a vnitřní konektivity na Střední škole André Citroëna Boskovice, integrovaného regionálního operačního programu pod č. CZ.06.4.59/0.0/0.0/16_075/0011327		FORMÁT:	2x A3
OBJEKT:	SO 02 HORNÍ DÍLNÝ		DATUM:	01/2020
NÁZEV VÝKRESU:	PUDORYS 1NP		STUPEŇ:	
			ČÍSLO ZAKÁZKY:	SŠ/12/19
			MĚŘÍTKO:	ČÍSLO VÝKRESU:
			1:100	10

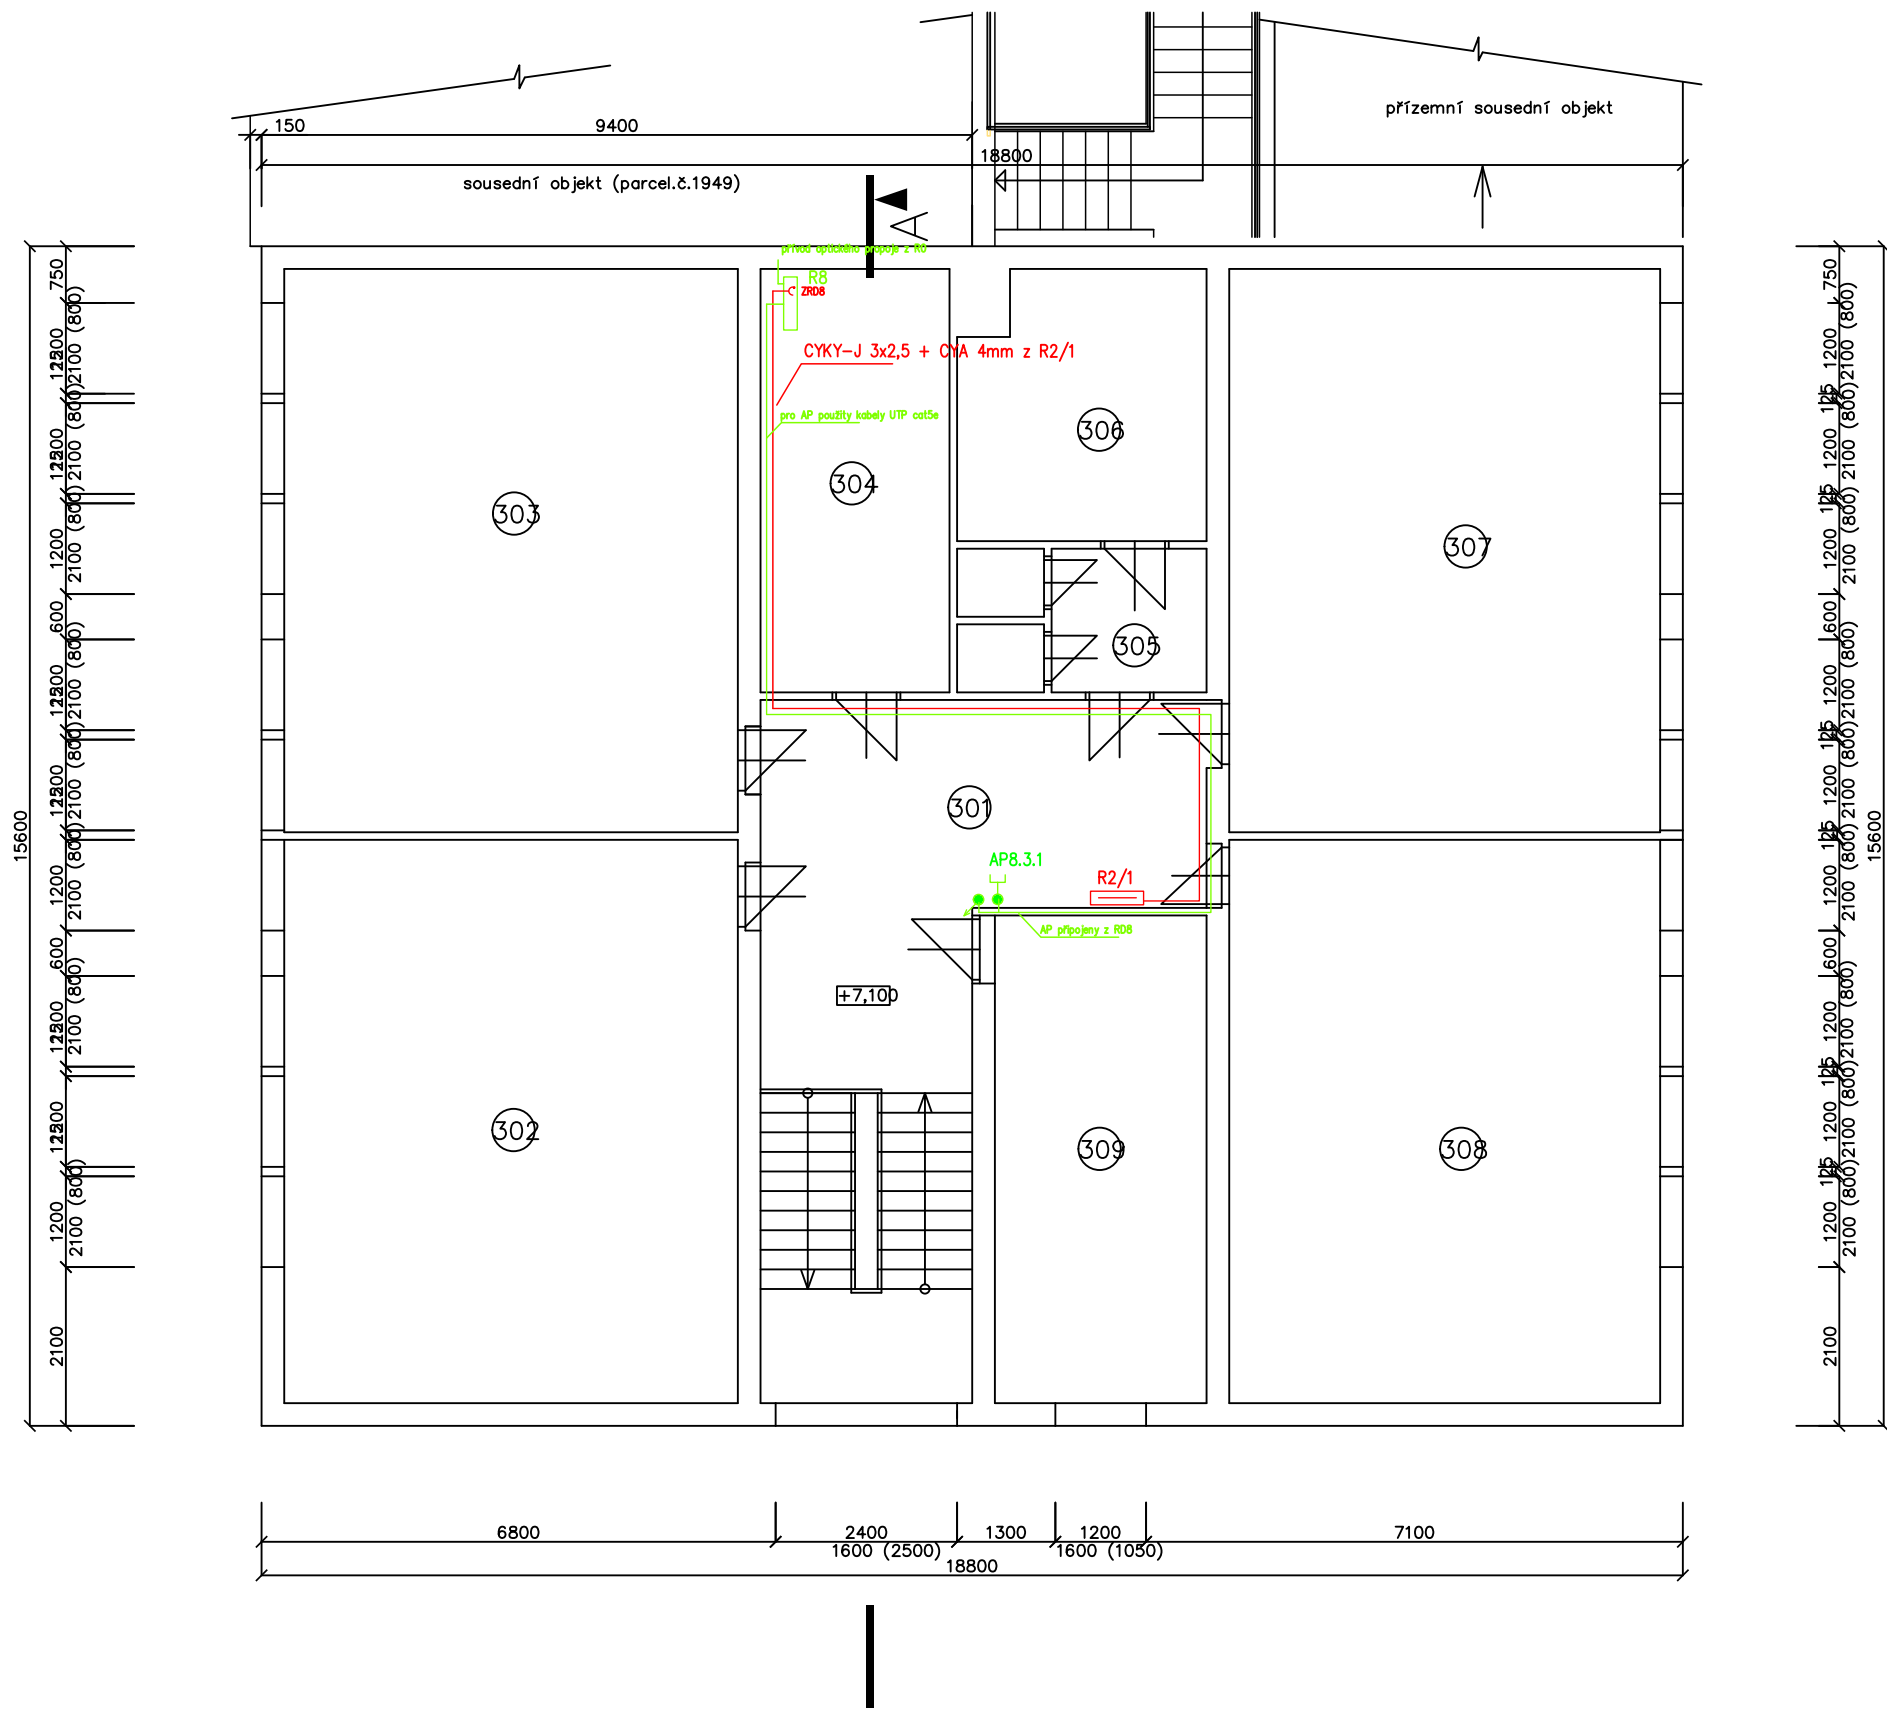

LEGENDA MÍSTNOSTÍ:


Č.M.	ÚČEL MÍSTNOSTI	PLOCHA MÍSTN. [m]	PODLAHOVÁ KRYTINA
301	CHODBA	34,57	TERACO DLAŽBA
302	UČEBNA	44,70	PVC
303	KABINET	44,70	PVC
304	STROJOVNA VZT	14,00	KERAMICKÁ DLAŽBA
305	WC	6,27	KERAMICKÁ DLAŽBA
306	MÍSTNOST S PLYN. SPOTŘEBIČI	11,25	KERAMICKÁ DLAŽBA
307	SBOROVNA MISTRŮ	42,47	PVC
308	KABINET	42,47	PVC
309	KANCELÁŘ	18,06	PVC

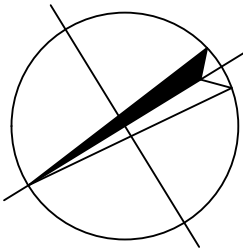

ROZVODNÁ SOUSTAVA: 3+PEN, 3N+PE AC 400V TN-C-S
OCHRANA NEŽIVÝCH ČÁSTÍ DLE ČSN 33 2000-4-41 ed.3:
AUTOMATICKÝM ODPOJENÍM PŘI PORUŠE, PROUDOVÝMI CHRÁNIČI,
POSPOJOVÁNÍM

Trasy a prvky silnoproudých a slaboproudých rozvodů jsou orientační. Přesné umístění bude konzultováno s investorem při realizaci.

VED.PROJEKTU:	KONTROLOVAL:	KRESLIL:	V&V ELEKTRO, s.r.o. L.Vojtěcha 76, Boskovice info@vvelektro.cz	
Ing.Tomáš Vašulín		Ing.Sylvie Dvořáková		
INVESTOR:	SŠ ANDRÉ CITROENA, BOSKOVICE NÁM.9.KVĚTNA 2a, BOSKOVICE			
STAVBA: Modernizace výuky technických oborů a vnitřní konektivity na Striední škole André Citroëna Boskovice, Integrovaného regionálního operačního programu pod č. CZ.06.4.59/0.0/0.0/16_075/0011327			FORMÁT:	2x A3
			DATUM:	01/2020
OBJEKT: SO 02 HORNÍ DÍLNY			STUPEŇ:	
			ČÍSLO ZAKÁZKY:	SŠ/12/19
NÁZEV VÝKRESU: PUDORYS 3NP			MĚŘÍTKO: 1:100	ČÍSLO VÝKRESU: 12

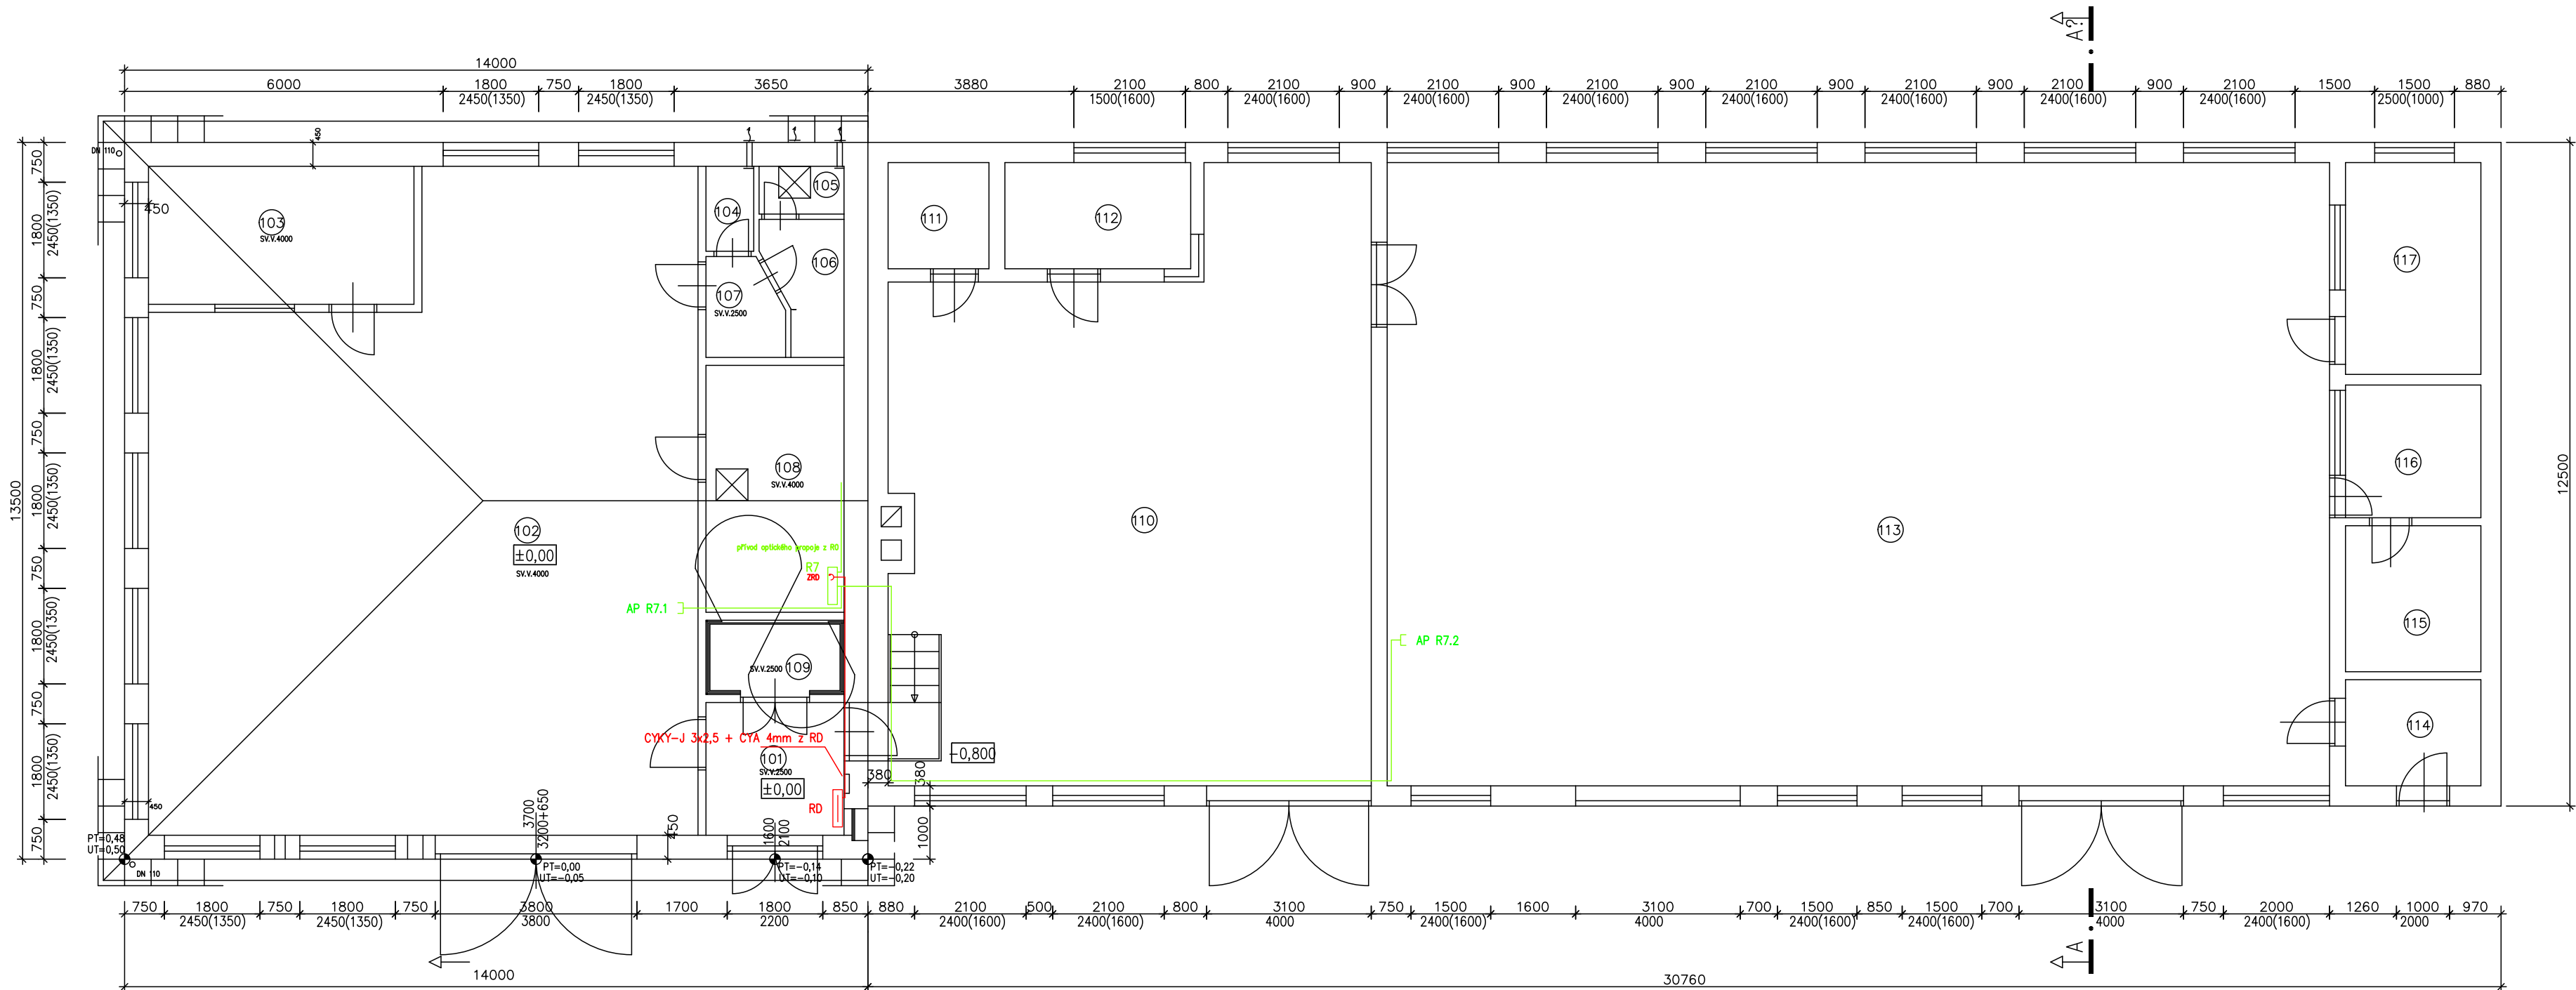


LEGENDA MÍSTNOSTÍ:

Č.M.	ÚČEL MÍSTNOSTI	PLOCHA MÍSTN. [m²]	PODLAHOVÁ KRYTINA
101	ZÁDVEŘÍ	6,90	KERAMICKÁ DLAŽBA
102	DIAGNOSTICKÁ DÍLNA	117,60	TERACO DLAŽBA
103	KABINET, DENNÍ MÍSTNOST	13,00	TERACO DLAŽBA
104	ÚKLID	1,40	KERAMICKÁ DLAŽBA
105	WC	1,40	KERAMICKÁ DLAŽBA
106	WC + SPRCHA	3,30	KERAMICKÁ DLAŽBA
107	PŘEDSÍŇ	2,60	TERACO DLAŽBA
108	SKLAD	12,60	TERACO DLAŽBA
109	KOMPRESOROVNA	3,10	TERACO DLAŽBA
110	DÍLNA	92,69	TERACO DLAŽBA
111	ROZVADĚČ	3,80	TERACO DLAŽBA
112	SKLAD	7,00	TERACO DLAŽBA
113	DÍLNA	208,39	TERACO DLAŽBA
114	ZÁDVEŘÍ	5,10	KERAMICKÁ DLAŽBA
115	WC	7,01	KERAMICKÁ DLAŽBA
116	UMÝVÁRNA	6,38	KERAMICKÁ DLAŽBA
117	KANCELÁŘ MISTRA	10,17	TERACO DLAŽBA

ROZVODNÁ SOUSTAVA: 3+PEN, 3N+PE AC 400V TN-C-S
OCHRANA NEŽIVÝCH ČÁSTÍ DLE ČSN 33 2000-4-41 ed.3:
AUTOMATICKÝM ODPOJENÍM PŘI PORUŠE, PROUDOVÝMI CHRÁNIČI,
POSPOJOVÁNÍM

Trasy a prvky silnoproudých a slaboproudých rozvodů jsou orientační. Přesné umístění bude konzultováno s investorem při realizaci.


VED.PROJEKTU:	KONTROLOVAL:	KRESLIL:	V&V ELEKTRO, s.r.o. L.Vojtěcha 76, Boskovice info@vvelektro.cz	
Ing.Tomáš Vašulín		Ing.Sylvie Dvořáková		
INVESTOR:	SŠ ANDRÉ CITROËNA, BOSKOVICE NÁM.9.KVĚTNA 2a, BOSKOVICE			
STAVBA:	Modernizace výuky technických oborů a vnitřní konektivity na Střední škole André Citroëna Boskovice, integrovaného regionálního operačního programu pod č. CZ.06.4.59/0.0/0.0/16_075/0011327		FORMÁT:	2x A3
OBJEKT:			DATUM:	01/2020
SPODNÍ DÍLNY			STUPEŇ:	
			ČÍSLO ZAKÁZKY:	SŠ/12/19
NÁZEV VÝKRESU:			MĚŘÍTKO:	ČÍSLO VÝKRESU:
PUDORYS 1NP			1:100	13

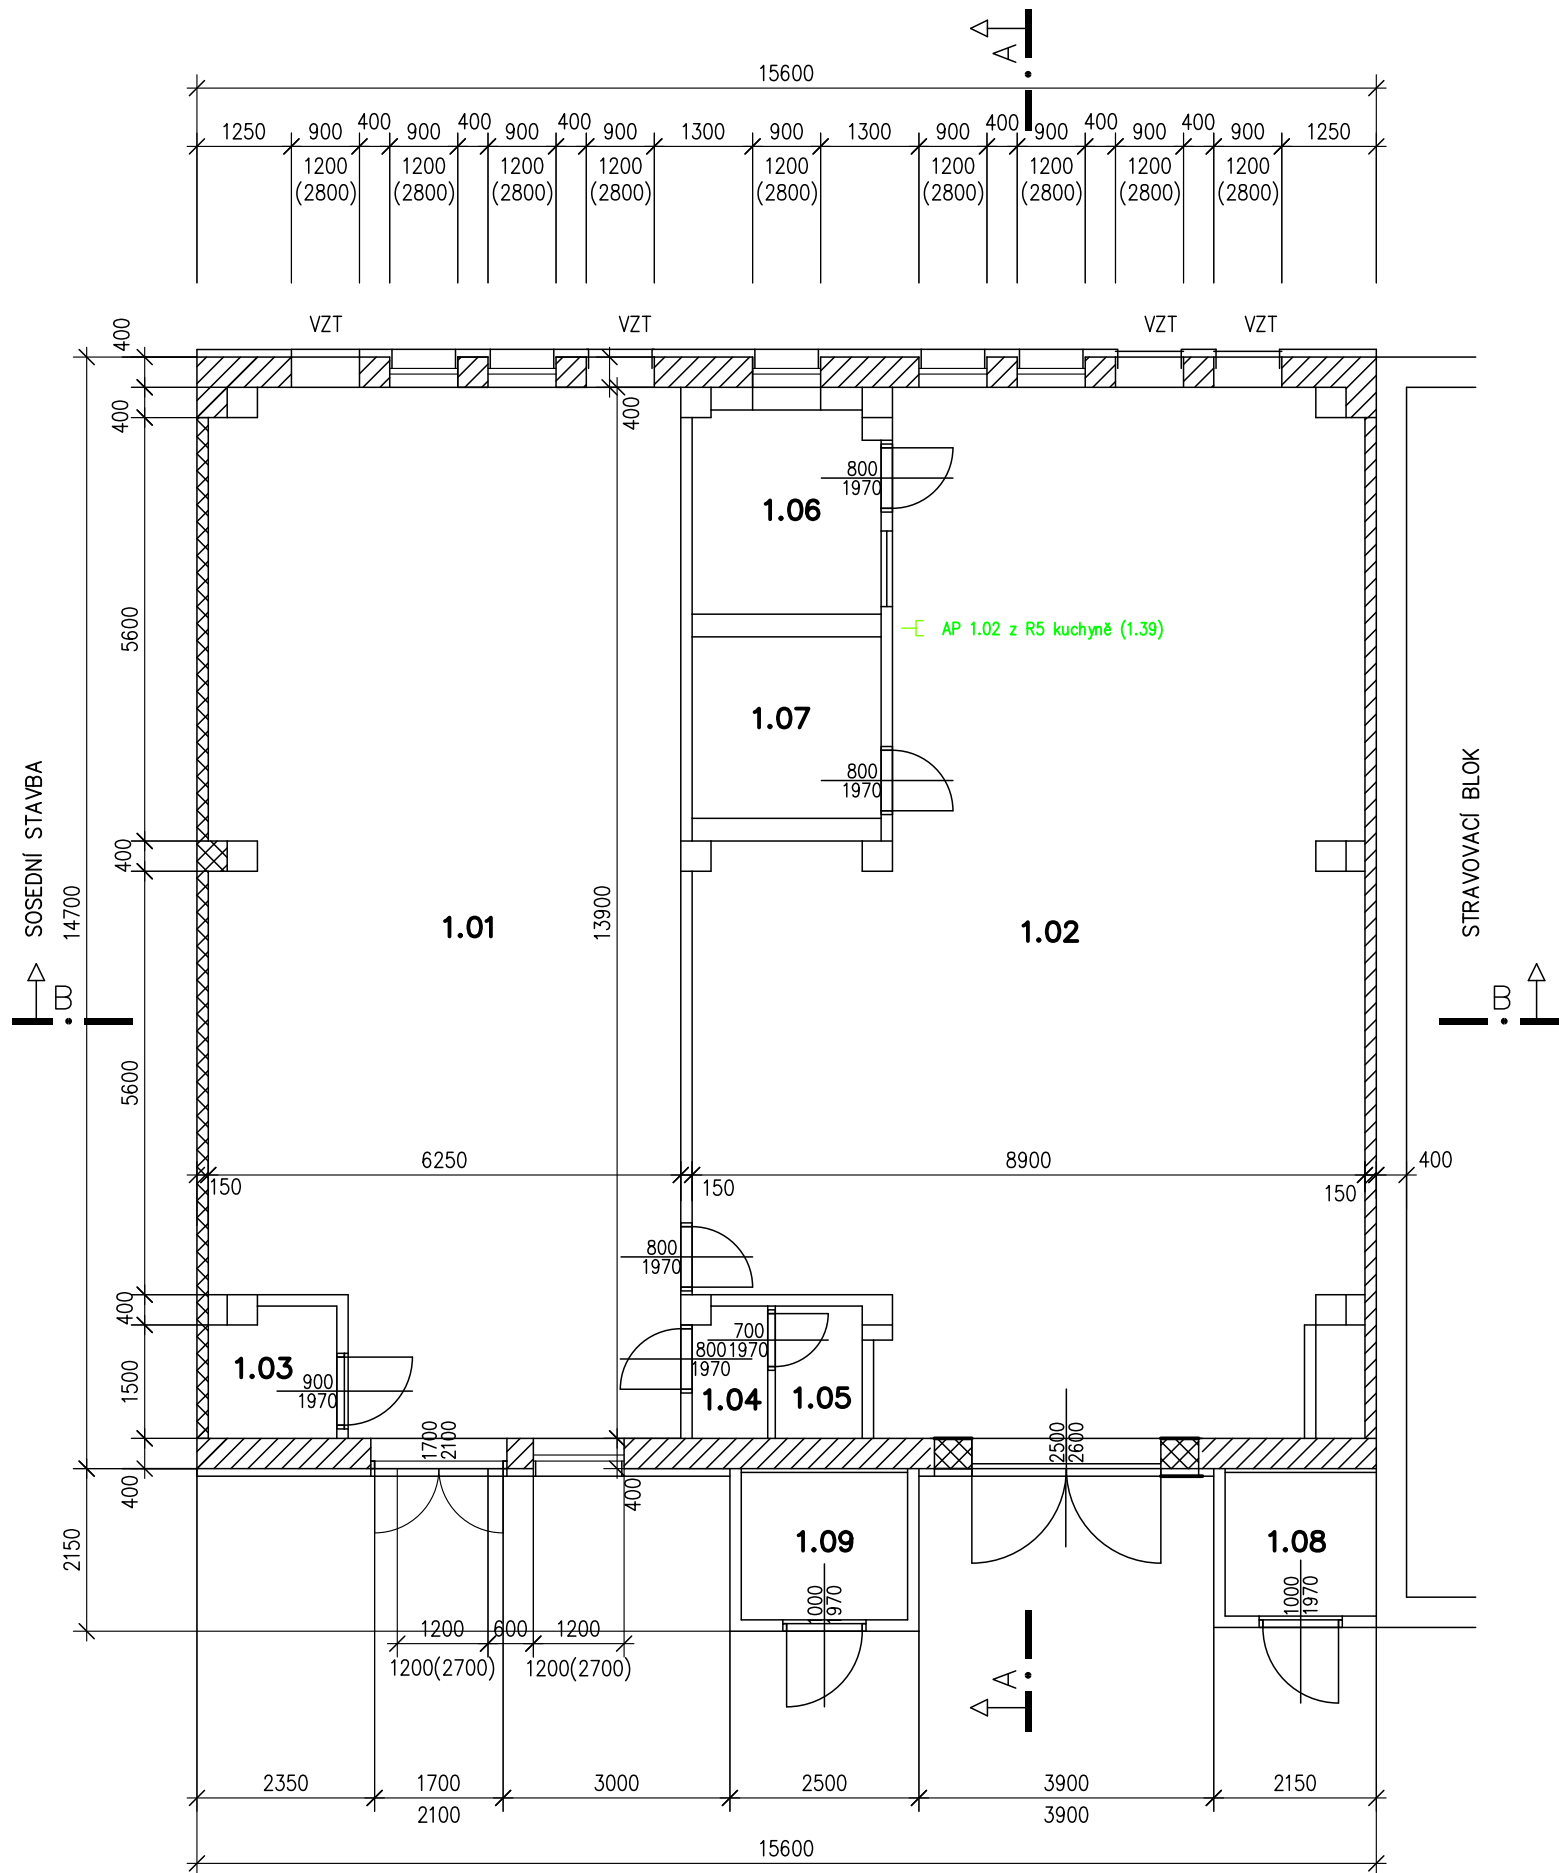

Trasy a prvky silnoproudých a slaboproudých rozvodů jsou orientační. Přesné umístění bude konzultováno s investorem při realizaci.

ROZVODNÁ SOUSTAVA: 3+PEN, 3N+PE AC 400V TN-C-S
OCHRANA NEŽIVÝCH ČÁSTÍ DLE ČSN 33 2000-4-41 ed.3:
AUTOMATICKÝM ODPOJENÍM PŘI PORUŠE, PROUDOVÝMI CHRÁNIČI,
POSPOJOVÁNÍM

VED.PROJEKTU:	KONTROLOVAL:	KRESLIL:	V&V ELEKTRO, s.r.o. L.Vojtěcha 76, Boskovice info@vvelektro.cz	
Ing.Tomáš Vašulín		Ing.Sylvie Dvořáčková		
INVESTOR:	SŠ ANDRÉ CITROENA, BOSKOVICE NÁM.9.KVĚTNA 2a, BOSKOVICE			
STAVBA:	Modernizace výuky technických oborů a vnitřní konektivity na Střední škole André Citroëna Boskovice, Integrovaného regionálního operačního programu pod č. CZ.06.4.59/0.0/0.0/16_075/0011327		FORMÁT:	2x A3
			DATUM:	01/2020
OBJEKT:	SO 04 SVÁŘEČSKÁ ŠKOLA		STUPEŇ:	
			ČÍSLO ZAKÁZKY:	SŠ/12/19
NÁZEV VÝKRESU:	PUDORYS 1NP		MĚŘÍTKO:	ČÍSLO VÝKRESU:
			1:100	14

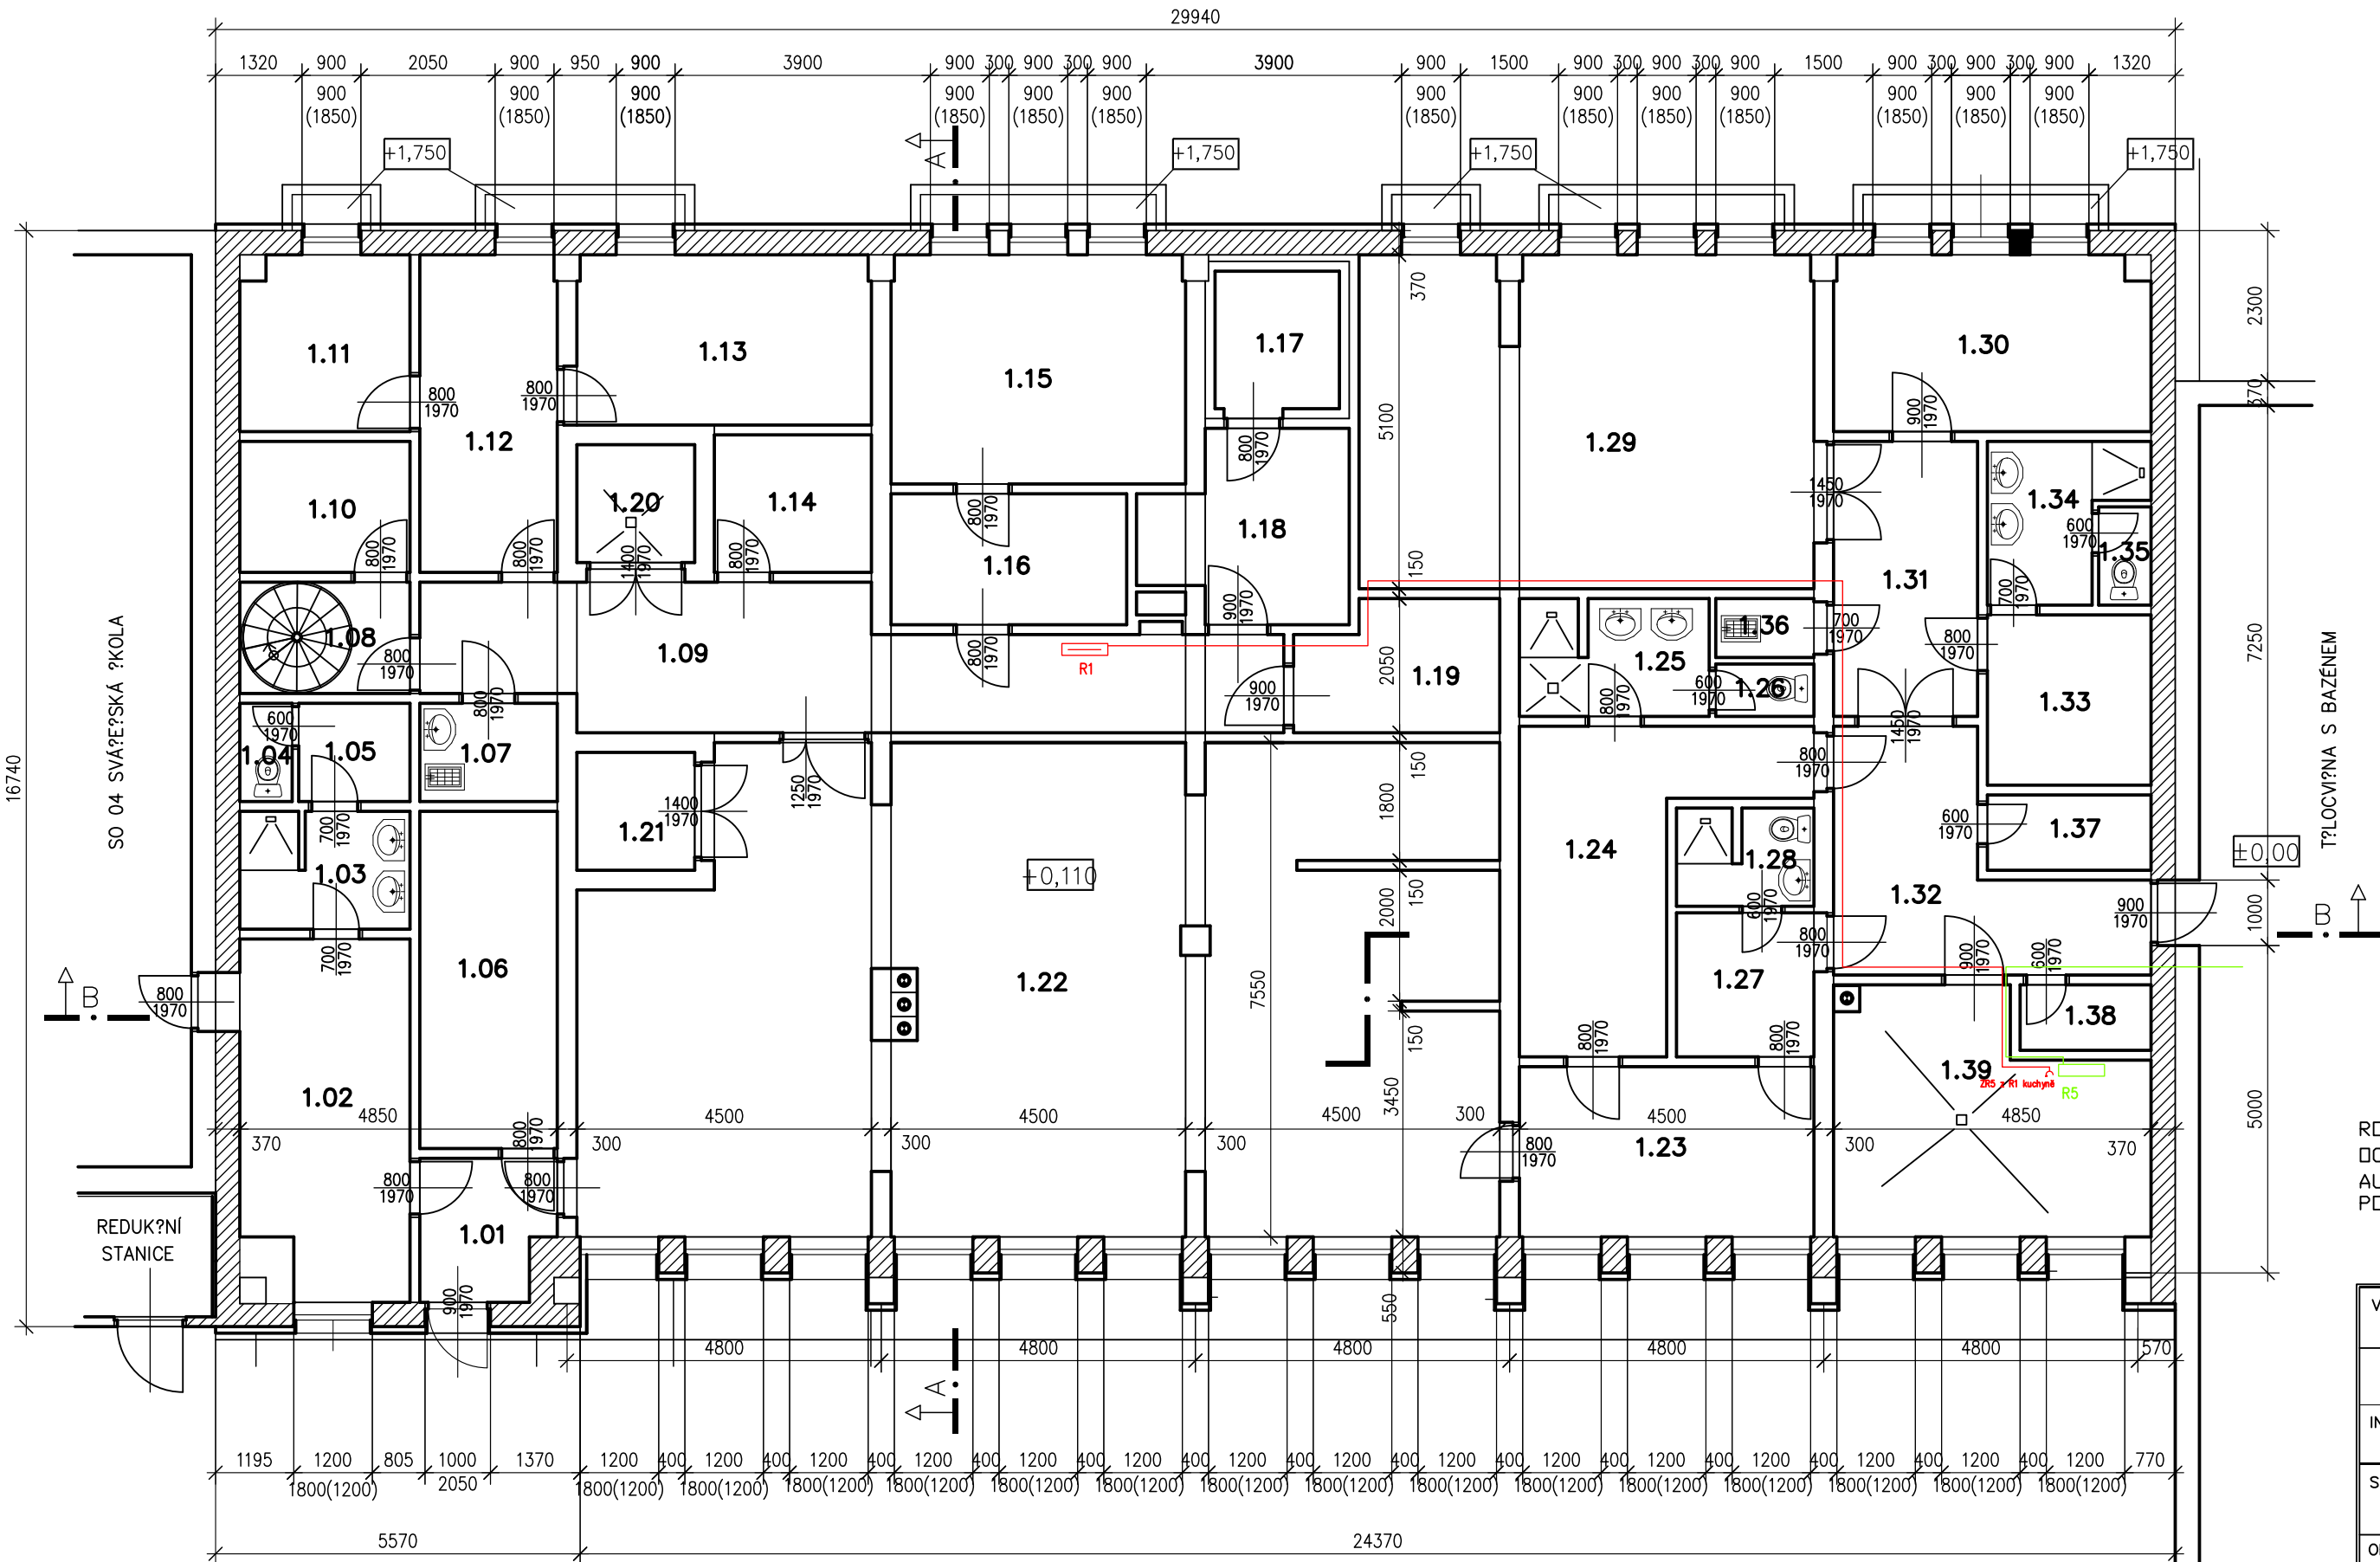

Trasy a prvky silnoproudých a slaboproudých rozvodů jsou orientační. Přesné umístění bude konzultováno s investorem při realizaci.


LEGENDA MÍSTNOSTÍ

Číslo	Jméno	Plocha [m²]
1.01	ZÁDVEŘÍ	4,19
1.02	ŘÁDENA SVĚTOVNÝ	13,61
1.03	UMÝVÁRNA SVĚTOVNÝ	4,59
1.04	WC	1,2
1.05	PISOÁRY	2,55
1.06	STROJOVNA VZT	10,81
1.07	ÚKLID KUCHYŇ	3,15
1.08	SCHODIŠTĚ	4,42
1.09	CHODBA	23,9
1.10	SKLAD	5,2
1.11	SKLAD ZELENINY	6,86
1.12	HRUBÁ PŘÍPRAVA	10,16
1.13	SKLAD BRAMBOR	11,66
1.14	SKLAD KONZERV	5,04
1.15	SUCHÝ SKLAD	15,71
1.16	DENNÍ SKLAD	7,2
1.17	CHLADÍRNA	4,13
1.18	HRUBÁ PŘÍPRAVA MASA	8,07
1.19	CHLADICÍ A MRAŽICÍ BOXY	5,91
1.20	VÝTAH	3,24

Číslo	Jméno	Plocha [m²]
1.21	VÝTAH	3,24
1.22	KUCHYŇ – VARNÁ	99,92
1.23	DMZ	11,7
1.24	ŘÁDENA KUCHAŘEK	13,84
1.25	UMÝVÁRNA KUCHAŘEK	5,09
1.26	WC	1,2
1.27	ŘÁDENA ŠÉFKUCHAŘE	4,62
1.28	SOC. ZAŘÍZENÍ	3,02
1.29	STOLÁŘSKÁ DÍLNA	35,03
1.30	ZÁMEČNICKÁ DÍLNA	12,92
1.31	CHODBA	9,24
1.32	CHODBA	12,2
1.33	ŘÁDENA ÚDRŽBY	6,5
1.34	UMÝVÁRNA ÚDRŽBY	4,81
1.35	WC	1,2
1.36	ÚKLID	1,51
1.37	ČISTÉ PRÁDLO	2,88
1.38	ŠPINAVÉ PRÁDLO	2
1.39	PŘÍPRAVA TUV	16,2

ROZVODNÁ SOUSTAVA: 3+PEN, 3N+PE AC 400V TN-C-S
OCHRANA NEŽIVÝCH ČÁSTÍ DLE ČSN 33 2000-4-41 ed.3:
AUTOMATICKÝM ODPOJENÍM PŘI PORUŠE, PROUDOVÝMI CHRÁNIČI,
POSPOJOVÁNÍM

VED.PROJEKTU:	KONTROLOVAL:	KRESLIL:	V&V ELEKTRO, s.r.o. L.Vojtěcha 76, Boskovice info@vvelektro.cz	
Ing.Tomáš Vašulín		Ing.Sylvie Dvořáčková		
INVESTOR:	SŠ ANDRÉ CITROENA, BOSKOVICE NÁM.9.KVĚTNA 2a, BOSKOVICE			
STAVBA:	Modernizace výkry technických oborů a vnitřní konektivity na Střední škole André Citroëna Boskovice, integrovaného regionálního operačního programu pod č. CZ.06.4.59/0.0/0.0/16_075/0011327		FORMÁT:	2x A3
			DATUM:	01/2020
OBJEKT:	SO 03 STRAVOVACÍ OBJEKT		STUPEŇ:	
			ČÍSLO ZAKÁZKY:	SŠ/12/19
NÁZEV VÝKRESU:	PUDORYS 1NP		MĚŘÍTKO:	ČÍSLO VÝKRESU:
			1:100	15

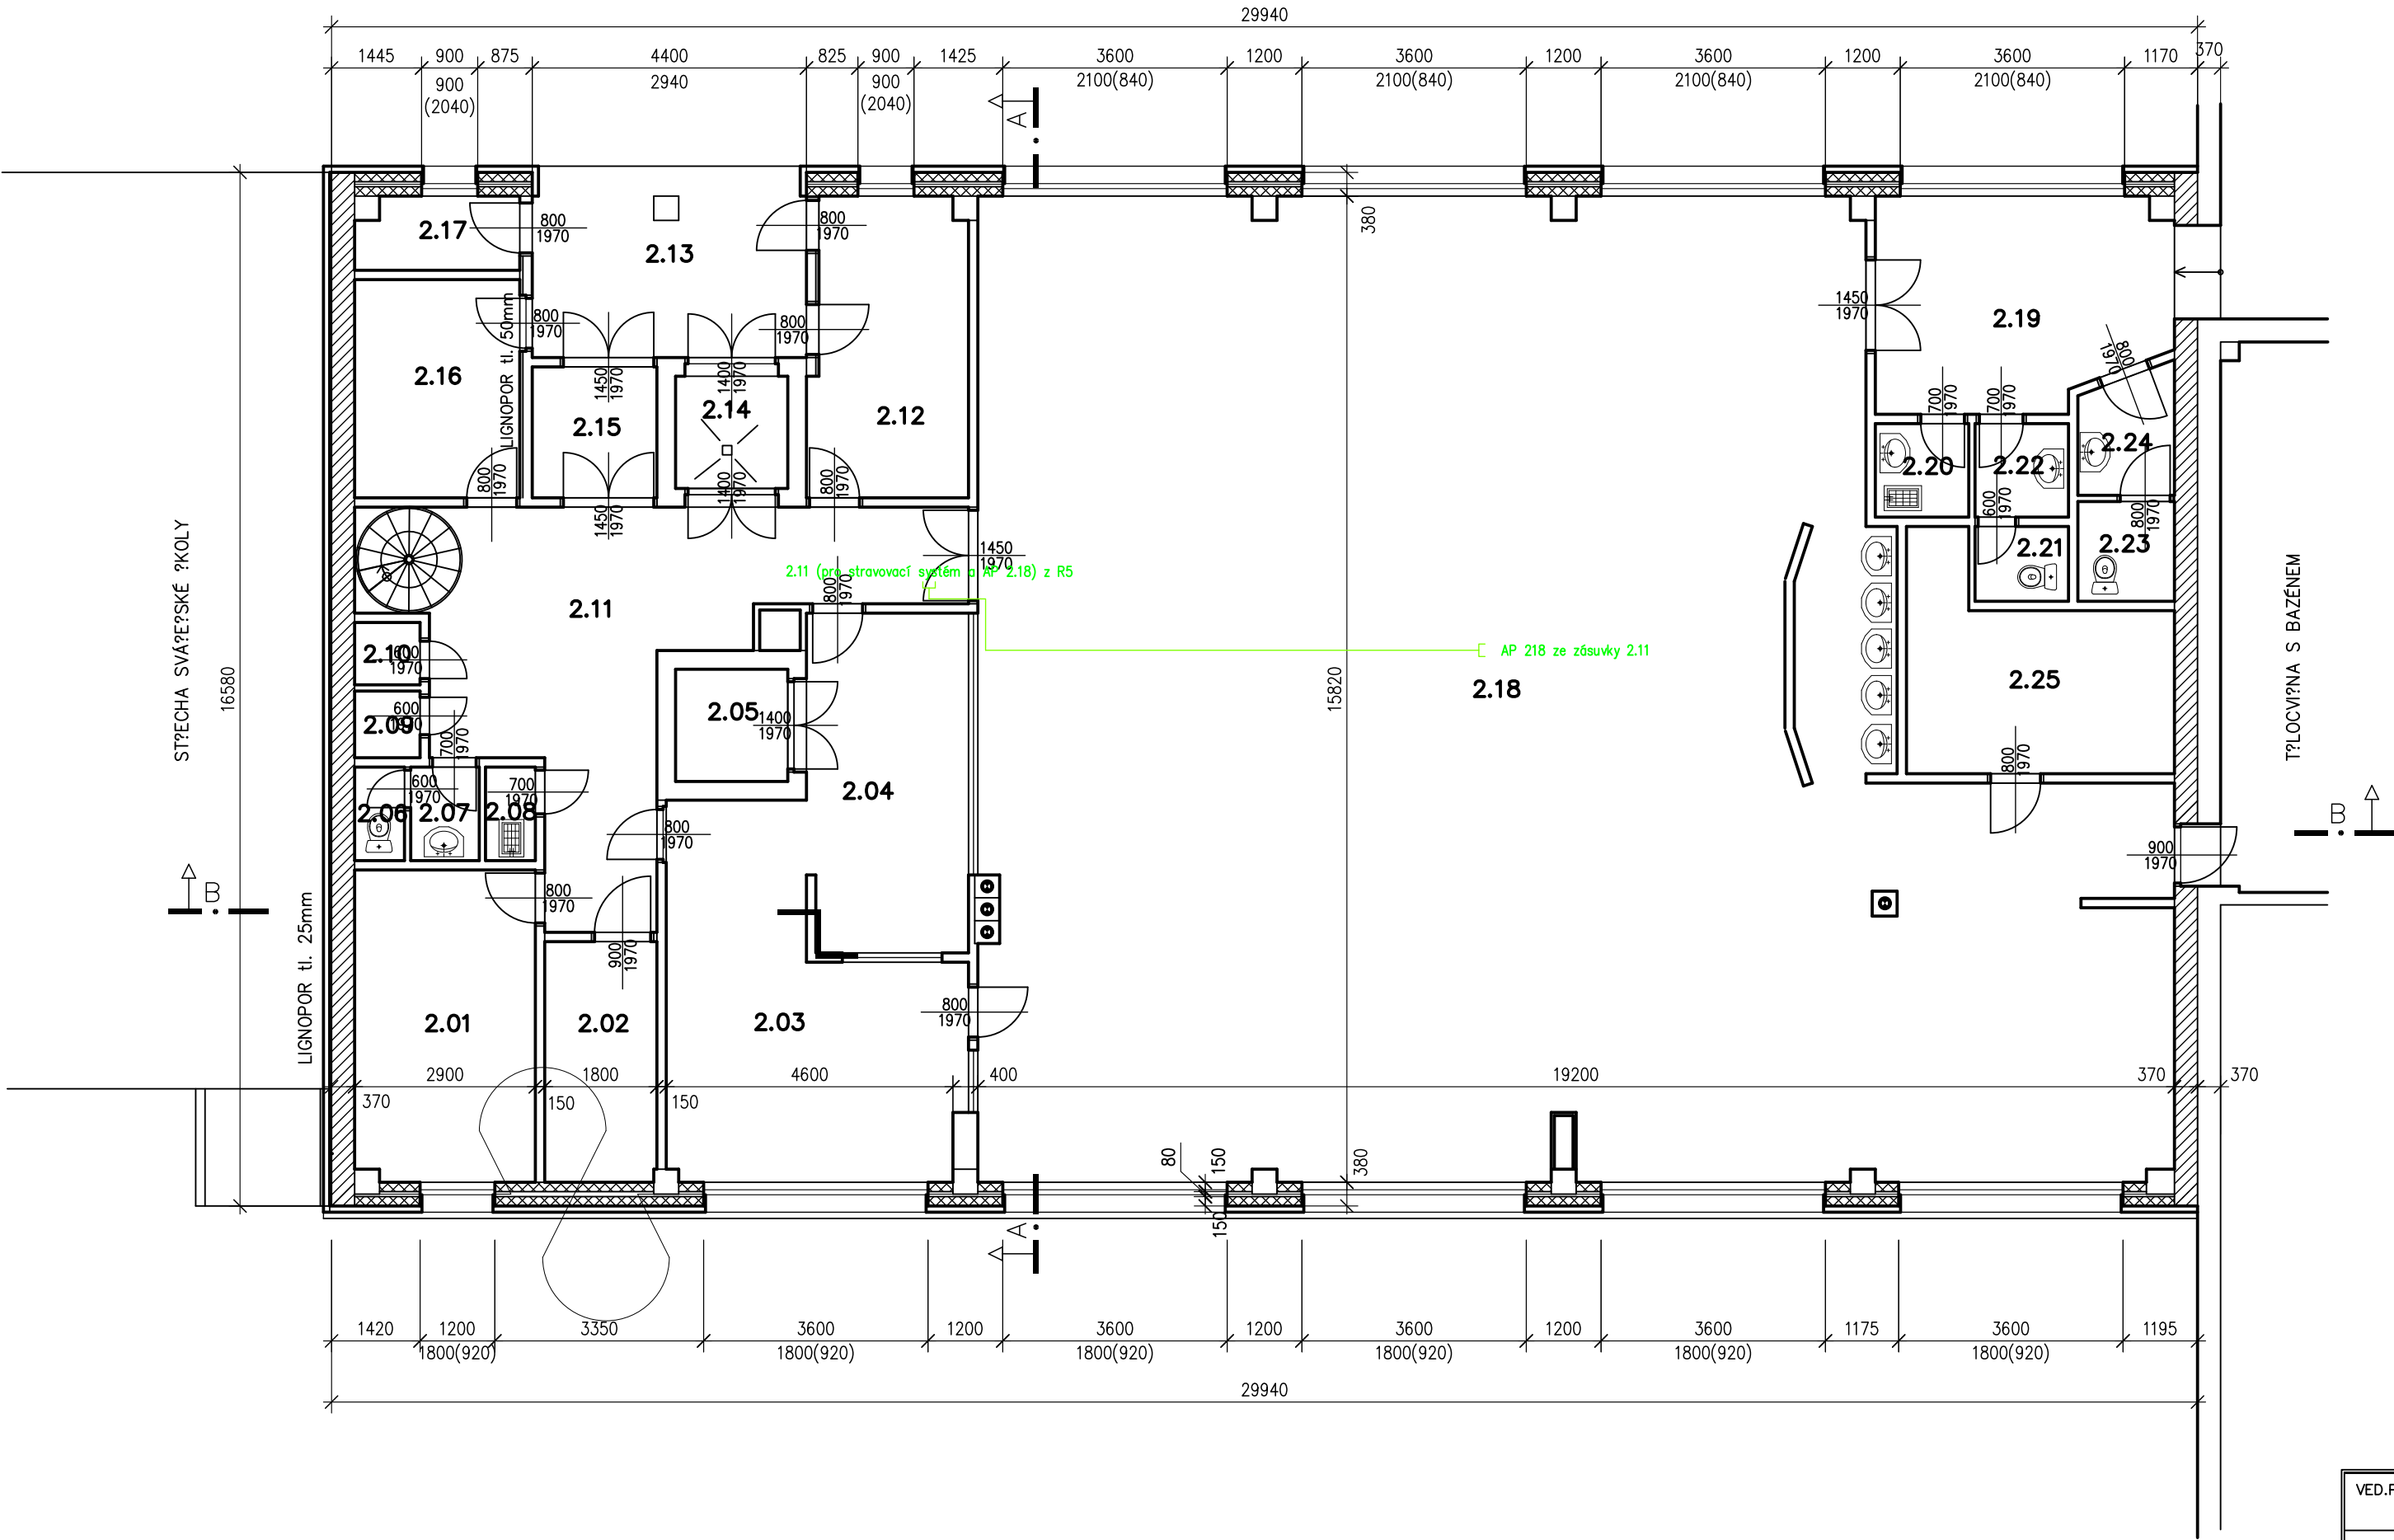


LEGENDA MÍSTNOSTÍ

Číslo	Jméno	Plocha [m²]
2.01	KANCELÁŘ	14,44
2.02	STROJOVNA VZT	6,94
2.03	UMÝVÁRNA BÍLÉHO NÁDOBÍ	15
2.04	VÝDEJ JÍDEL	22,9
2.05	VÝTAH	3,24
2.06	WC	1,2
2.07	PŘEDSÍP WC	1,65
2.08	ÚKLID	1,2
2.09	PŘÍSTĚ PRÁDLO	1,12
2.10	PŘÍPRAVÉ PRÁDLO	1,05
2.11	PŘÍJEM ZBOŽÍ	30,67
2.12	SKLAD	11,91
2.13	PŘÍJMOVÁ RAMPA	13,07
2.14	VÝTAH	3,24
2.15	ZÁDVEŽ	4,2
2.16	SKLAD OBAL	9,28
2.17	SKLAD ODPADK	3
2.18	JÍDELNA	257,39
2.19	VSTUPNÍ HALA	15,42
2.20	ÚKLID	2,25
2.21	WC	1,8
2.22	PŘEDSÍP	2,25
2.23	WC	2,48
2.24	PŘEDSÍP	2,92
2.25	ARCHIV	12,6

ROZVODNÁ SOUSTAVA: 3+PEN, 3N+PE AC 400V TN-C-S
OCHRANA NEŽIVÝCH ČÁSTÍ DLE ČSN 33 2000-4-41 ed.3:
AUTOMATICKÝM ODPOJENÍM PŘI PORUŠE, PROUDOVÝMI CHRÁNIČI,
POSPOJOVÁNÍM


Trasy a prvky silnoproudých a slaboproudých rozvodů jsou orientační. Přesné umístění bude konzultováno s investorem při realizaci.

VED.PROJEKTU:	KONTROLOVAL:	KRESLIL:	V&V ELEKTRO, s.r.o. L.Vojtěcha 76, Boskovice info@vvelektro.cz	
Ing.Tomáš Vašulín		Ing.Sylvie Dvořáková		
INVESTOR:	SŠ ANDRÉ CITROËNA, BOSKOVICE NÁM.9.KVĚTNA 2a, BOSKOVICE			
STAVBA:	Modernizace výuky technických oborů a vnitřní konektivity na Střední škole André Citroëna Boskovice, integrovaného regionálního operačního programu pod č. CZ.06.4.59/0.0/0.0/16_075/0011327		FORMÁT:	2x A3
OBJEKT:	SO 03 STRAVOVACÍ OBJEKT		DATUM:	01/2020
			STUPEŇ:	
			ČÍSLO ZAKÁZKY:	SŠ/12/19
NÁZEV VÝKRESU:	PUDORYS 2NP		MĚŘITKO:	ČÍSLO VÝKRESU:
			1:100	16

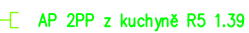

ROZVODNÁ SOUSTAVA: 3+PEN, 3N+PE AC 400V TN-C-S
OCHRANA NEŽIVÝCH ČÁSTÍ DLE ČSN 33 2000-4-41 ed.3:
AUTOMATICKÝM ODPOJENÍM PŘI PORUŠE, PROUDOVÝMI CHRÁNIČI,
POSPJOJOVÁNÍM

VED.PROJEKTU:	KONTOLOVAL:	KRESLIL:	V&V ELEKTRO, s.r.o. L.Vojtěcha 76, Boskovice info@vvelektro.cz	
Ing.Tomáš Vašulín		Ing.Sylvie Dvořáková		
INVESTOR:	SŠ ANDRÉ CITROËNA, BOSKOVICE NÁM.9.KVĚTNA 2a, BOSKOVICE			
STAVBA:	Modernizace výuky technických oborů a vnitřní konektivity na Střední škole André Citroëna Boskovice, integrovaného regionálního operačního programu pod č. CZ.06.4.59/0.0/0.0/16_075/001327		FORMÁT:	2x A3
OBJEKT:	SO 02 TĚLOCVIČNA		DATUM:	01/2020
			STUPEŇ:	
			ČÍSLO ZAKÁZKY:	SŠ/12/19
NÁZEV VÝKRESU:	PUDORYS 2PP		MĚŘÍTKO:	ČÍSLO VÝKRESU:
			1:100	17

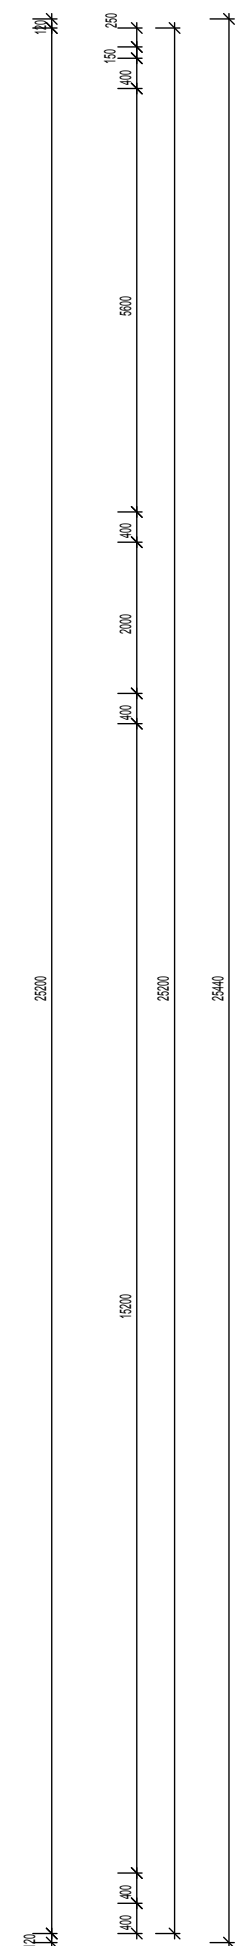

ROZVODNÁ SOUSTAVA: 3+PEN, 3N+PE AC 400V TN-C-S
OCHRANA NEŽIVÝCH ČÁSTÍ DLE ČSN 33 2000-4-41 ed.3:
AUTOMATICKÝM ODPOJENÍM PŘI PORUŠE, PROUDOVÝMI CHRÁNIČI,
POSPJOJOVÁNÍM

VED.PROJEKTU:	KONTROLOVAL:	KRESLIL:	V&V ELEKTRO, s.r.o. L.Vojtěcha 76, Boskovice info@vvelektro.cz	
Ing.Tomáš Vašulín		Ing.Sylvie Dvořáková		
INVESTOR:	SŠ ANDRÉ CITROËNA, BOSKOVICE NÁM.9.KVĚTNA 2a, BOSKOVICE			
STAVBA:	Modernizace výuky technických oborů a vnitřní konektivity na Střední škole André Citroëna Boskovice, integrovaného regionálního operačního programu pod č. CZ.06.4.59/0.0/0.0/16_075/0011327		FORMÁT:	2x A3
OBJEKT:	SO 02 TĚLOCVIČNA		DATUM:	01/2020
			STUPEŇ:	
			ČÍSLO ZAKÁZKY:	SŠ/12/19
NÁZEV VÝKRESU:	PUDORYS 1NP		MĚŘÍTKO:	ČÍSLO VÝKRESU:
			1:100	19