


ŘEZ V OSE PROJEKCE "6.B"

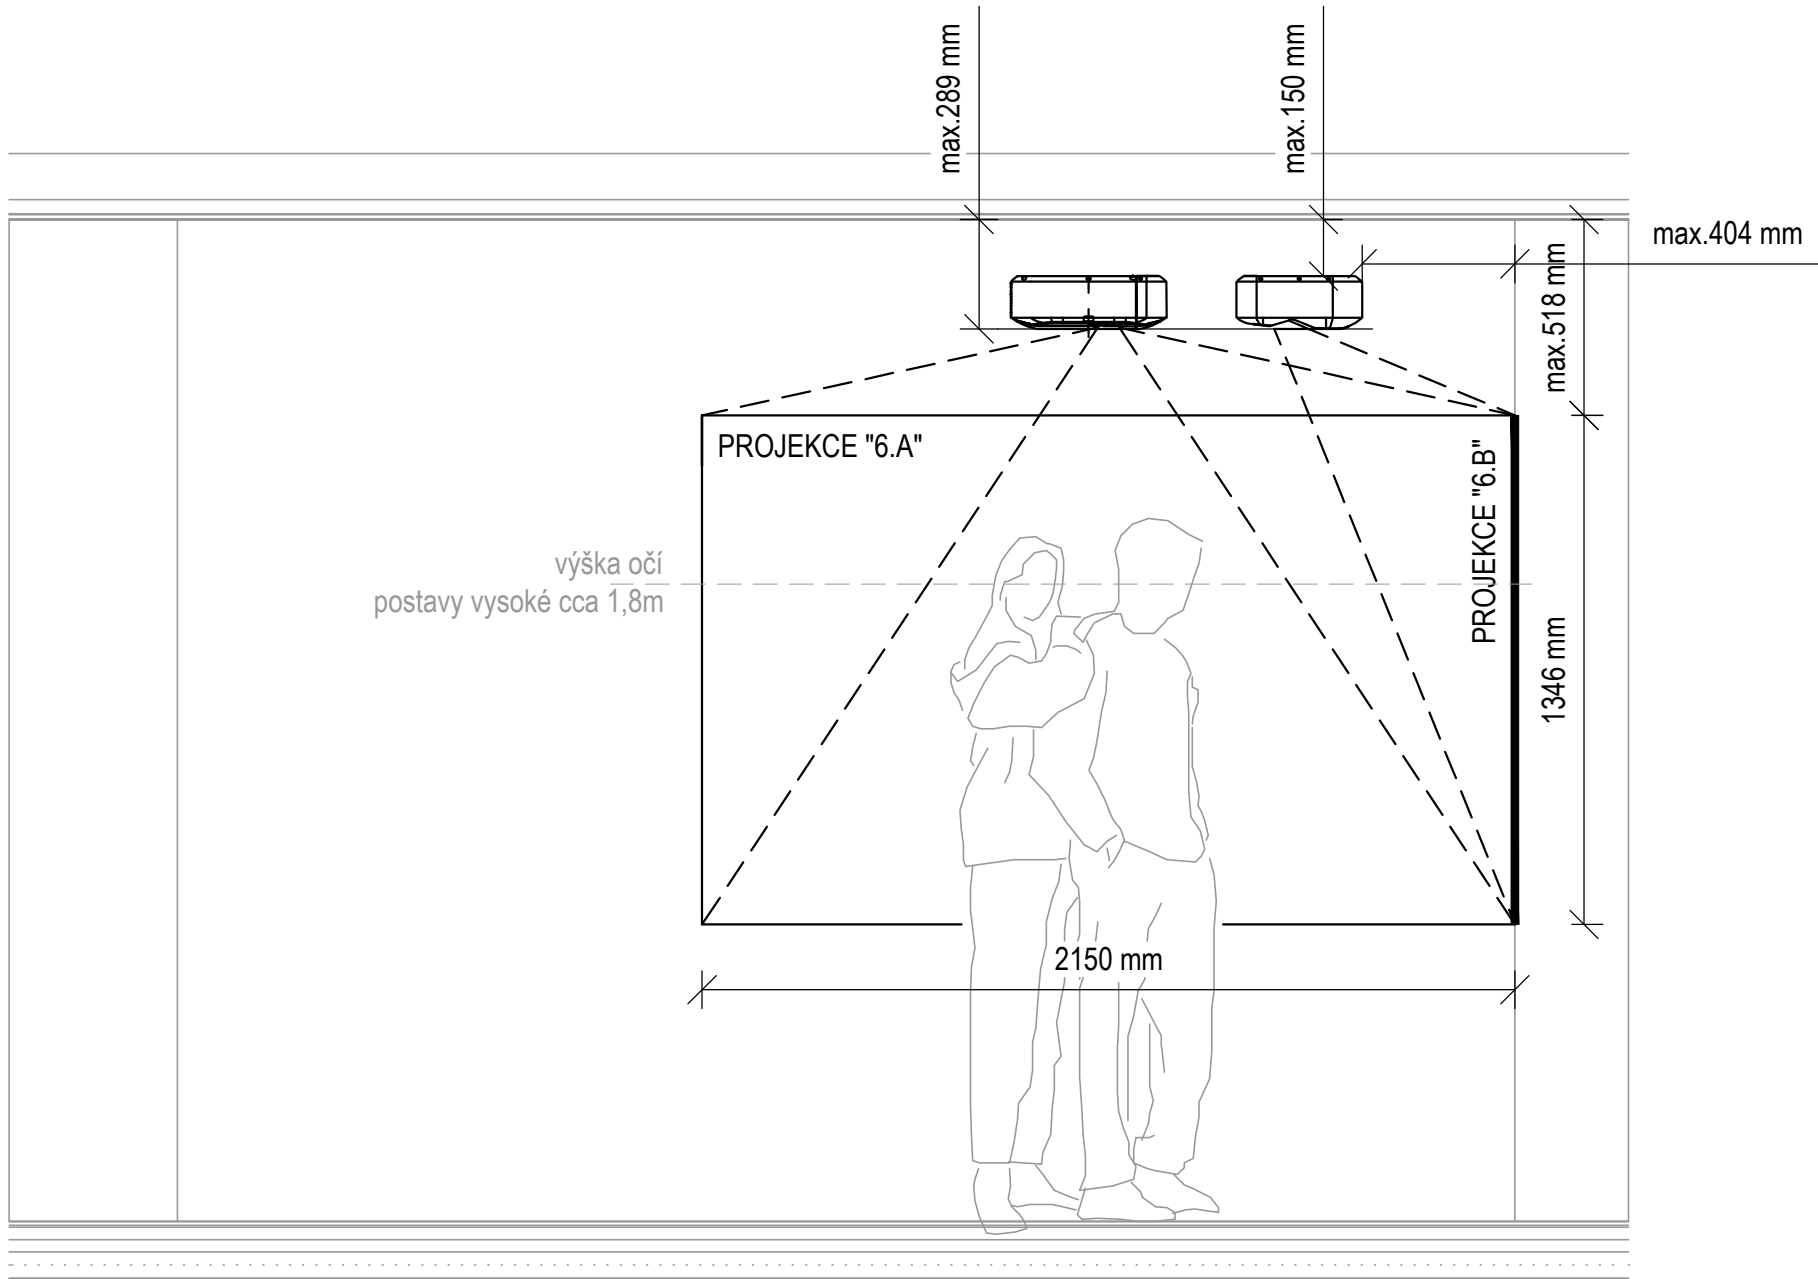

PROJEKTANT PROFESE:	Ing. Jaroslav Zuna Projektant elektro Fetrovská 12, 160 00 Praha 6 registrační číslo ČKAIT: 0009222	INVESTOR ZAKÁZKY :	Regionální muzeum v Mikulově Zámek 1/4, 69201 Mikulov	
STUPEŇ DOKUMENTACE	REALIZAČNÍ DOKUMENTACE AV TECHNIKY		DATUM	01/2018
NÁZEV ZAKÁZKY	REVITALIZACE PAMÁTNÍKU BRATRŮ MRŠTÍKŮ V DIVÁKÁCH Diváky, parc. č. 350, 354, 18/2		STUPEŇ	DVZ
			MĚŘÍTKO	1:20
			RAZÍTKA	
ČÁST DOKUMENTACE	D.1.4.AV – AUDIO – VIDEO TECHNIKA		ČÍSLO VÝKRESU	PARÉ
DOKUMENT	POHLED/ŘEZ PROJEKCE č.6 (č.4)		02	