
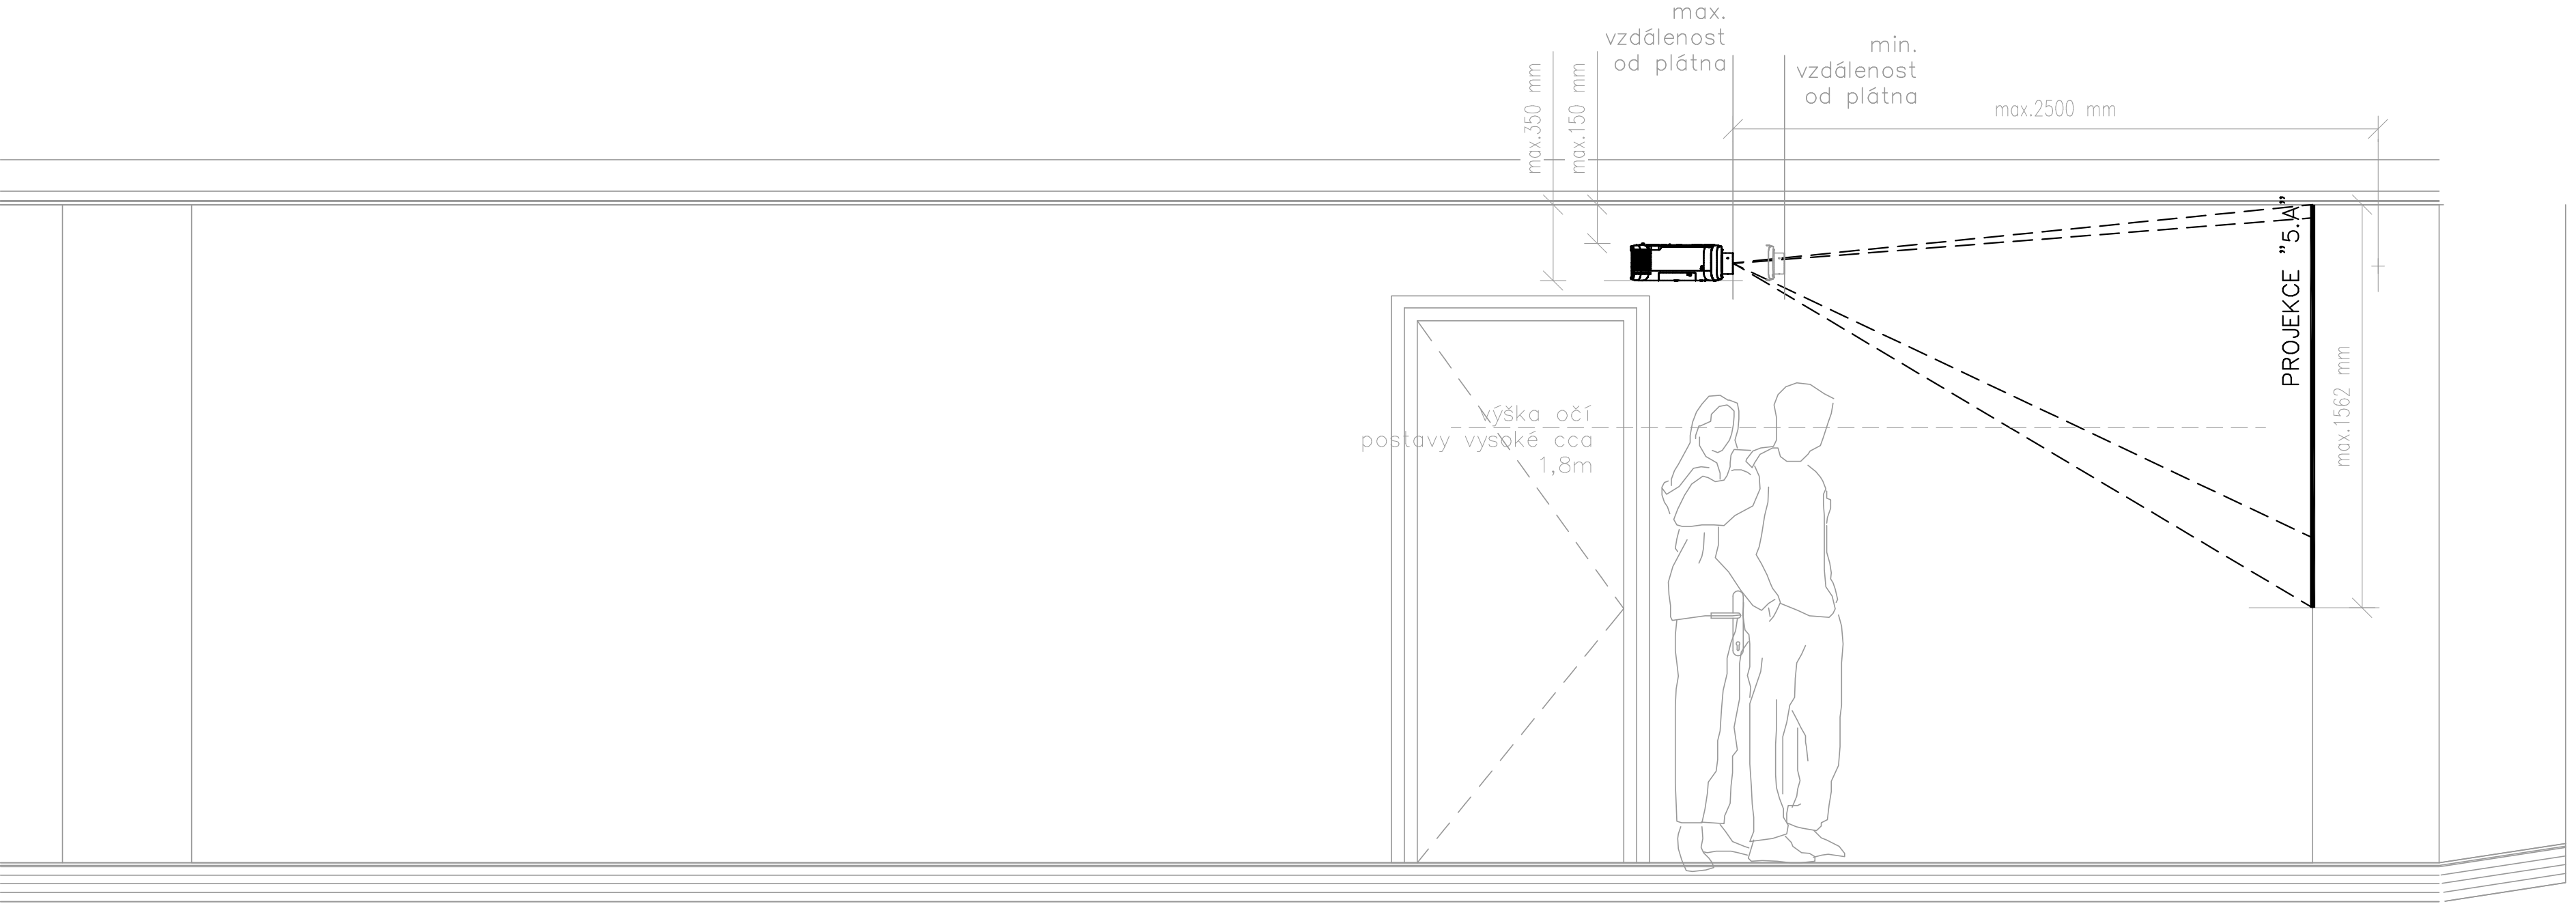


POHLED NA STĚNU PROJEKCE "5.A"

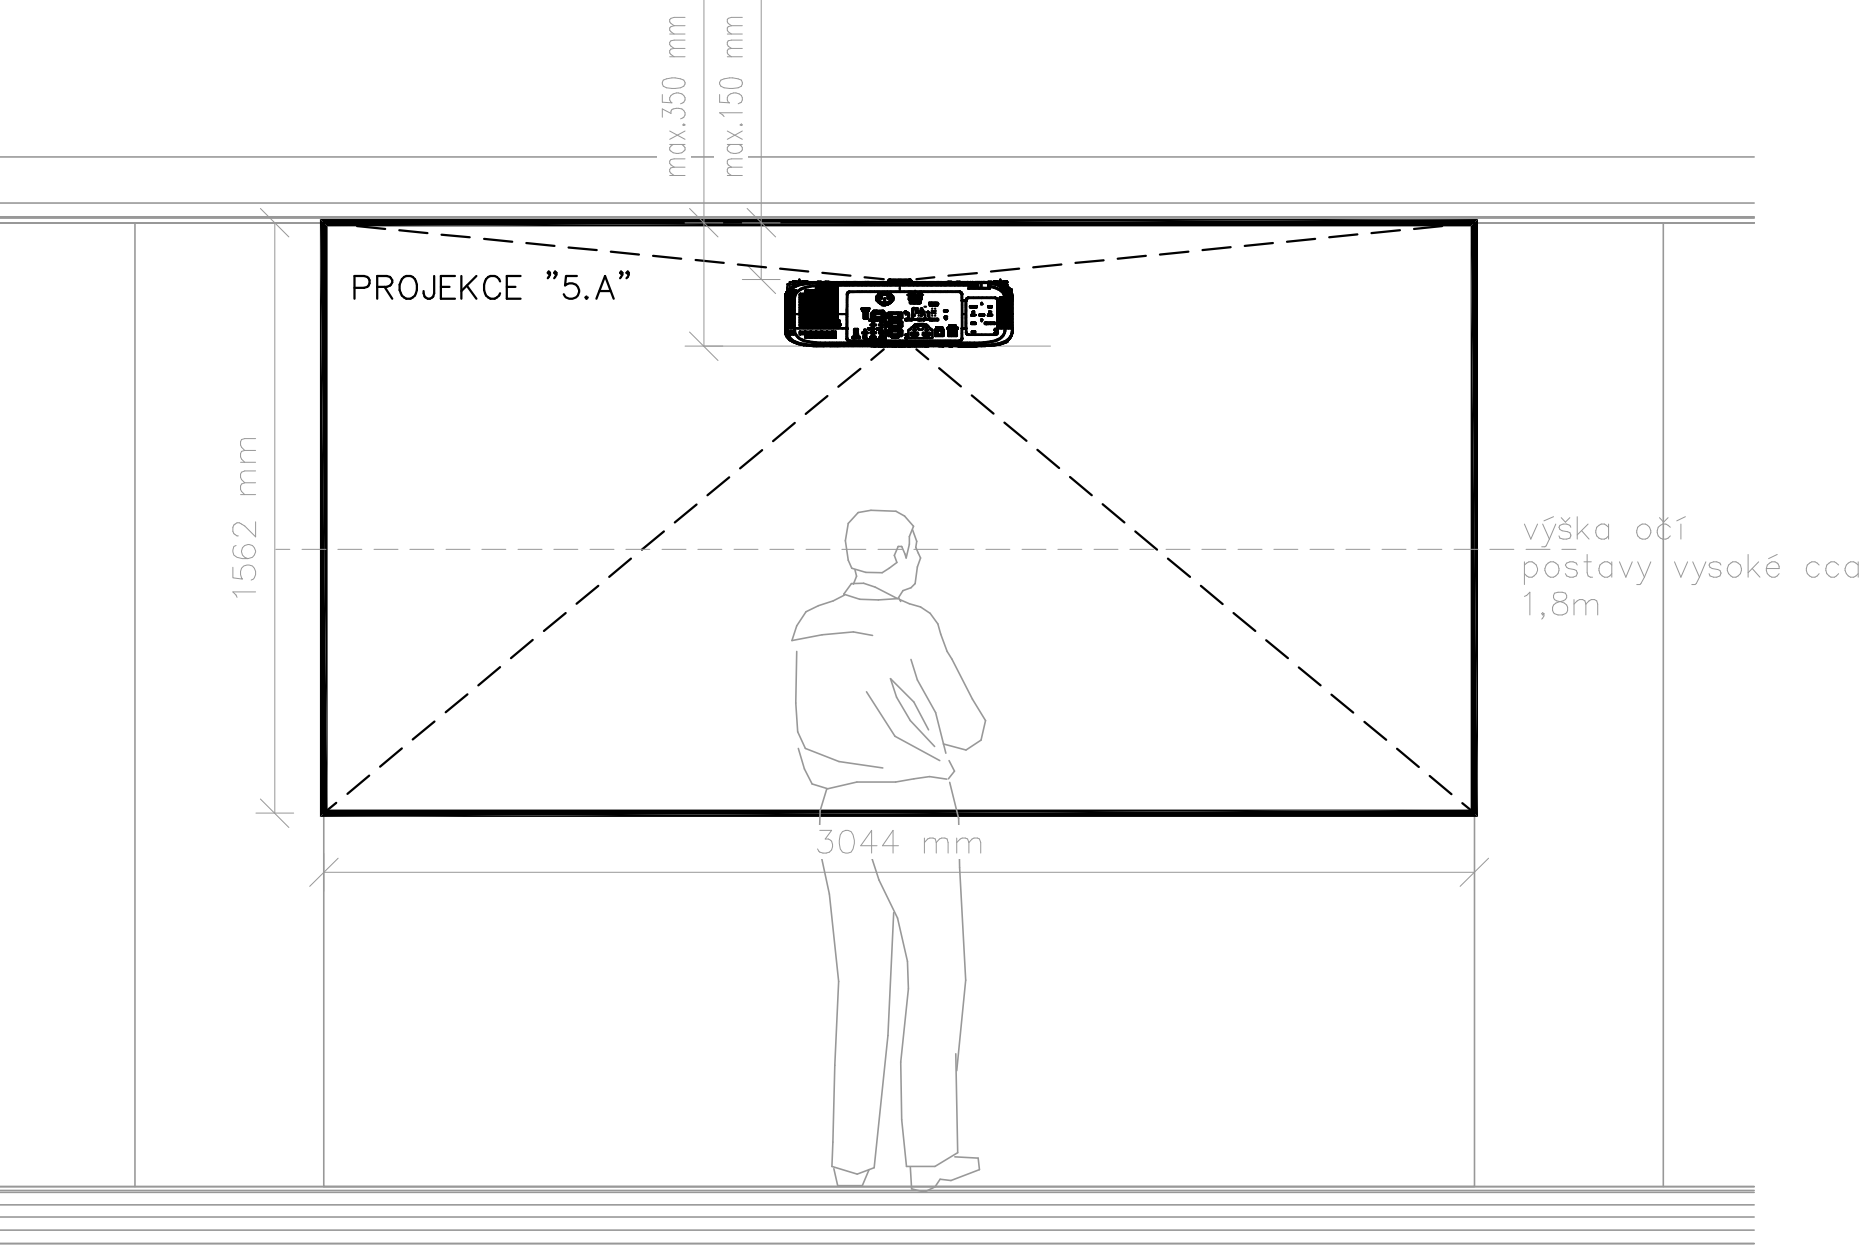

PROJEKTANT PROFESÍ: Ing. Jaroslav Zuna Projektant elektro Fetřovská 12, 160 00 Praha 6 registrační číslo ČKAIT: 0009222		INVESTOR ZAKÁŽKY :  Regionální muzeum v Mikulově Zámek 1/4, 69201 Mikulov			
STUPEŇ DOKUMENTACE REALIZAČNÍ DOKUMENTACE AV TECHNIKY				DATUM	01/2018
NÁZEV ZAKÁŽKY  REVITALIZACE PAMÁTNÍKU BRATŘÍ MRŠTÍKŮ V DIVÁKÁCH Diváky, parc. č. 350, 354, 18/2				STUPEŇ	DVZ
				MĚŘÍTKO	1:20
				RAZÍTKA	
ČÁST DOKUMENTACE D.1.4.AV – AUDIO – VIDEO TECHNIKA				ČÍSLO VÝKRESU	PARÉ
DOKUMENT POHLED/ŘEZ PROJEKCE č.5				04	