


ZÁBOROVÝ ELABORÁT  
M 1:500

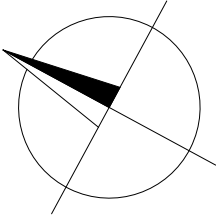


K.Ú.	ČÍSLO ZÁB.	Parc. č. dle KN	Parc. č. dle ZE	LV DLE KN	LV DLE ZE	JMÉNO VLASTNÍKA NEMOVITOSTI	ADRESA BYDLIŠTĚ VLASTNÍKA (ULICE)	PSČ	OBEC	JMÉNO A ADRESA UŽIVATELE NEMOVITOSTI	DRUH POZEMKU	VÝMĚRA [m2]	BPEJ	ZÁBOR TRVALÝ [m2]	ZÁBOR DOČASNÝ do 1 roku [m2]	CELK. ZÁBOR [m2]	OBJ.	PODÍL VLAST. PRÁV	OMEZENÍ VLAST. PRÁV
Rakvice	01	5062		3383		Správa a údržba silnic Jihomoravského kraje	Žerotínovo náměstí 449/6	602 00	Brno		ostatní plocha	1274		1 120	0	1 120			věcné břemeno zřízení a provozování vedení
Rakvice	02a	st. 1269		451		ČR	Děvařská 932/11	602 00	Brno	Povodí Moravy, s.p.	zastavěná plocha a nádvoří - vodní dílo	6679		106	436	542			věcné břemeno zřízení a provozování vedení
Rakvice	02b	st. 1270		451		ČR	Děvařská 932/11	602 00	Brno	Povodí Moravy, s.p.	zastavěná plocha a nádvoří - vodní dílo	6665		114	430	544			věcné břemeno zřízení a provozování vedení
Rakvice	02	5301		451		ČR	Děvařská 932/11	602 00	Brno	Povodí Moravy, s.p.	vodní plocha	74850		253	841	1094			věcné břemeno zřízení a provozování vedení
Rakvice	03	5509		3383		Správa a údržba silnic Jihomoravského kraje	Žerotínovo náměstí 449/6	602 00	Brno		ostatní plocha	1246		966	0	966			věcné břemeno zřízení a provozování vedení

LEGENDA


- TRVALÝ ZÁBOR S VÝKUPEM
- TRVALÝ ZÁBOR BEZ VÝKUPU
- DOČASNÝ ZÁBOR DO 1 ROKU
- HRANICE POZEMKU
- HRANICE TRVALÉHO ZÁBORU
- HRANICE DOČASNÉHO ZÁBORU
- 5062

ČÍSLO PARCELY
- 01

ČÍSLO ZÁBORU

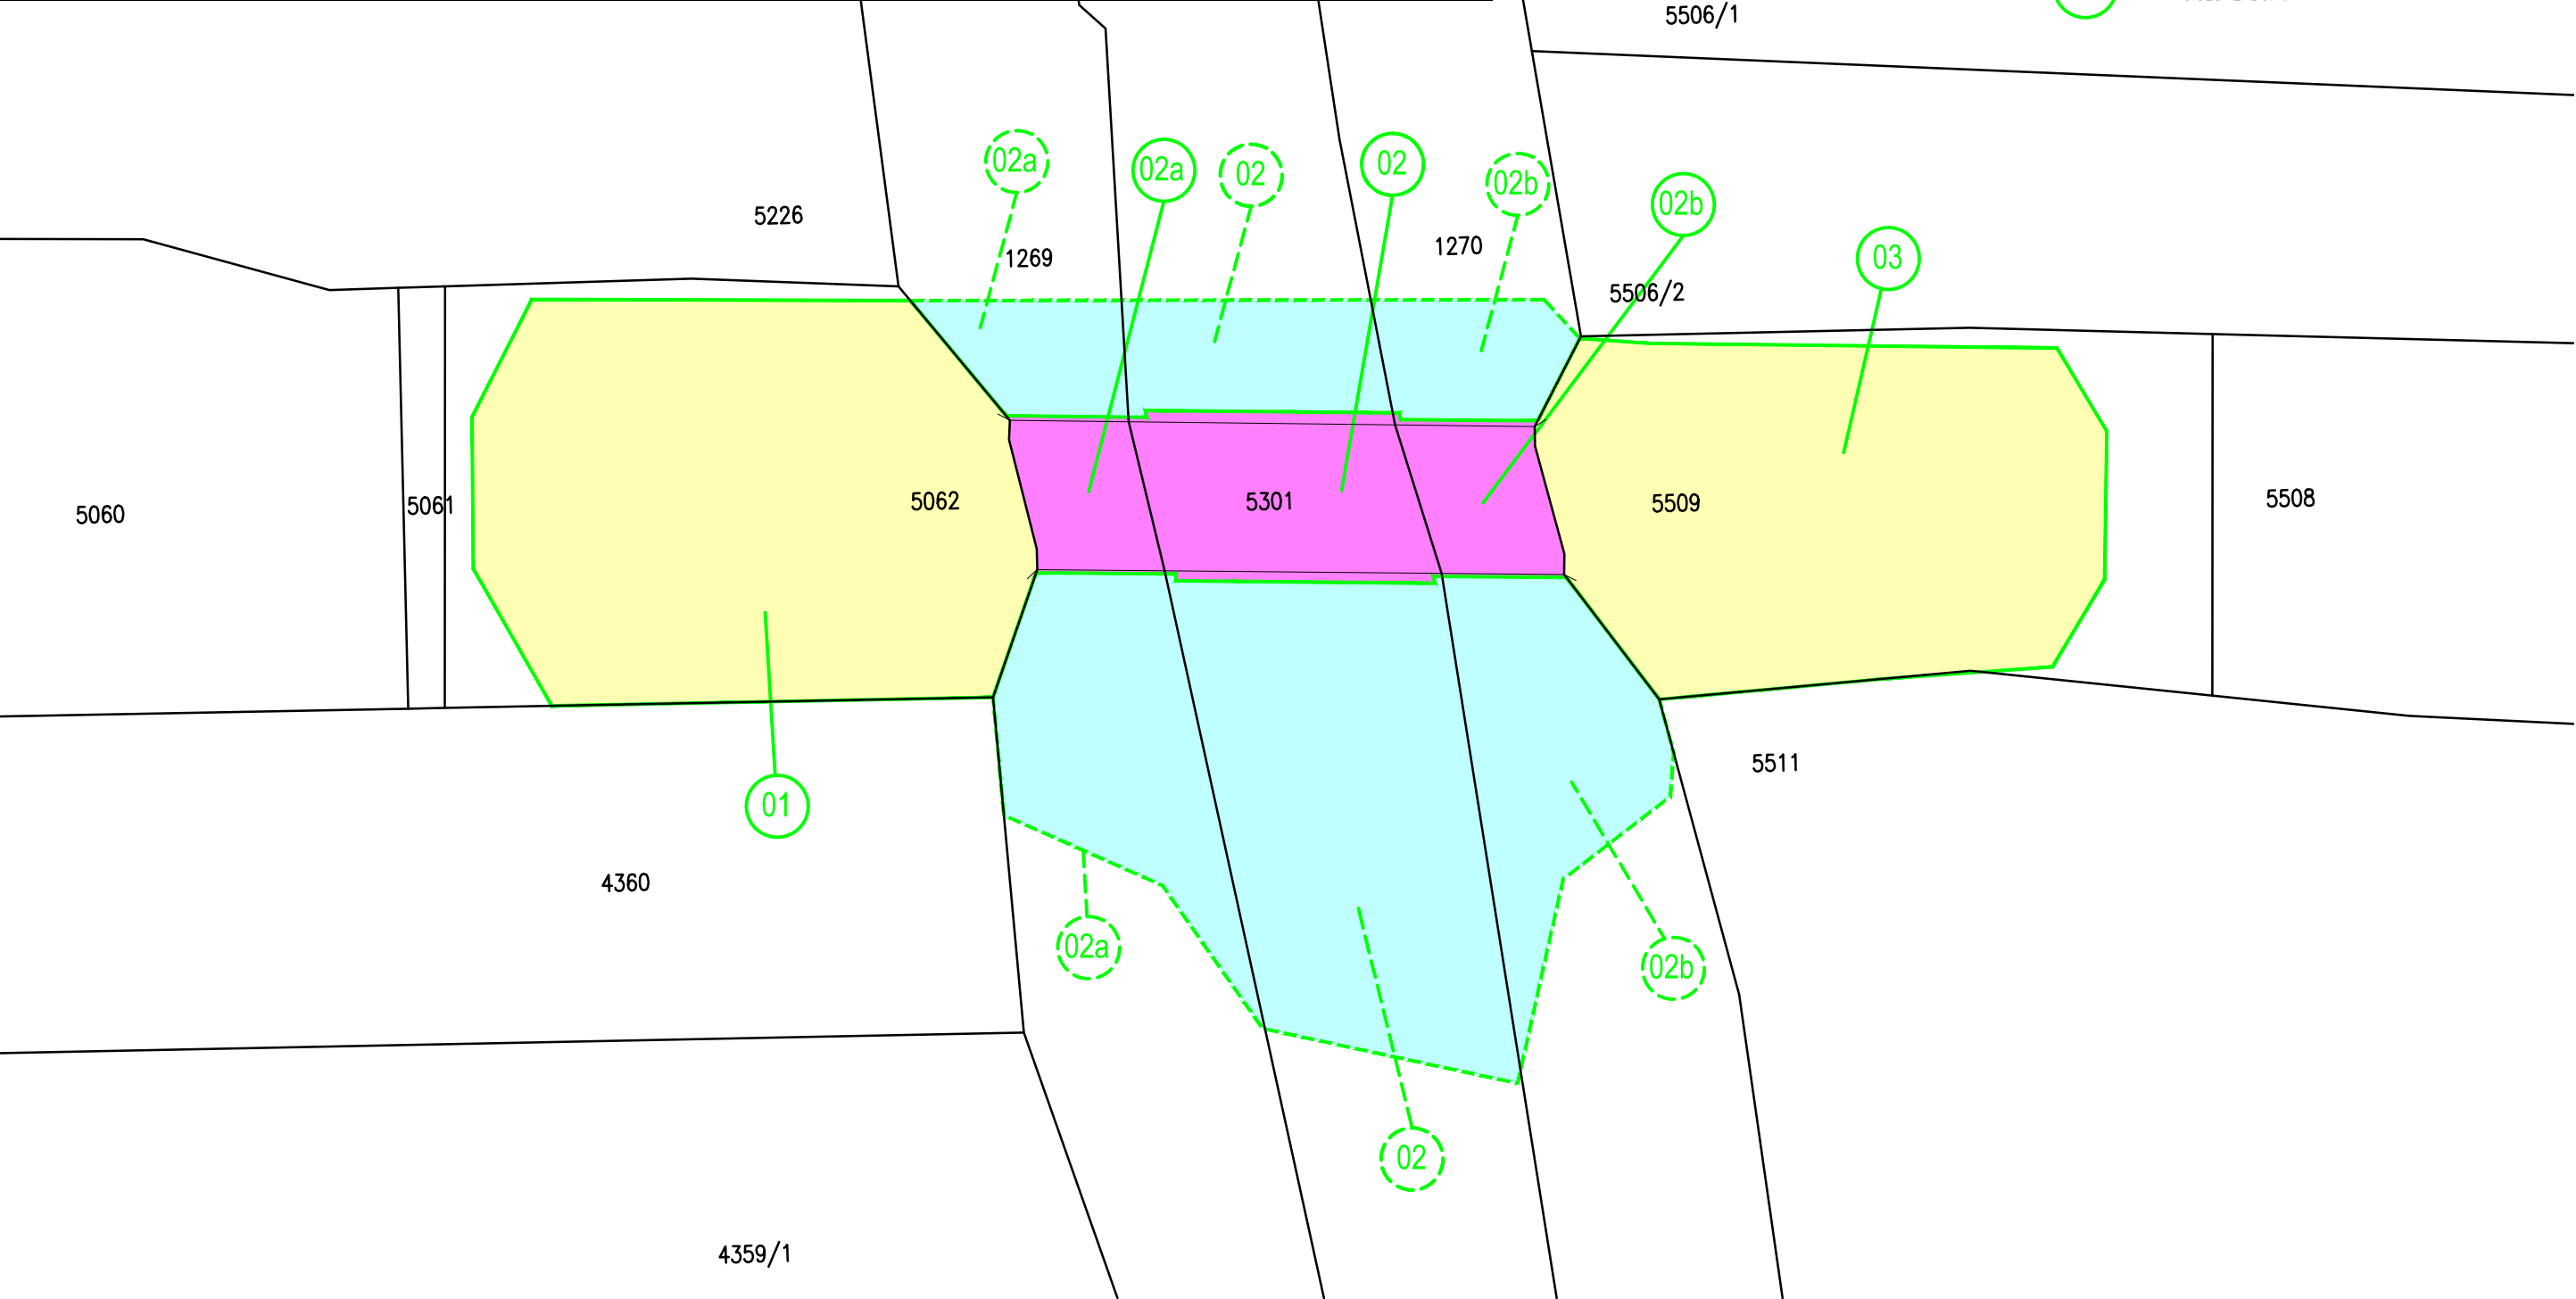



AKCE	II/425 STAROVIČKY - RAKVICE - BŘECLAV
------	---------------------------------------

OBJEDNATEL	<div></div> <div>Správa a údržba silnic Jihomoravského kraje, příspěvková organizace kraje</div> <div>sídlem Žerotínovo náměstí 449/3, 602 00 Brno</div>
------------	---

PROJEKTANT	SDRUŽENÍ DOPRAVOPROJEKT OSTRAVA, a.s. a VIADESIGNE, s.r.o.
<div></div> <div>DOPRAVOPROJEKT Ostrava a.s. Masarykovo náměstí 5, 702 00 Ostrava</div>	<div></div> <div>ViaDesigne, s.r.o. Na Zahradách 16, 690 02 Břeclav</div>

ZMĚNA VÝKRESU:				
Č. ZMĚNY	PŘEDMĚT ZMĚNY	ZMĚNU PROVEDL	PODPIS	DATUM ZMĚNY
1				
2				
3				

SOUŘADNICOVÝ SYSTÉM : S-JTSK  
VÝŠKOVÝ SYSTÉM : B.p.v.

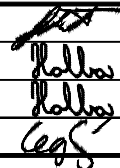VEDOUČÍ PROJEKTANT - HIP	ING. STRUHÁR FILIP			
ZODPOVĚDNÝ PROJEKTANT	ING. HOLBA TOMÁŠ			
VYPRACOVAL	ING. HOLBA TOMÁŠ			
KONTROLOVAL	ING. LEGERSKÝ ZDENĚK			
KRAJ, MěÚ, ObÚ	JIHOMORAVSKÝ, RAKVICE			
OBJEDNATEL, INVESTOR	SPRÁVA A ÚDRŽBA SILNIC JMK, příspěvková organizace kraje			
NÁZEV AKCE:	II/425 STAROVIČKY - RAKVICE - BŘECLAV		DATUM	05/2020
NÁZEV OBJEKTU:	SOUVISÍCÍ DOKUMENTACE		FORMÁT	3xA4
			MĚŘITKO	1:500
			STUPEŇ	PDPS
			ZAK. ČÍSLO	170010
NÁZEV VÝKRESU:	ZÁBOROVÝ ELABORÁT		Č. SOUPRAVY	Č. VÝKRESU
01				