POHLED T POHLED K POHLED L POHLED M POHLED N POHLED O POHLED U POHLED F

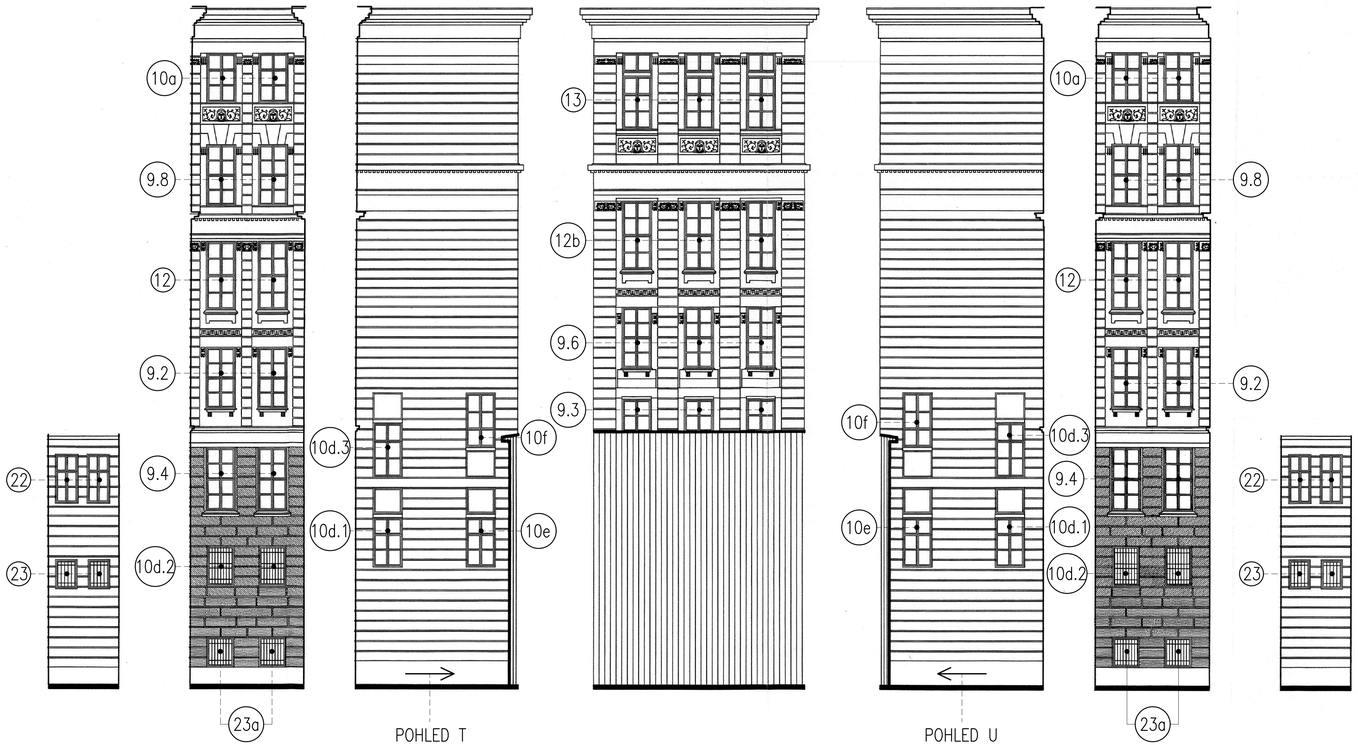

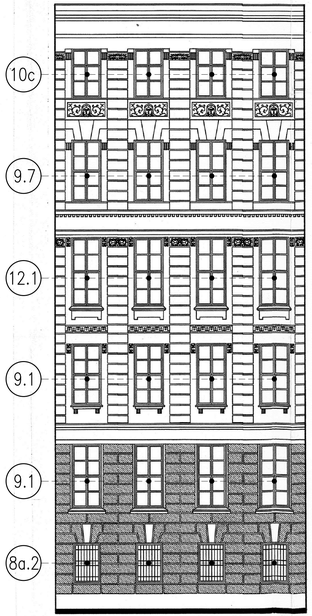

SITUAČNÍ SCHEMA

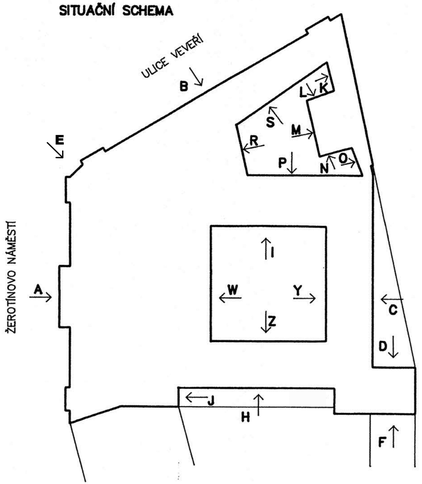

ING. TOMÁŠ VAVŘÍNEK	HOJEROVA 1467/2, 664 34, KUŘIM
PROJEKTOVÁ A INŽENÝRSKÁ ČINNOST VE VÝSTAVBĚ	tel: 604 457 603 email: tomas@vavrinek.eu

VÝMĚNA OKEN V BUDOVĚ ŽEROTÍNOVO NÁMĚSTÍ 3

MÍSTO STAVBY	ŽEROTÍNOVO NÁMĚSTÍ 449/3, 601 82, BRNO PARCELNÍ ČÍSLO: 341, KATASTRÁLNÍ ÚZEMÍ: VEVEŘÍ
INVESTOR	JIHOMORAVSKÝ KRAJ ŽEROTÍNOVO NÁMĚSTÍ 449/3, 601 82, BRNO
AUTOR	ING. TOMÁŠ VAVŘÍNEK
ARCHITEKT	
ZODPOVĚDNÝ PROJEKTANT	ING. TOMÁŠ VAVŘÍNEK
VYPRACOVAL	ING. TOMÁŠ VAVŘÍNEK
DATUM	ČERVEN 2019
STUPEŇ PROJEKTU	DOKUMENTACE PRO VÝBĚR ZHOTOVITELE
ČÁST PROJEKTU	D1 - ARCHITEKTONICKO STAVEBNÍ
OBSAH PŘÍLOHY	POHLED F, K, L, M, N, O, T, U
ČÍSLO PARÉ	ČÍSLO PŘÍLOHY: D1 - 11 / MĚŘÍTKO: 1 : 100