




POHLED A

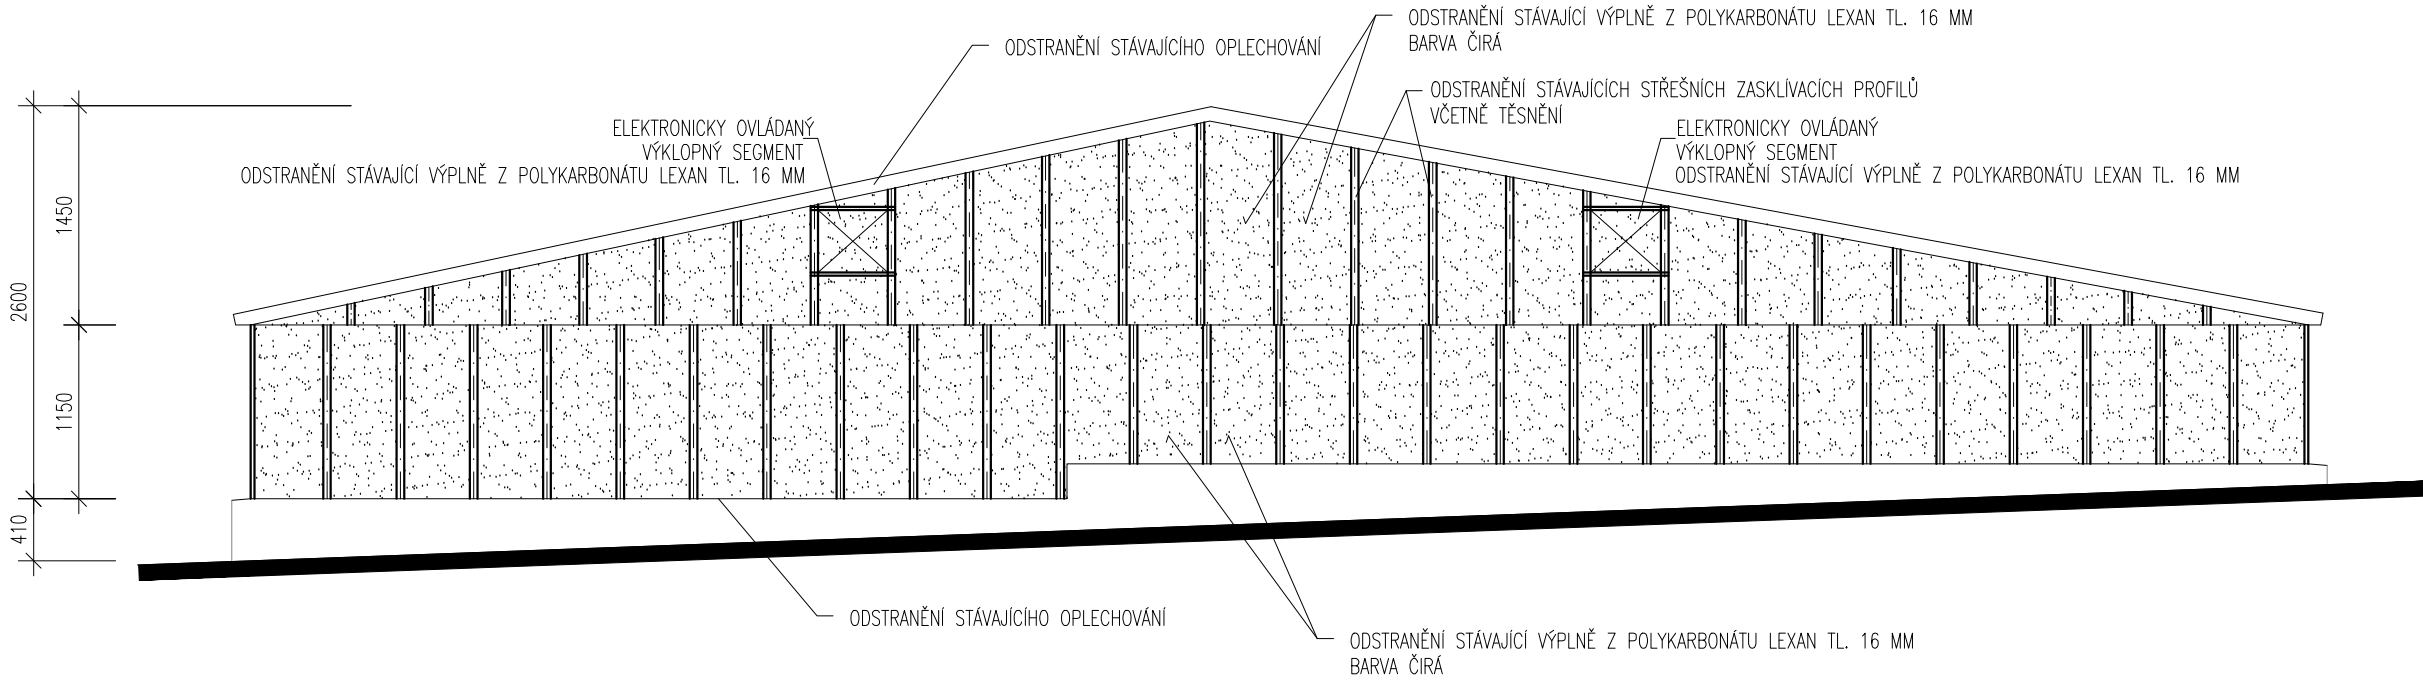


POHLED C

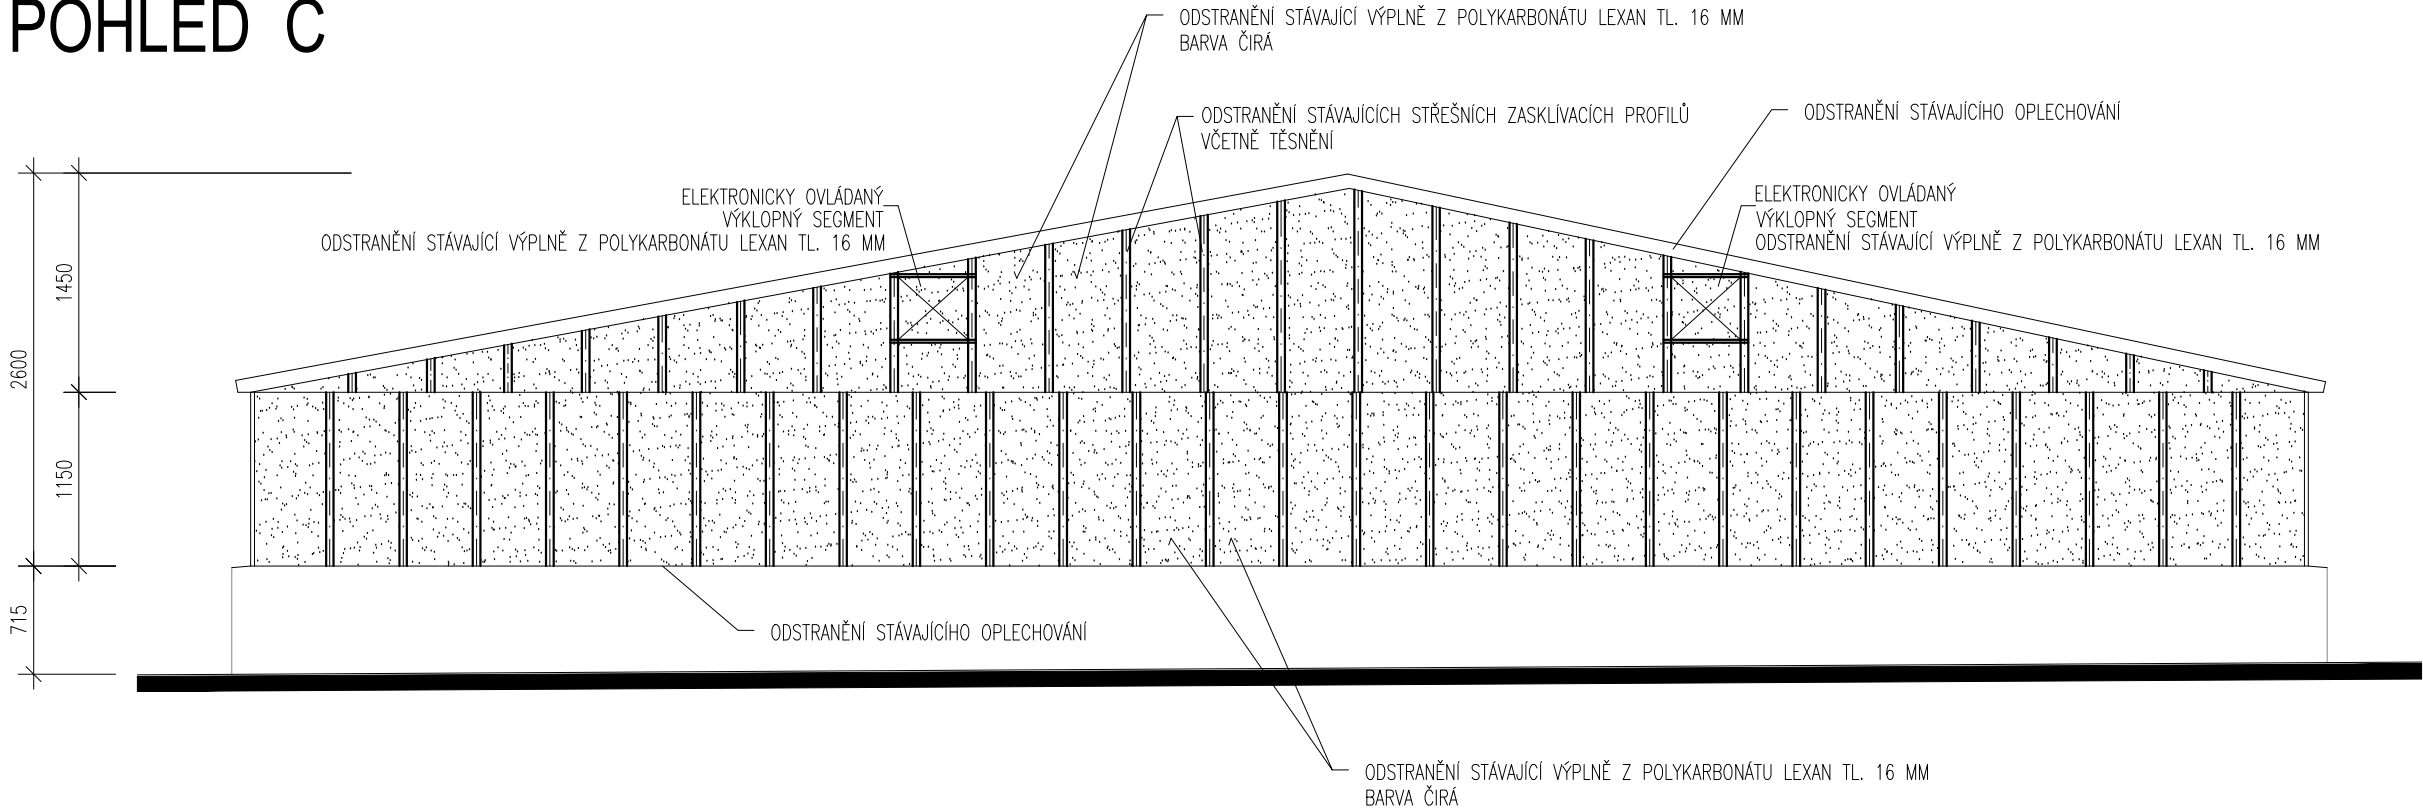


POHLED D

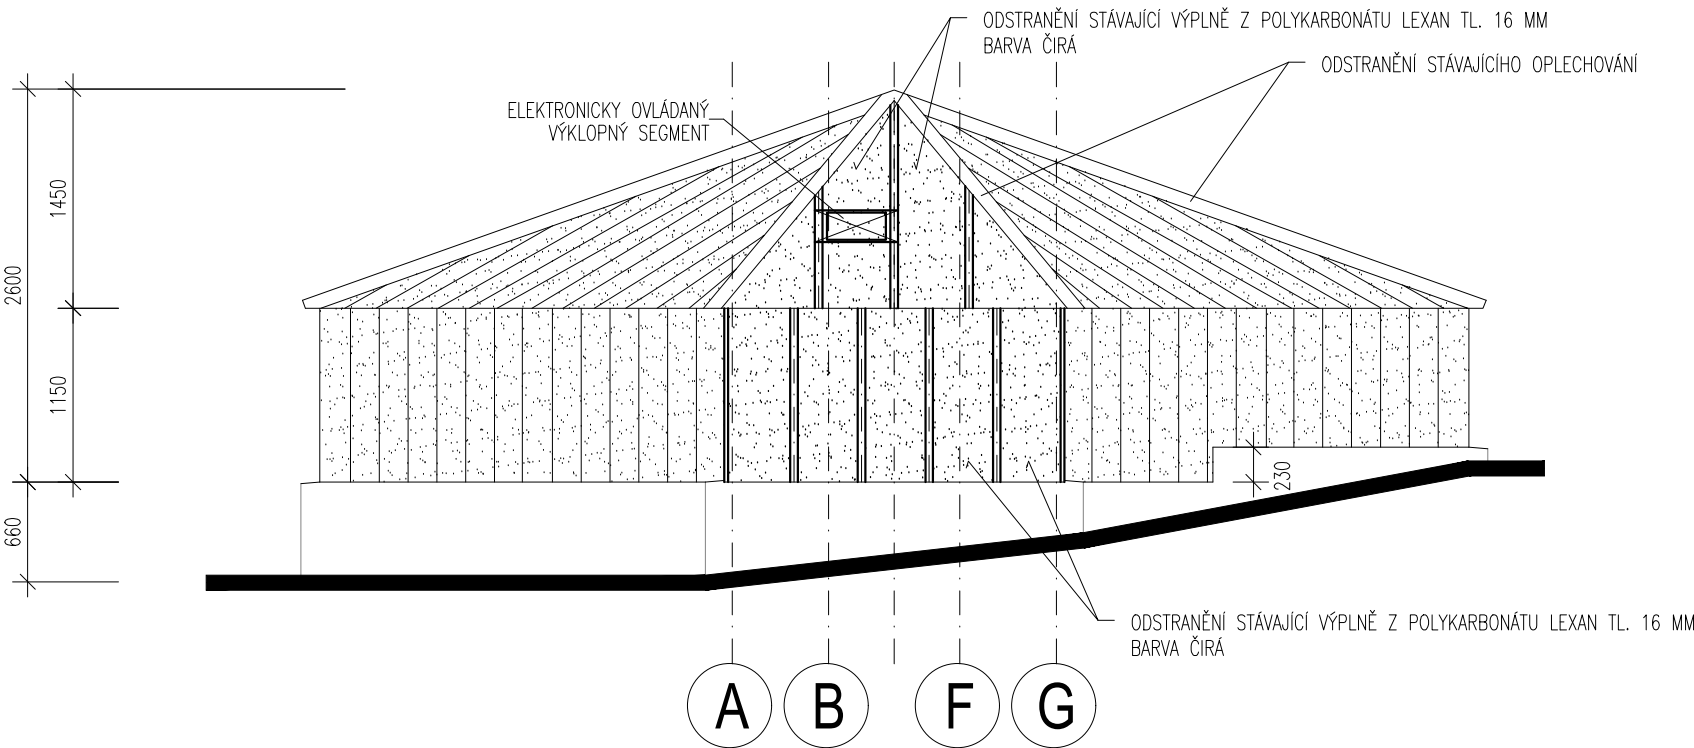

POHLED B

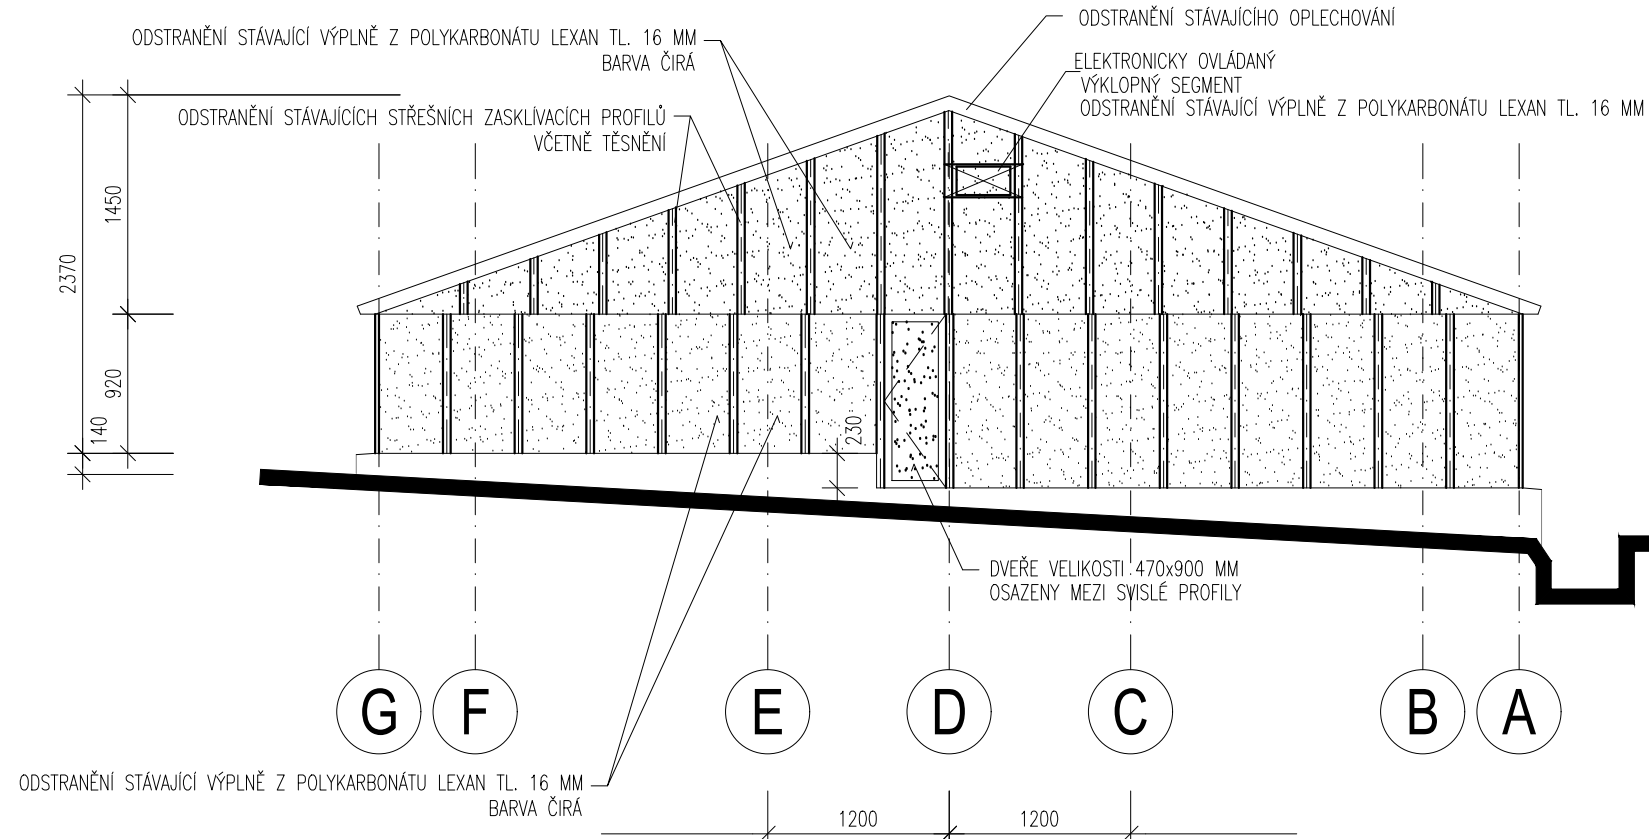

LEGENDA ODSTRAŇOVANÝCH KONSTRUKCÍ

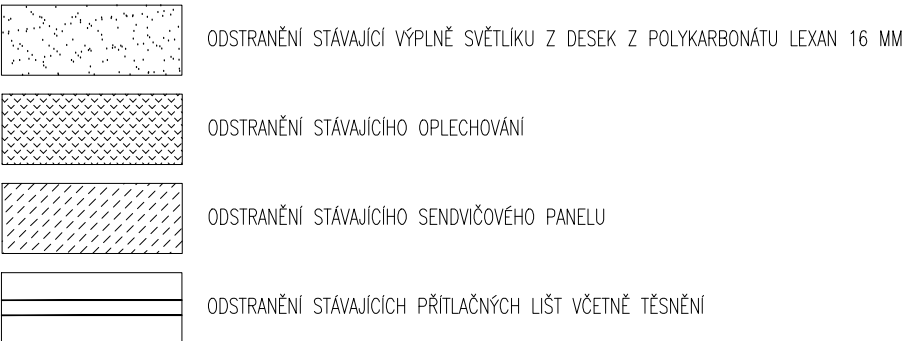

LEGENDA STÁVAJÍCÍCH KONSTRUKCÍ



ING. TOMÁŠ VAVŘÍNEK

HOJEROVA 1467/2, 664 34, KUŘIM

PROJEKTOVÁ A INŽENÝRSKÁ

tel: 604 457 603

ČINNOST VE VÝSTAVBĚ

email: tomas@vavrinek.eu

REKONSTRUKCE SVĚTLÍKŮ NA STŘEŠE BUDOVY  
ŽEROTÍNOVO NÁMĚSTÍ 3

MÍSTO STAVBY

ŽEROTÍNOVO NÁMĚSTÍ 449/3, 601 82, BRNO

PARCELNÍ ČÍSLO: 341, KATASTRÁLNÍ ÚZEMÍ: VEVEŘÍ

INVESTOR

JIHOMORAVSKÝ KRAJ

ŽEROTÍNOVO NÁMĚSTÍ 449/3, 601 82, BRNO

AUTOR

ING. TOMÁŠ VAVŘÍNEK

ARCHITEKT

ZODPOVĚDNÝ PROJEKTANT

ING. TOMÁŠ VAVŘÍNEK

VYPRACOVAL

ING. TOMÁŠ VAVŘÍNEK

DATUM

PROSINEC 2019

STUPEŇ PROJEKTU

OHĽÁSENÍ UDRŽOVACÍCH PRACÍ

ČÁST PROJEKTU

D1 - ARCHITEKTONICKO STAVEBNÍ

OBSAH PŘÍLOHY

SVĚTLÍK NAD VEDLEJŠÍ DVORANOU:  
POHLEDY-bourací práce

ČÍSLO PARÉ

ČÍSLO PŘÍLOHY

D1 - 09

MĚŘITKO

1 : 50