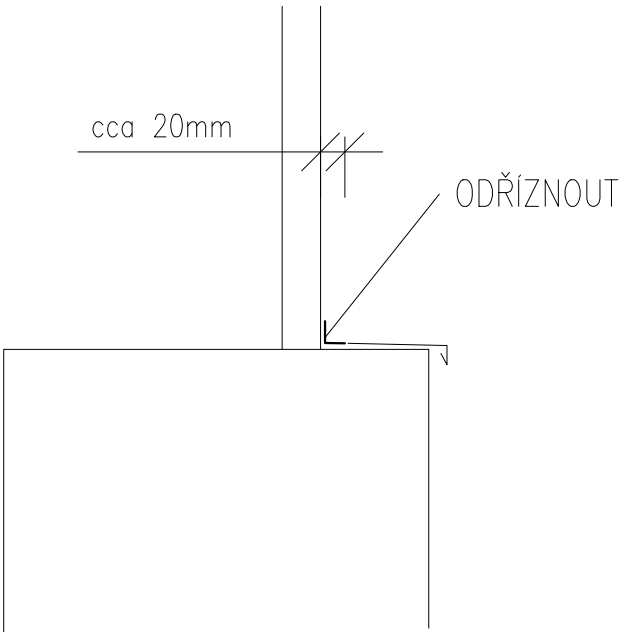
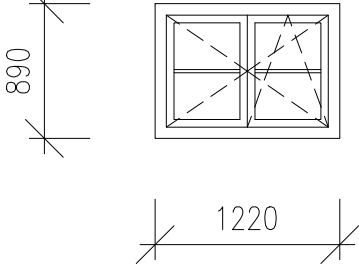
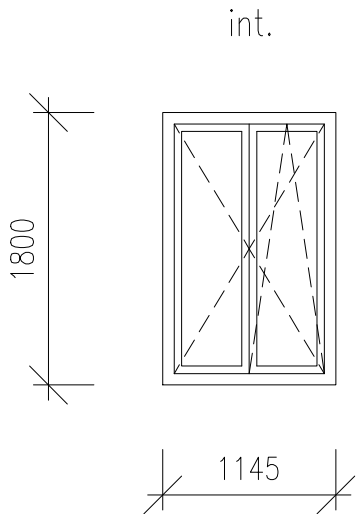
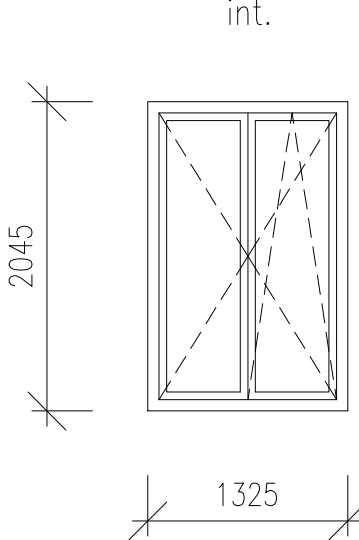
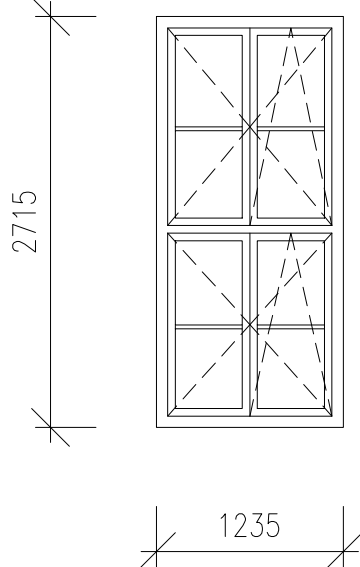
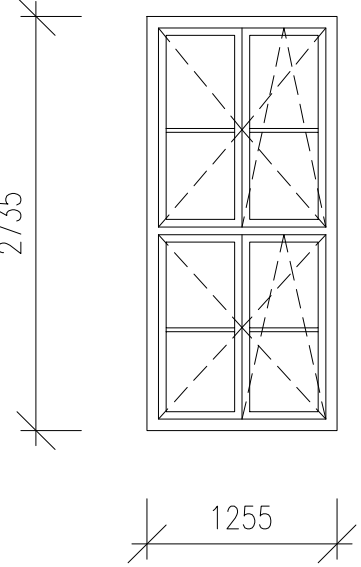
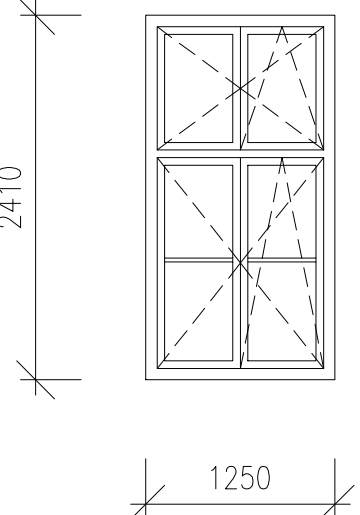
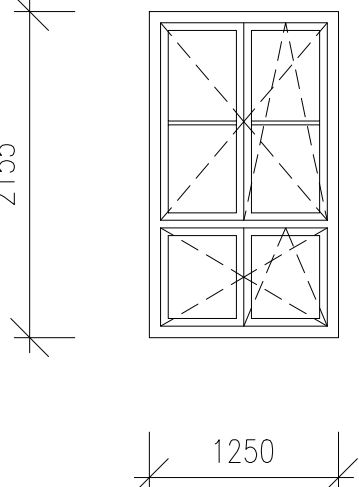
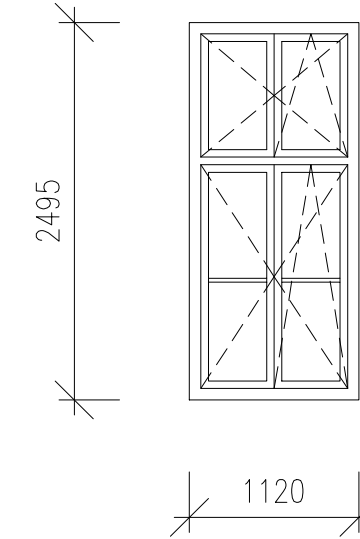
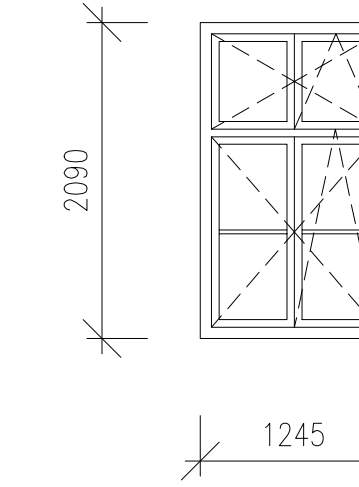
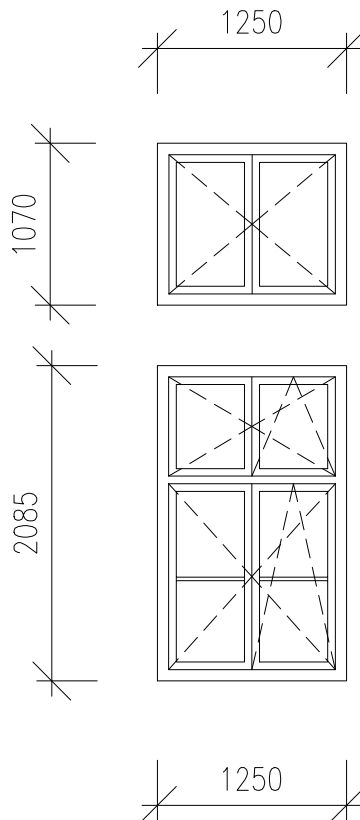
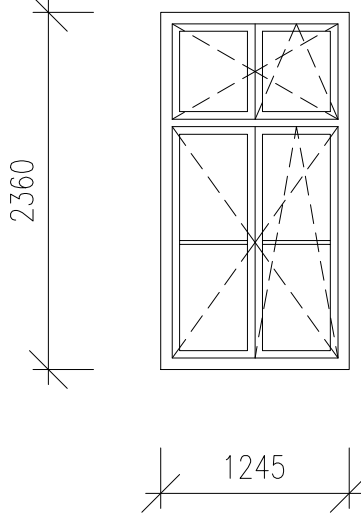
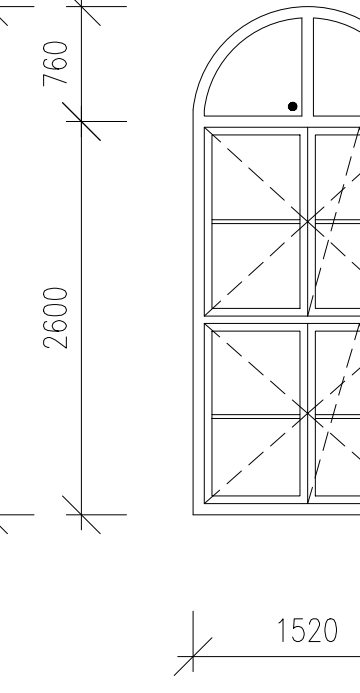
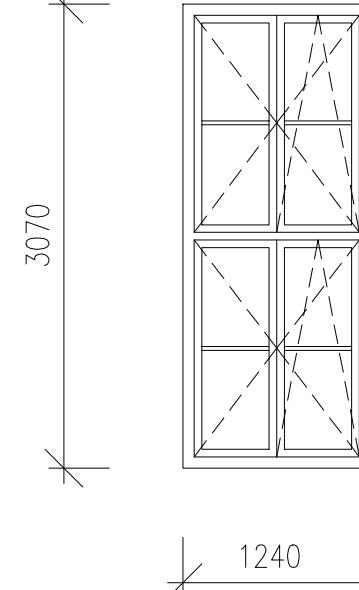
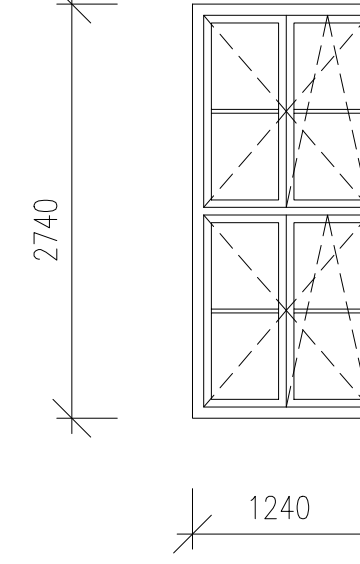
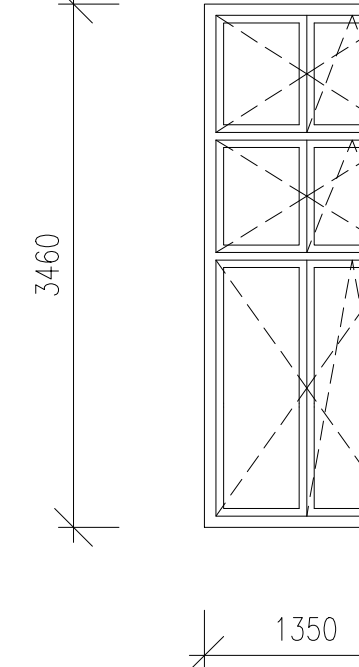
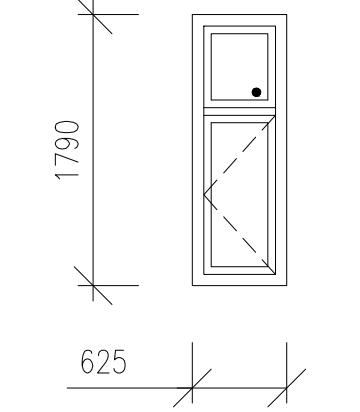
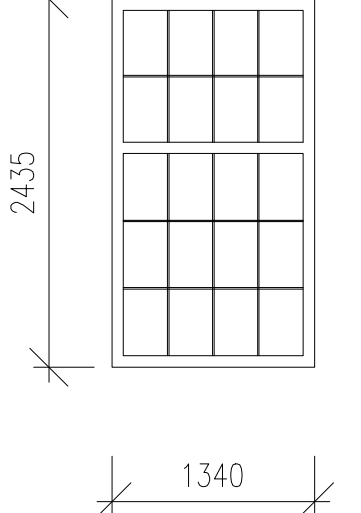
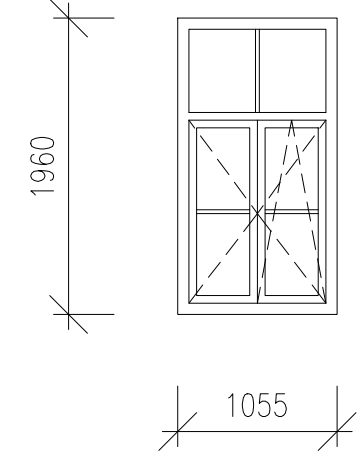
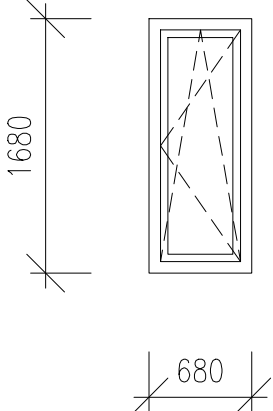
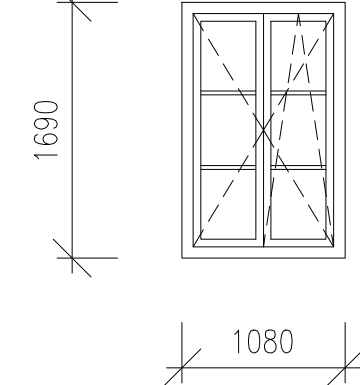
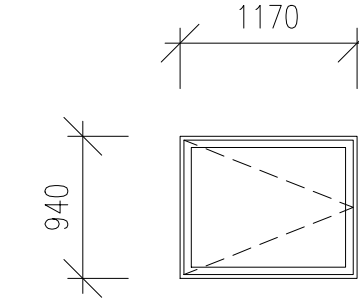


| FASÁDY VE VNITROBLOKU | | | | | | POPIS |
|---|---|---|--|---|---|--|
| OKNO 6 | OKNO 8a.2 | OKNO 8b | OKNO 9–9.8 | OKNO 9b | OKNO 10a | <div>STÁVAJÍCÍ OKNO S ČLENĚNÍM A OTEVÍRAVÝMI ČÁSTMI DLE SCHÉMATU</div> <div>RÁM: PLASTOVÝ</div> <div>ROZMĚR: DLE SCHÉMATU</div> <div>ODSTRANĚNÍ VČETNĚ VNITŘNÍCH DŘEVĚNÝCH PARAPETŮ</div> <div>VNĚJŠÍ OPLECHOVÁNÍ OKEN ZATAŽENÝCH NA RÁM OKNA BUDE ODŘÍZNUTO V MÍSTĚ CCA 20MM OD VNĚJŠÍHO RÁMU OKNA</div> <div></div> |
|  |  |  |  |  |  | |
| POČET KUSŮ: 3 | POČET KUSŮ: 4 | POČET KUSŮ: 4 | POČET KUSŮ: 283 | POČET KUSŮ: 10 | POČET KUSŮ: 87 | |
| OKNO 10b | OKNO 10c | OKNO 10d.1–10d.3 | OKNO 10e | OKNO 10f | OKNO 11 | |
|  |  |  |  |  |  | |
| POČET KUSŮ: 5 | POČET KUSŮ: 8 | POČET KUSŮ: 14 | POČET KUSŮ: 2 | POČET KUSŮ: 2 | POČET KUSŮ: 12 | |
| OKNO 12–12.1 | OKNO 12b | OKNO 13 | OKNO 16 | OKNO 18 | OKNO 19 | |
|  |  |  |  |  |  | |
| POČET KUSŮ: 107 | POČET KUSŮ: 3 | POČET KUSŮ: 3 | POČET KUSŮ: 24 | POČET KUSŮ: 1 | POČET KUSŮ: 9 | |
| OKNO 20a | OKNO 21 | OKNO 25 | | | | |
|  |  |  | | | | |
| POČET KUSŮ: 1 | POČET KUSŮ: 19 | POČET KUSŮ: 6 | | | | |

ING. TOMÁŠ VAVŘÍNEK

PROJEKTOVÁ A INŽENÝRSKÁ

ČINNOST VE VÝSTAVBĚ

HOJEROVA 1467/2, 664 34, KUŘIM

tel: 604 457 603

email: tomas@vavrinek.eu

VÝMĚNA OKEN V BUDOVĚ

ŽEROTÍNOVO NÁMĚSTÍ 3

MÍSTO STAVBY

INVESTOR

AUTOR

ARCHITEKT

ZODPOVĚDNÝ PROJEKTANT

VYPRACOVAL

DATUM

STUPEŇ PROJEKTU

ČÁST PROJEKTU

ŽEROTÍNOVO NÁMĚSTÍ 449/3, 601 82, BRNO

PARCELNÍ ČÍSLO: 341, KATASTRÁLNÍ ÚZEMÍ: VEVEŘÍ

JIHOMORAVSKÝ KRAJ

ŽEROTÍNOVO NÁMĚSTÍ 449/3, 601 82, BRNO

ING. TOMÁŠ VAVŘÍNEK

ING. TOMÁŠ VAVŘÍNEK

ING. TOMÁŠ VAVŘÍNEK

ČERVEN 2019

DOKUMENTACE PRO VÝBĚR ZHOTOVITELE

D1 - ARCHITEKTONICKO STAVEBNÍ

OBSAH PŘÍLOHY

ČÍSLO PARÉ

VÝPIS BOURANÝCH OKEN - DVORNÍ FASÁDY

ČÍSLO PŘÍLOHY

D1 - 19.2

MĚŘÍTKO

1 : 50