


LEGENDA OBJEKTŮ A PLOCH

- STÁVAJÍCÍ BUDOVY AREÁLU
- STÁVAJÍCÍ KOMUNIKACE
- ČÁST STÁVAJÍCÍ BUDOVY URČENÉ K REKONSTRUKCI
- HRANICE AREÁLU
- VJEZDY DO AREÁLU

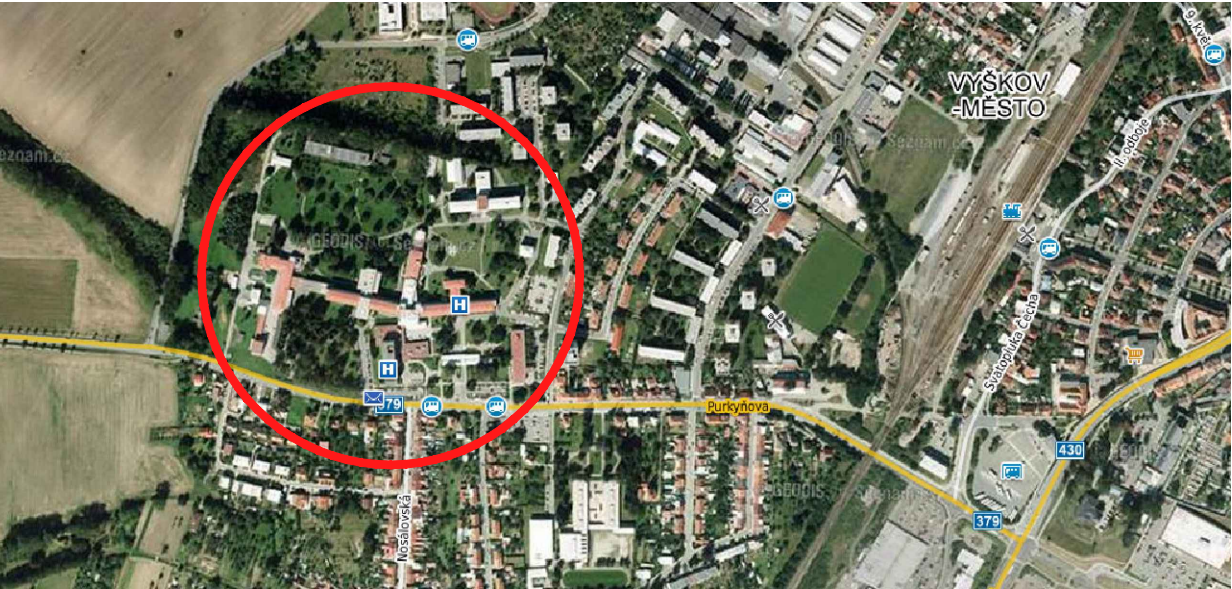

LEGENDA VYUŽITÍ OBJEKTŮ

- BUDOVA A

 - A1 ADMINISTRATIVA, ŘEDITELSTVÍ
 - A2 CHIRURGIE (AMBULANCE, LŮŽKOVÁ ČÁST, JIP)
 - A3 CHIRURGIE A TRN (LŮŽKOVÁ ČÁST)
 - A4 CENTRÁLNÍ STERILIZACE, ARO A CENTRÁLNÍ OPERAČNÍ SÁLY
 - A5 URGENTNÍ PŘÍJEM A UROLOGIE (AMBULANCE, ZS)
 - A6 INTERNA (AMBULANCE, LŮŽKOVÁ ČÁST, JIP)
 - A7 INTERNA A DĚTSKÉ ODĚLENÍ (AMBULANCE, LŮŽKOVÁ ČÁST)
 - A8 LABORATORNÍ OBORY, DIALÝZA

BUDOVA B

 - B1 NEUROLOGIE (AMBULANCE, JIP)
 - B2 NEUROLOGIE A REHABILITACE (LŮŽKOVÁ ČÁST)
 - B3 KAPLE

BUDOVA C

 - C1 STACIONÁŘE, ODN A ORL
 - C2 GYN-POR ODDĚLENÍ A ODN (LŮŽKOVÁ ČÁST)
 - C3 GYN-POR ODDĚLENÍ (AMBULANCE, PORODNÍ SÁLY)
- BUDOVA D

 - D1 POLIKLINIKA
 - D2 LÉKÁRNA
 - D3 RADIODIAGNOSTIKA A REHABILITACE

BUDOVA F


 - F1 JÍDELNA
 - F2 PRÁDELNA
 - F3 KUCHYŇ
 - F4 KOTELNA
 - F5 NEVYUŽITO (BÝVALÁ UHLÁRNA)

BUDOVA G GARÁŽE

BUDOVA I KOMPRESOROVÁ STANICE

BUDOVA J TELEFONNÍ ÚSTŘEDNA

BUDOVA K VRÁTNICE

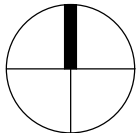

<div><div>LT PROJEKT</div><div>PROJEKTOVÁNÍ ZDRAVOTNICKÉ VÝSTAVBY</div></div>		Hlavní inženýr projektu: ING. PETR TOMICKÝ		Investor:	
		Vedoucí projektant zakázky: ING. PETR TOMICKÝ		<div><div></div><div>Nemocnice Vyškov</div></div>	
Profese:	Zpracovatel dílu:				Autorizace:
SIT	LT PROJEKT a.s., Kroftova 45, 616 00 Brno Tel: +420 533 445 502 E-mail: petr.tomicky@ltprojekt.cz www: www.ltprojekt.cz				
Odpovědný projektant:	Vypracoval:	Kontroloval:			
ING. PETR TOMICKÝ	ING. PETR TOMICKÝ	ING. PETR TOMICKÝ			
Akce:		NEMOCNICE VYŠKOV, p.o. REVITALIZACE PÁTEŘNÍCH ROZVODŮ VODY KŘÍDLA C2 BUDOVY C		Zakázkové číslo: DPS 41 - 2020	
				Datum: 11 - 2020	
				Stupeň: PRO PROVÁDĚNÍ STAVBY	
Objekt:				Formát: 2 A4	
Obsah:		SITUAČNÍ VÝKRES ŠIRŠÍCH VZTAHŮ		Měřítko: 1:2000	Číslo výkresu: C