


ING. TOMÁŠ VAVŘÍNEK	HOJEROVA 1467/2, 664 34, KUŘIM
PROJEKTOVÁ A INŽENÝRSKÁ	tel: 604 457 603
ČINNOST VE VÝSTAVBĚ	email: tomas@vavrinek.eu


VÝMĚNA OKEN V BUDOVĚ ŽEROTÍNOVO NÁMĚSTÍ 3

MÍSTO STAVBY	ŽEROTÍNOVO NÁMĚSTÍ 449/3, 601 82, BRNO
	PARCELNÍ ČÍSLO: 341, KATASTRÁLNÍ ÚZEMÍ: VEVEŘÍ
INVESTOR	JIHOMORAVSKÝ KRAJ
	ŽEROTÍNOVO NÁMĚSTÍ 449/3, 601 82, BRNO
AUTOR	ING. TOMÁŠ VAVŘÍNEK
ARCHITEKT	
ZODPOVĚDNÝ PROJEKTANT	ING. TOMÁŠ VAVŘÍNEK
VYPRACOVAL	ING. TOMÁŠ VAVŘÍNEK
DATUM	ČERVEN 2019
STUPEŇ PROJEKTU	DOKUMENTACE PRO VÝBĚR ZHOTOVITELE
ČÁST PROJEKTU	D1 - ARCHITEKTONICKO STAVEBNÍ


OBSAH PŘÍLOHY	CHARAKTERISTICKÉ STAVEBNÍ DETAILS	
ČÍSLO PARÉ	ČÍSLO PŘÍLOHY	MĚŘÍTKO
	D1 - 20	1:5

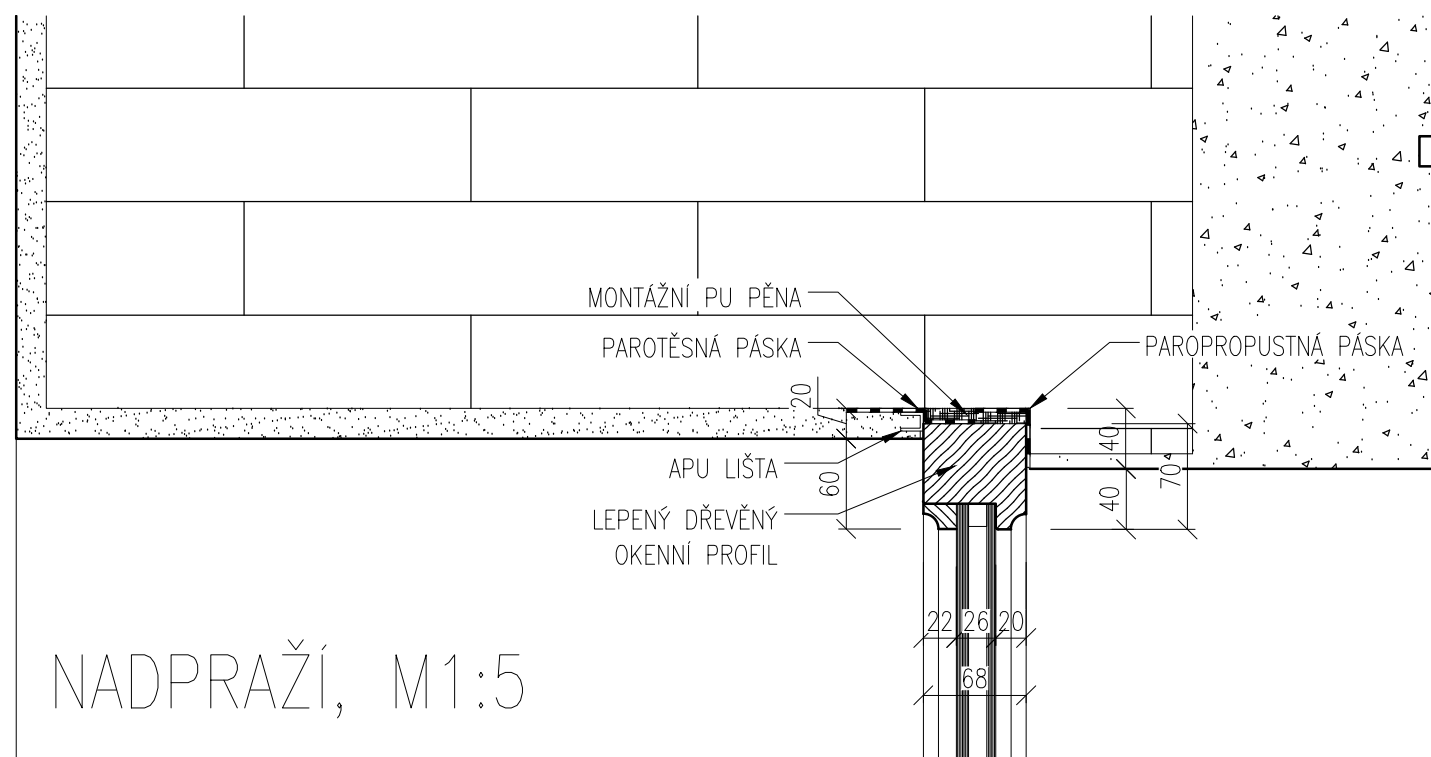


NADPRAŽÍ, M1:5

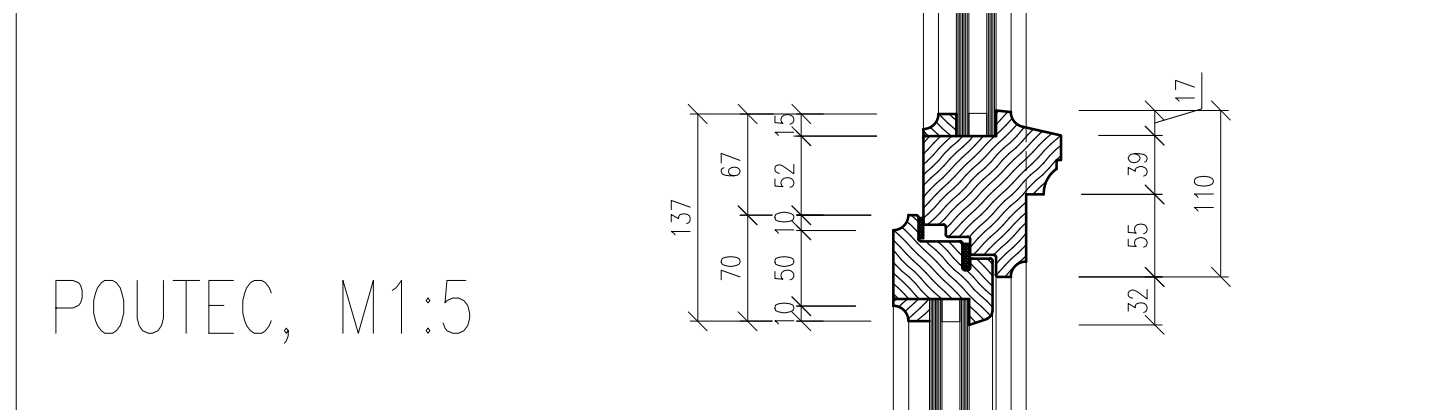

POUTEC, M1:5

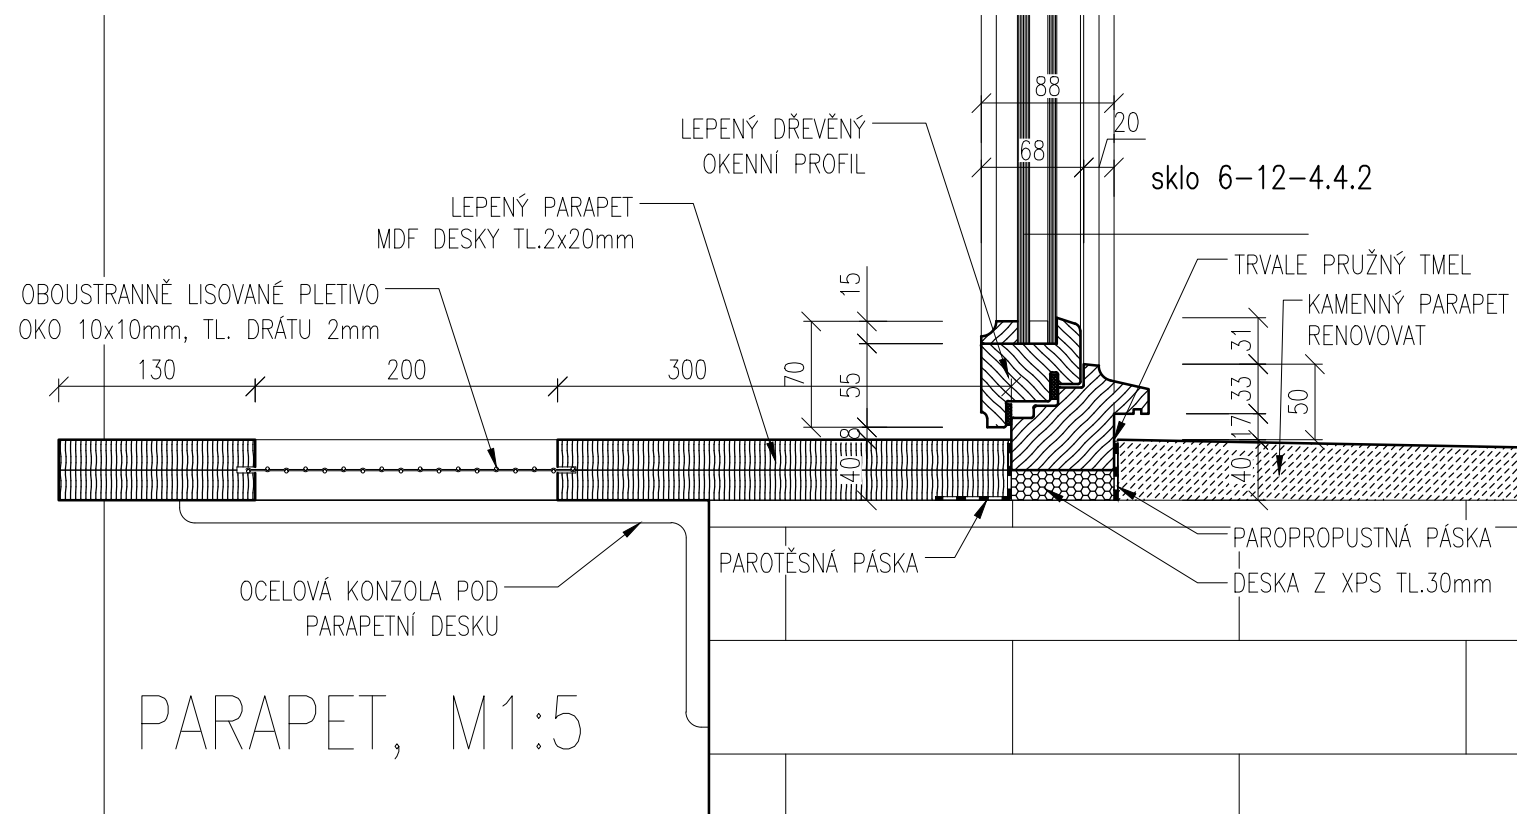

PARAPET, M1:5

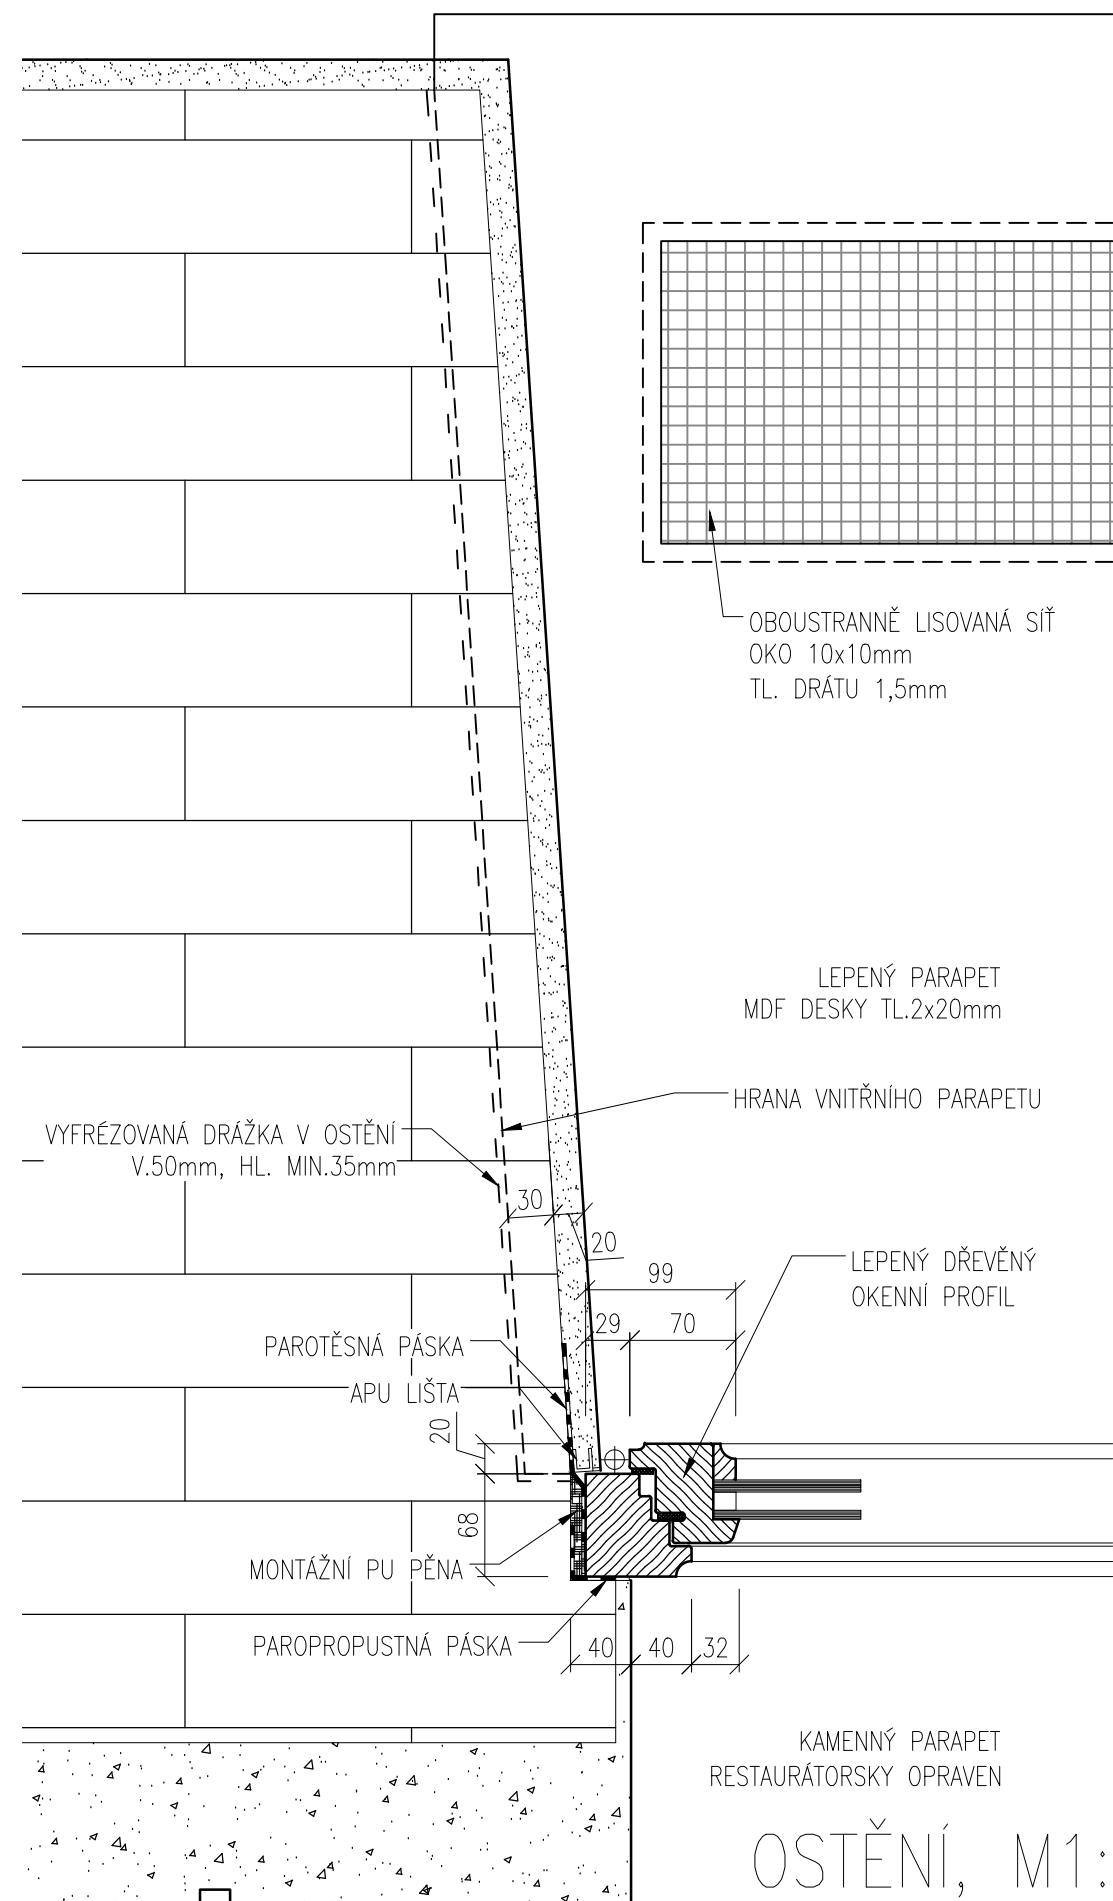

OSTĚNÍ, M1:5