

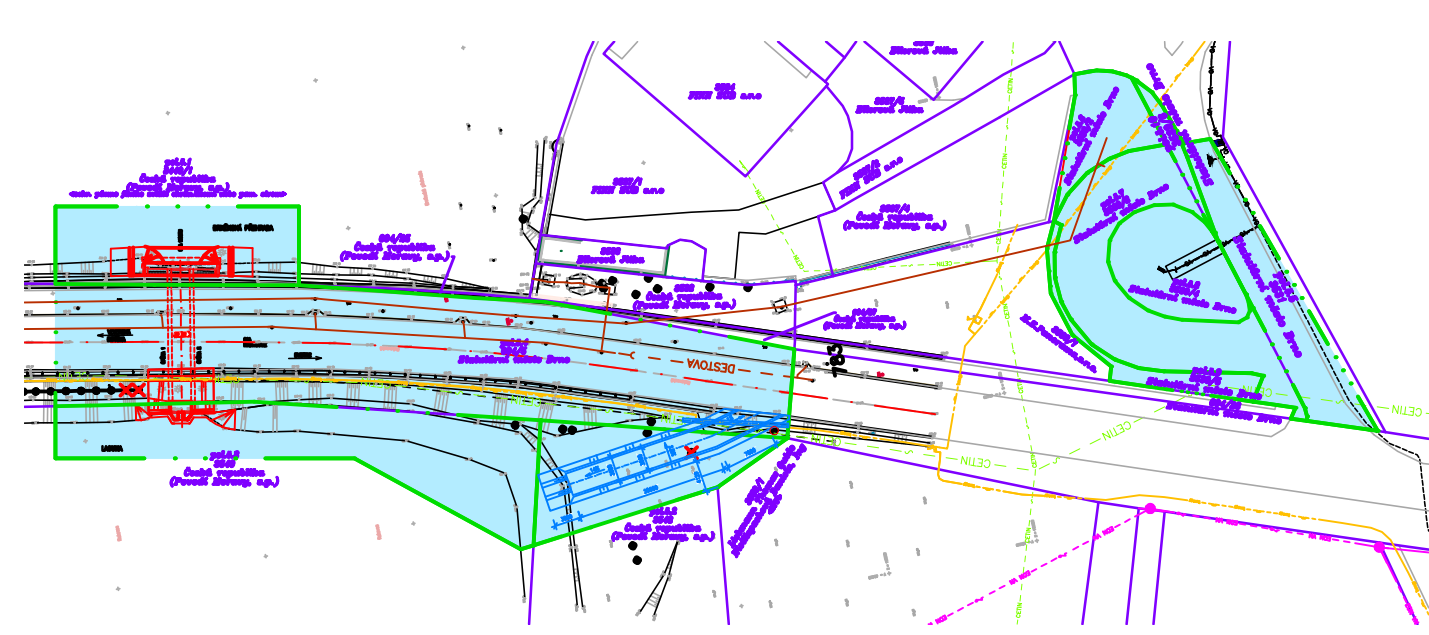


KATASTRÁLNÍ SITUAČNÍ VÝKRES

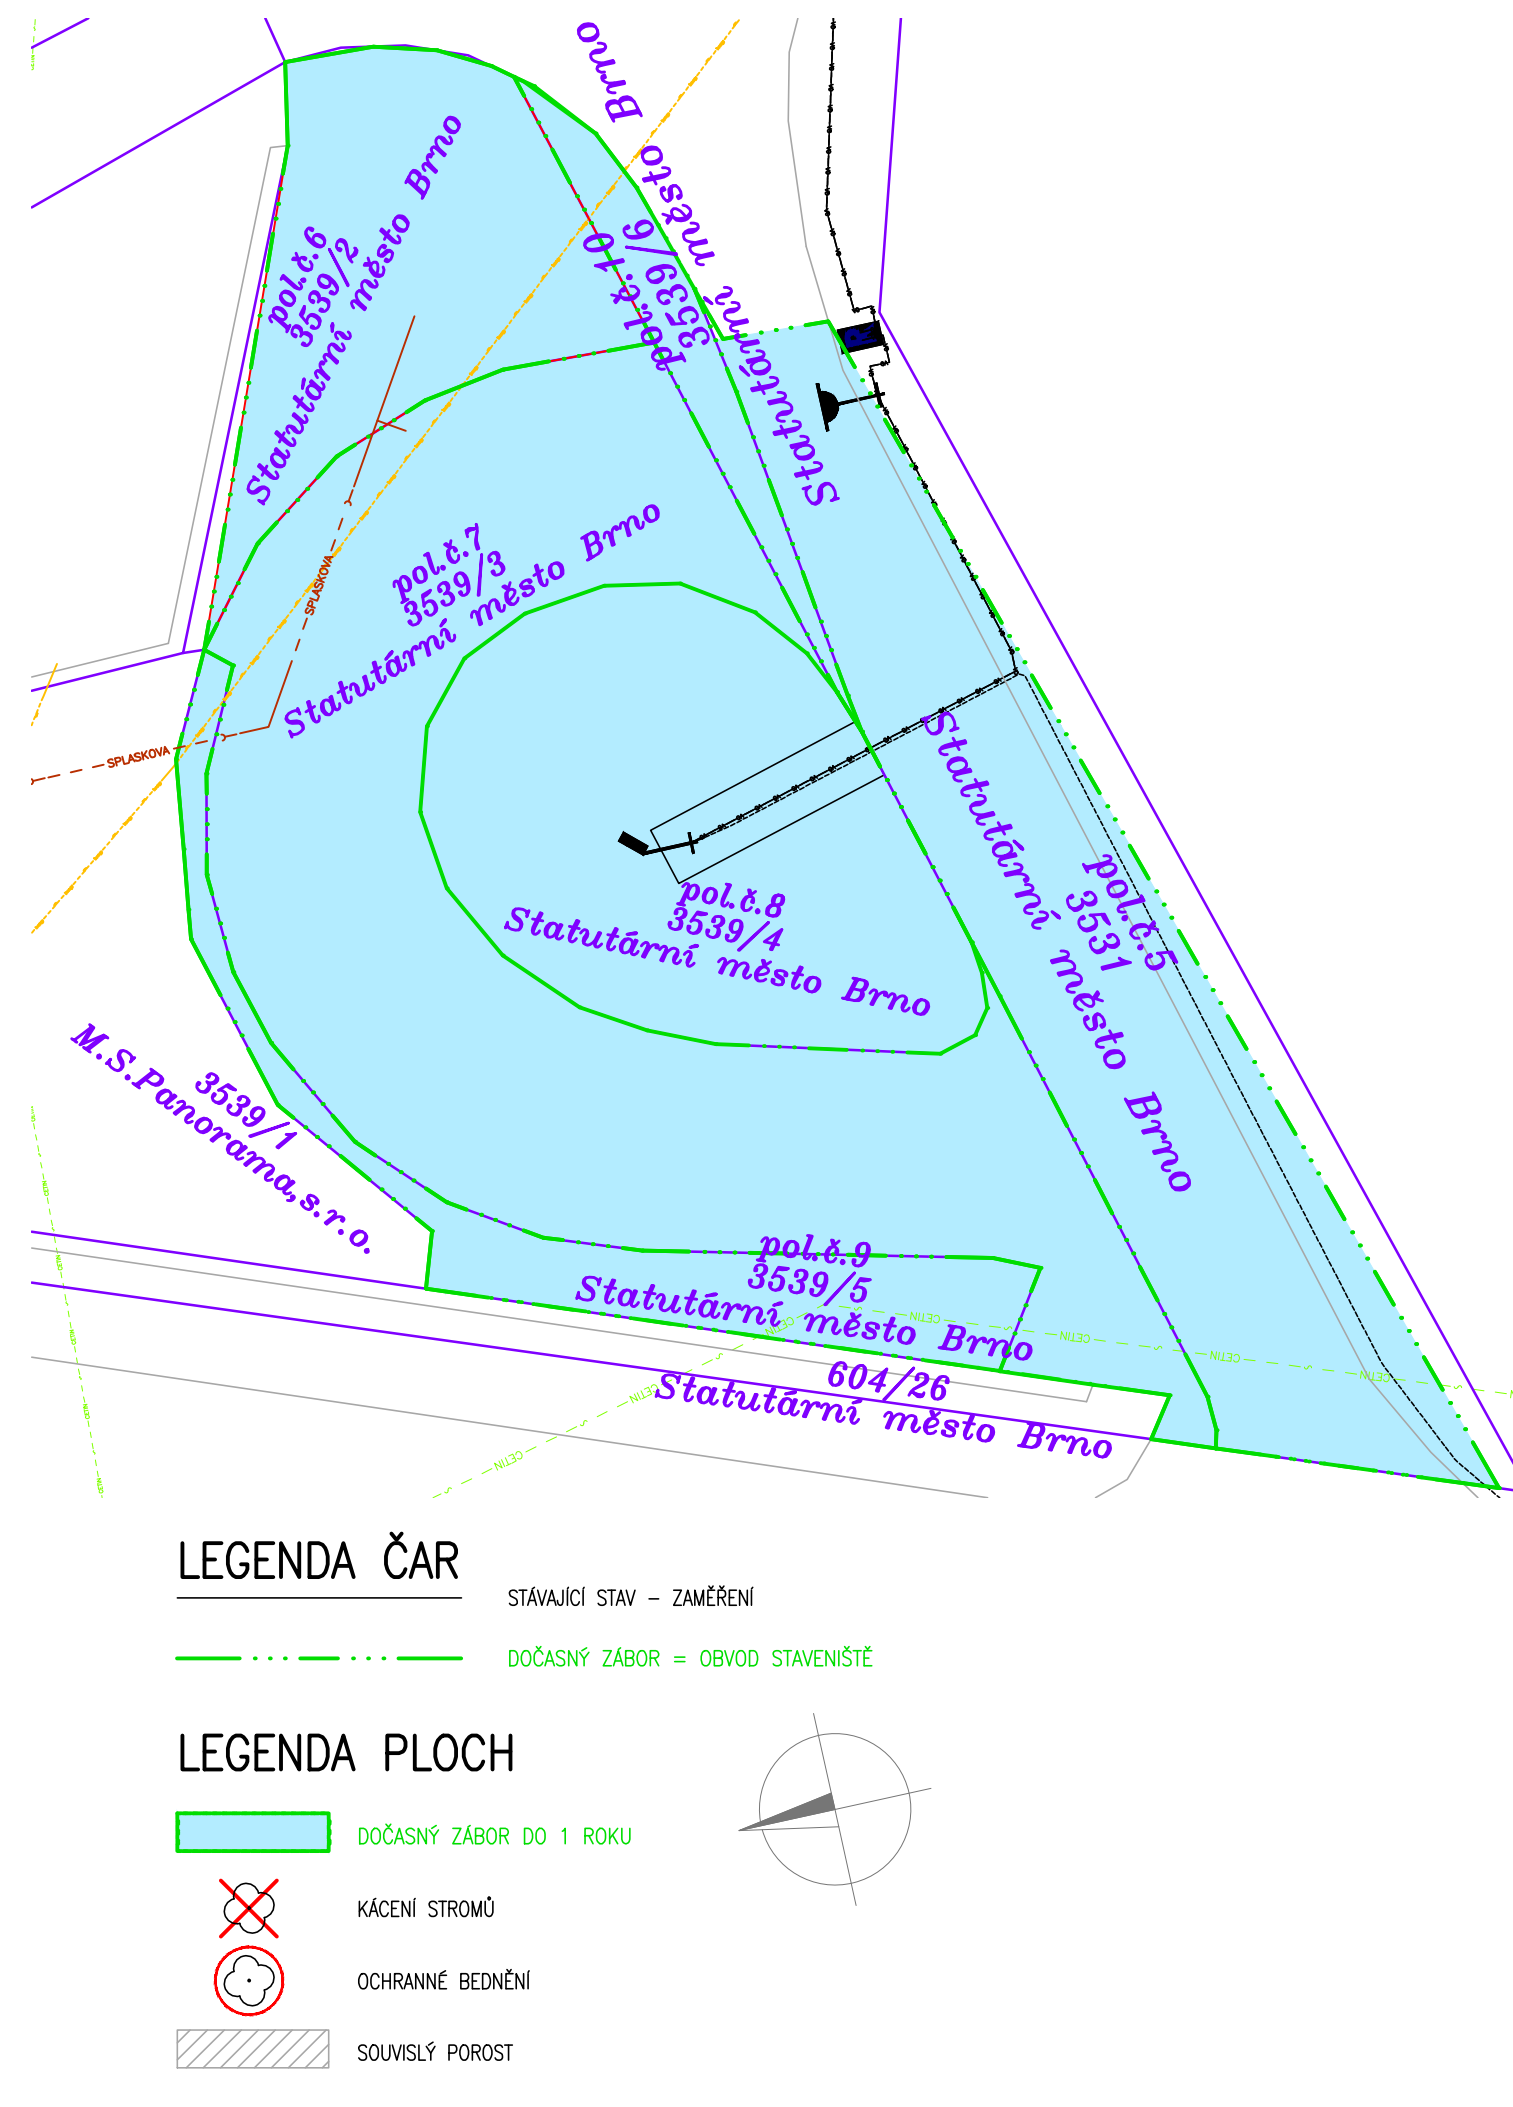

DSP/PDPS

C

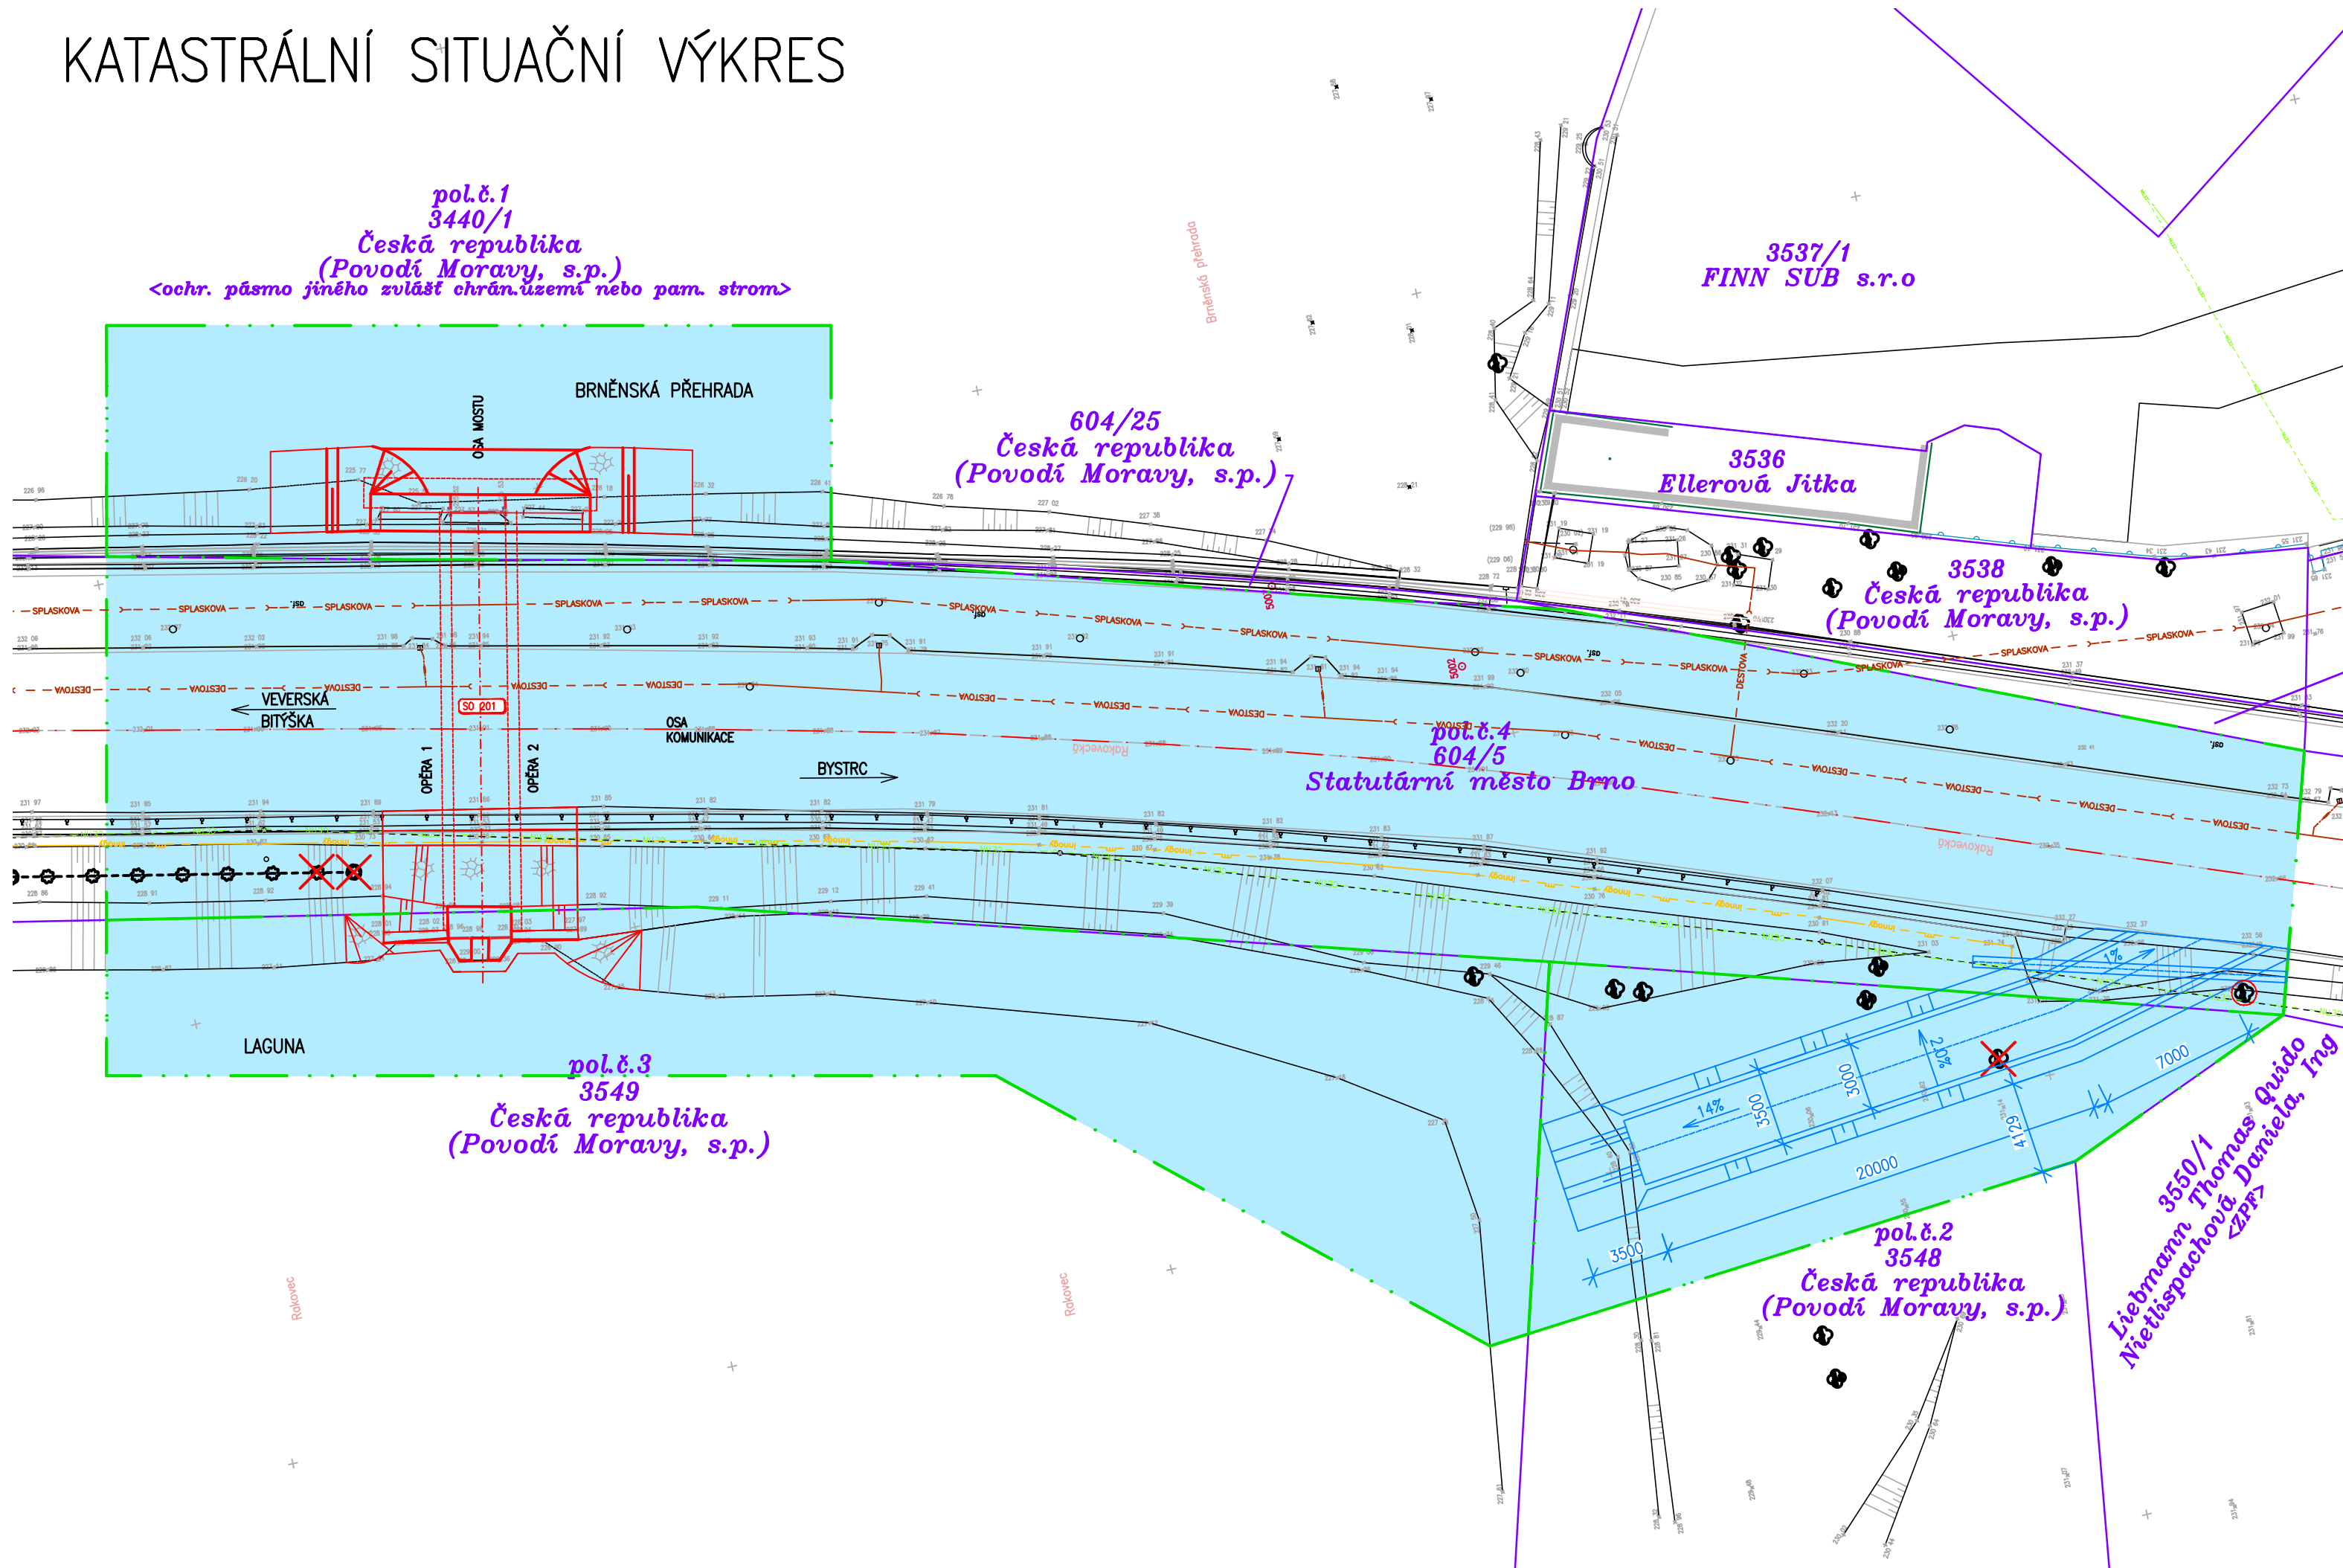

Souřadnicový systém: S - JTSK
Výškový systém: Bpv

Zhotovitel:

RD SÚS JmK - PK OSSENDORF+Linio Plan+Rušar mosty

Vedoucí konsorcia: PK OSSENDORF s.r.o.

Číslo smlouvy objednatele: 782/2018

Vedoucí projektant:	Ing. Jaromír RUŠAR	 <i>Rušar</i>			
Zodpovědný projektant:	Ing. Květoslav RUŠAR				
Vypracoval:	Ing. Hana Bijoková				
Kontroloval:	Ing. Radoslav HOLÝ				
			Majdalenky 19, 638 00 Brno Tel., fax: 545 222 037 E-mail: info@rusar.cz		
Kraj:	Jihomoravský		Datum:	11/2019	
Zadavatel:	Správa a údržba silnic Jihomoravského kraje, přis. organizace kraje			Formát:	4xA4
Název akce:	II/384 Brno, ul. Rakovecká, most 384-002			Měřitko:	1:250
				Účel:	DSP/PDPS
				Čís.zakáz.:	94-2019
				Archivní čís.:	9-2019
Název přílohy:	KATASTRÁLNÍ SITUAČNÍ VÝKRES			Čís.soupravy:	Čís. přílohy:
					C.2