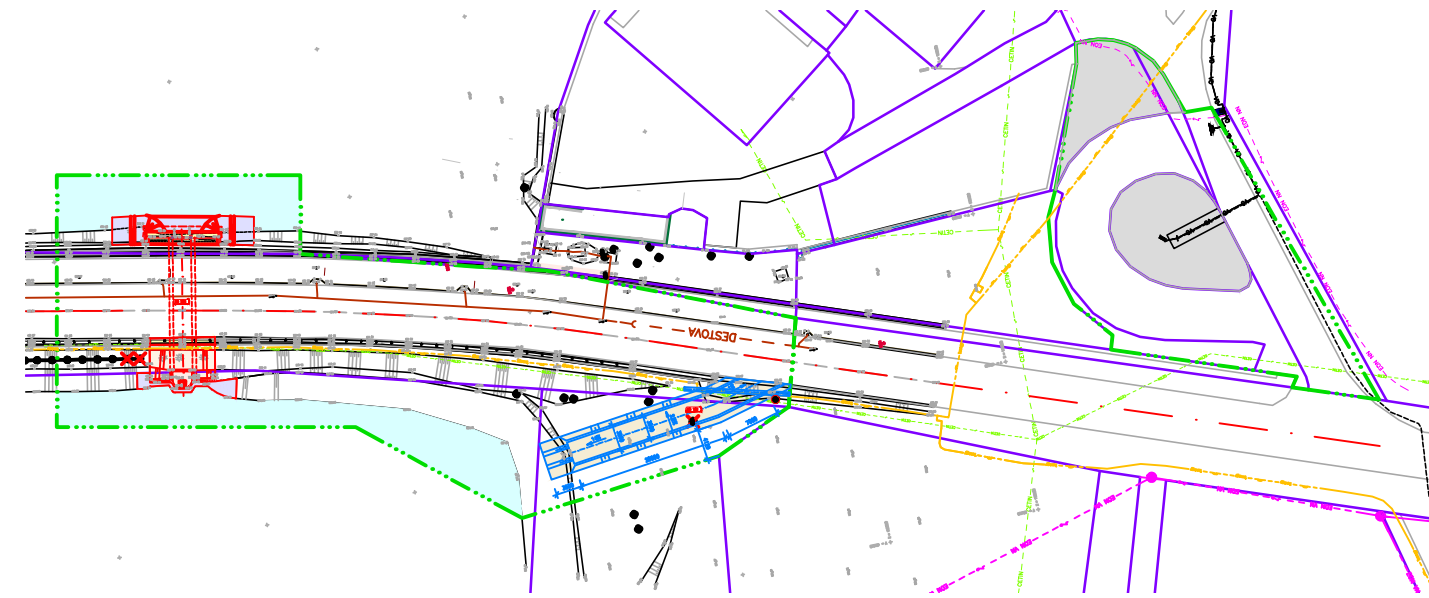
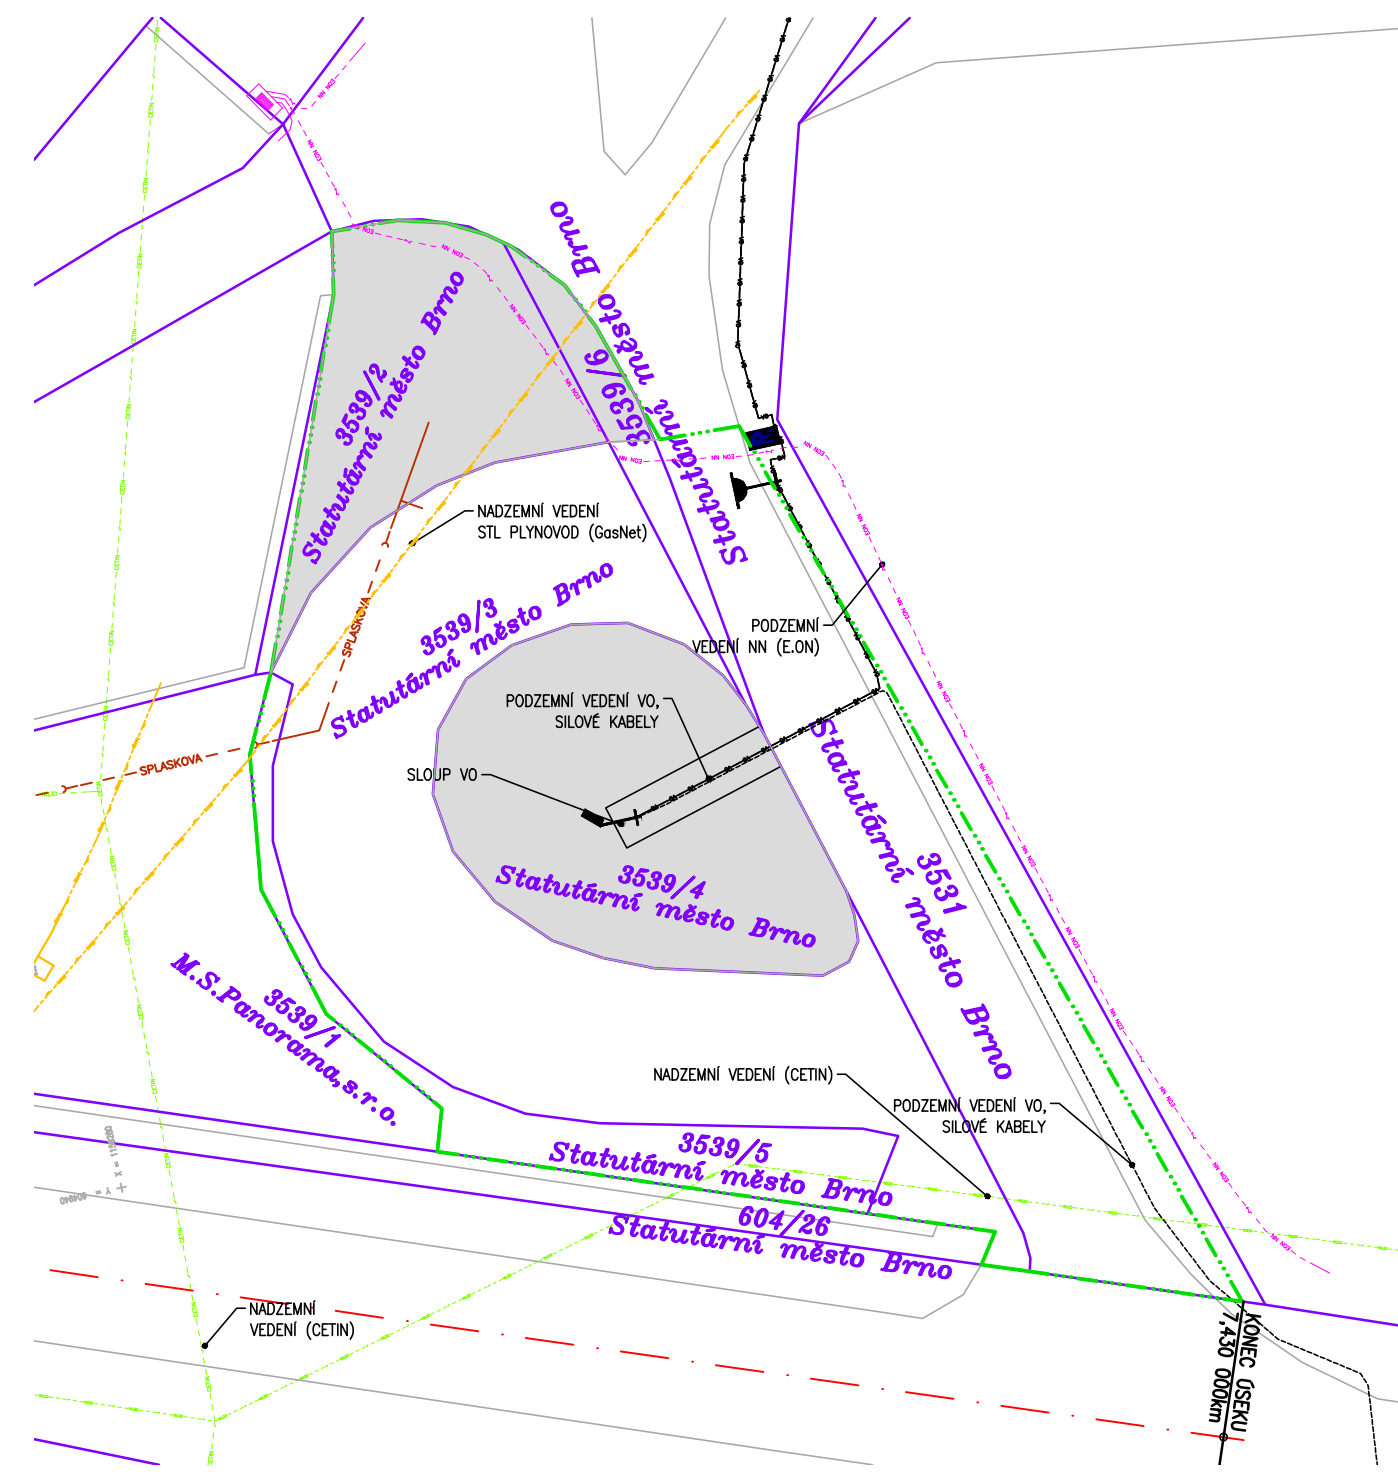



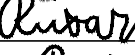


[illegible]

SO 201 MOST

SO 181 DOPRAVNĚ INŽENÝRSKÁ OPATŘENÍ

DSP/PDPS

Zhotovitel:
RD SÚS JmK - PK OSSENDORF+Linio Plan+Rušar mosty
Vedoucí konsorcia: PK OSSENDORF s.r.o.
Číslo smlouvy objednatele: 782/2018

Vedoucí projektant:	Ing. Jaromír RUŠAR	  	 Rušar mosty <small>s.r.o.</small>
Zodpovědný projektant:	Ing. Květoslav RUŠAR		
Vypracoval:	Ing. Hana Bijoková		
Kontroloval:	Ing. Radoslav HOLÝ		
Kraj:	Jihomoravský	Datum:	11/2019
Zadavatel:	Správa a údržba silnic Jihomoravského kraje, přis. organizace kraje	Formát:	3xA4
Název akce:	II/384 Brno, ul. Rakovecká, most 384-002	Měřítko:	1:100
		Účel:	DSP/PDPS
		Čís.zakáz.:	94-2019
		Archivní čís.:	9-2019
Název přílohy:	KOORDINAČNÍ SITUAČNÍ VÝKRES	Čís.soupravy:	Čís. přílohy:
			C.3