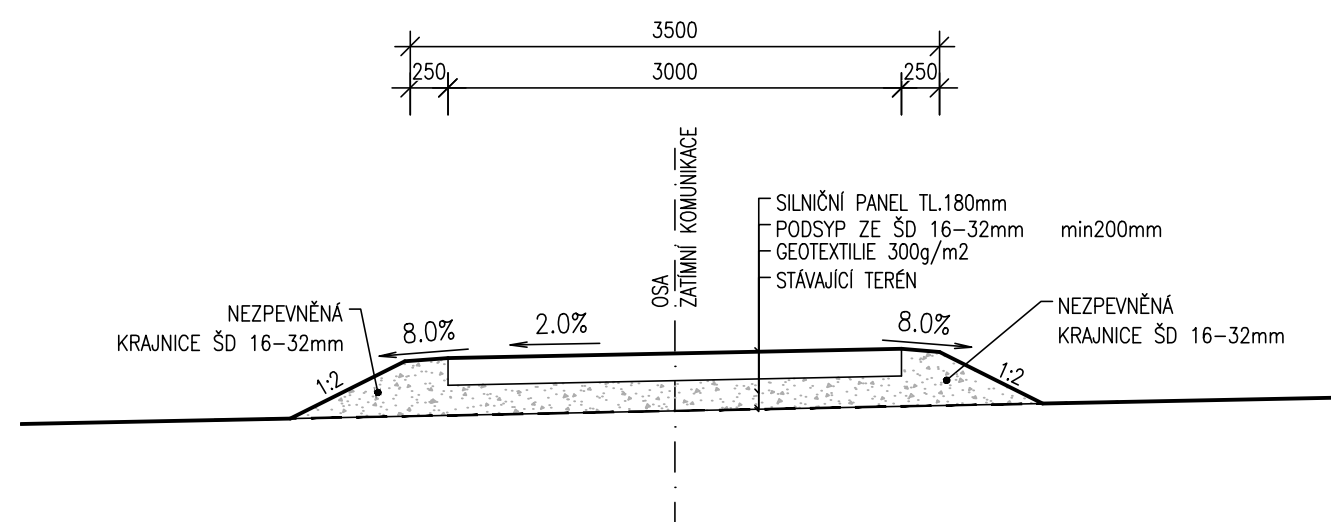


# PŘÍČNÝ ŘEZ ZATÍMNÍ KOMUNIKACE



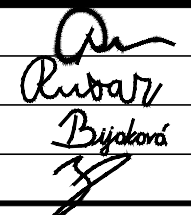

## SO 181 - DOPRAVNĚ INŽENÝRSKÉ OPATŘENÍ

### D.1

### DSP/PDPS

Souřadnicový systém: S - JTSK  
Výškový systém: Bpv

|  |
|--|
| Zhotovitel:                                      |
| RD SÚS JmK - PK OSSENDORF+Linio Plan+Rušar mosty |
| Vedoucí konsorcia: PK OSSENDORF s.r.o.           |
| Číslo smlouvy objednatele: 782/2018              |

|                        |   |   |  |
|------------------------|---|---|--|
| Vedoucí projektant:    | Ing. Jaromír RUŠAR  |  | <br>Majdalenky 19, 638 00 Brno<br>Tel., fax: 545 222 037<br>E-mail: info@rusar.cz |
| Zodpovědný projektant: | Ing. Květoslav RUŠAR  |   |  |
| Vypracoval:            | Ing. Hana Bijoková  |   |  |
| Kontroloval:           | Ing. Radoslav HOLÝ  |   |  |
| Kraj:                  | Jihomoravský  | Datum:  | 11/2019  |
| Zadavatel:             | Správa a údržba silnic Jihomoravského kraje, přísl. organizace kraje              | Formát:   | 2xA4   |
| Název akce:            | II/384 Brno, ul. Rakovecká, most 384-002<br>SO 181 - DOPRAVNĚ INŽENÝRSKÉ OPATŘENÍ | Měřítko:  | 1:50   |
|                        |   | Účel:   | DSP/PDPS   |
|                        |   | Čís.zakáz.:   | 94-2019  |
|                        |   | Archivní čís.:  | 9-2019   |
| Název přílohy:         | PŘÍČNÝ ŘEZ ZATÍMNÍ KOMUNIKACE   | Čís.soupravy:   | Čís. přílohy:<br>05  |