


# PODÉLNÝ PROFIL ZATÍMNÍ KOMUNIKACE

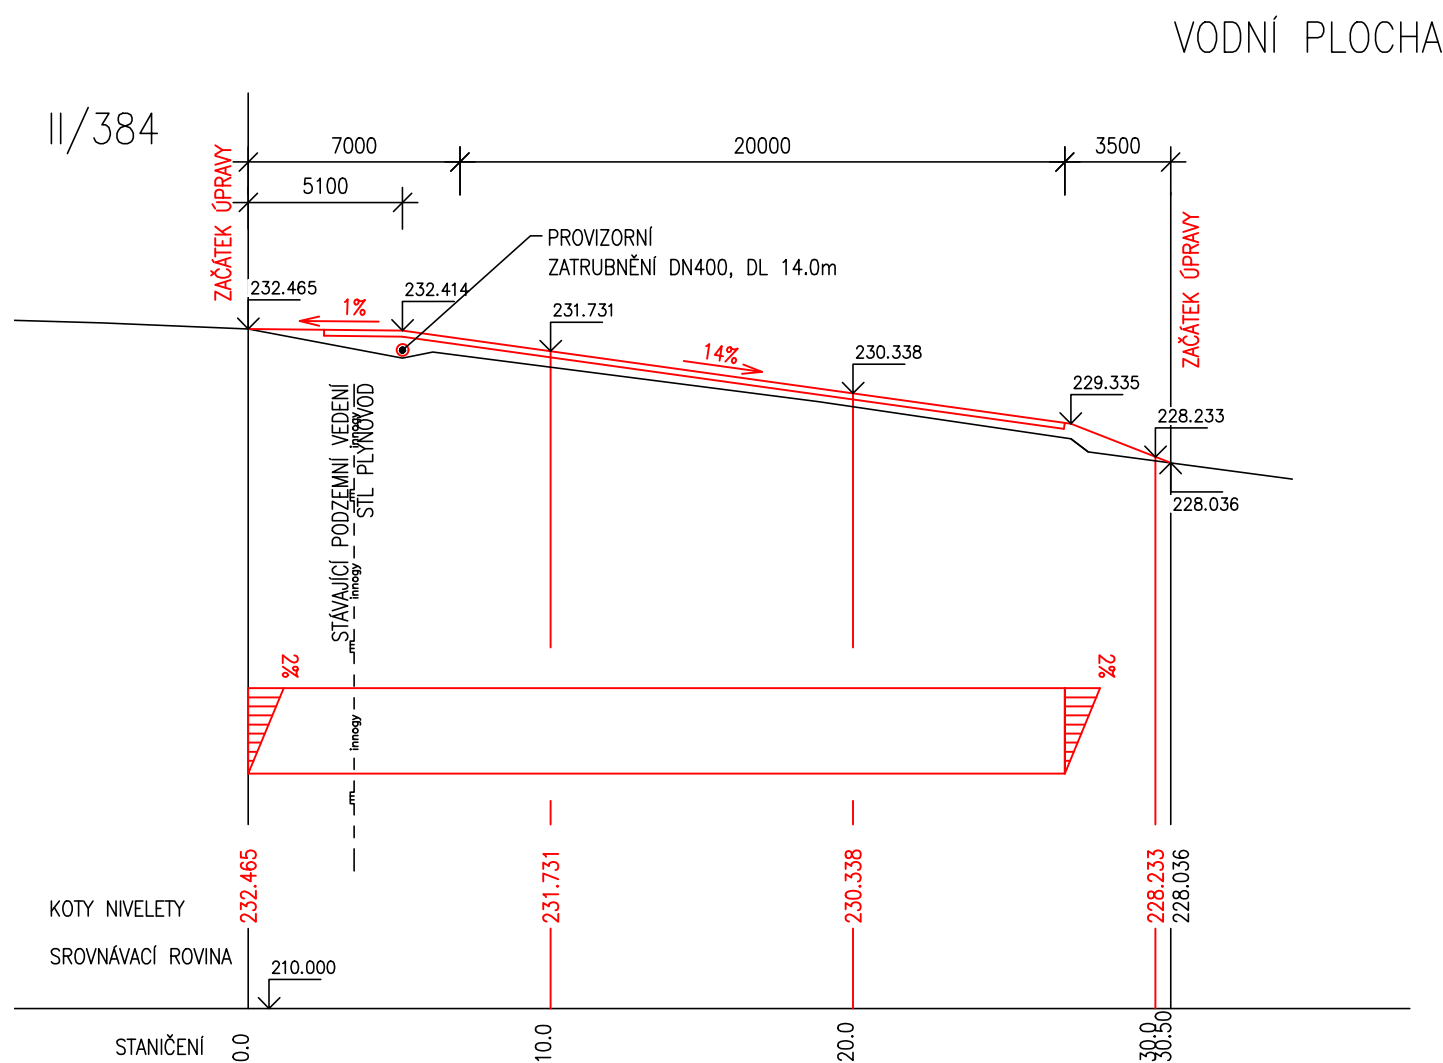

## SO 181 - DOPRAVNĚ INŽENÝRSKÉ OPATŘENÍ

# D.1

# DSP/PDPS

Souřadnicový systém: S - JTSK  
Výškový systém: Bpv

Zhotovitel:	RD SÚS JmK - PK OSSENDORF+Linio Plan+Rušar mosty
	Vedoucí konsorcia: PK OSSENDORF s.r.o.
	Číslo smlouvy objednatele: 782/2018

Vedoucí projektant:	Ing. Jaromír RUŠAR		
Zodpovědný projektant:	Ing. Květoslav RUŠAR		
Vypracoval:	Ing. Hana Bijoková		
Kontroloval:	Ing. Radoslav HOLÝ		
Kraj:	Jihomoravský	Datum:	11/2019
Zadavatel:	Správa a údržba silnic Jihomoravského kraje, přísl. organizace kraje	Formát:	2xA4
Název akce:	II/384 Brno, ul. Rakovecká, most 384-002 SO 181 - DOPRAVNĚ INŽENÝRSKÉ OPATŘENÍ	Měřítko:	1:250
Název přílohy:	PODÉLNÝ PROFIL ZATÍMNÍ KOMUNIKACE	Účel:	DSP/PDPS
		Čís.zakáz.:	94-2019
		Archivní čís.:	9-2019
		Čís.soupravy:	Čís. přílohy:
			04