


PODÉLNÝ ŘEZ – STÁVAJÍCÍ STAV

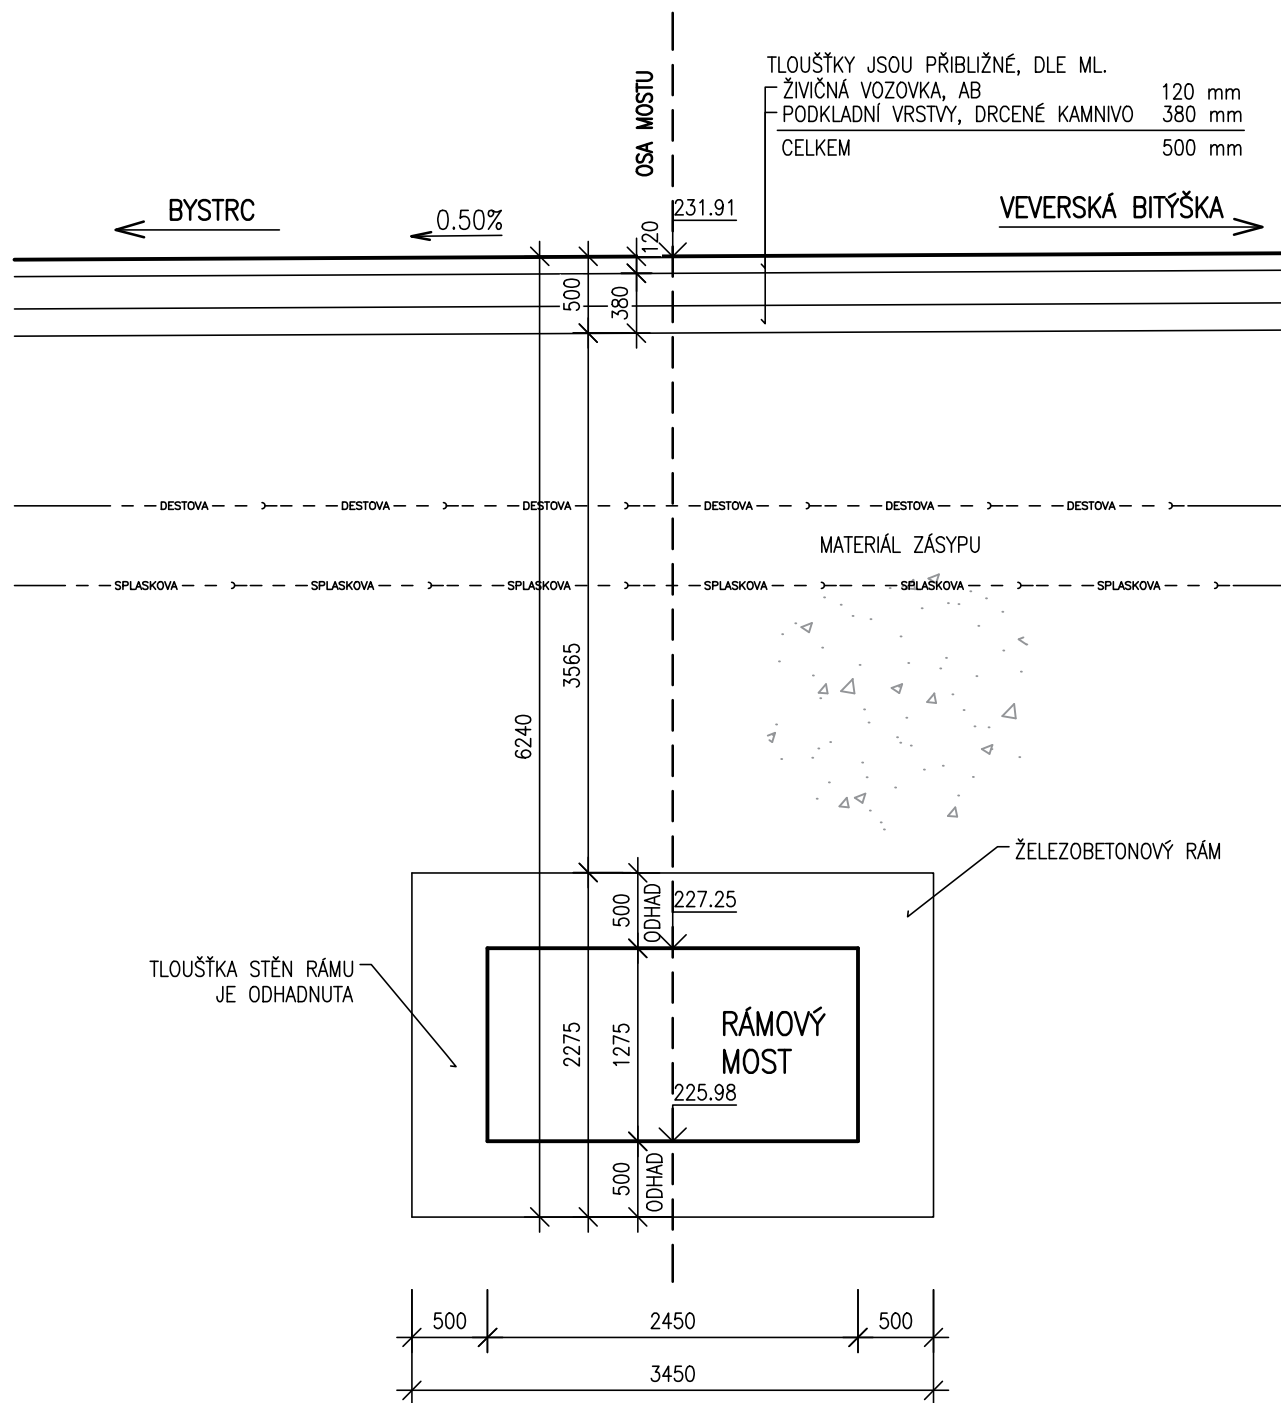

SO 201 - MOST

D.1

DSP/PDPS


Souřadnicový systém: S - JTSK
Výškový systém: Bpv

Zhotovitel:

RD SÚS JmK - PK OSSENDORF+Linio Plan+Rušar mosty

Vedoucí konsorcia: PK OSSENDORF s.r.o.

Číslo smlouvy objednatele: 782/2018

Vedoucí projektant:	Ing. Jaromír RUŠAR		 Majdalenky 19, 638 00 Brno Tel., fax: 545 222 037 E-mail: info@rusar.cz	
Zodpovědný projektant:	Ing. Květoslav RUŠAR			
Vypracoval:	Bc. Ondřej MIČÁNEK			
Kontroloval:	Ing. Radoslav HOLÝ			
Kraj:	Jihomoravský		Datum:	11/2019
Zadavatel:	Správa a údržba silnic Jihomoravského kraje, přis. organizace kraje		Formát:	2xA4
Název akce:	II/384 Brno, ul. Rakovecká, most 384-002 SO 201 - MOST		Měřítko:	1:50
Název přílohy:			Účel:	DSP/PDPS
			Čís.zakáz.:	94-2019
			Archivní čís.:	9-2019
Název přílohy:		Čís.soupravy:	Čís. přílohy:	
PODÉLNÝ ŘEZ - STÁVAJÍCÍ STAV			03	