

# REKONSTRUKCE KOTELNY GYMNÁZIUM TIŠNOV

REVIZE

R00

DATUM

4/2020



projektant ING. LADISLAV KLUKA

vypracoval ING. LADISLAV KLUKA

název stavby  
Rekonstrukce kotelny Gymnázium Tišnov

místo stavby  
Gymnázium Tišnov

investor  
Gymnázium Tišnov  
Na Hrádku 20, 666 01 Tišnov

obsah měřítko

ZAPOJENÍ RK formát  
10xA4


ELEKTROTECHNIKA MaR

DPS SO 01 D.1.1.6

01





## PORUCHOVÁ SIGNALIZACE - OEM

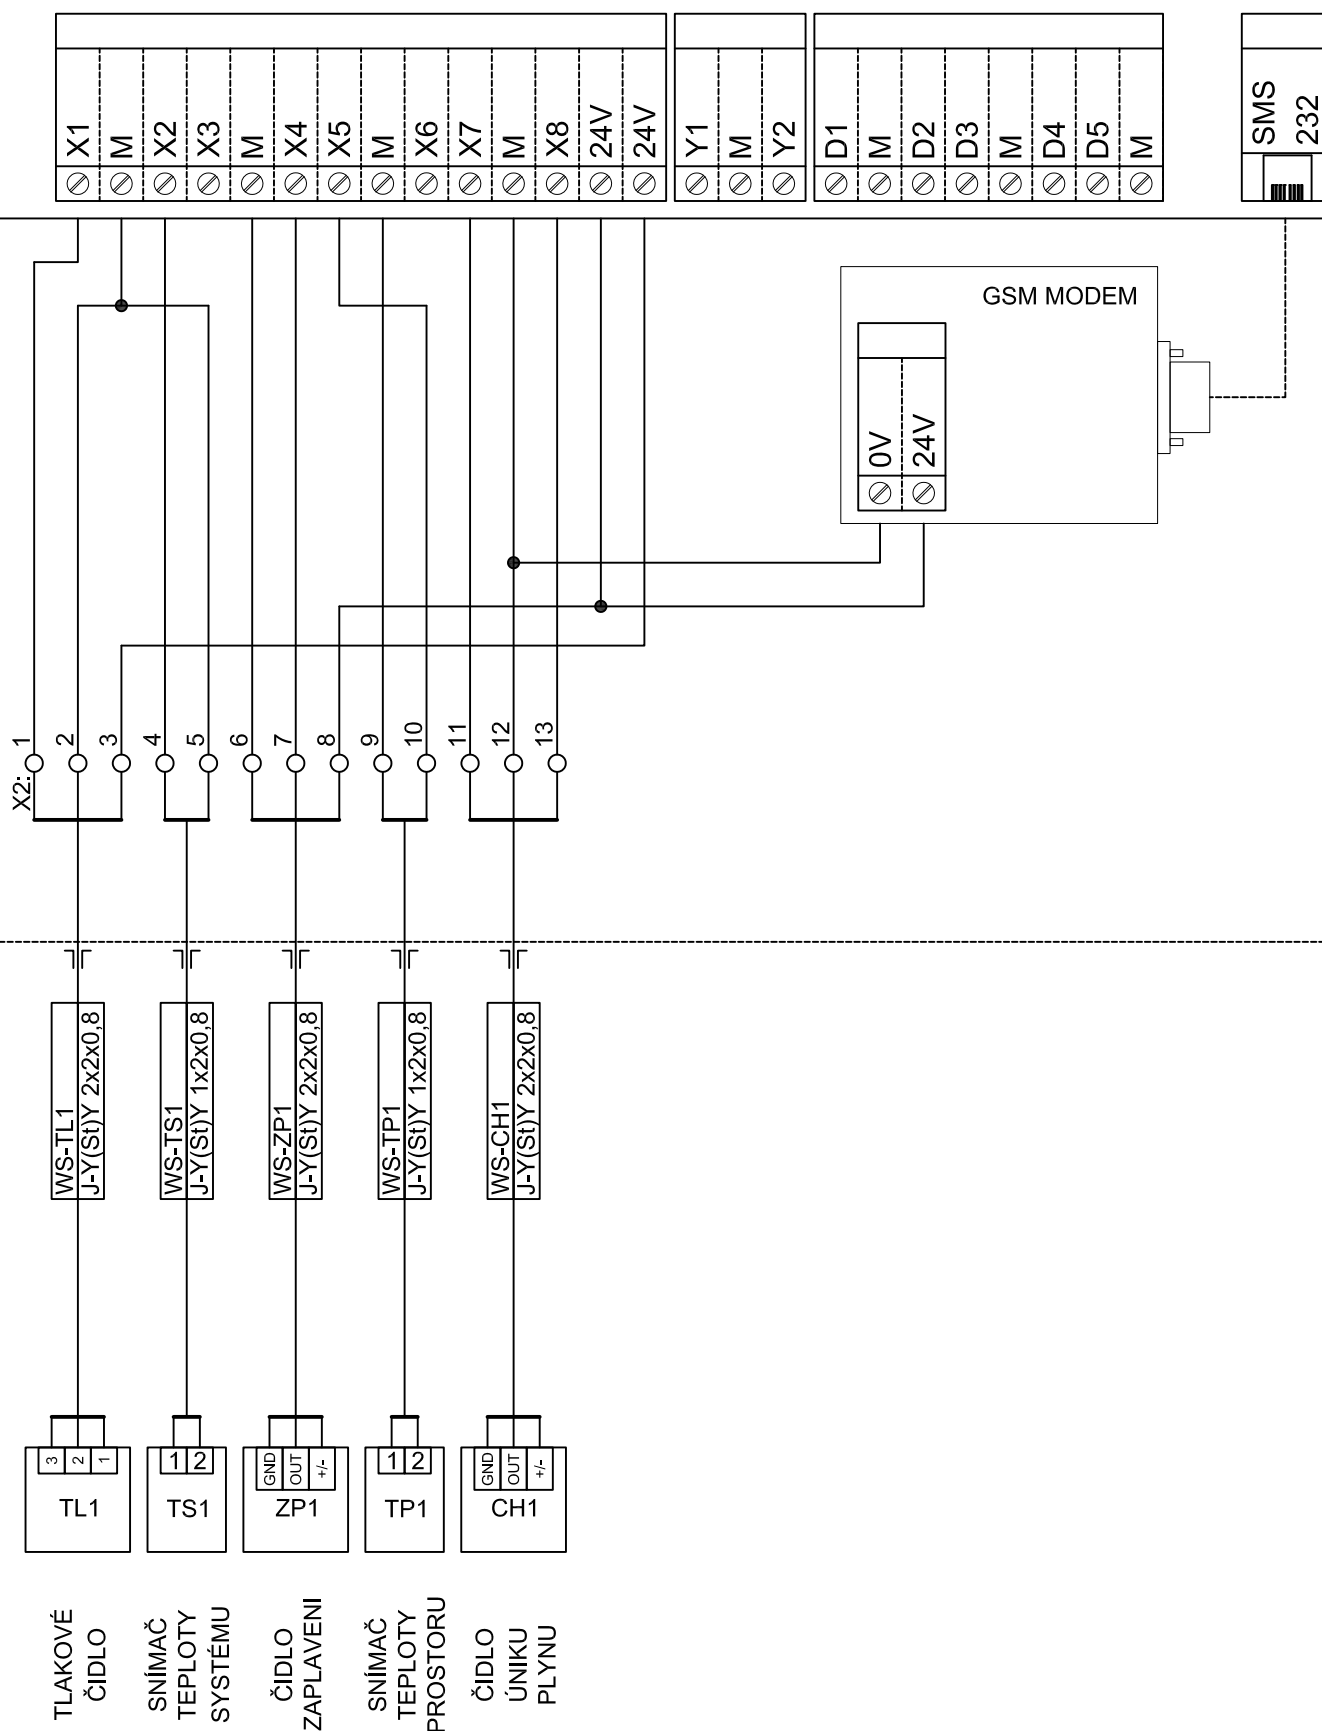

PROJEKTANT:	ING. LADISLAV KLUKA	DATUM:	04/2020	ČÍSLO ZAKÁZKY:	2200102/2020	LIST:	03
VYPRACOVAL:	ING. LADISLAV KLUKA	STUPEŇ:	DPS			LISTŮ:	10
STAVBA:	GYMNÁZIUM TIŠNOV - REKONSTRUKCE KOTELNY			VÝKRES:	SCHEMA ZAPOJENÍ ROZVADĚČE RK		
PS:	KOTELNA						
	MĚŘENÍ A REGULACE						

## PORUCHOVÁ SIGNALIZACE - OEM

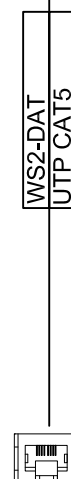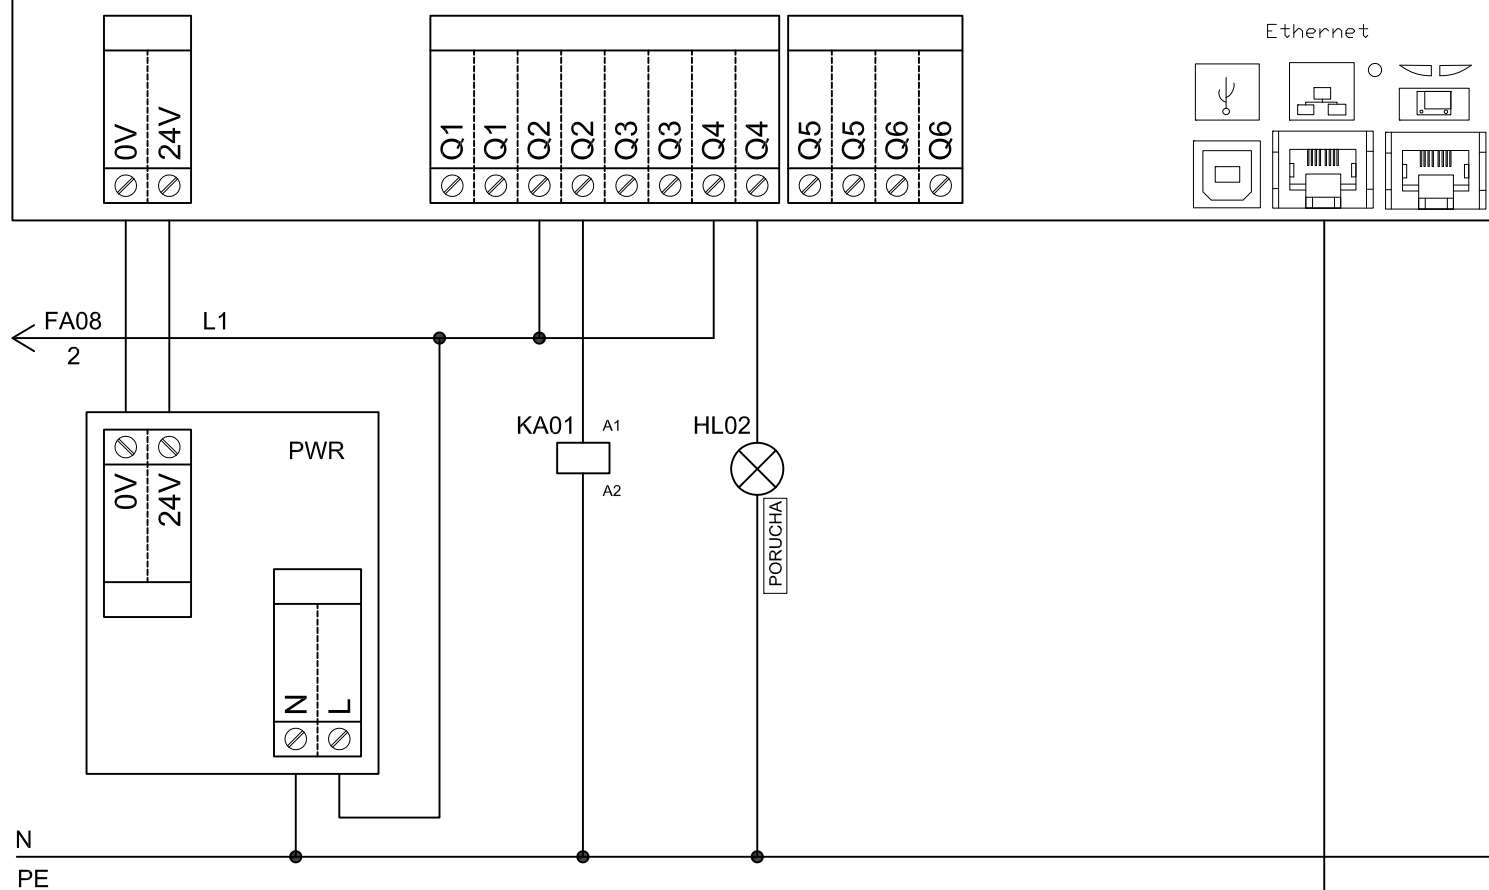


RACK

Výstup	Typ výstupu	Funkce
Q6	0-1	dopouštění / únik plynu / limit tlaku / ventilátor
Q5	0-1	únik plynu / limit tlaku / dopouštění / ventilátor
Q4	0-1	světelný signál
Q3	0-1	akustický signál
Q2	0-1	sumární tvrdá porucha (havárie)
Q1	0-1	sumární měkká porucha (porucha)

PROJEKTANT:	ING. LADISLAV KLUKA	DATUM:	04/2020	ČÍSLO ZAKÁZKY:	2200102/2020	LIST:	04
VYPRACOVAL:	ING. LADISLAV KLUKA	STUPEŇ:	DPS			LISTŮ:	10
STAVBA:	GYMNÁZIUM TIŠNOV - REKONSTRUKCE KOTELNY			VÝKRES:	SCHEMA ZAPOJENÍ ROZVADĚČE RK		
PS:	KOTELNA						
	MĚŘENÍ A REGULACE						

# REGULÁTOR - RVS 1


LPB: 0/1

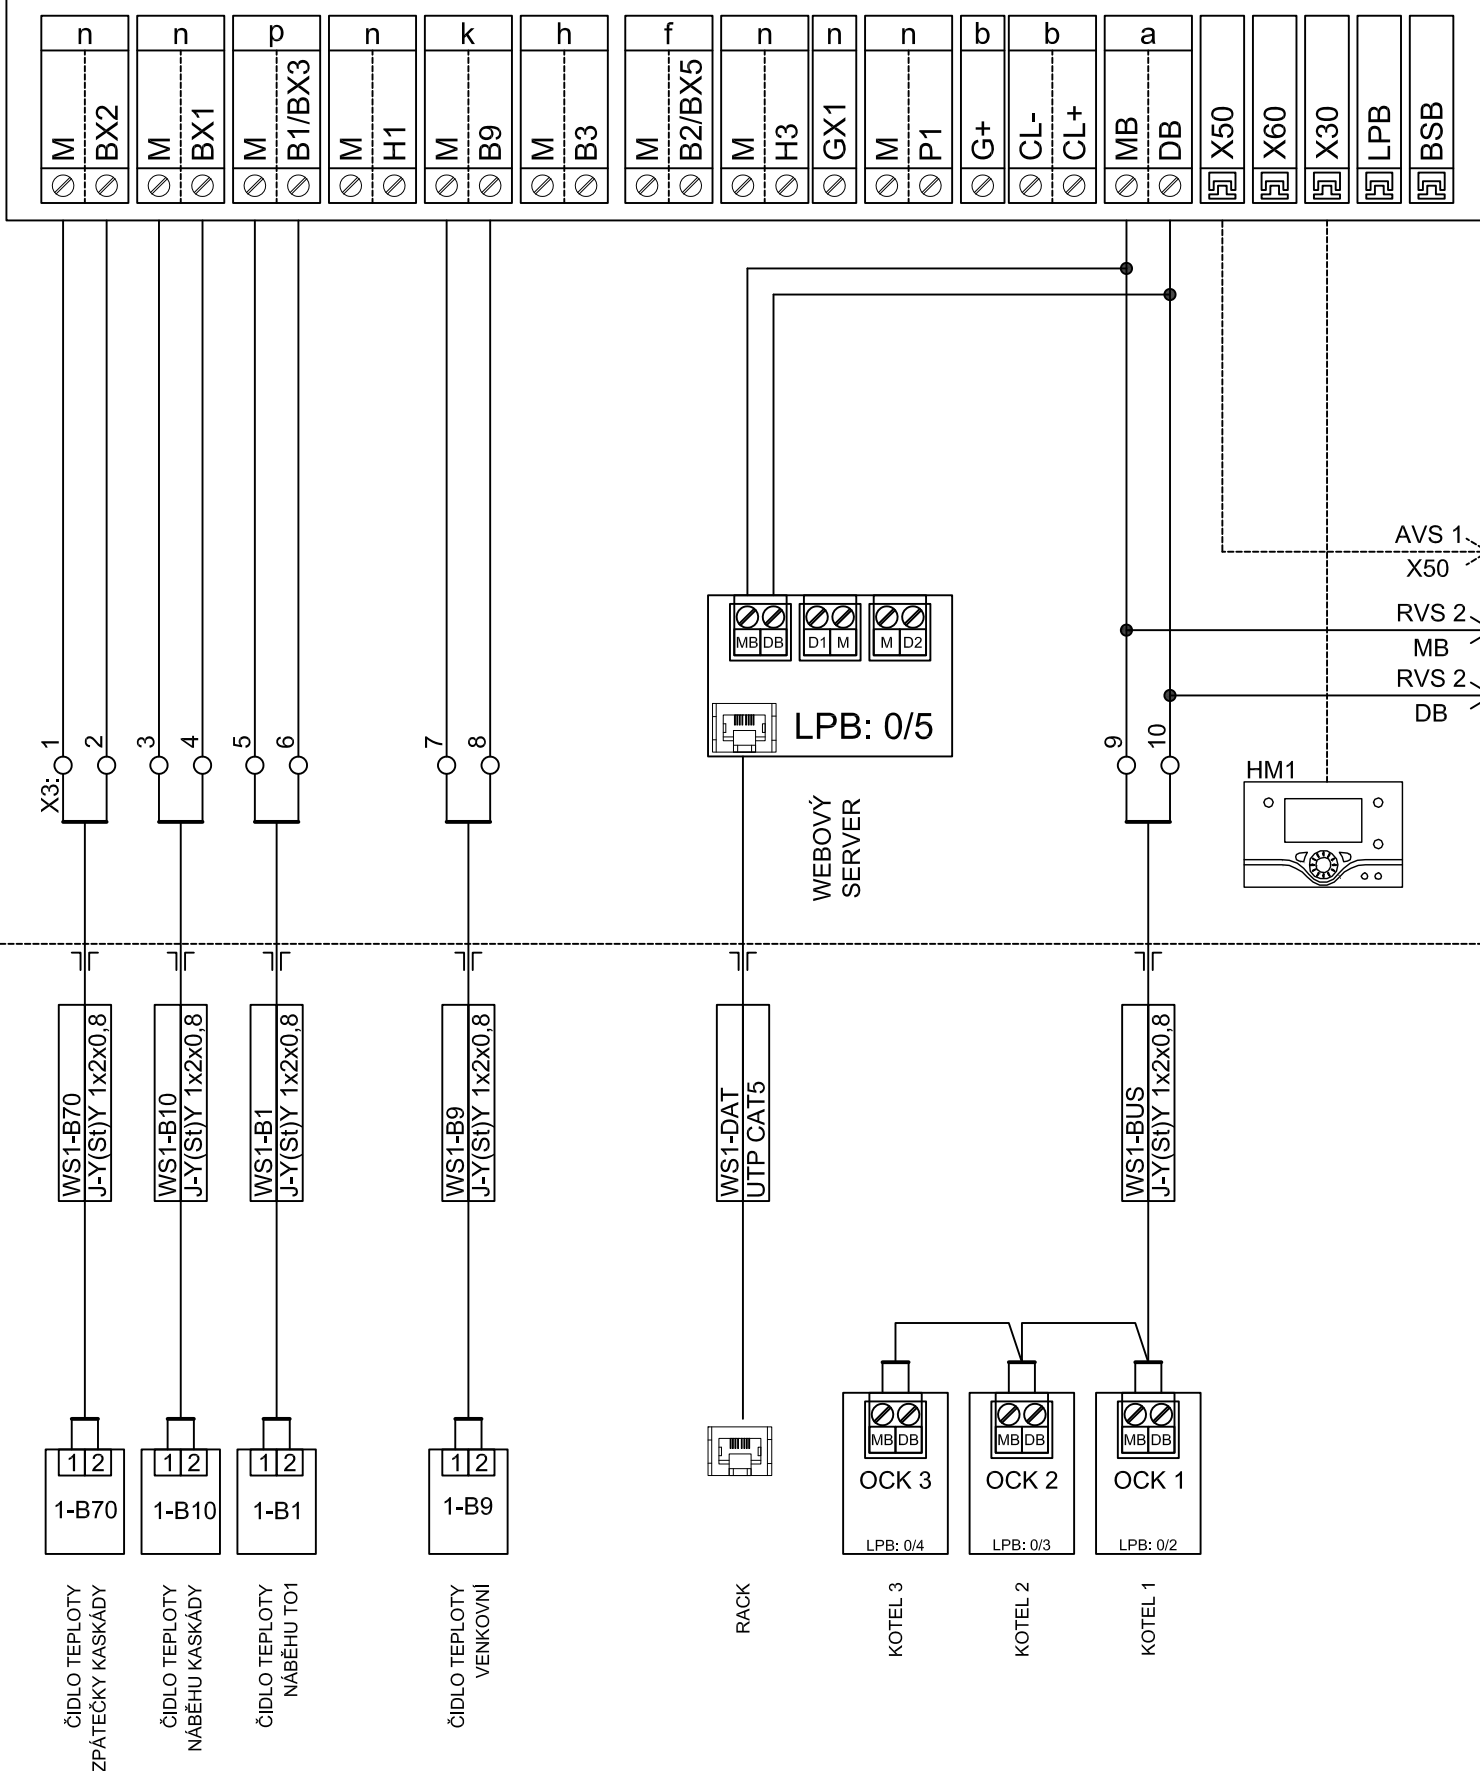

PROJEKTANT:	ING. LADISLAV KLUKA	DATUM:	04/2020	ČÍSLO ZAKÁZKY:	2200102/2020	LIST:	05
VYPRACOVAL:	ING. LADISLAV KLUKA	STUPEŇ:	DPS			LISTŮ:	10
STAVBA:	GYMNÁZIUM TIŠNOV - REKONSTRUKCE KOTELNY			VÝKRES:	SCHEMA ZAPOJENÍ ROZVADĚČE RK		
PS:	KOTELNA						
	MĚŘENÍ A REGULACE						


## REGULÁTOR - RVS 1

LPB: 0/1

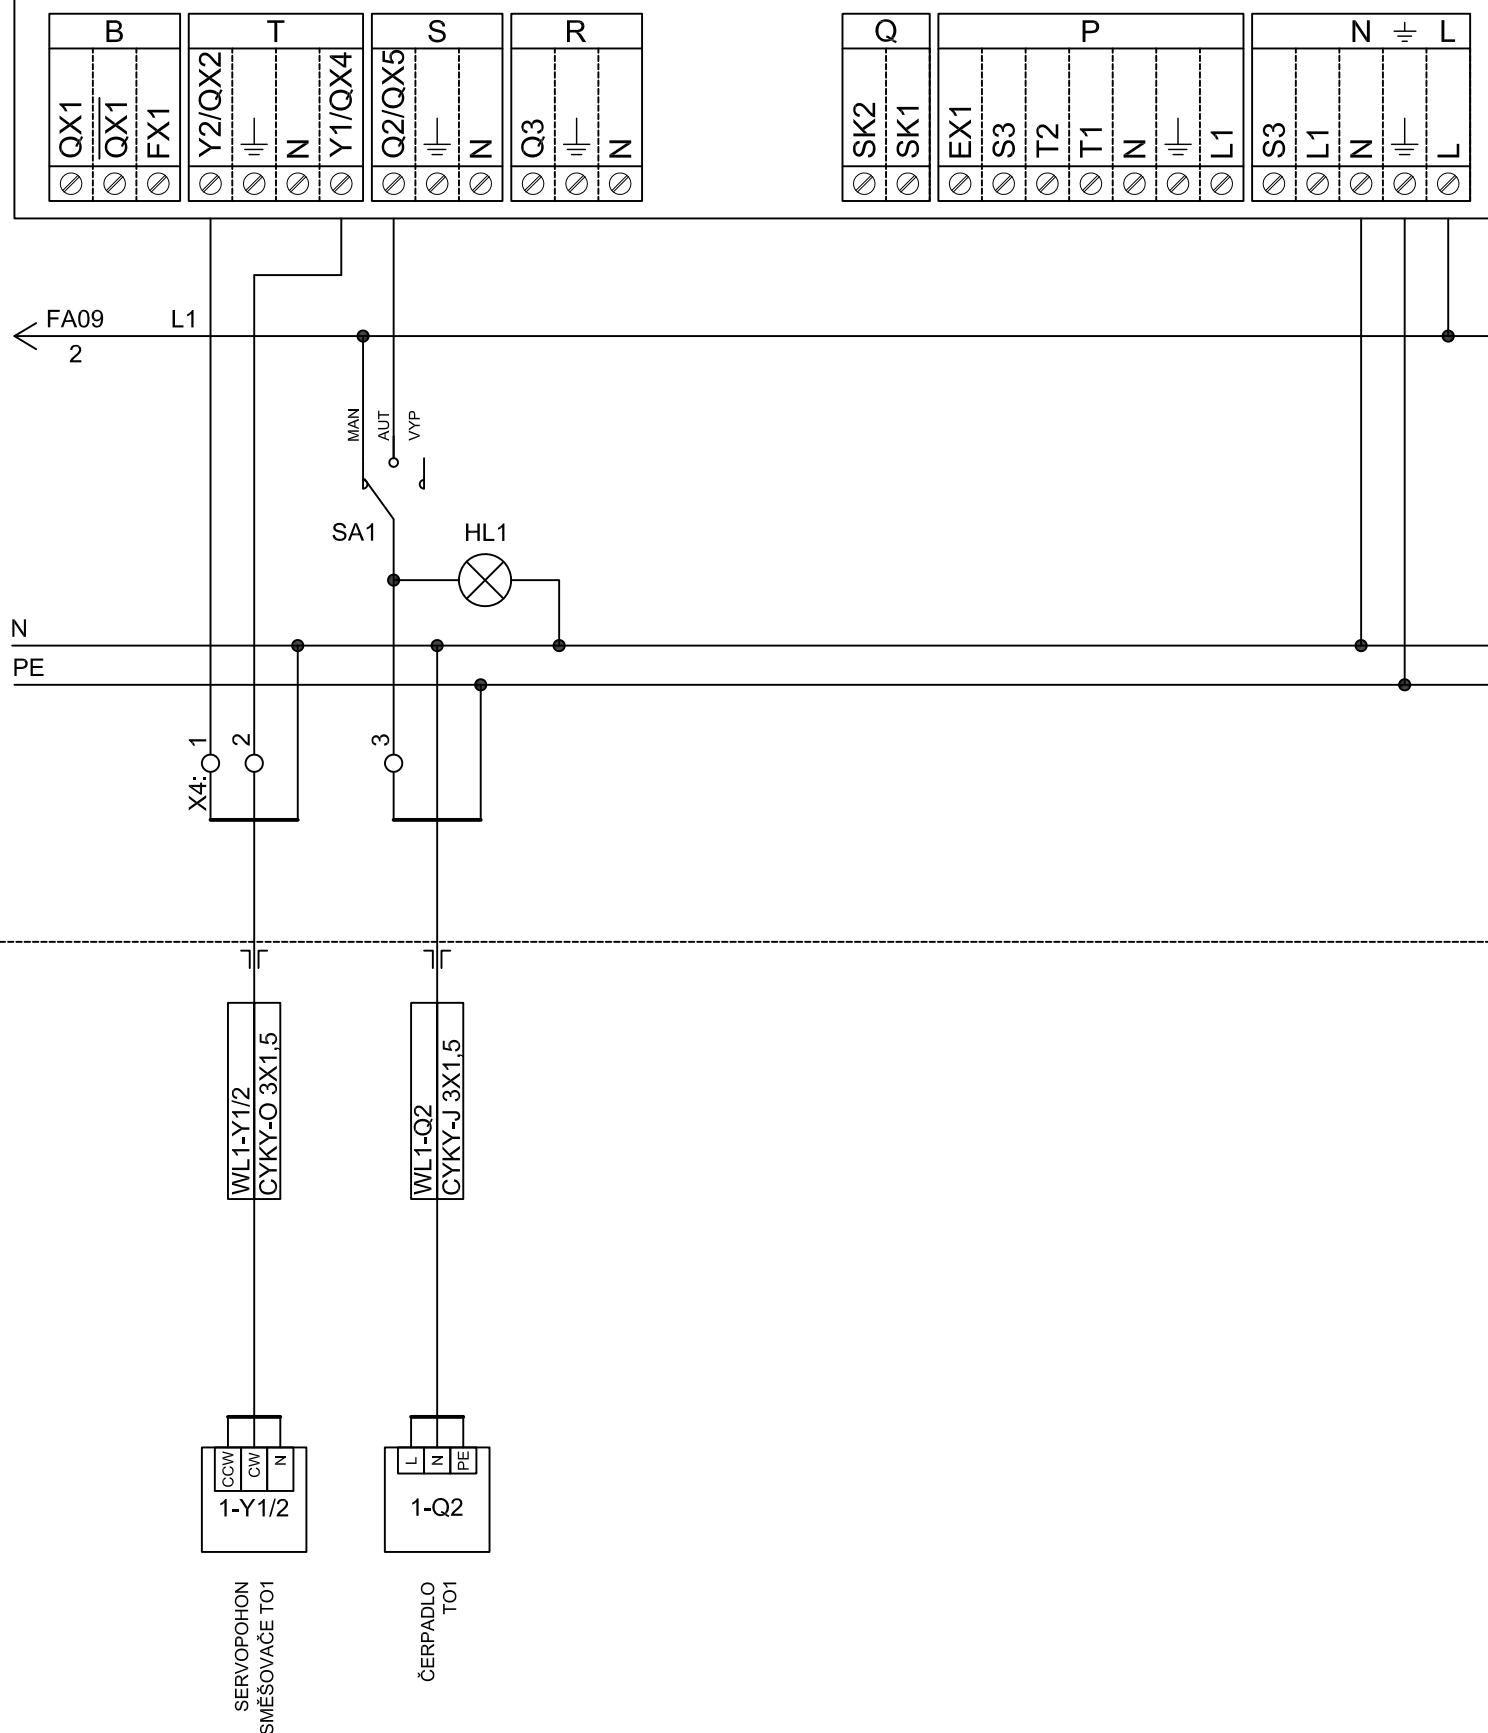


PROJEKTANT:	ING. LADISLAV KLUKA	DATUM:	04/2020	ČÍSLO ZAKÁZKY:	2200102/2020	LIST:	06
VYPRACOVAL:	ING. LADISLAV KLUKA	STUPEŇ:	DPS			LISTŮ:	10
STAVBA:	GYMNÁZIUM TIŠNOV - REKONSTRUKCE KOTELNY			VÝKRES:	SCHEMA ZAPOJENÍ ROZVADĚČE RK		
PS:	KOTELNA						
	MĚŘENÍ A REGULACE						

# REGULÁTOR - AVS 1

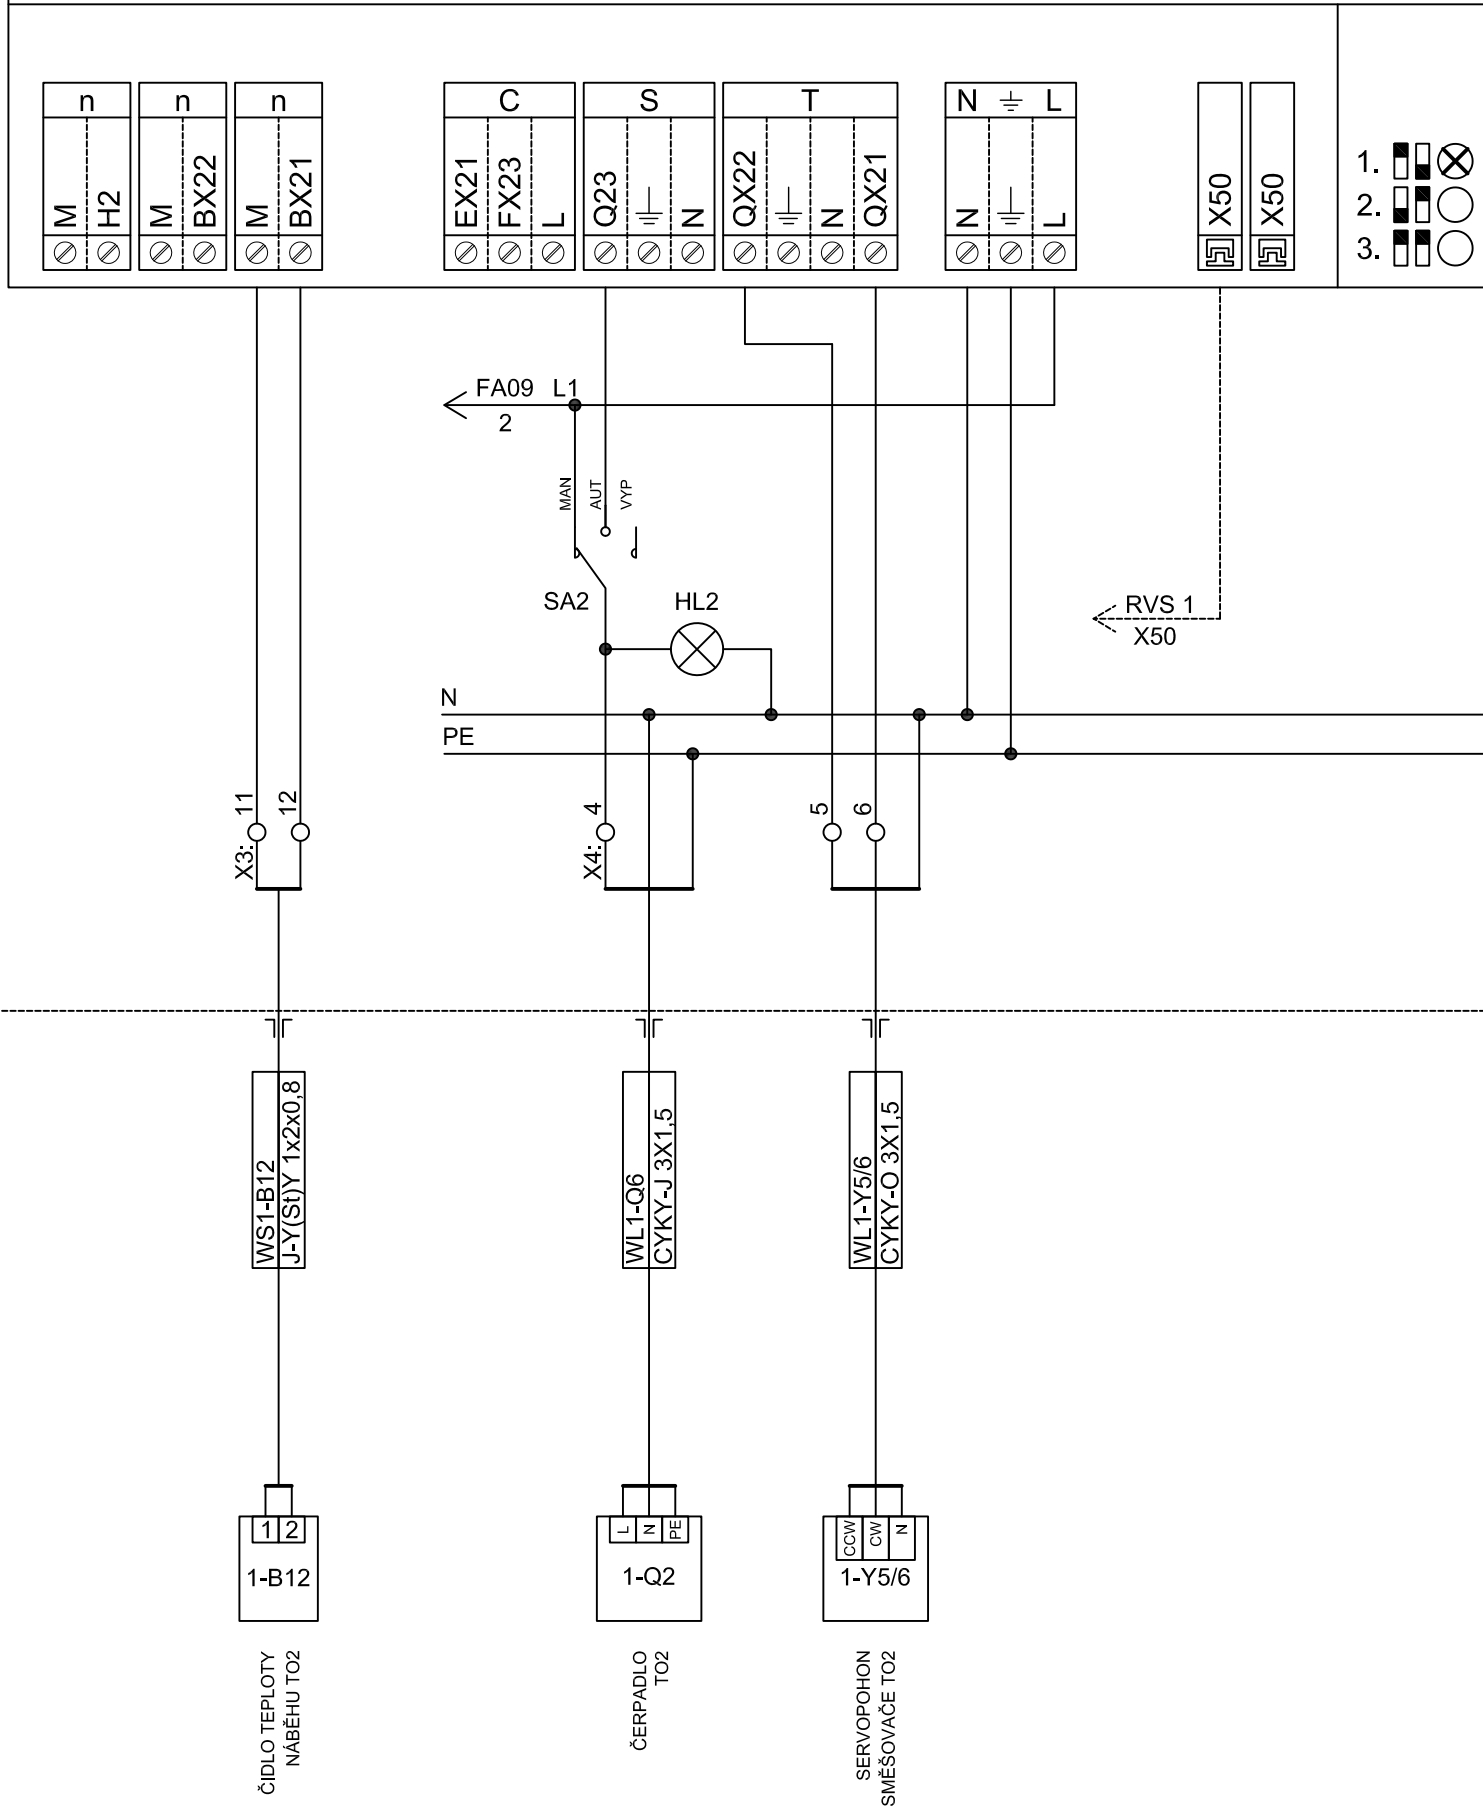


PROJEKTANT:	ING. LADISLAV KLUKA	DATUM:	04/2020	ČÍSLO ZAKÁZKY:	2200102/2020	LIST:	07
VYPRACOVAL:	ING. LADISLAV KLUKA	STUPEŇ:	DPS			LISTŮ:	10
STAVBA:	GYMNÁZIUM TIŠNOV - REKONSTRUKCE KOTELNY			VÝKRES:	SCHEMA ZAPOJENÍ ROZVADĚČE RK		
PS:	KOTELNA						
	MĚŘENÍ A REGULACE						

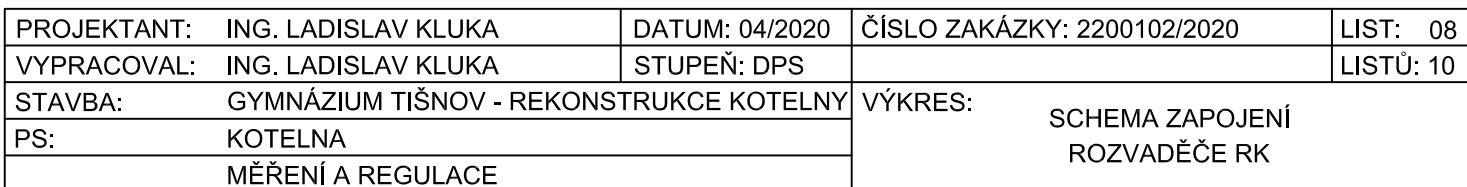



REGULÁTOR - RVS 2

LPB: 0/6

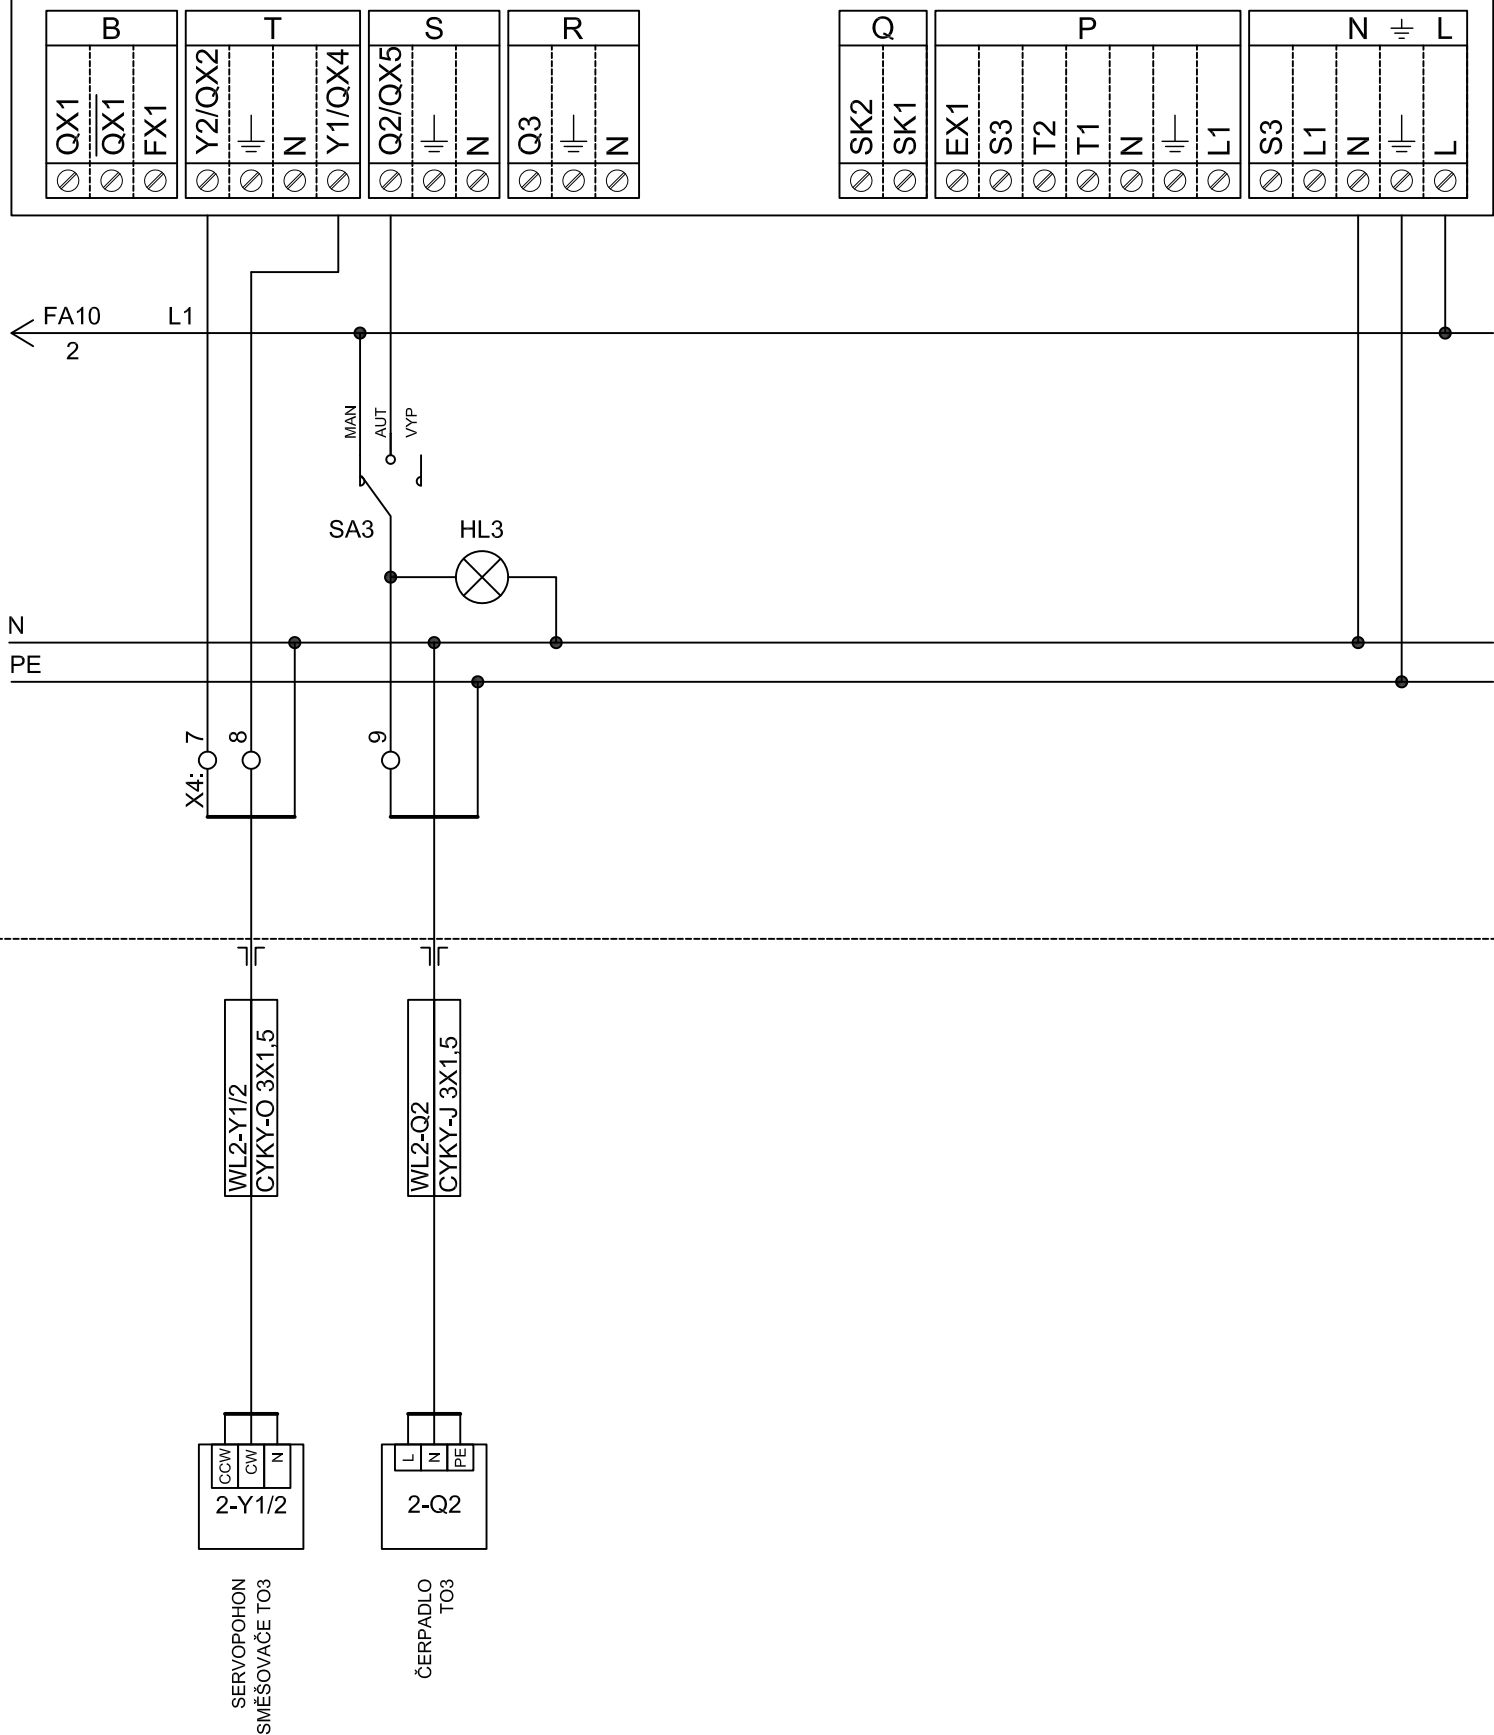

PROJEKTANT: ING. LADISLAV KLUKA

DATUM: 04/2020

ČÍSLO ZAKÁZKY: 2200102/2020

LIST: 09

VYPRACOVAL: ING. LADISLAV KLUKA

STUPEŇ: DPS

LISTŮ: 10

STAVBA: GYMNÁZIUM TIŠNOV - REKONSTRUKCE KOTELNY


PS: KOTELNA

VÝKRES:

SCHEMA ZAPOJENÍ  
ROZVADĚČE RK

MĚŘENÍ A REGULACE

## REGULÁTOR - AVS 2

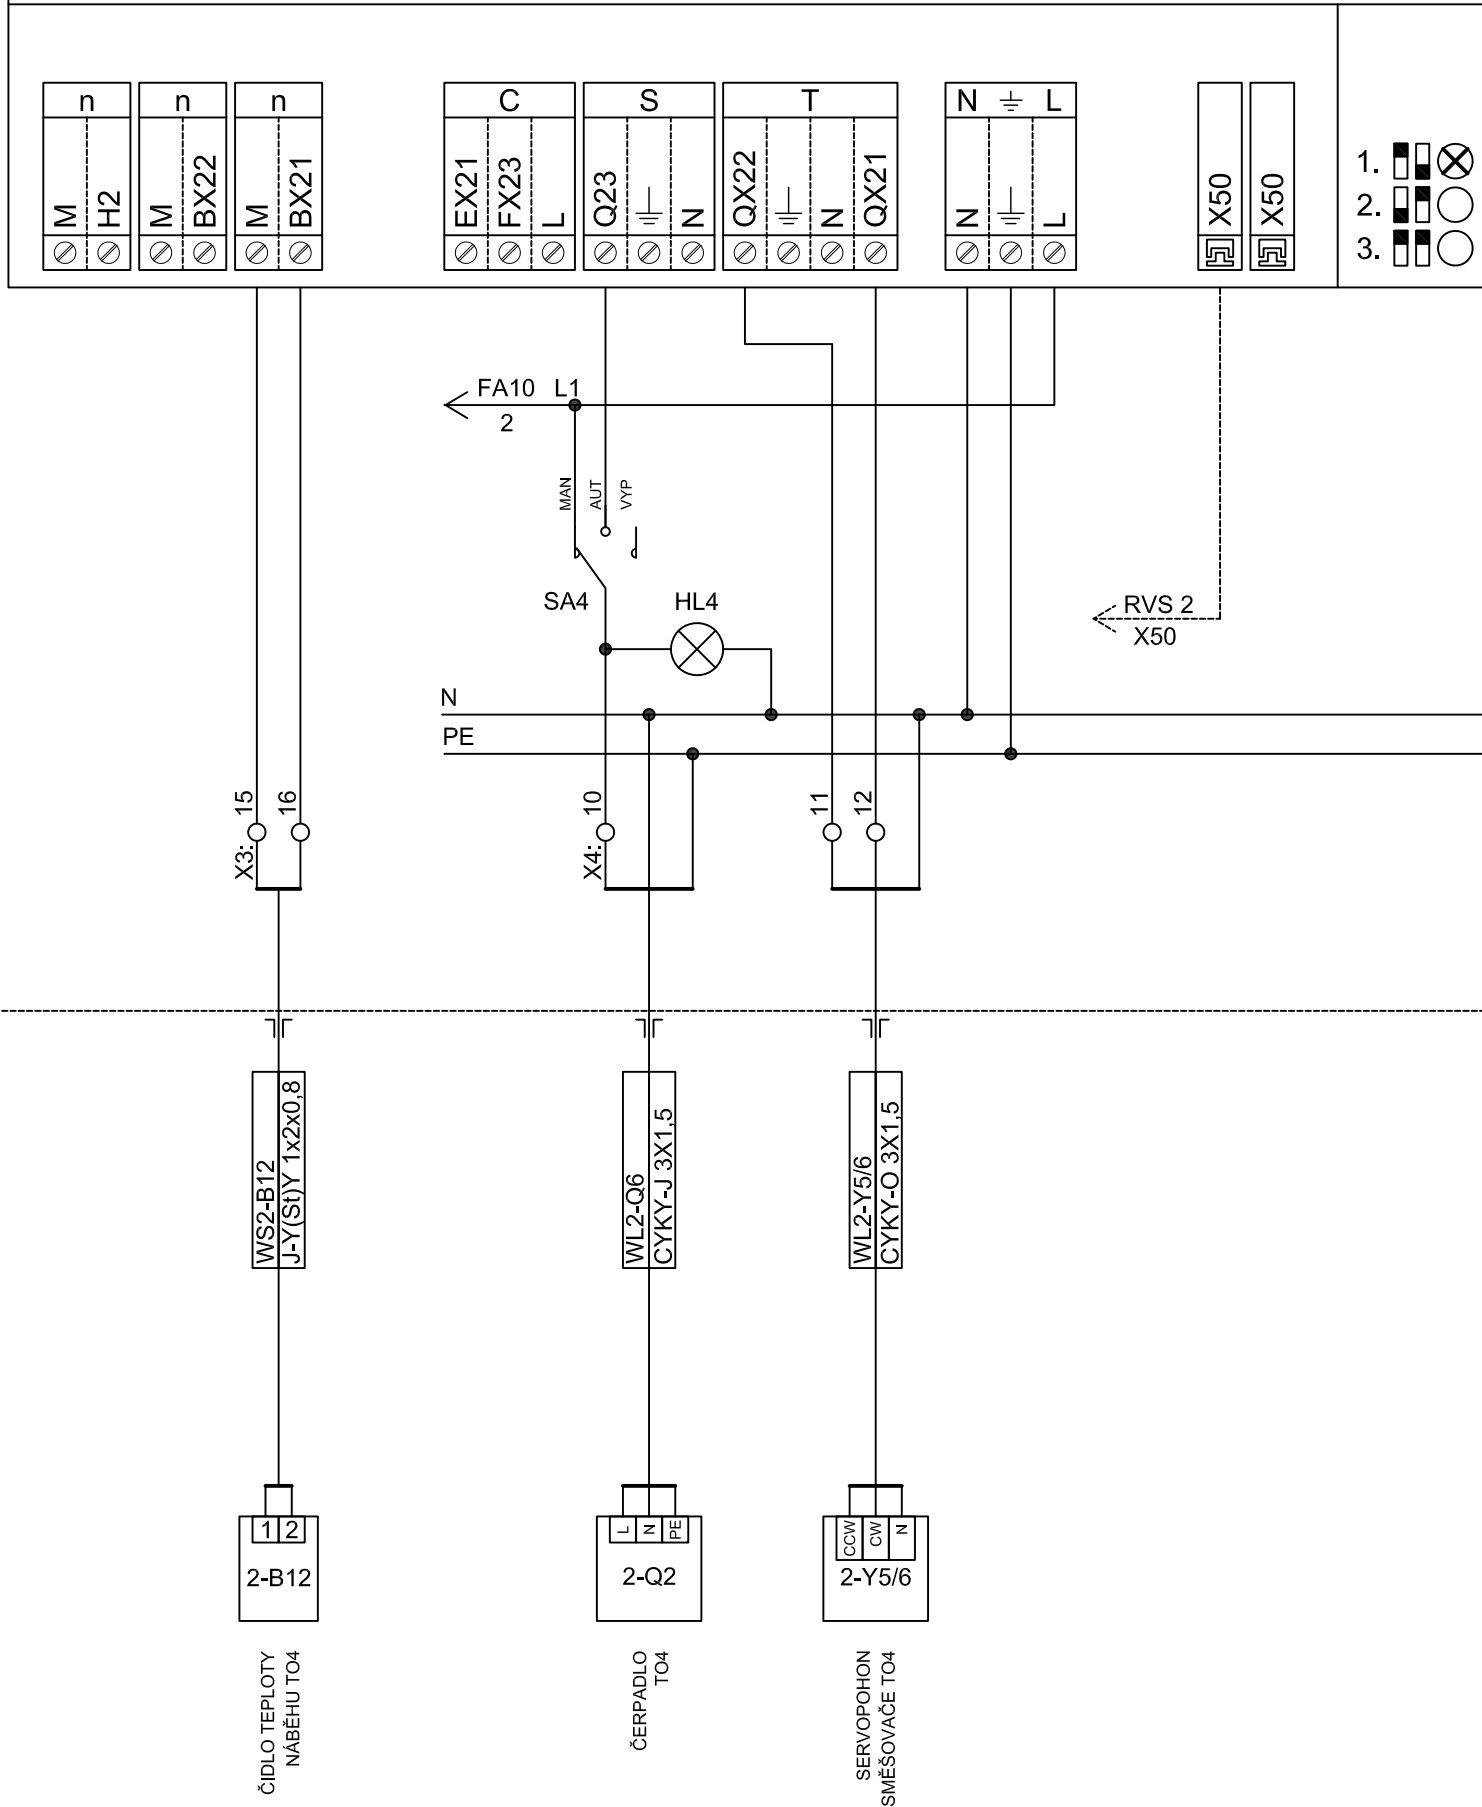

PROJEKTANT:	ING. LADISLAV KLUKA	DATUM:	04/2020	ČÍSLO ZAKÁZKY:	2200102/2020	LIST:	10
VYPRACOVAL:	ING. LADISLAV KLUKA	STUPEŇ:	DPS			LISTŮ:	10
STAVBA:	GYMNÁZIUM TIŠNOV - REKONSTRUKCE KOTELNY			VÝKRES:	SCHEMA ZAPOJENÍ ROZVADĚČE RK		
PS:	KOTELNA						
	MĚŘENÍ A REGULACE						