




POHLED
SEVERNÍ FASÁDA

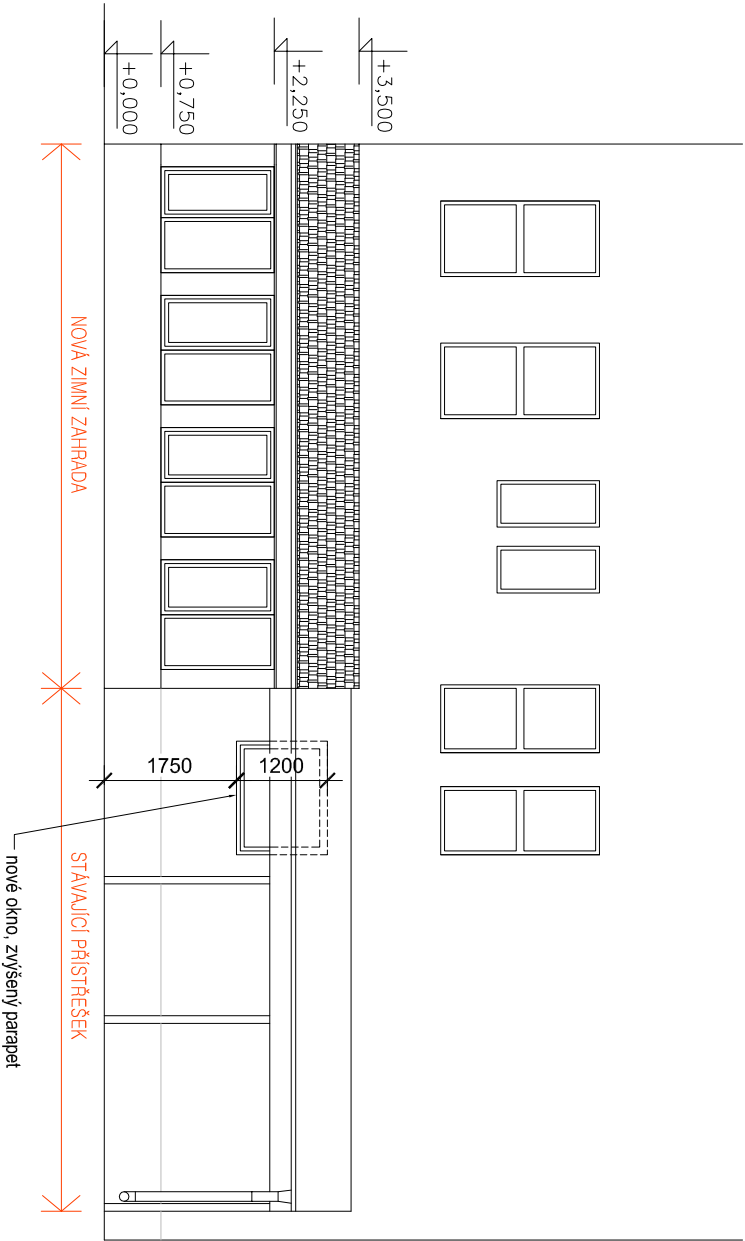


POHLED
JIŽNÍ FASÁDA

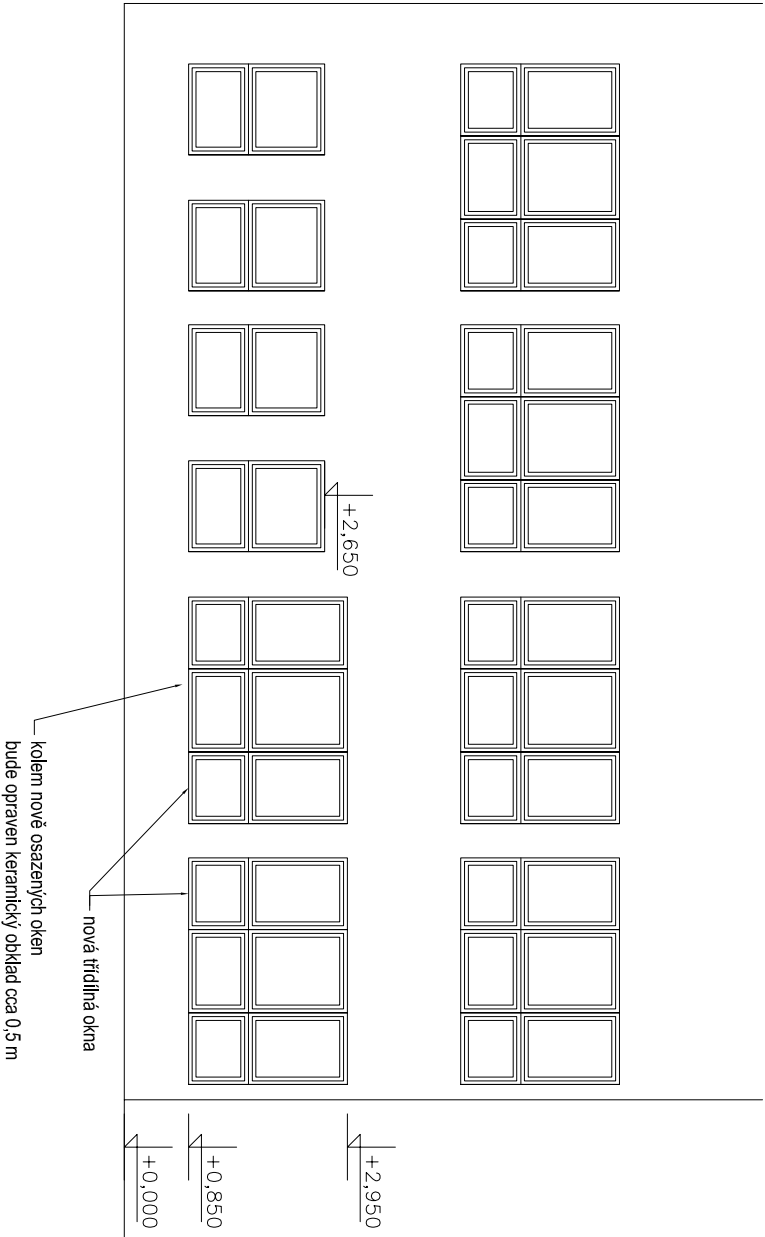

PODÉLNÝ ŘEZ – STAV

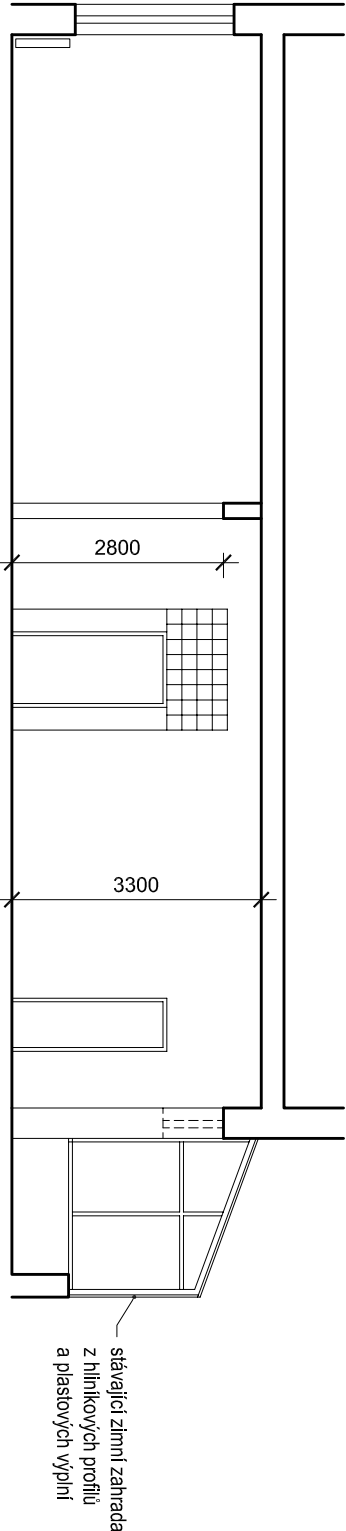

PODÉLNÝ ŘEZ – NÁVRH

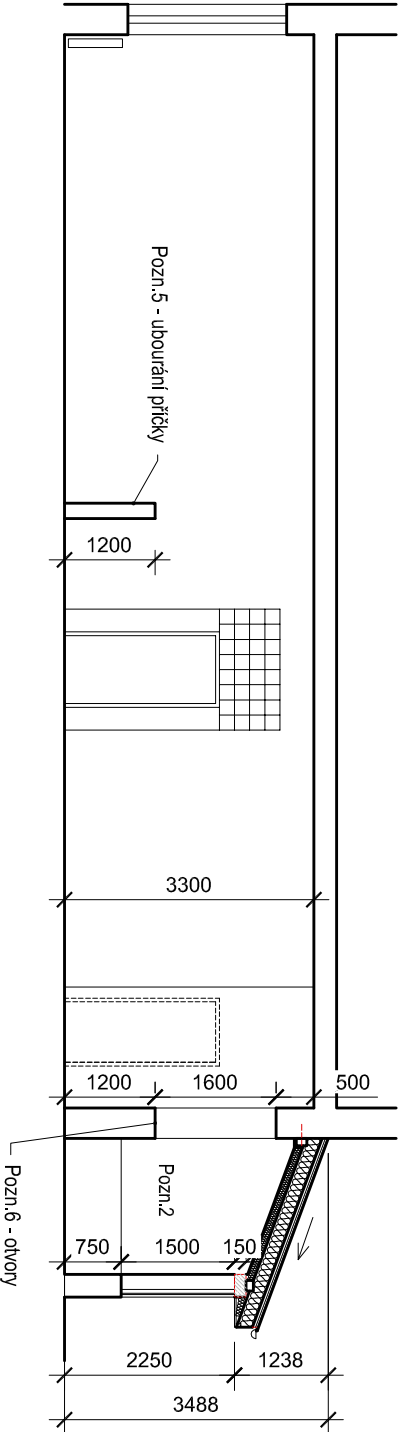

POZNÁMKY

POZNÁMKA 2 - Přestavba prosklené přístavby „zimní zahrady“
Bude demontována hliníková konstrukce s plastovou výplní „zimní zahrady“. Na jejím místě - na stávající zídce budou vyzděny nosné sloupky z tvárnice YTONG, zastropení bude provedeno dřevěnou zateplenou konstrukcí střechy se sádkartonovým protipožárním podhledem - EI 30. Jako střešní krytina bude použito pozinkovaného plechu s falcovými spoji na dřevěné bednění. Budou zde osazena plastová okna otvíravá s izolačním dvojsklem.

POZNÁMKA 5 - Přítka u oken
Bude ubourána přítka u oken na jižní fasádě. Zůstane dělicí přítka výšky 1,2m.

POZNÁMKA 6 - Stěna na severní straně
V horní části příčky se vybourají skleněné tvárnice a parapet otvorů se sníží na výšku 1,2 m.

AKCE :		V KLECI - Klub mladých	
OBSAH :		STAVEBNÍ ÚPRAVY SE ZMĚNOU UŽÍVÁNÍ STAVBY	
INVESTOR :		Leiockruh - středisko volného času, p. o.	
MÍSTO :		Týšova 1069/25, Letovice 679 61	STUPEŇ : projekt pro stavební povolení
FORMÁT :		A4	MĚŘÍTKO : 1:100
DATUM :		04/2019	VYPRACOVAL : Ing. arch. Klára Lukešová
			ZODP.PROJEKTANT : Ing. Zdeňka Fiedlerová