



PŮDORYS ZIMNÍ ZAHRADY

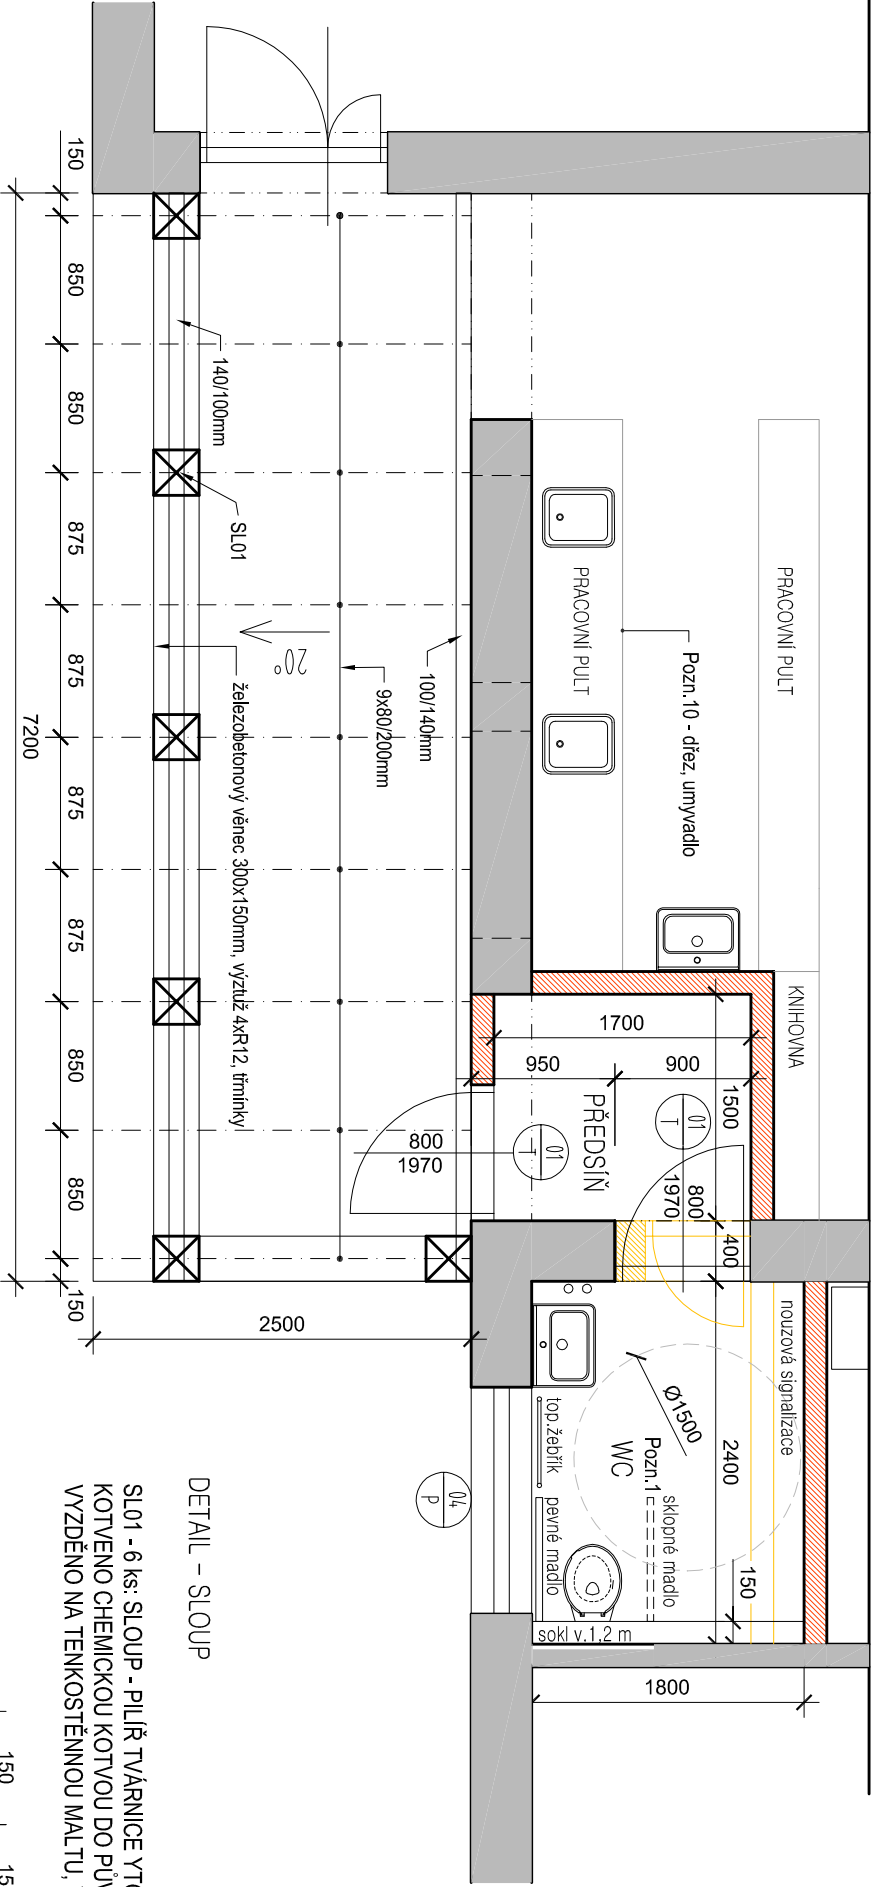


DETAIL - SLOUP

SL01 - 6 ks: SLOUP - PILÍŘ TVÁRNICE YTONG PIL 300, 599X249X300MM, BETON C20/25  
KOTVENO CHEMICKOU KOTVOU DO PŮVODNÍHO ZDIVA - PARAPETU  
VÝZTUŽ NA TENKOSTĚNNOU MALTU, VÝZTUŽ ZAHNUTA DO VĚNCE

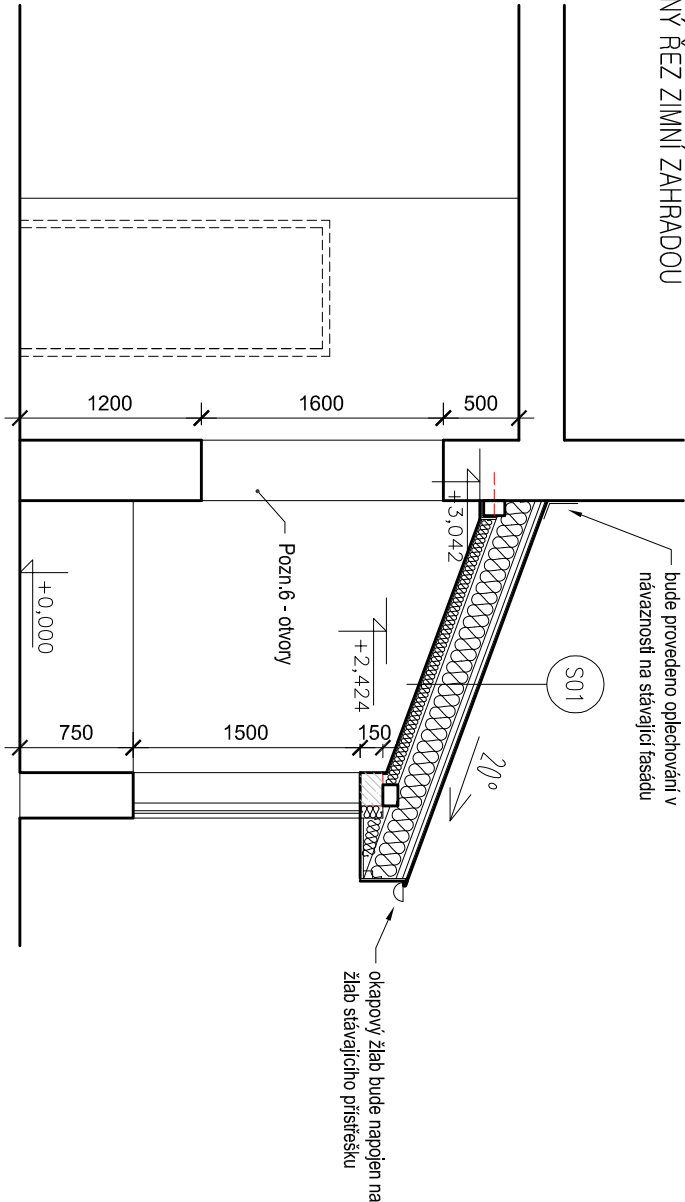

SKLADBA STŘECHY:

- S01
- KRYTINA SKLÁDANÁ FALCOVANÁ Z POZINKOVANÉHO PLECHU TL. 0,6mm, PROFILOVANÝ VEKOFORMÁTOVÝ PLECH (součástí krytiny je vyznačení lepení pro napojení detailů střechašlána - dle výrobce)
  - STRUKTUROVANÁ DÉLÍČÍ VRSTVA - OCHRANA BEDNĚNÍ (např.: DELTA TRELA)
  - BEDNĚNÍ Z PRKEN TL.24 mm
  - KONTRALATĚ 50/40mm
  - DIFUZNÍ FOLIE
  - KROKVE 80/200 mm
  - TEPELNÁ IZOLACE MEZI KROKVE Z MINERÁLNÍ VATY TL. 200 mm
  - PAROTĚSNÁ ZABRANA
  - SÁDROKARTONOVÝ ŠIKMÝ PODHLED, ocel. rošt, (max. rozteč 500mm), 1x DESKA PROTIPOŽÁRNÍ TL. 15mm, +TEPELNÁ IZOLACE TL. 80mm, EI 30

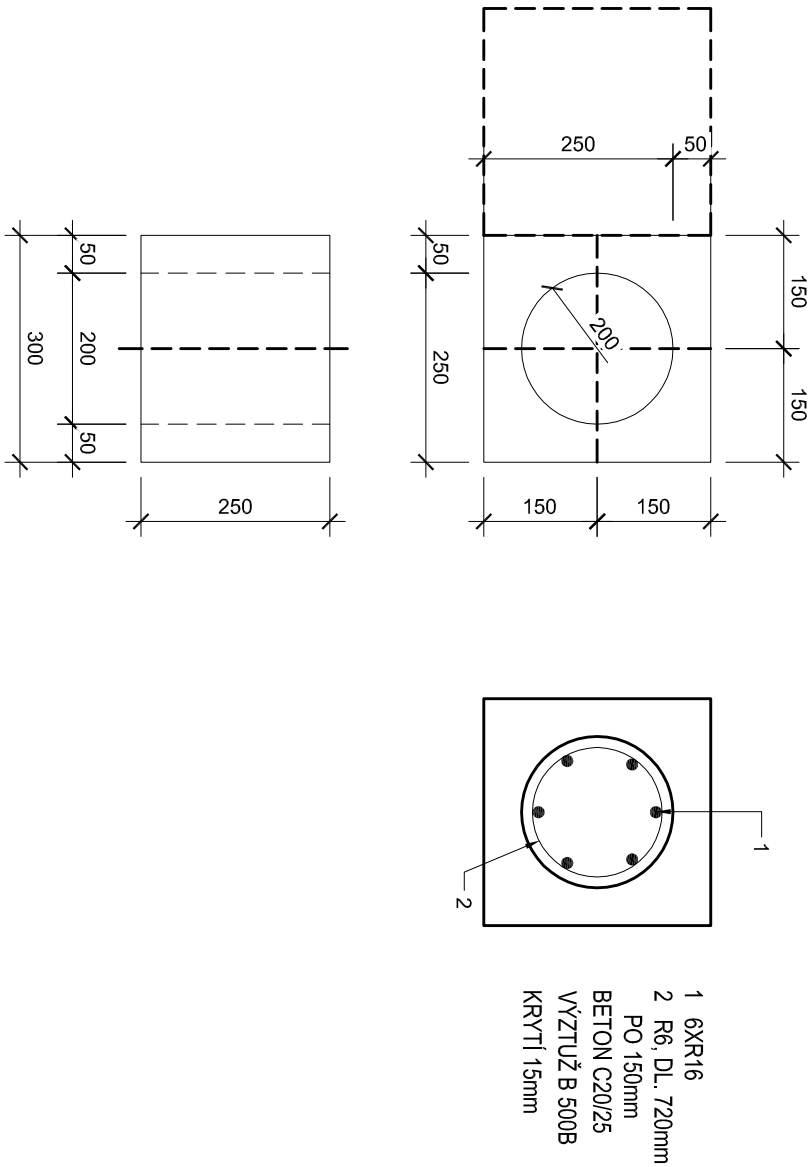

- 1 6XR16  
2 R6, DL. 720mm  
PO 150mm  
BETON C20/25  
VÝZTUŽ B 500B  
KRYTÍ 15mm

AKCE :		V KLECI - Klub mladých	
OBSAH :		STAVEBNÍ ÚPRAVY SE ZMĚNOU UŽÍVÁNÍ STAVBY	
INVESTOR :		Leiockruh - středisko volného času, p. o.	
MÍSTO :		Týšova 1069/25, Letovice 679 61	
FORMÁT :		A4	
DATUM :		04/2019	
VYPRACOVAL :		Ing. arch. Klára Lukešová	
ZODP.PROJEKTANT :		Ing. Zdeňka Fiedlerová	



Sychotin 90, Kunštát 679 72  
T +420 608 642 328  
www.klarylukesova.cz

Č.VÝKRESU :  
**0.5**

Č.PARÉ :