KOORDINAČNÍ SITUACE - ČÁST 1, 1:500

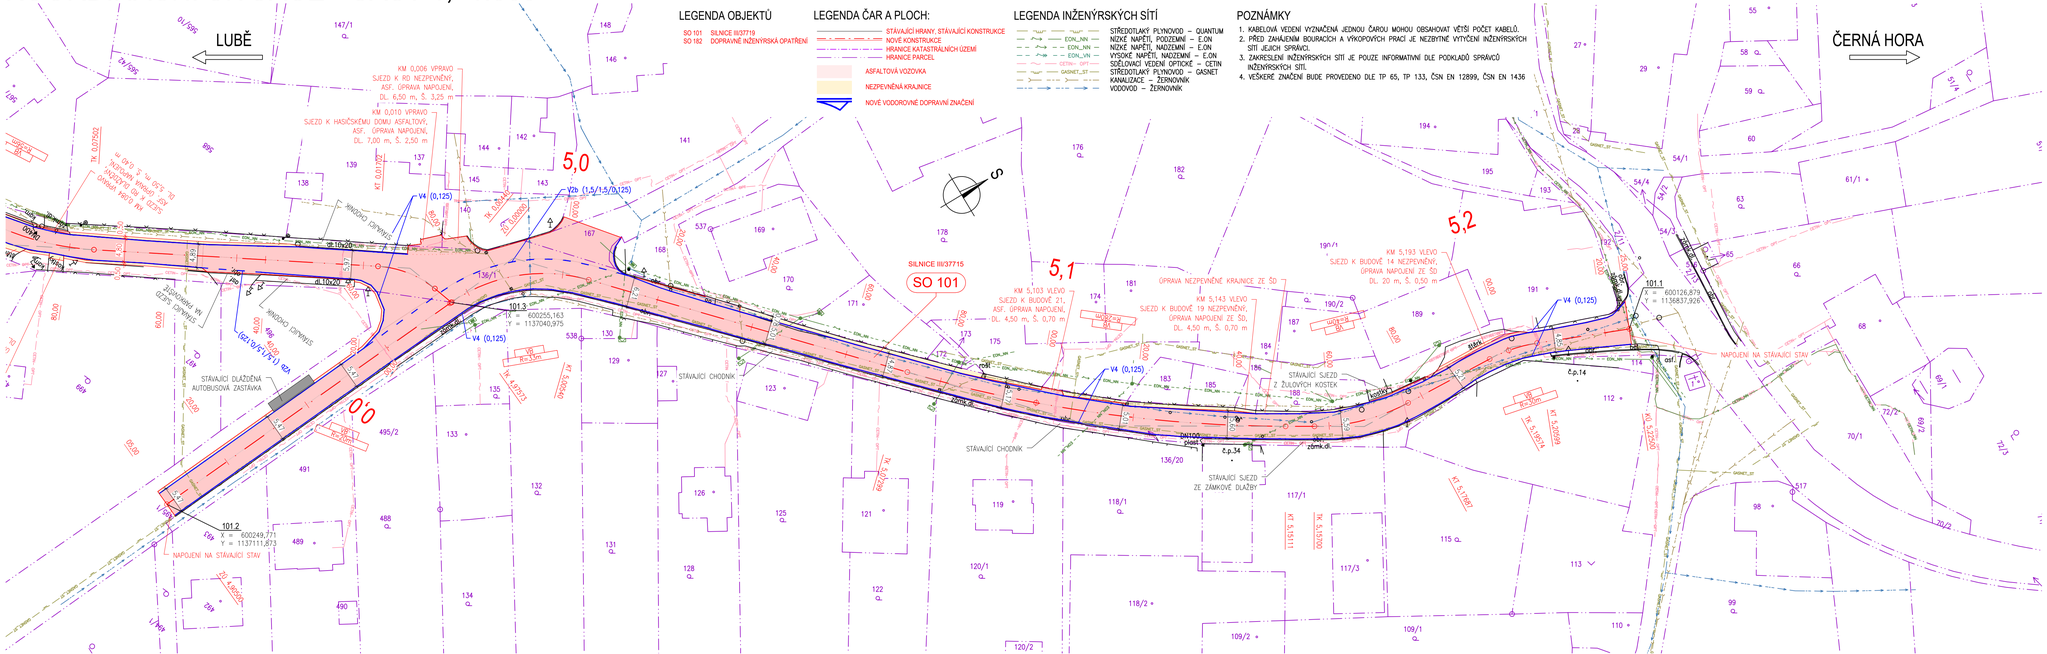

LEGENDA OBJEKTŮ

SO 101 SILNICE III/37719
SO 182 DOPRAVNĚ INŽENÝRSKÁ OPATŘENÍ

LEGENDA ČAR A PLOCH:

- STÁVAJÍCÍ HRANY, STÁVAJÍCÍ KONSTRUKCE
- NOVÉ KONSTRUKCE
- HRANICE KATASTRÁLNÍCH ÚZEMÍ
- HRANICE PARCEL
- ASFALTOVÁ VOZOVKA
- NEZPEVNĚNÁ KRAJNICE
- NOVÉ VODOROVNÉ DOPRAVNÍ ZNAČENÍ

LEGENDA INŽENÝRSKÝCH SÍTÍ

- EON_NN — STŘEDOTLAKÝ PLYNOVOD – QUANTUM
- EON_NN — NÍZKÉ NAPĚTÍ, PODZEMNÍ – E.ON
- EON_NN — NÍZKÉ NAPĚTÍ, NADZEMNÍ – E.ON
- EON_VN — VYSOKÉ NAPĚTÍ, NADZEMNÍ – E.ON
- CETIN_SPT — SDĚLOVACÍ VEDENÍ OPTICKÉ – CETIN
- GASNET_ST — STŘEDOTLAKÝ PLYNOVOD – GASNET
- KANALIZACE – ŽERNOVNÍK
- VODOVOD – ŽERNOVNÍK

POZNÁMKY

1. KABELOVÁ VEDENÍ VYZNAČENÁ JEDNOU ČAROU MOHOU OBSAHOVAT VĚTŠÍ POČET KABELŮ.
2. PŘED ZAHÁJENÍM BOURACÍCH A VÝKOPOVÝCH PRACÍ JE NEZBYTNÉ VYTÝČENÍ INŽENÝRSKÝCH SÍTÍ JEJICH SPRÁVCI.
3. ZAKRESLENÍ INŽENÝRSKÝCH SÍTÍ JE POUZE INFORMATIVNÍ DLE PODKLADŮ SPRÁVCŮ INŽENÝRSKÝCH SÍTÍ.
4. VEŠKERÉ ZNAČENÍ BUDE PROVEDENO DLE TP 65, TP 133, ČSN EN 12899, ČSN EN 1436

AKCE:
III/37719 Žernovník – Lubě – Unín, 2. etapa

OBJEDNATEL DOKUMENTACE:
Správa a údržba silnic Jihomoravského kraje,
příspěvková organizace
Žerotínovo náměstí 449/3
602 00 Brno

ZHOTOVITEL DOKUMENTACE:
Hlavní inženýr projektu:
Ing. Martin Řehulka
PRIS
PROJEKČNÍ KANCELÁŘ PRIS spol. s r. o.
OSOVÁ 20, 625 00 BRNO

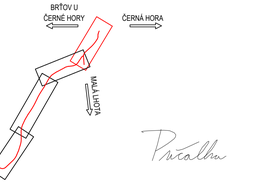

SOUŘADNICOVÝ SYSTÉM : S–JTSK
VÝŠKOVÝ SYSTÉM : Bpv

PDPS

VEDOUCÍ PROJEKTANT	Ing. Martin ŘEHULKA	
ODPOVĚDNÝ PROJEKTANT	Ing. Dagmar KLAJMONOVÁ	
ZODPOVĚDNÝ PROJEKTANT	Ing. Radoslav PUČÁLKA	
VYPRACOVAL	Ing. Ondřej HOLEMÝ	
KONTROLOVAL	Ing. Jiří ŠRUBAŘ	

PRIS
Projekční kancelář PRIS spol. s r.o.
OSOVÁ 20, 625 00 BRNO
tel. / fax 547 212 053, e-mail info@pris.cz

KRAJ	JIHOMORAVSKÝ	INVESTOR	Správa a údržba silnic Jihomoravského kraje, příspěvková organizace
NÁZEV AKCE	III/37719 Žernovník – Lubě – Unín, 2. etapa		
NÁZEV PŘÍLOHY	KOORDINAČNÍ SITUACE - ČÁST 1		

DATUM	07/2020
FORMÁT	5 x A4
MĚŘÍTKO	1:500
ÚČEL	PDPS
ČÍS. ZAKÁZKY	20081
ARCHIVNÍ ČÍS.	B.2.1_KSIT.dwg
ČÍS. SOUPRAVY	
PŘÍLOHA	B.2.1