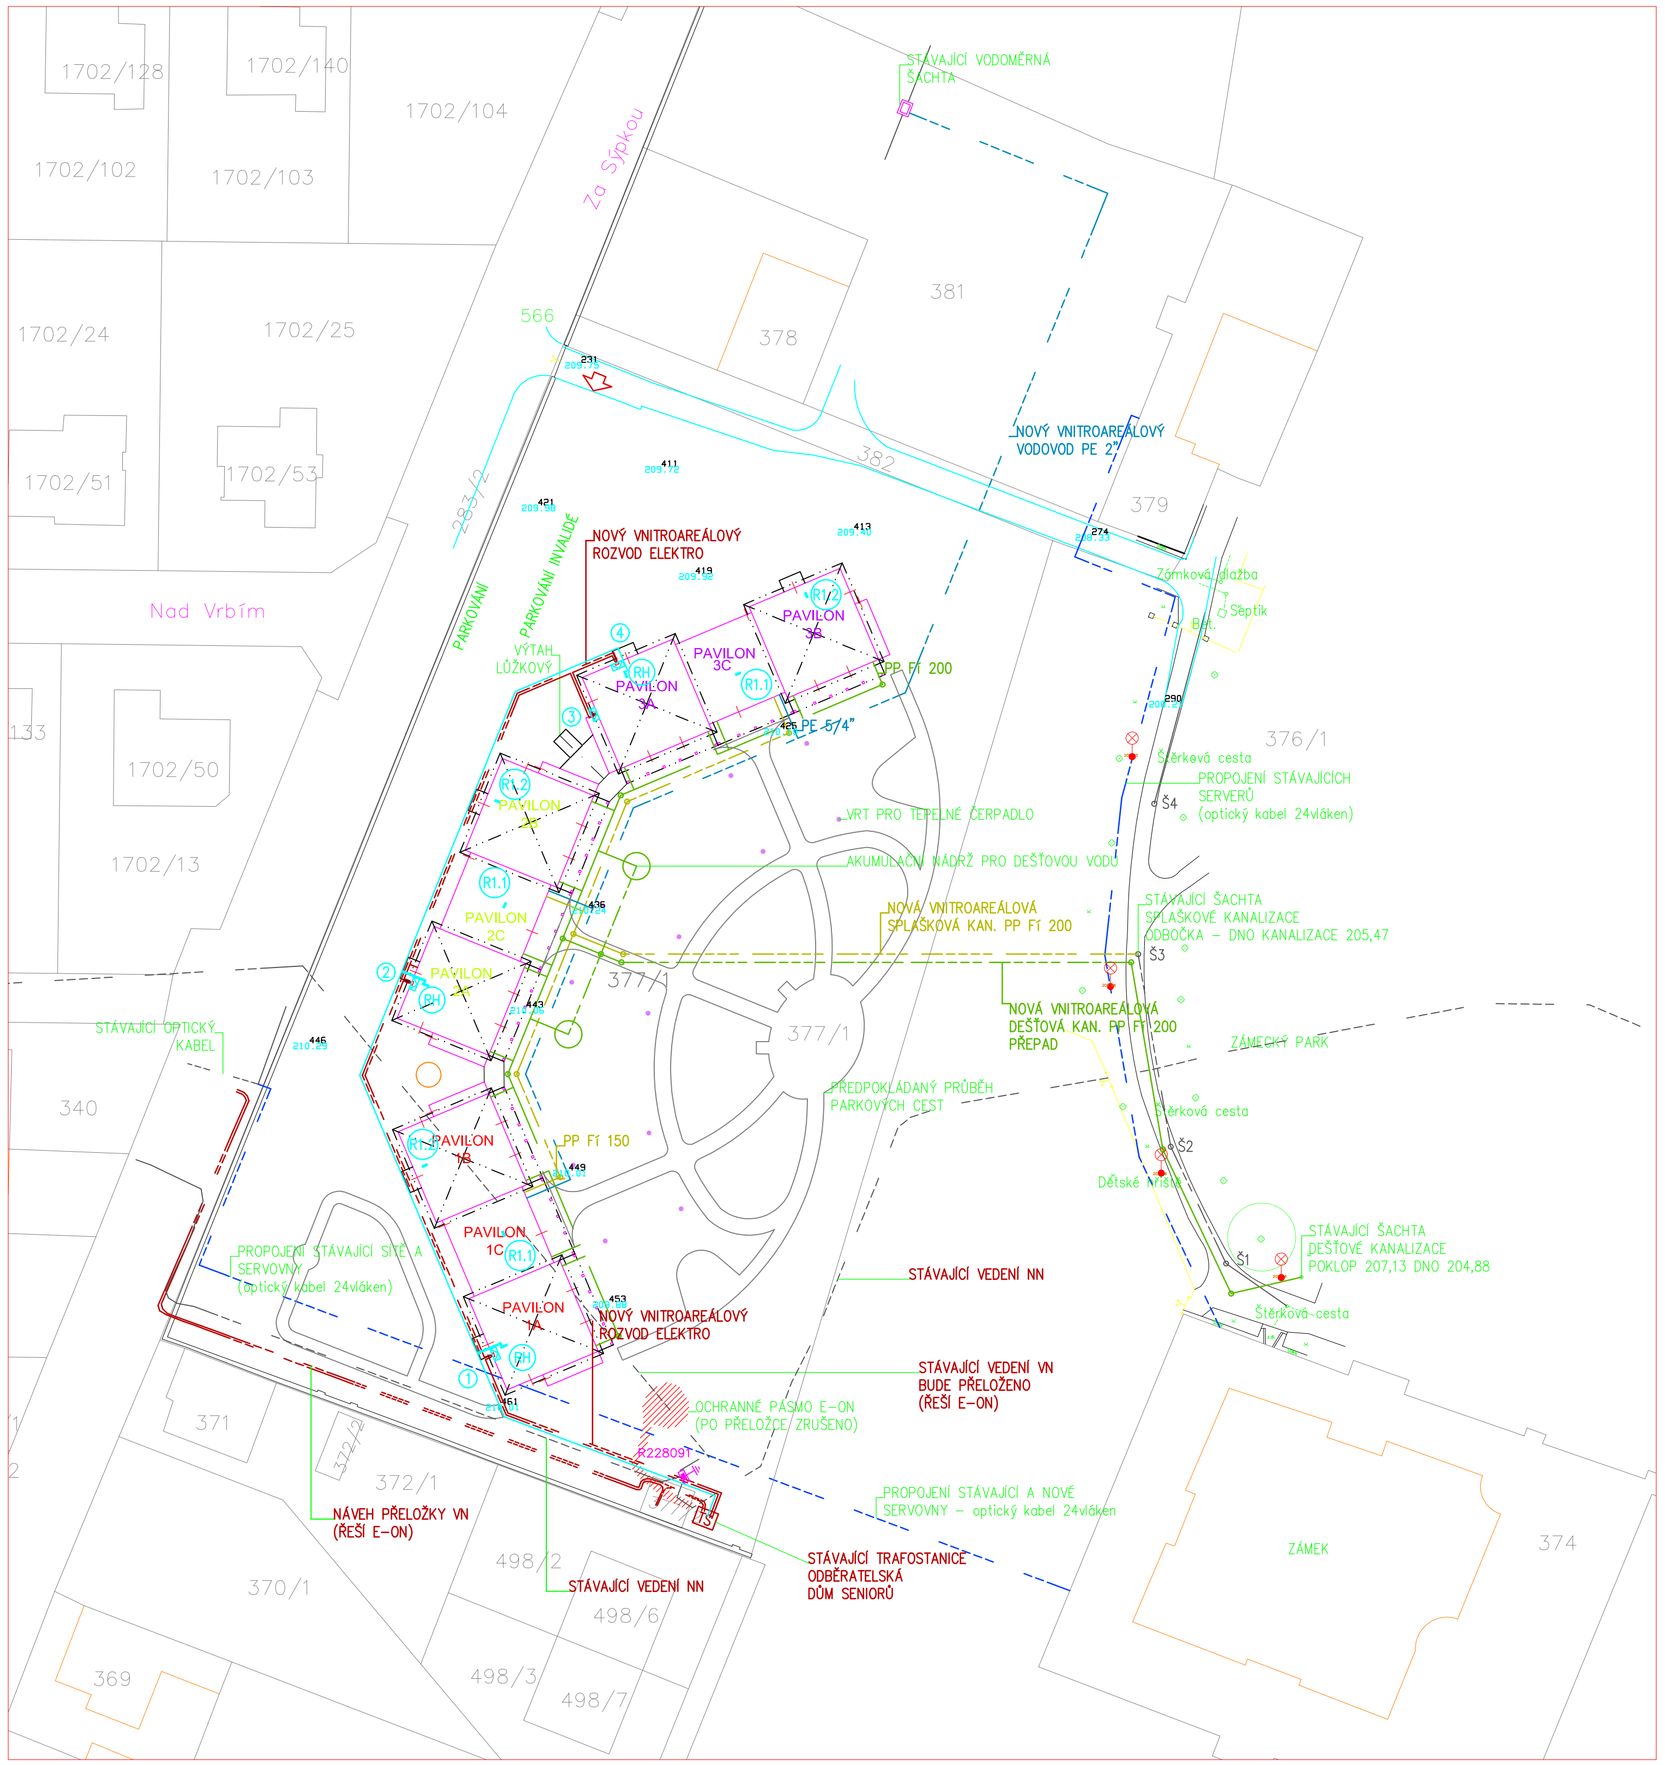

LEGENDA

Značka	Popis
TS	stáv. odběratelská trafostanice DŮM SENIORŮ č. 704597
– – – – – –	nové kabelové vedení NN
———	nové kabelové vedení NN – blokování dvojsazby
① ✉	nová přípojková skříň

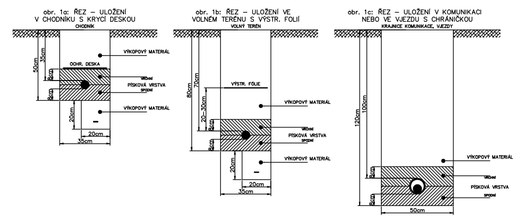

Prostředí (vnější vlivy)		viz "protokol" příloha TZ
Napětová soustava		3NPE stř. 50Hz 230/400V/TN-C-S
Ochrana před úrazem elektrickým proudem – při poruše	normální	automatickým odpojením od zdroje v síti TN-C-S
	doplněná	- doplňujícím pospojováním - proudovým chráničem 30 mA
Barevné značení vodičů dle ČSN 33 0165		

MONTÁŽNÍ POKYNY:

- STYK S OSTATNÍMI PODZEMNÍMI VEDENÍMI - při provádění výkopových prací nutno respektovat požadavky všech správců podzemních vedení, vlastníků pozemků i dalších oprávněných osob či institucí, zejména před zahájením prací **požádat o vytýčení těchto vedení ! ZAKRESLENÍ STÁVAJÍCÍCH INŽENÝRSKÝCH SÍTÍ NA TOMTO VÝKRESE JE POUZE ORIENTAČNÍ A V ŽÁDNÉM PŘÍPADĚ NENAHRAZUJE NEZBYTNÉ VYTÝČENÍ!!!**
PŘI KŘÍŽENÍ NEBO SOUBĚHU S PODZEMNÍMI SÍTĚMI NUTNO DODRŽET MIN. VZDÁLENOSTI DLE ČSN 73 6005!

- DALŠÍ ÚDAJE - viz TZ !!!

VŠECHNA PRÁVA VYHRAZENA

REPRODUKCE TÉTO DOKUMENTACE NEBO JEJÍ ČÁSTI BEZ PÍSEMNÉHO SOUHLASU ZPRACOVATELE - FIRMY ING. OLDŘICH DIVIŠ ELEKTROSERVIS - JE ZAKÁZÁNA !!!

Ing. Oldřich DIVIŠ, 671 31 Únanov č. 144, projekce, montáže, revize

Zodpovědný projektant :	Projektant :	Stupeň :	Zak. č. :
Ing. Oldřich DIVIŠ	Libor SEMERÁD	DÚR + DSP	33 - 20

Č. paré :	Akce : HUMANIZACE POBYTOVÝCH SLUŽEB Zámecká 57, 664 52 Sokolnice obec Sokolnice, k.ú: Sokolnice ELEKTROINSTALACE	Měřítko : 1 : 500 Formát A4 : 6
	Název : SITUACE, NAPOJENÍ, ŘEZY	Datum : 10 / 2020
Investor : Domov pro seniory Sokolnice, p.o., Zámecká 57, 664 52 Sokolnice		Č. výkresu : 1