


LEGENDA MATERIÁLU OBJEKT A:

- Stávající zděva
- Dozdívky z cihel Porotherm
- Nové sádkartonové příčky

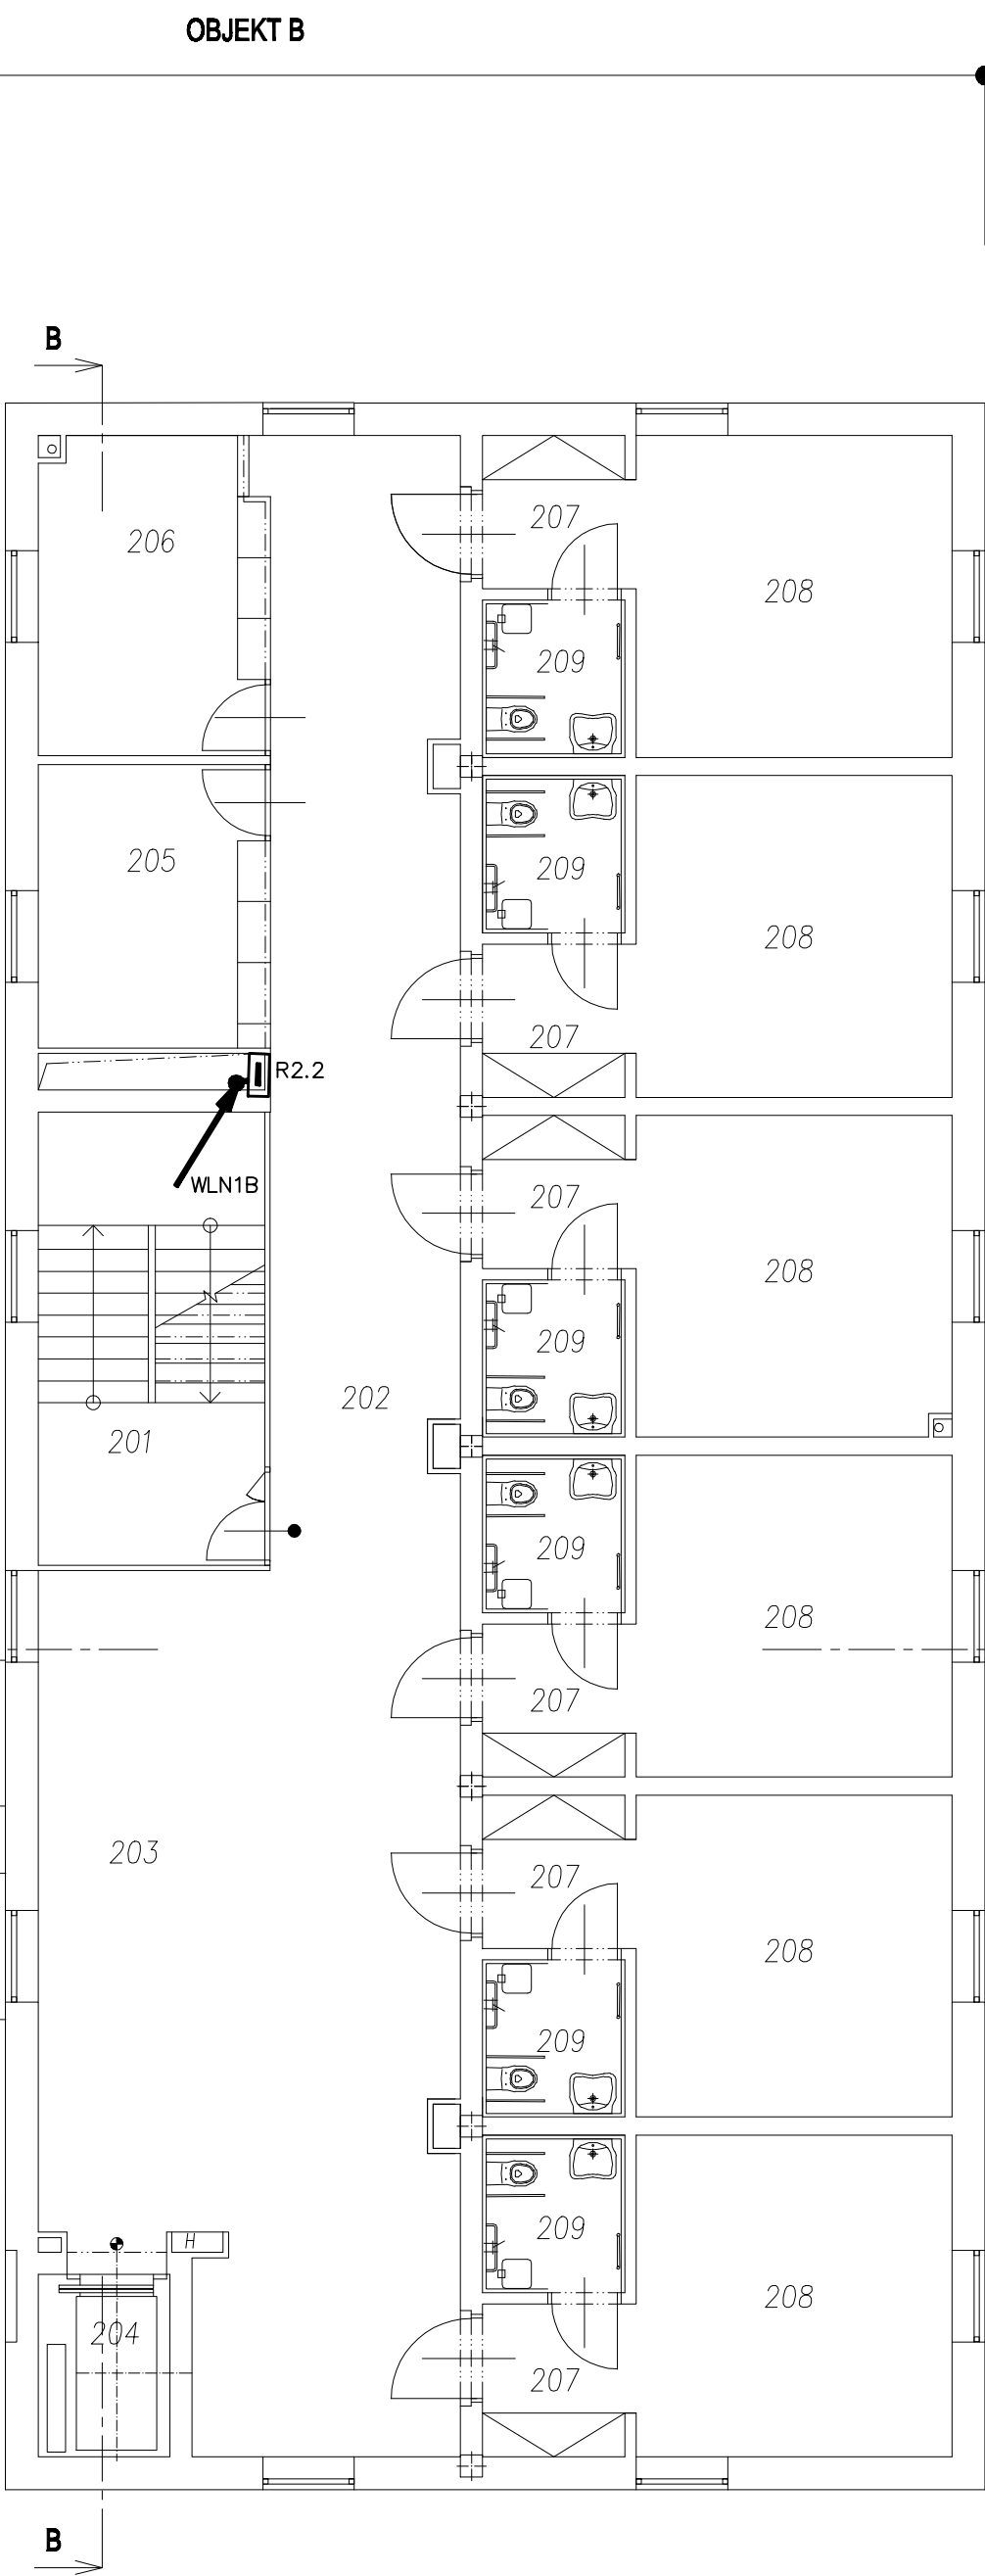

LEGENDA ÚČELU MÍSTNOSTI :

OZN.	NÁZEV	PLOCHA (M²)	PODLAHY	POZNAMKA
OBJEKT A				
201	schodišťová hala		keramická dlažba	
202	výťahová šachta			
203	chodba		keramická dlažba	
204	úklidová komora		keramická dlažba	
205	umývárna		keramická dlažba	
206	sklad		keramická dlažba	
207	kór		keramická dlažba	
208	kaple		keramická dlažba	
209	sesterna		PVC	
210	příprava	12,87	keramická dlažba	
211	jídlna	62,70	keramická dlažba	
212	kancelář		PVC	
213	chodba		keramická dlažba	
214	chodba		keramická dlažba	
215	WC dšchodci	12,30	keramická dlažba	
216	sklad		PVC	
217	sklad		PVC	
218	pokoj	30,52	PVC	
219	pokoj	34,36	PVC	
220	pokoj	36,60	PVC	
221	pokoj	33,20	PVC	
222	pokoj	33,18	PVC	
223	pokoj	47,60	PVC	
224	WC	2,06	keramická dlažba	keram. obklad v=2000mm
225	sprcha	1,55	keramická dlažba	keram. obklad v=2000mm
226	předstř	2,28	PVC	
227	WC	1,60	keramická dlažba	keram. obklad v=2000mm
228	sprcha	1,60	keramická dlažba	keram. obklad v=2000mm
229	předstř	2,38	PVC	
230	WC	1,60	keramická dlažba	keram. obklad v=2000mm
231	sprcha	1,60	keramická dlažba	keram. obklad v=2000mm
232	předstř	2,34	PVC	
233	koupelna	2,40	keramická dlažba	keram. obklad v=2000mm
234	koupelna	2,52	keramická dlažba	keram. obklad v=2000mm
230	WC	1,90	keramická dlažba	keram. obklad v=2000mm
OBJEKT B				
201	schodiště	19,22	marmoleum	
202	společný prostor, výhled kuchyně	24,23	marmoleum	
203	chodba	76,84	marmoleum	
204	výťah	6,84		
205	sklad ložního prádla	12,30	keramická dlažba	
206	příprava jídla pro 2 a 3 lpe	10,96	keramická dlažba	
OBYTNÁ BUNKA				
207	předstř	4,37	marmoleum	
208	pokoj	19,00	marmoleum	
209	koupelna	4,19	AL.TRO	keram. obklad v=2000mm

ROZVODNÁ SOUSTAVA: 3 PEN AC 400V / TN-C
3 PEN AC 400V / TN-C-S
3 PE+N AC 400V / TN-S

Ochrana dle ČSN 33 2000—4—4ed. 2, automatickým odpojením
od zdroje zvýšené proudovým chráničem, v koupelnách
doplňně pospojním.

AKCE:	DOMOV PRO SENIORY SKALICE, PŘÍSP. ORG. instalace záložního zdroje el. energie			
AUTOR :	ING. MIROSLAV KADRNČKA		DATUM : 11/2011	
ZODPOVĚDNÝ PROJEKTANT :	ING. MIROSLAV KADRNČKA		PODPIS :	
VYPRACOVAV :	ING. MIROSLAV KADRNČKA		MĚŘÍTKO :	
INVESTOR :	DOMOV DŮCHODCŮ SKALICE, 671 71 HOSTĚRADICE		Č. VÝKRESU :	
OBSAH:	PŮDORYS 1PP - BLOK "A+B"		1:100	
			04	