POHLED SEVERNÍ III.

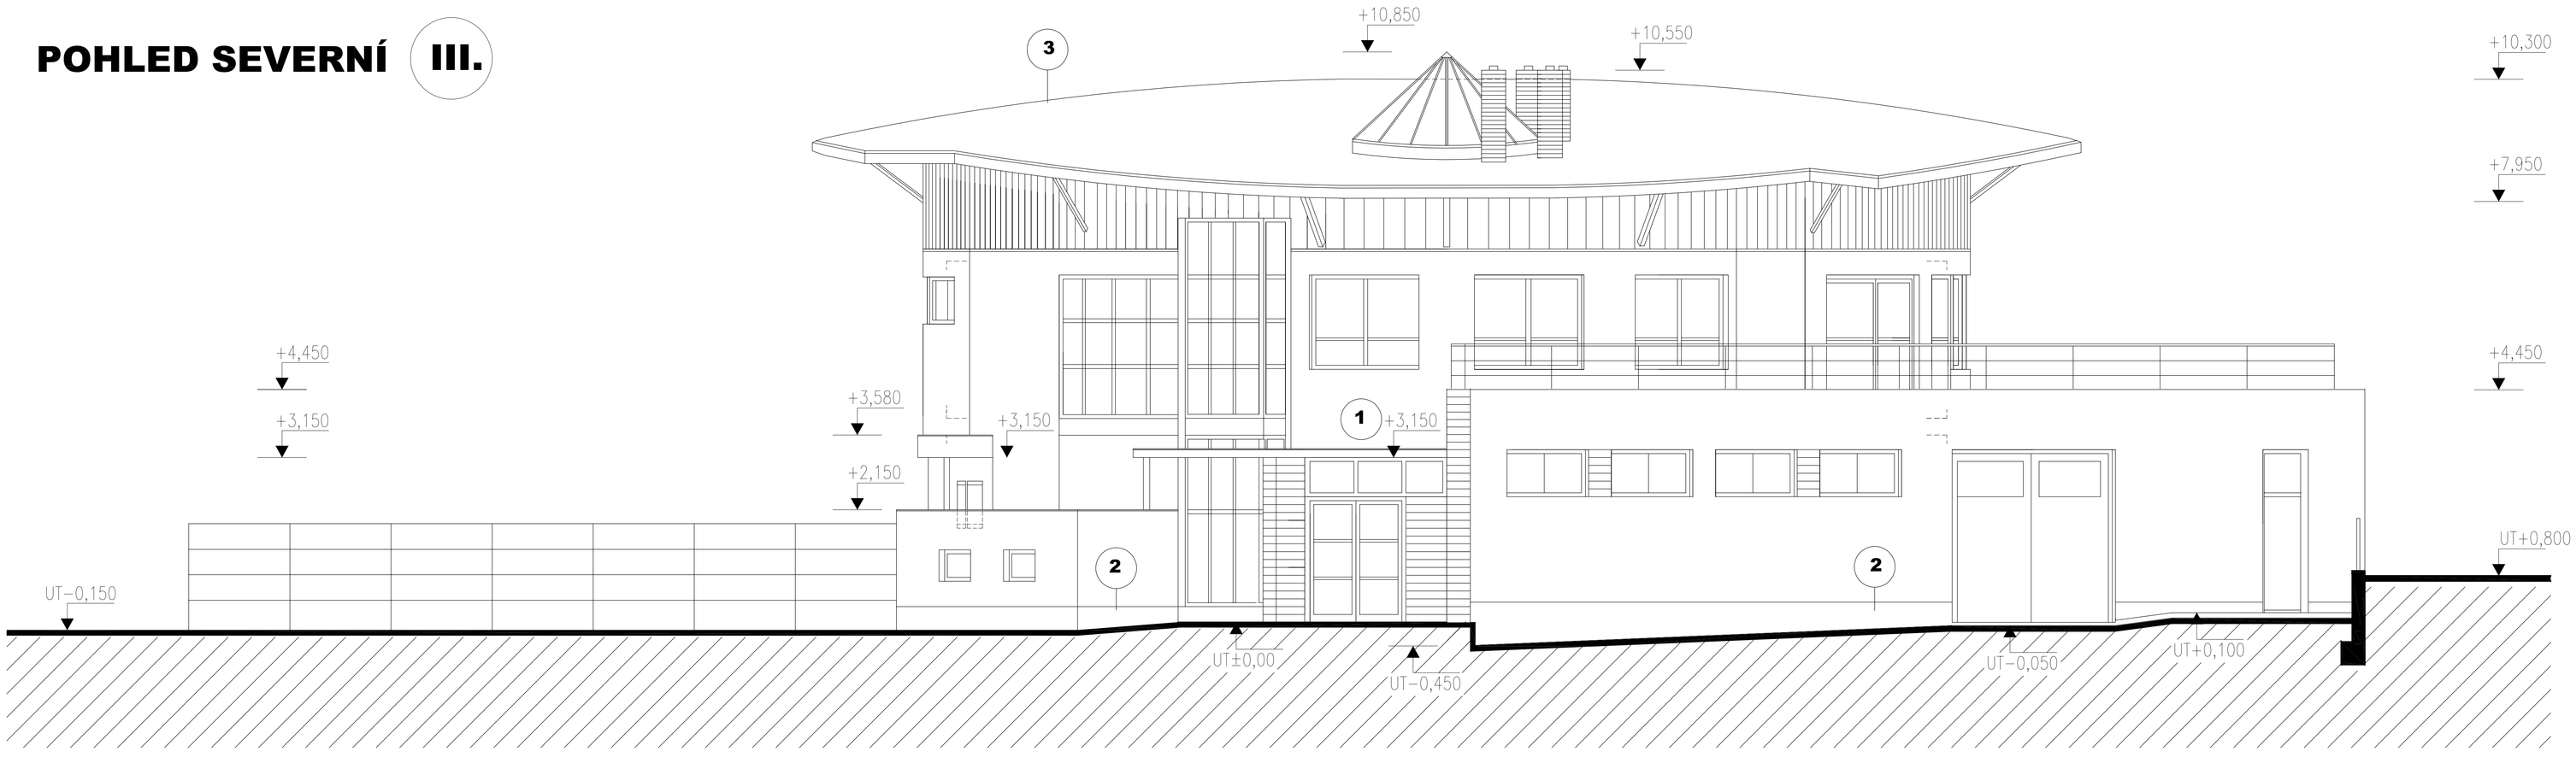

LEGENDA POVRCHŮ

1. OMÍTKA STRUKTURÁLNÍ PROBARVENÁ VE HMOTĚ, NA SILIKÁTOVÉ BÁZI, ZRNITOST 1,5
2. KERAMICKÝ OBKLAD
3. KRYTINA–POPLASTOVANÝ PLECH
4. PLASTOVÉ VÝPLNĚ OTVORŮ

±0,000=1.NP=253,75

REGIONÁLNÍ VZDĚLÁVACÍ CENTRUM STAVEBNÍCH ŘEMESEL JM KRAJE BRNO - BOSONOHY PRAŽSKÁ 38b, 642 00 BRNO-BOSONOHY ZMĚNA STAVBY PŘED DOKONČENÍM			ARCHITEKTI TIHELKA - STARYCHA s.r.o. BRNO, CEJL 76, 602 00	
VEDOUCÍ PROJEKTANT	ING. ARCH. Z. TIHELKA		DATUM	05/2012
ZODPOVĚD. PROJEKTANT	ING. ARCH. M. STARYCHA		ZAK. ČÍSLO	13/08
VYPRACOVAL	ING. SEMRÁD		STUPEŇ	PROJEKT
INVESTOR: SOŠ A SOU, PRAŽSKÁ 38b, 64200 BRNO – V. ZAST. JM KRAJE				
D1 - ARCHITEKTONICKO - STAVEBNÍ ŘEŠENÍ POHLED SEVERNÍ (P3)		MĚŘÍTKO 1 : 50	Č. VÝKRESU 112	