ŘEZ A-A

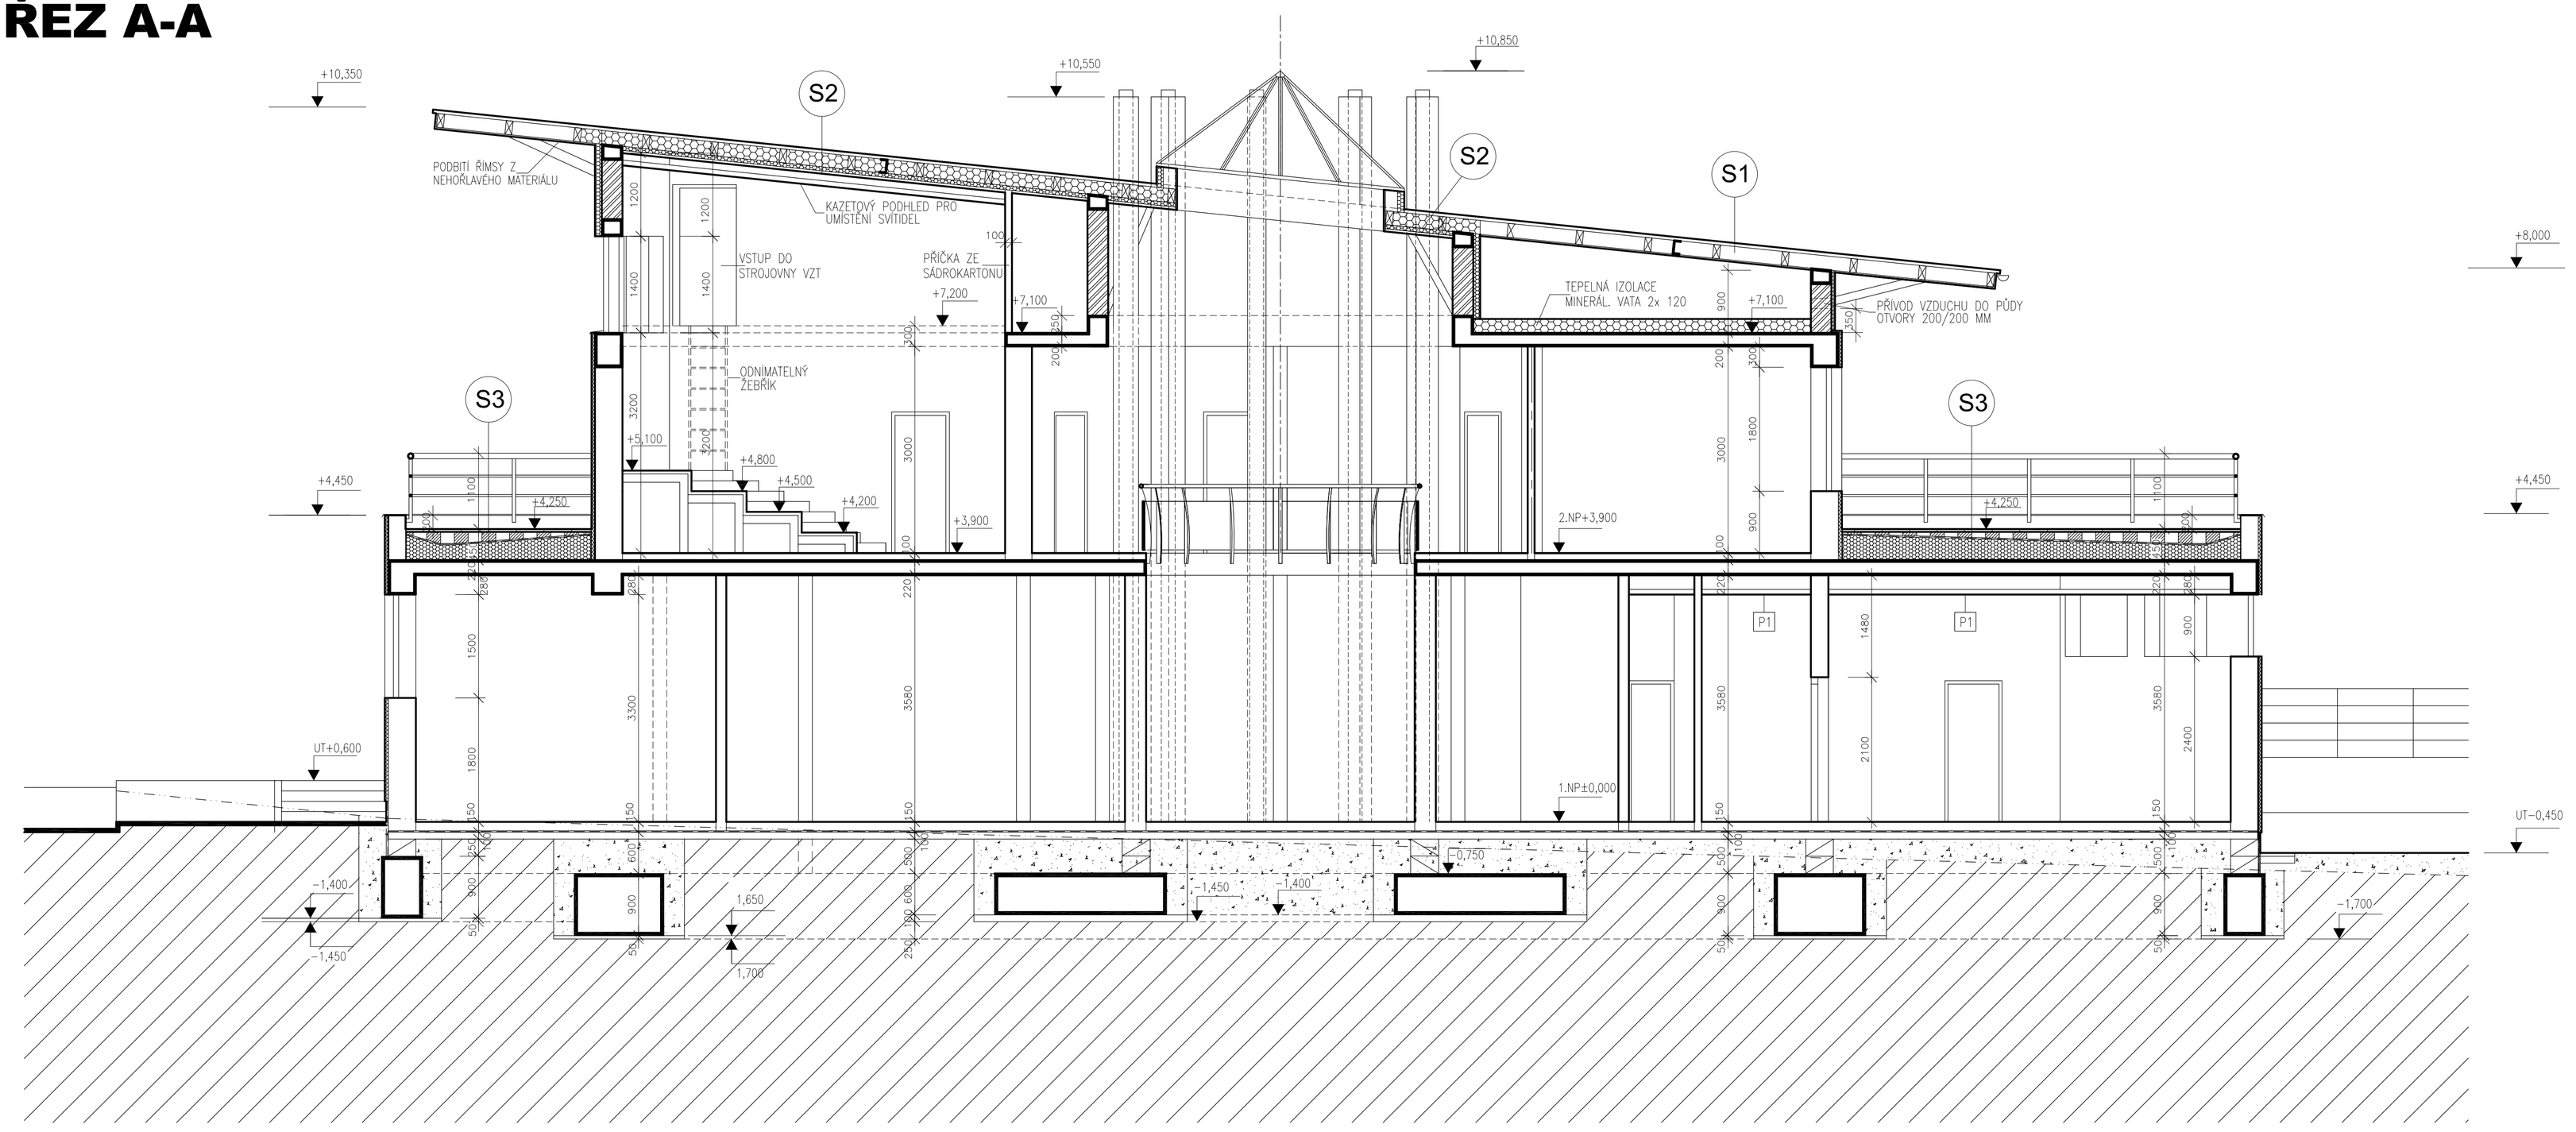

S1 SKLADBA STŘECHY

- STŘEŠNÍ KRYTINA–TITANZINKOVÝ PLECH
- NOPOVÁ ROHOŽ (r_d<0,02M)–DIFUZNĚ OTEVŘENÁ DĚLÍCÍ VRSTVA
- DŘEVĚNÉ IMPREGNOVANÉ BEDNĚNÍ TL. 30 MM
- KONSTRUKCE PLÁŠTĚ STŘECHY–OCELOVÝ ROŠT S VEŠROUBOVANÝMI DŘEVĚNÝMI HRANOLY, NESOUCÍMI DŘEVĚNÝ ZÁKLOP TL. 25 MM
- VZDUCHOVÁ MEZERA MEZI HRANOLY
- PODHLED ZE SÁDROKARTONOVÝCH PROTIPOŽÁRNÍCH DESEK TL.15 MM NA OCELOVÉ NOSNÉ KONSTRUKCI S POŽÁRNÍ ODOLNOSTÍ 30 MINUT. PODHLED PROVÉST DLE PLATNÝCH KATALOGŮ PRO POŽÁRNÍ KONSTRUKCE

S2 SKLADBA STŘECHY NAD AULOU, STROJOVNOU VZT A ČÁSTÍ STŘECHY U SVĚTLÍKU

- STŘEŠNÍ KRYTINA–TITANZINKOVÝ PLECH
- NOPOVÁ ROHOŽ (r <0,02M)–DIFUZNĚ OTEVŘENÁ DĚLÍCÍ VRSTVA
- DŘEVĚNÉ IMPREGNOVANÉ BEDNĚNÍ TL. 30 MM
- KONSTRUKCE PLÁŠTĚ STŘECHY–OCELOVÝ ROŠT S VEŠROUBOVANÝMI DŘEVĚNÝMI HRANOLY, NESOUCÍMI DŘEVĚNÝ ZÁKLOP TL. 25 MM
- TEP. IZOLACE Z MINERÁLNÍCH VLÁKEN TL. 180 MM, MEZI HRANOLY
- HRANOLY 60/80 PO 500 MM KOLMO NA OCELOVÝ ROŠT
- TEP. IZOLACE Z MINERÁLNÍCH VLÁKEN TL. 80 MM MEZI HRANOLY
- PAROTĚSNÁ ZÁBRANA
- PODHLED ZE SÁDROKARTONOVÝCH PROTIPOŽÁRNÍCH DESEK TL.15 MM NA OCELOVÉ NOSNÉ KONSTRUKCI S POŽÁRNÍ ODOLNOSTÍ 30 MINUT. PODHLED PROVÉST DLE PLATNÝCH KATALOGŮ PRO POŽÁRNÍ KONSTRUKCE

S3 SKLADBA STŘECHY

DLAŽBA BETONOVÁ VELKOPLOŠNÁ (HMOTN. MIN 80 KG/M²)	40
PODLOŽKY OSAZENÉ V ROZÍCH DLAŽBY (MEZI NIMI PROSTOR PRO ODTOK VODY)	180–40
FÓLIE PE VOLNĚ POLOŽENÁ	1
HYDROIZOLACE VČ. PODKLADNÍ VRSTVY	7
TEPELNÁ IZOLACE NAPŘ. Z MINERÁLNÍCH VLÁKEN POLOŽENÁ VE DVOU VRSTVÁCH S PŘEKRYTÍM SPAR	220–360
PAROTĚSNÁ ZÁBRANA	2
ŽELEZOBETONOVÁ STROPNÍ KONSTRUKCE	
OMÍTKA	

±0,000=1.NP=253,75

REGIONÁLNÍ VZDĚLÁVACÍ CENTRUM STAVEBNÍCH ŘEMESEL JM KRAJE BRNO - BOSONOHY, PRAŽSKÁ 38b PRAŽSKÁ 38b, 642 00 BRNO-BOSONOHY ZMĚNA STAVBY PŘED DOKONČENÍM			**ARCHITEKTI TIHELKA - STARYCHA s.r.o.** BRNO, CEJL 76, 602 00	
VEDOUCÍ PROJEKTANT	ING. ARCH. Z. TIHELKA		DATUM	05/2012
ZODPOVĚD. PROJEKTANT	ING. ARCH. M. STARYCHA		ZAK. ČÍSLO	13/08
VYPRACOVAL	ING. SEMRÁD		STUPEŇ	PROJEKT
INVESTOR: SOŠ A SOU, PRAŽSKÁ 38b, 64200 BRNO – V ZAST. JM KRAJE				
D1 - ARCHITEKTONICKO - STAVEBNÍ ŘEŠENÍ ŘEZ A-A			MĚŘÍTKO 1 : 50	Č. VÝKRESU **107**