


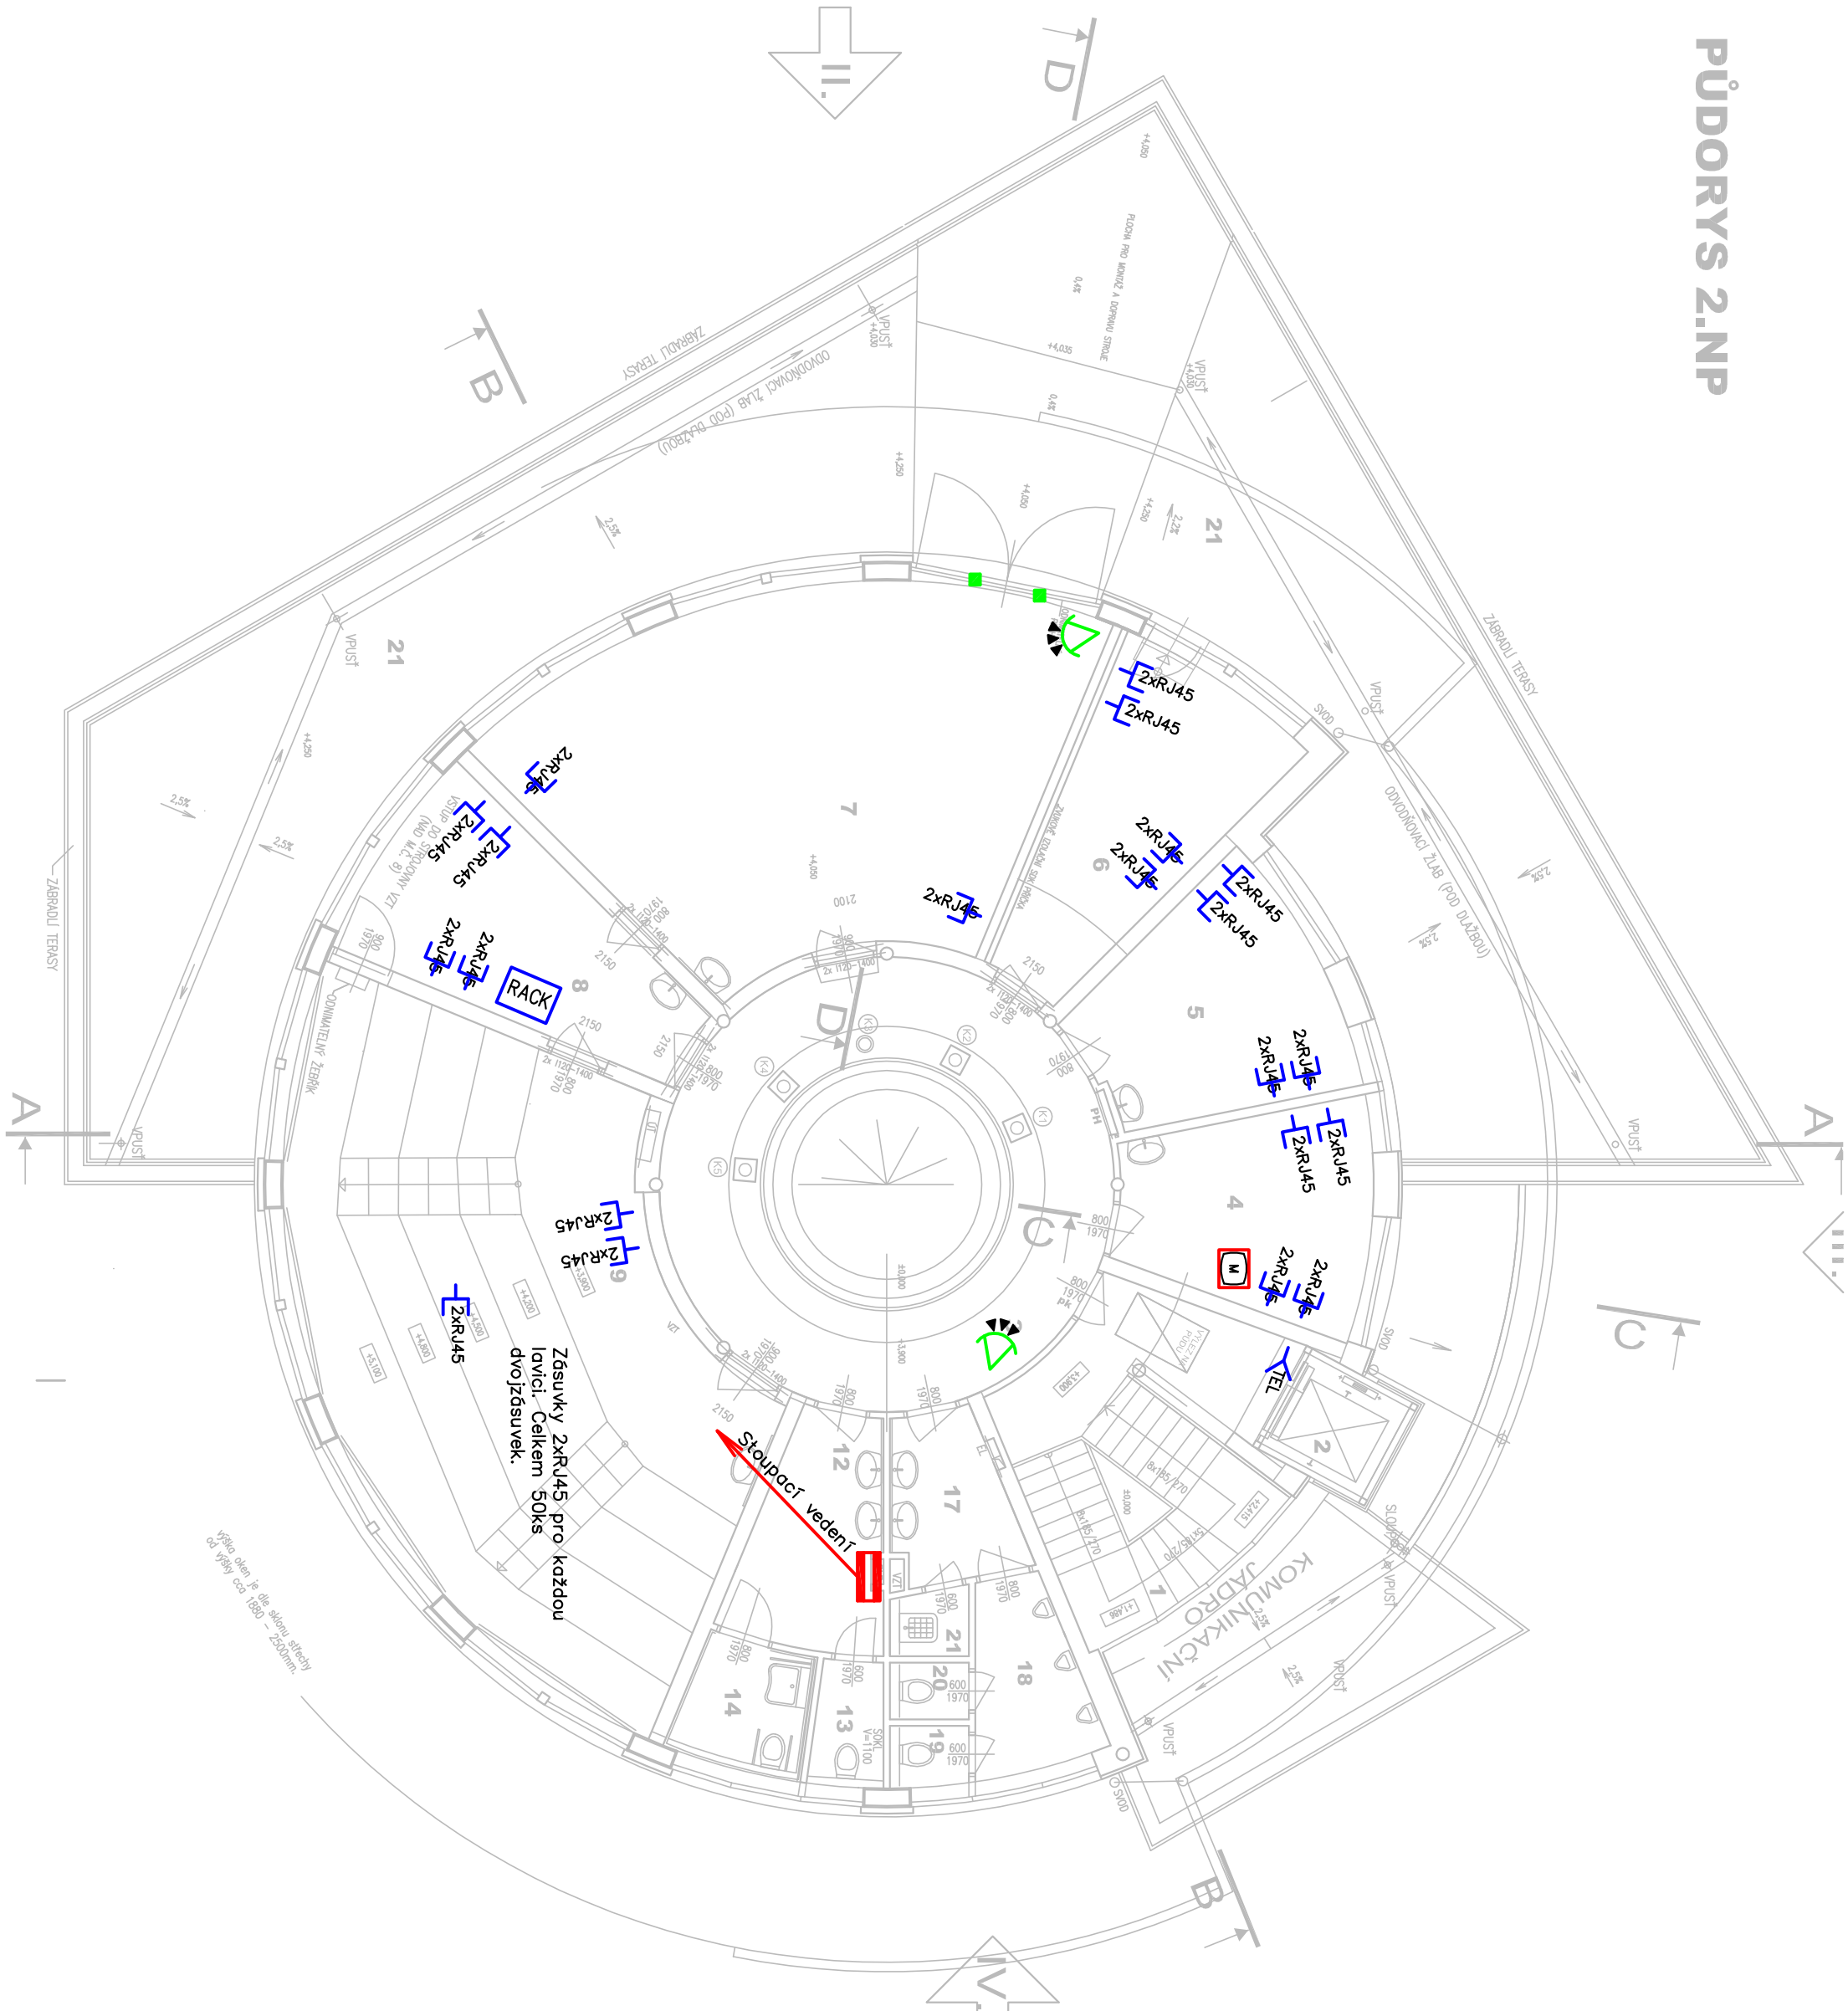


PŮDORYS 2.NP




Elektrická zabezpečovací signalizace (EKS)

- 


Ústředna EKS
- 


Ovdáací klávesnice EKS
- 


Elmag. dveřní kontakt
- 


Infrapasivní pohybový detektor

Uzavřený televizní okruh (CCTV)

- 


Barevná CCD kamera v povětrnostním krytu
- 


Barevná CCD kamera
- 


Monitor (24")
- 


Zařízení pro záznam a zpracování videa

Univerzální kabelová síť (UK)

- 

Datový rozvaděč (RACK)
- 

Datová, telekomunikační zásuvka 2x RJ45
- 

Telekomunikační vývod
- 

Přípojková skříň Telefonica O2

LEGENDA MÍSTNOSTÍ

číslo	účel místnosti	plocha m²	podlažna	poznámka
1	SCHODIŠTĚ	17,50	KERAMICKÁ DL.	K3
2	VÝTAHOVÁ PLOŠINA	2,88		
3	CHODBA	28,76	KERAMICKÁ DL.	K2
4	KANCELÁŘ	11,63	POVLAK PODLAHA	P1
5	KANCELÁŘ	12,50	POVLAK PODLAHA	P1
6	KANCELÁŘ	14,04	POVLAK PODLAHA	P1
7	UČEBNA CNC	44,77	ŽB DESKA + UZAMKÁK NAHER	B3
8	KABINET	14,03	POVLAK PODLAHA	P1
9	PREZENTACNÍ A PRED- NÁSKOVÁ MÍSTNOST	58,98	POVLAK PODLAHA	P1,P2
12	PŘEDSÍN WC - ŽENY	7,45	KERAMICKÁ DL.	K2
13	WC - ŽENY	2,15	KERAMICKÁ DL.	K2
14	WC TĚL. POSTÍŽENÍ, WC ŽENY ZAMĚST.	3,93	KERAMICKÁ DL.	K2
17	PŘEDSÍN WC - MUŽI	4,86	KERAMICKÁ DL.	K2
18	PISOÁRY	4,93	KERAMICKÁ DL.	K2
19	WC MUŽI - ZAMĚST.	1,19	KERAMICKÁ DL.	K2
20	WC MUŽI	1,12	KERAMICKÁ DL.	K2
21	UKLIDOVÁ KOMORA	1,27	KERAMICKÁ DL.	K2

MED.PROJEKTANTI:	ZODP.PROJEKTANTI:	VYPRACOVAL:	ing. Jan Bukořský Sídlo: Kátarova 5, 616 00, Brno Kancelář: Mladá 27a, 616 00, Brno tel.: 541 218 089
Ing.arch. Zdeněk Tihelka	ing. Bukořský 4. 10. 2012	Bc. Petr Vřítek	
INVESTOR: SOŠ a SOU, Protská 38b, 642 00 Brno 2 v zosť. JmK			FORMÁT: 6A4
AKCE:	Regionální vzdělávací centrum stavebních řemesel JmK Brno–Bosonohy		DATUM: 05/2012
			STUPEŇ: ZSPD
			ZAK.ČÍSLO: 6108/05/12
			SLABOPRŮD
VÝKRES:	Půdorys 2.np		MĚŘÍTKO: ČÍSLO VÝKR.: 1:100 SL. 03