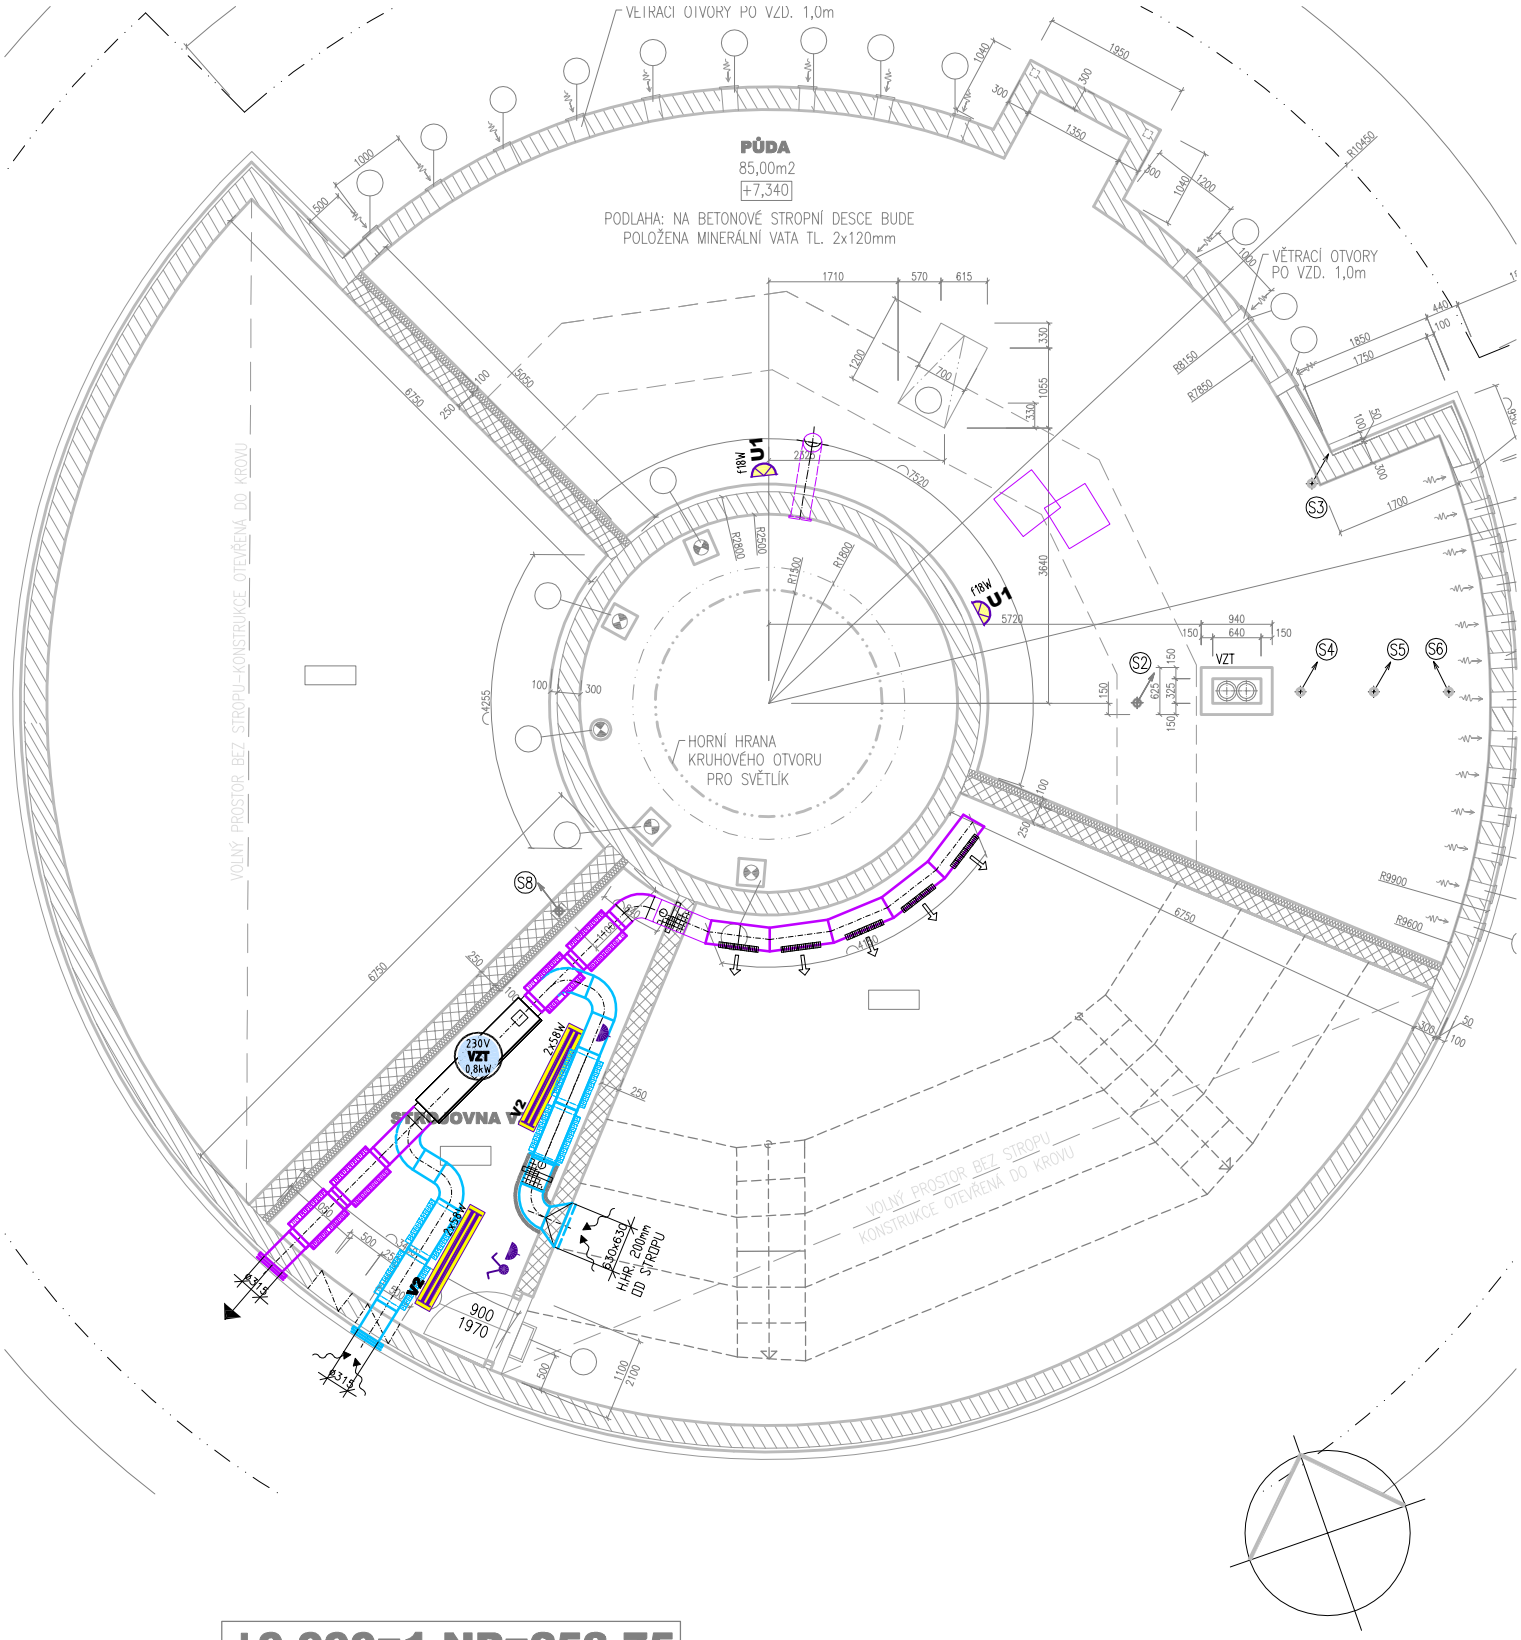

±0,000=1.NP=253,75

REGIONÁLNÍ VZDĚLÁVACÍ CENTRUM STAVEBNÍCH ŘEMESEL JM KRAJE BRNO - BOSONOHY

PRAŽSKÁ 38b, 642 00 BRNO-BOSONOHY

ZMĚNA STAVBY PŘED DOKONČENÍM

ARCHITEKTI TIHELKA - STARYCHA s.r.o.

BRNO, CEJL 76, 602 00

VEDOUCÍ PROJEKTANT	ING. ARCH. Z. TIHELKA		DATUM	05/2012
ZODPOVĚD. PROJEKTANT	Jiří Kovář, elektroprojekce 679 22 Lipůvka 191, okres Blansko	IČ 440 88 981 tel. +420 737 356 271 kovar@vpudecobrno.cz	ZAK. ČÍSLO	13/08
VYPRACOVAL			STUPEŇ	PROJEKT
INVESTOR: SOŠ A SOU, PRAŽSKÁ 38b, 64200 BRNO – V ZAST. JM KRAJE				

D.5 Umělé osvětlení, silnoproudé rozvody vnitřní i vnější, hromosvod, napojení

PŮDORYS PŮDY

MĚŘÍTKO 1 : 100

Č. VÝKRESU **507**

PDF vytvořeno zkušební verzí pdfFactory www.fineprint.cz