



REN-C-C

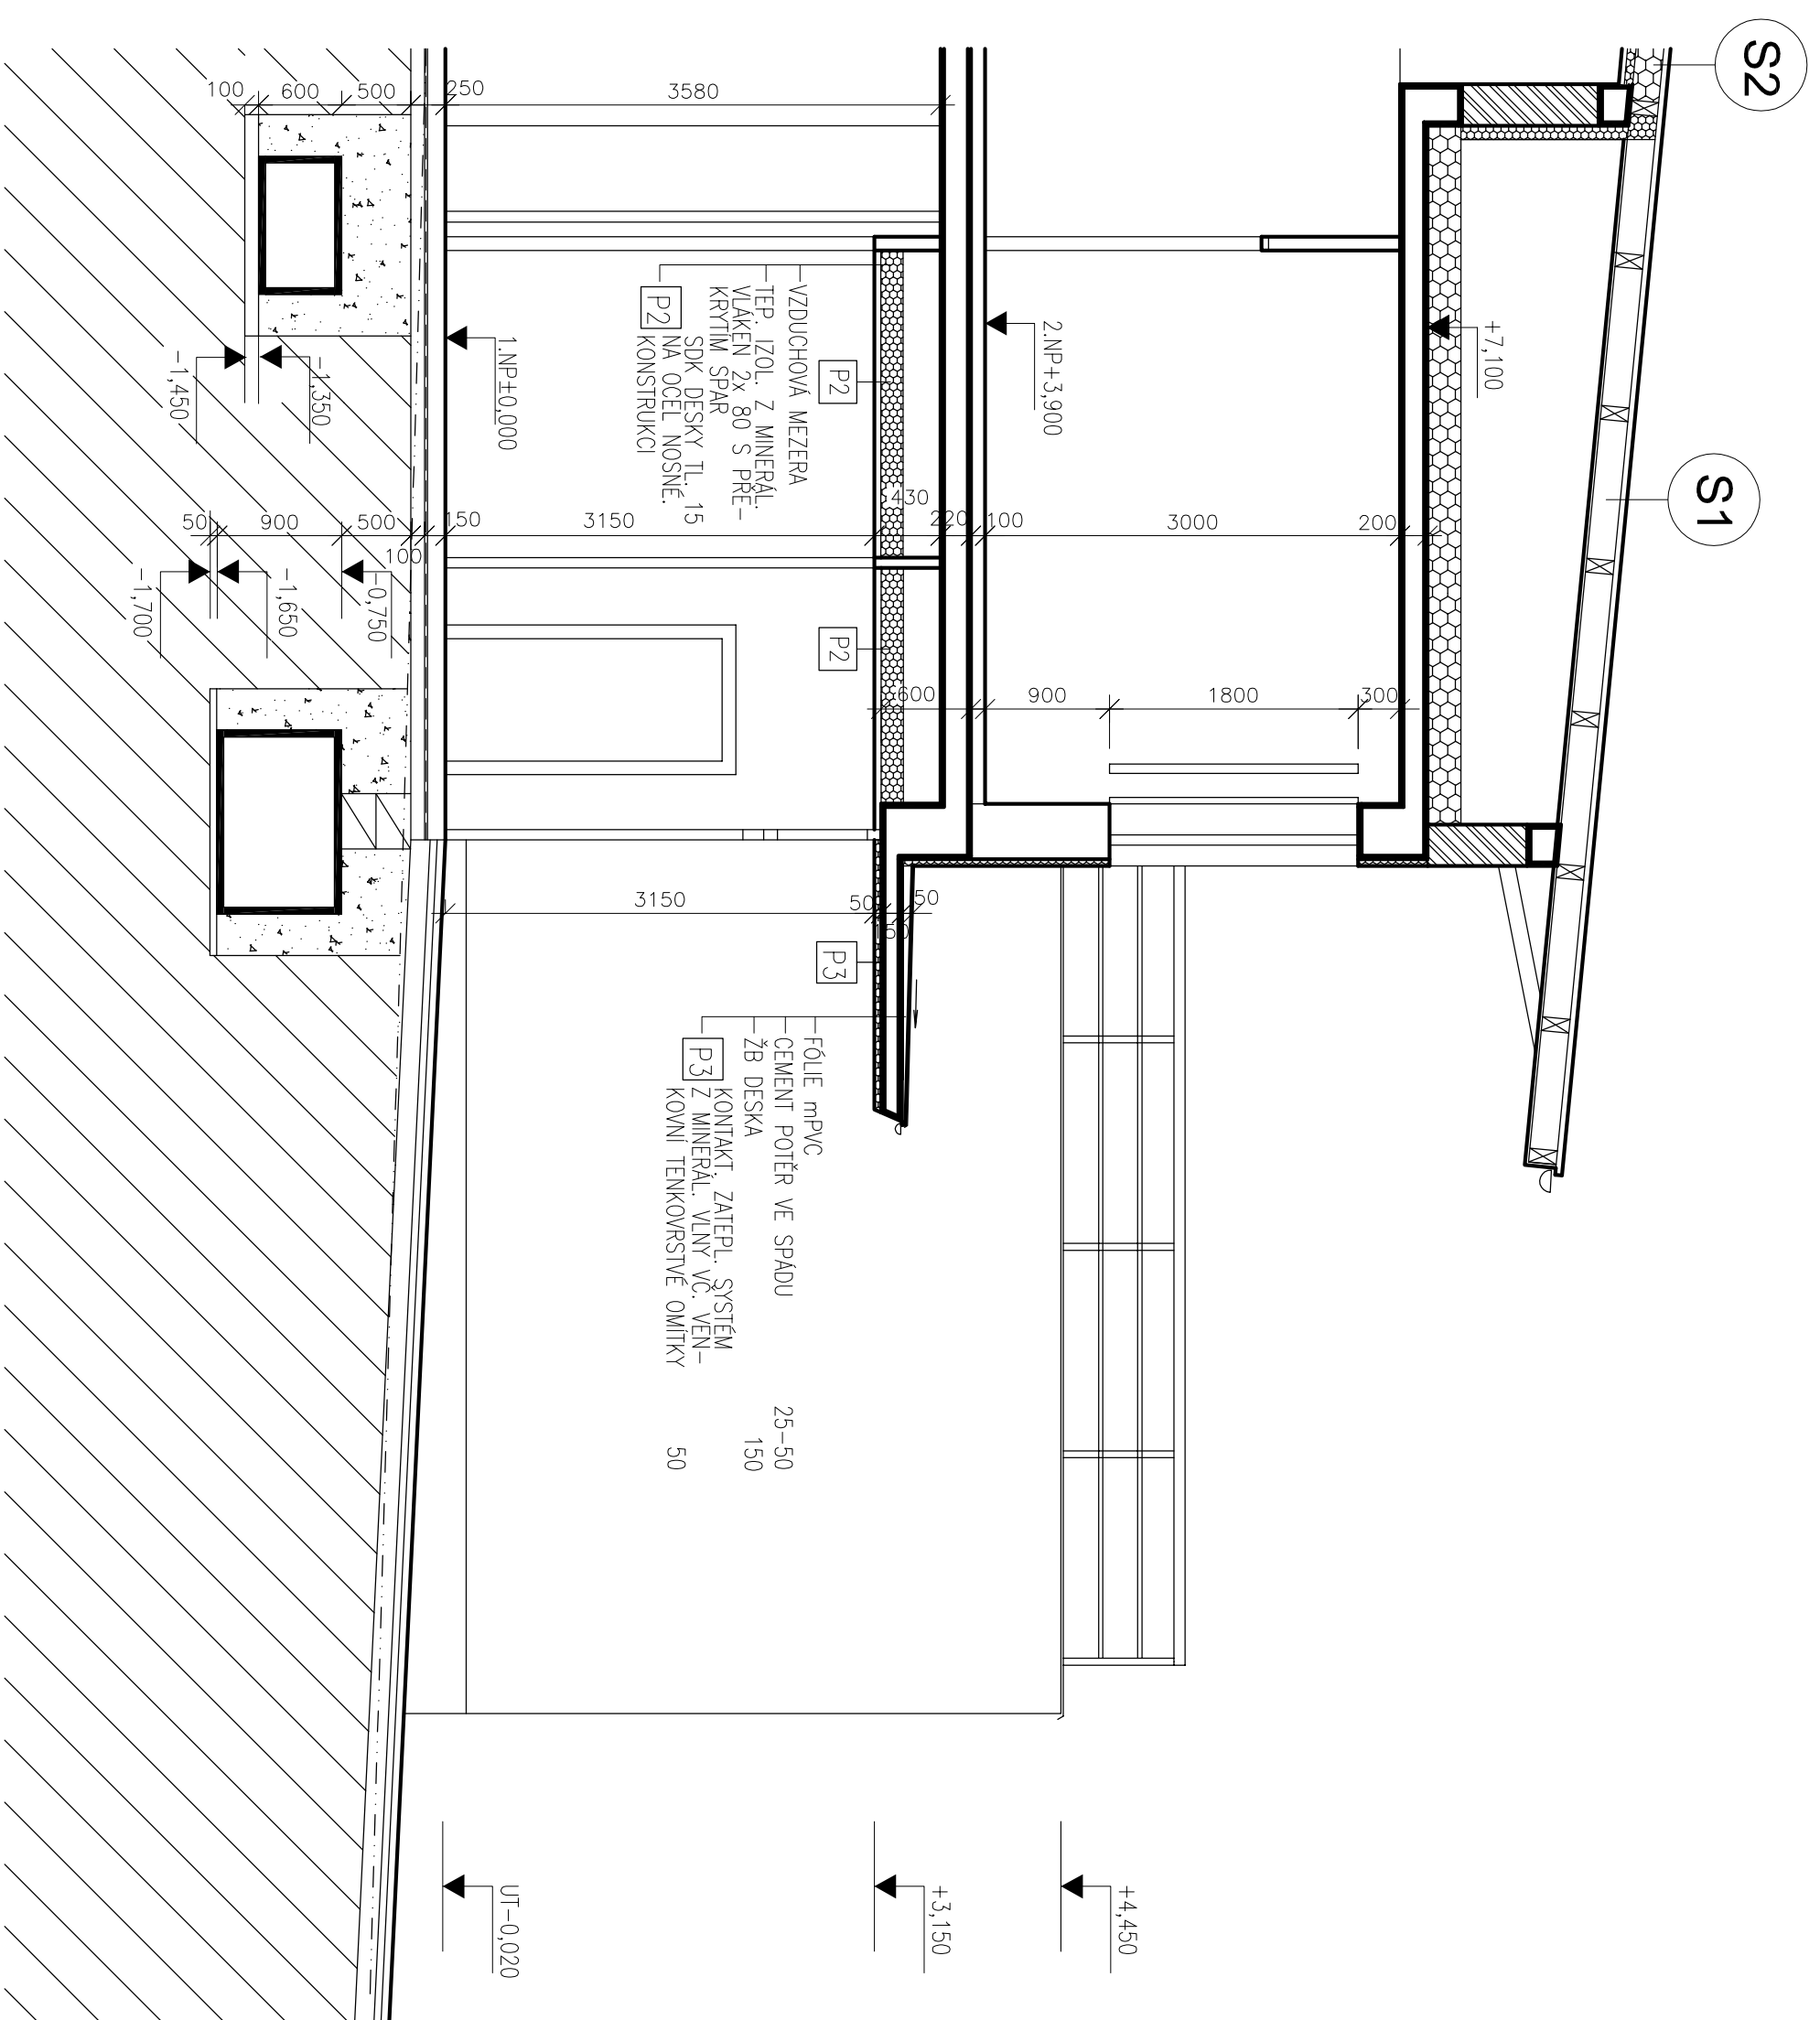

ŘEZ D-D

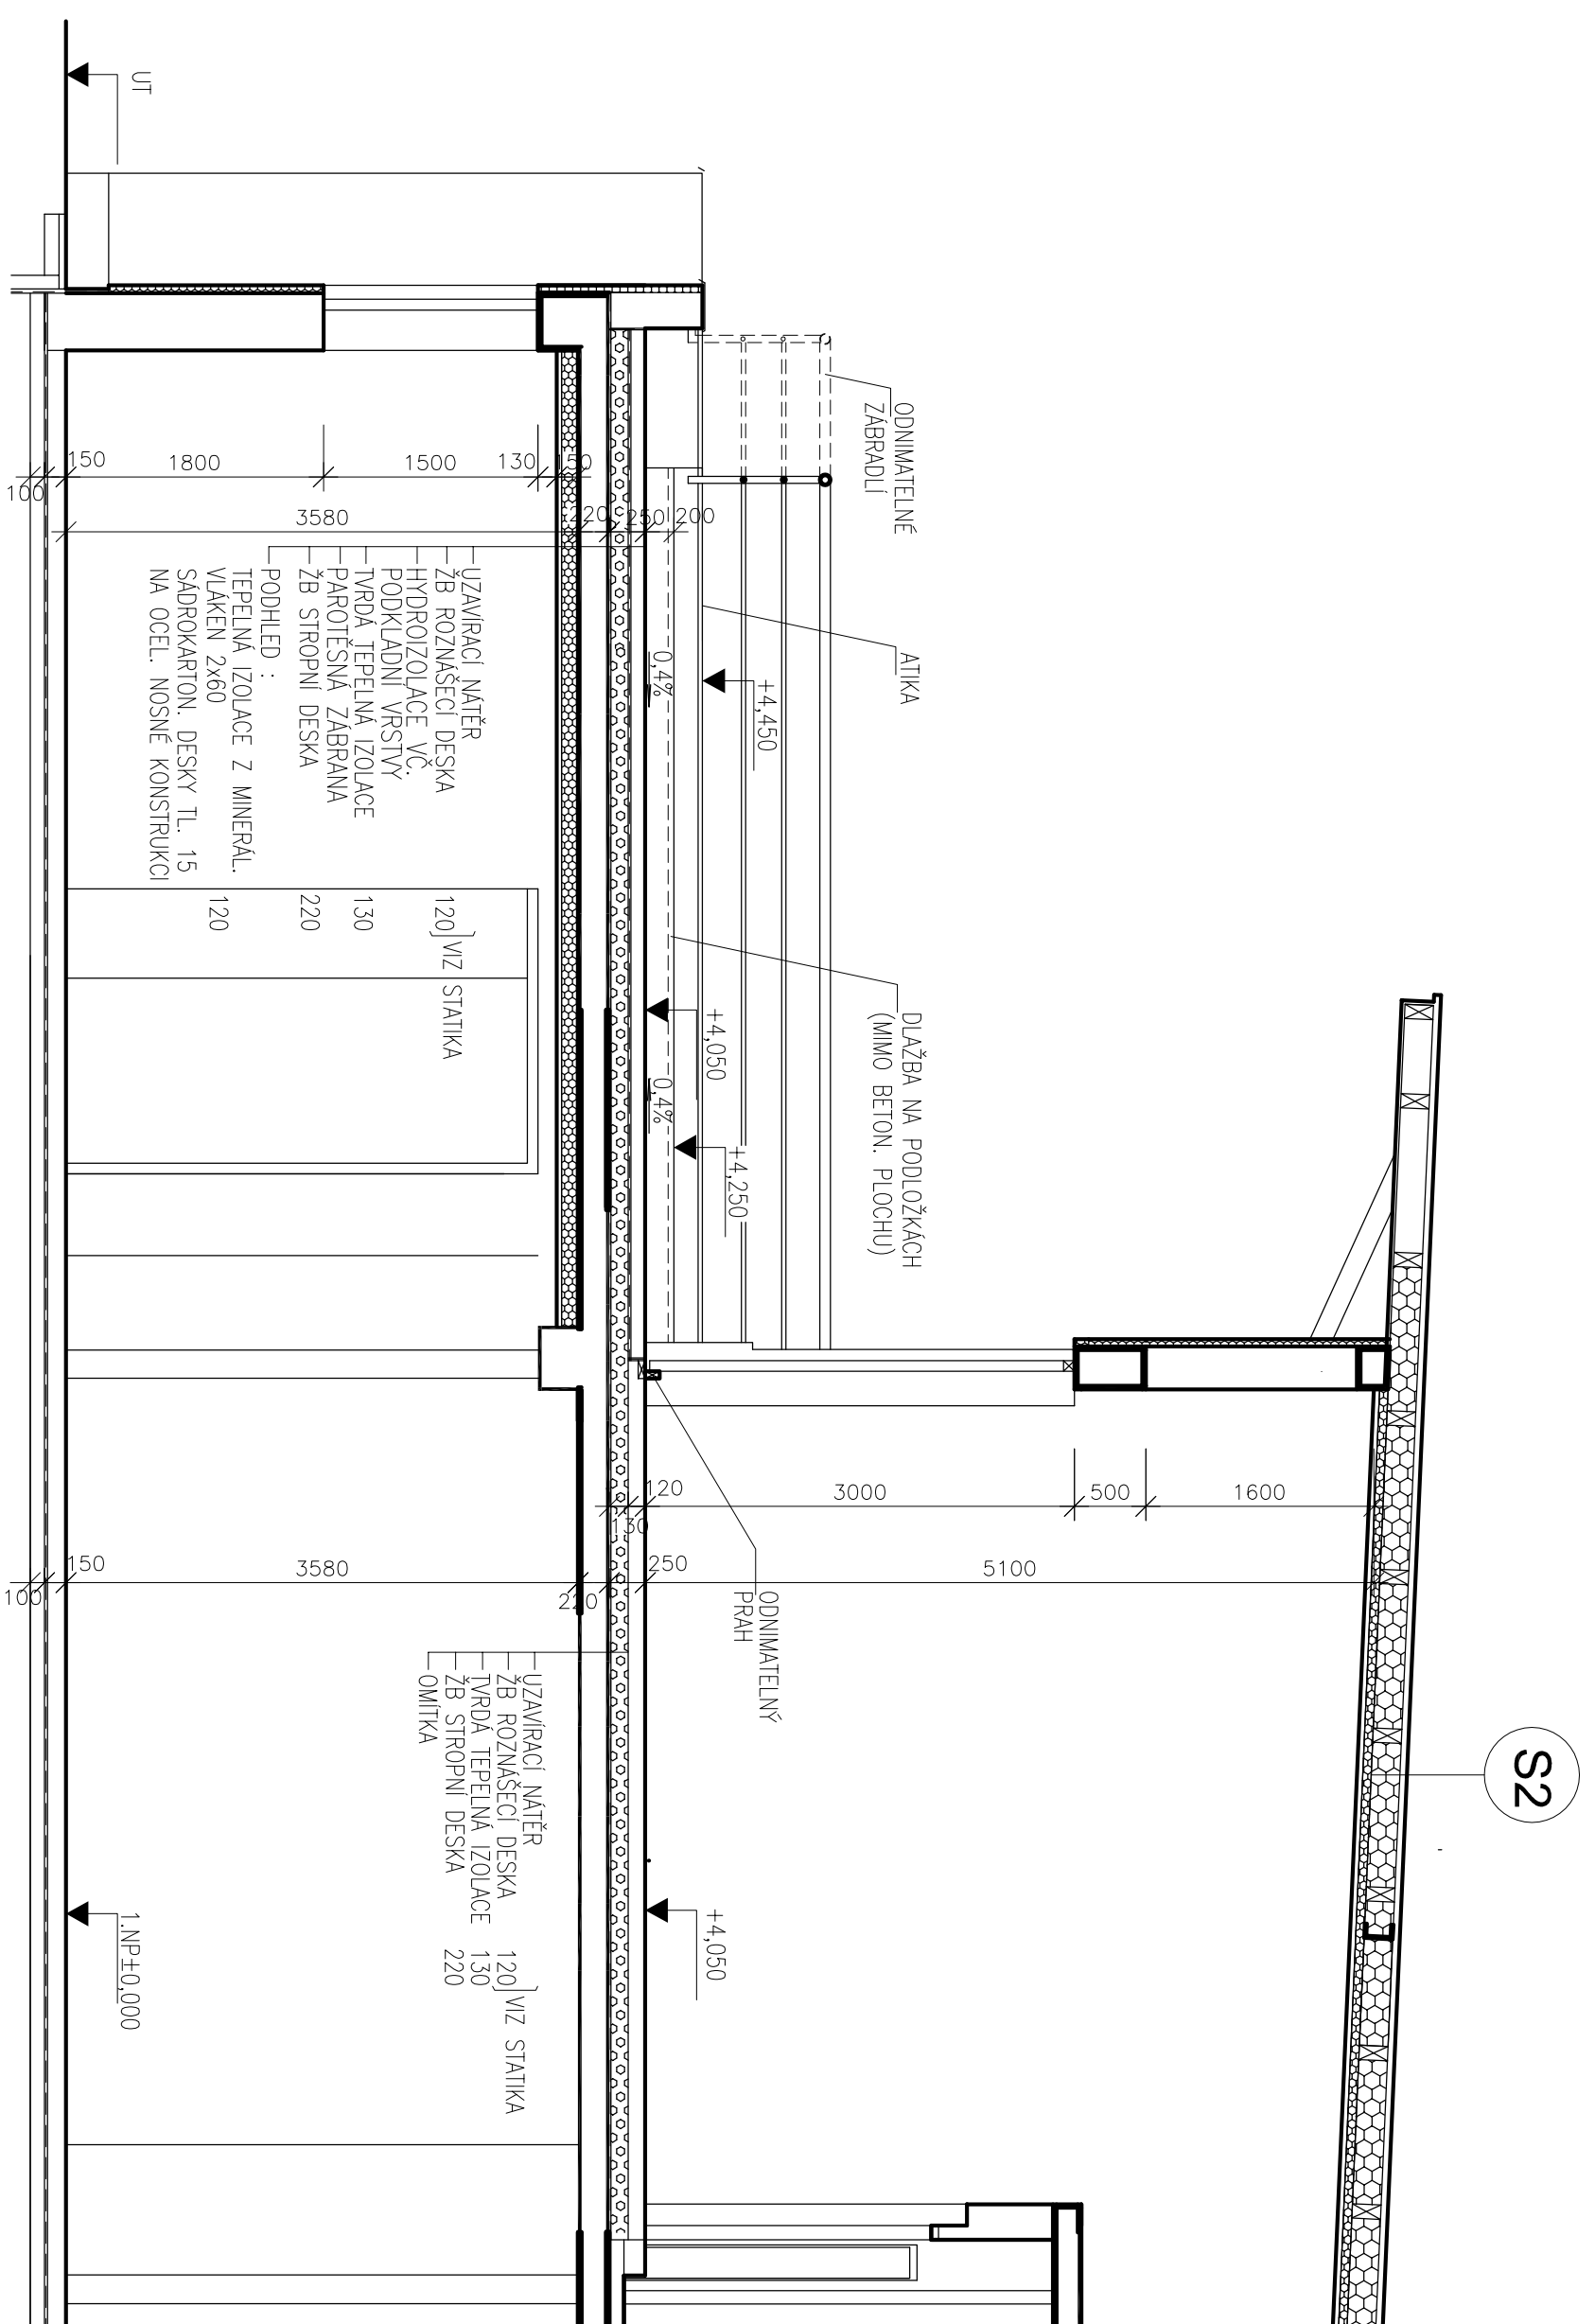

€0,000=1,-INP=253,75	
REGIONALNI VZDELAVAJI CENTRUM STAVEBNIH REŠENIJ REMESEL JM KRAJE BRNO - BOSONOHY PRÁZSKÁ 38b, 642 00 BRNO-BOSONOHY ZMENA STAVBY PŘED DOKONČENÍM	
VEDOUcí PROJEKTANT	ING. AŘCH. Z. THELMA
ZODPOVĚD. PROJEKTANT	ING. AŘCH. M. STAVČIČKA
VYPRACOVAL	ING. A. SEVÁŘDO
INŽENÝROV. SOŠ. A. SOU. PRÁZSKÁ 38b, 64200 BRNO – V. ZÁST. JM KRAJE	DATAUM 05/2012
D1 - AŘCHITEKTONICKO - STAVEBNÍ REŠENÍ REZ C-C, REZ D-D	ZNAČ. ČÍSLO 13/06 STUPĚŇ PROJEKT
MĚŘÍTKO 1 : 50	Č. VÝKRESU 109