


## LEGENDA HMOT A MATERIÁLŮ

STÁLAJÍCÍ KONSTRUKCE A ZDIVO: OBVODOVÉ A VNITŘNÍ Z CP TL. 300 a 450(500)mm  
VNITŘNÍ PŘÍČKOVÉ ZDIVO Z CP NEBO CPD2 TL. 100 a 150mm

VNITŘNÍ PŘÍČKOVÉ ZDIVO Z CP NEBO CPD2 TL. 100 a 150mm


VÝZDÍVKY A DOZDÍVKY Z TVAROVEK PÓROBETONOVÝCH

VYBOURANÉ / DEMONTOVANÉ OSTATNÍ KONSTRUKCE

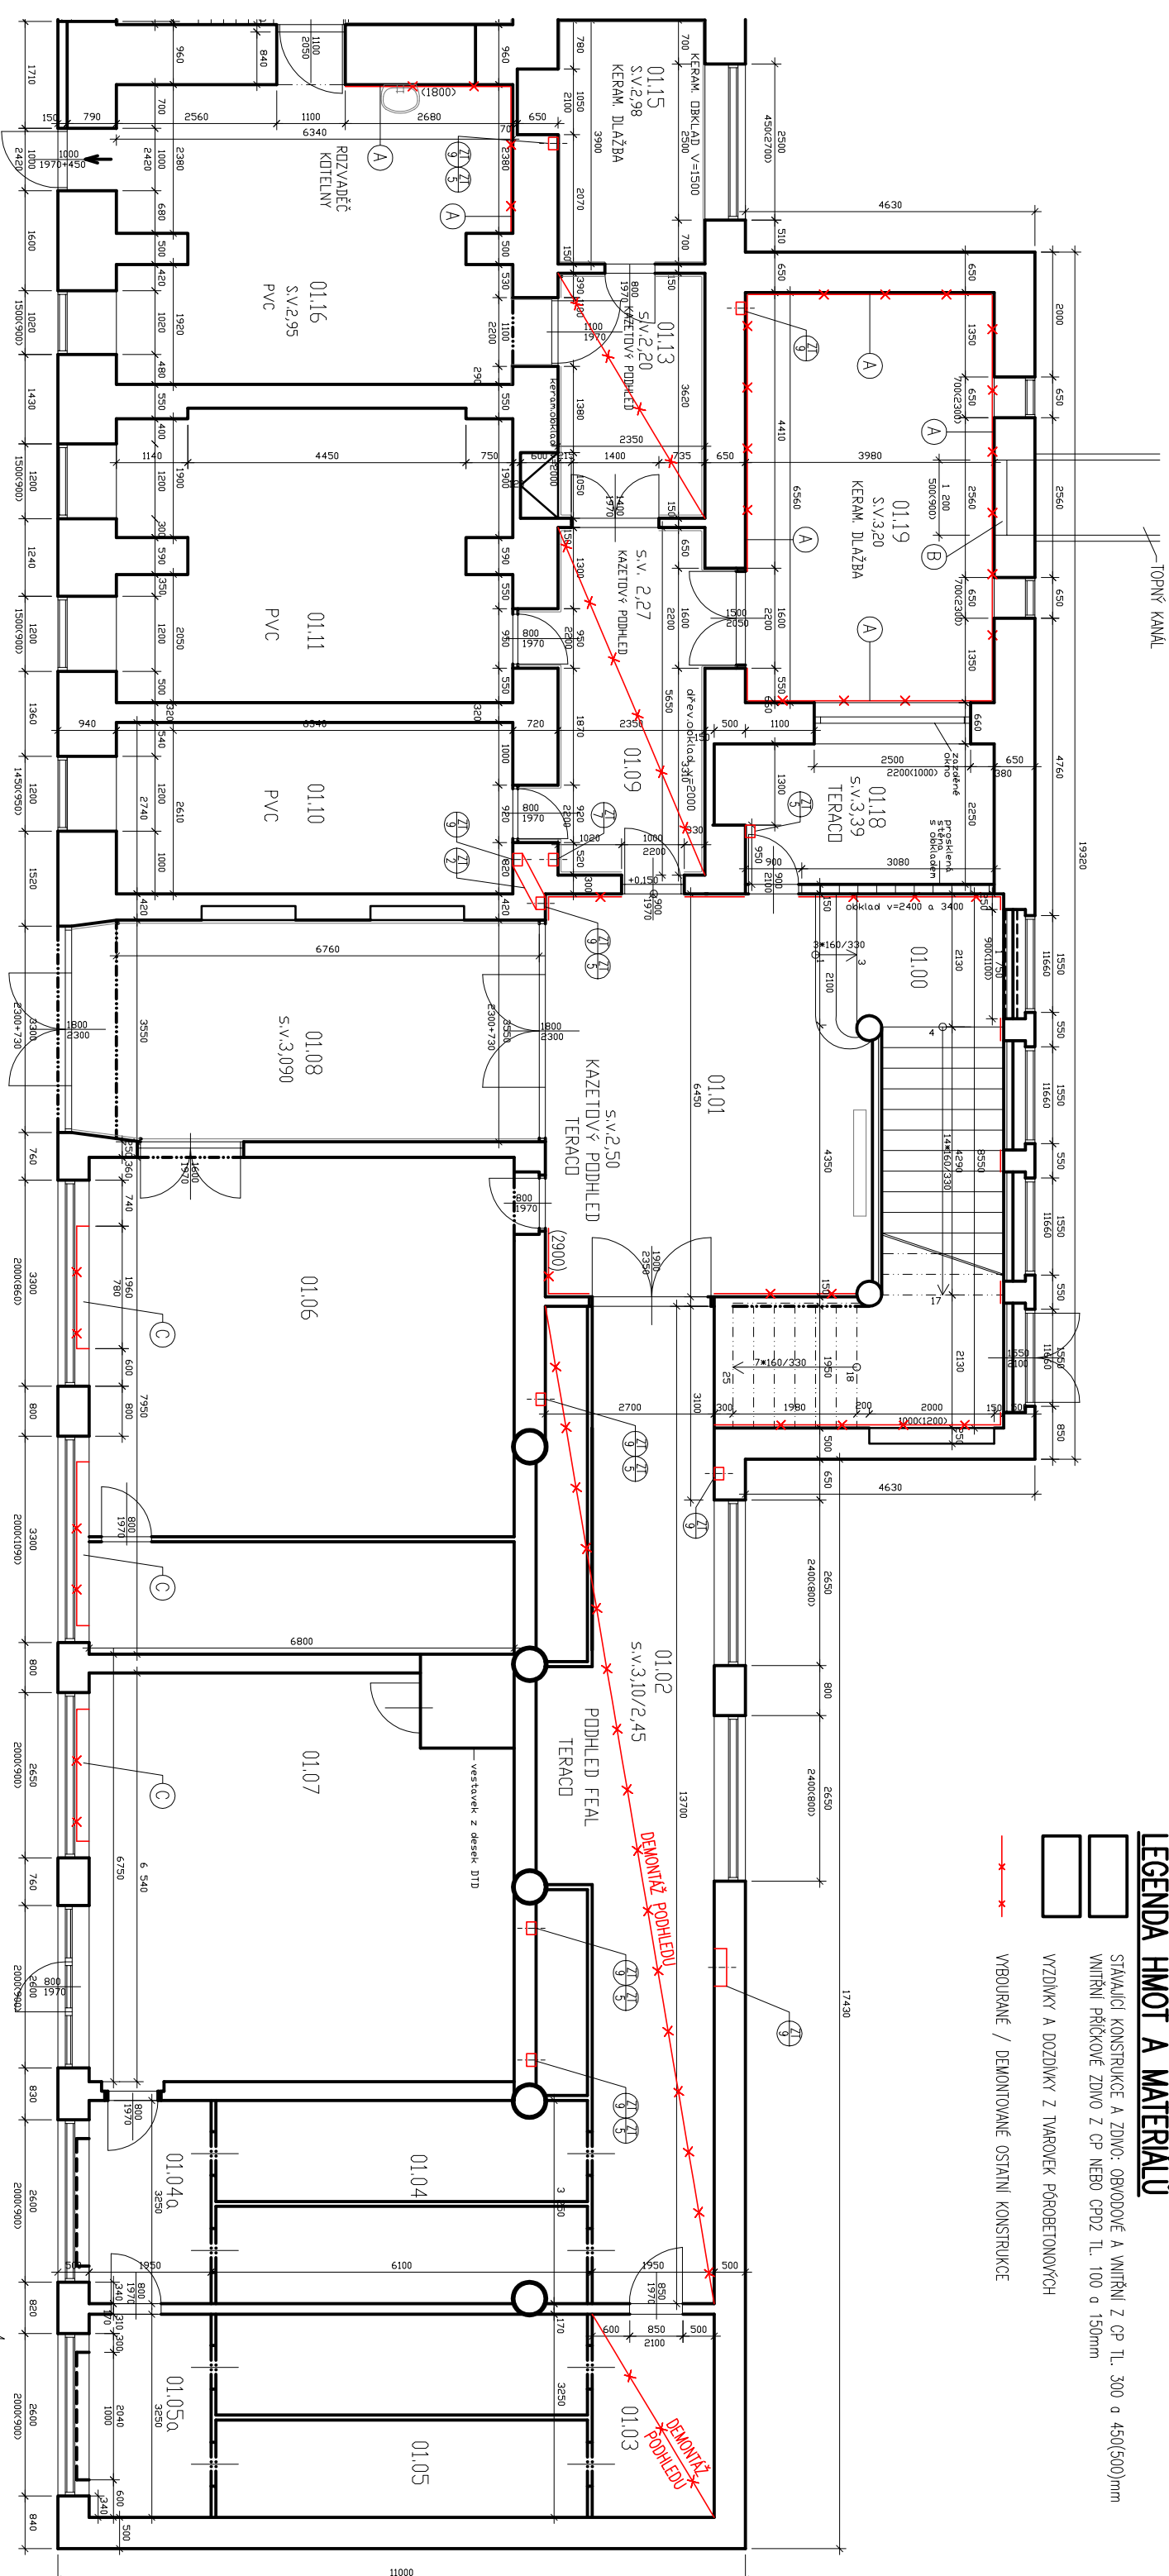

## POZNÁMKA

- (A) ODESKÁNÍ KERAMICKÉHO OBKLADU ( $v=2100$ ) A OMÍTKY  $v=1200$ mm – m.č. 01.19 (I.ETAP),  $v=2750$ mm – m.č. 01.24, 01.25, 01.26 (II.ETAP)
- (B) VYBOURÁNÍ A ZAZDÍVKY STĚNY 1200x500x300mm Z CHEL. CP – m.č. 01.19 (I.ETAP).
- (C) DEMONTÁŽ A ZPĚTNÁ MONTÁŽ KRYTÍ OTOPNÝCH TĚLES – 3ks (I.ETAP).
- V MÍSTNOSTI CHODBY č. 01.01, 01.09, 01.13 BUDE DEMONTOVÁN KAZETOVÝ PODHED Z 50% = 25,00m<sup>2</sup> A ZPĚTNĚ OSAZEN (I.ETAP).
  - V MÍSTNOSTI CHODBY č. 01.02 BUDE DEMONTOVÁN PODHED Z HLINIKOVÝCH PROFILŮ FAL (I.ETAP).
  - NOVÉ DRÁŽKY A PROSTUPY ÚT A ZTI BUDOU ZAZDĚNÝ – PÓRBETONOVÉ TVAROVKY TL. 50mm (I.ETAP).
  - DEMONTÁŽ DŘEVĚNÝCH OBKLADŮ VE VESTIBULU A SOHODŠTÍ MÍSTNOSTI č. 01.01, 01.00  $v=2100-3400$  (II.ETAP).
- LEGENDA STAVEBNÍCH ÚPRAV – VIZ. VÝKRES č.17
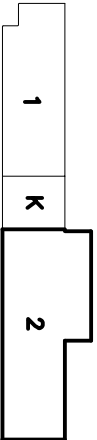
$$\pm 0,000 = 1.NP$$


VYPRACOVAL:	PROJEKTANT:	KONTROLOVAL:	
Ing. Miloš Bacík	Ing. Miloš Bacík	Ing. Miloš Bacík	
INVESTOR: Gymnázium Blansko, Seifertova 13, 67831 Blansko			
MÍSTO AKCE: Seifertova 13, Blansko, okr. Blansko			
<b>GYMNÁZIUM BLANSKO – REKONSTRUKCE ROZVODŮ TEPLÉ A STUDENÉ VODY, ODPADŮ, TOPNÉ SOUSTAVY A KOTELNY I. ETAPA, II. ETAPA</b>			
PŮDOBYS 1.PP—ČÁST 2—BOURACÍ PRÁCE(S001) I.a II.ETAPA			
DATUM:	10–2019		
FORMAT:	A3		
ÚČEL:	DPS		
MĚŘÍTKO:	1:100		
Č.VÝK.R.:	<b>18</b>		