


LEGENDA MÍSTNOSTÍ

ČÍSLO MÍST.:	ÚČEL MÍSTNOSTI	PLOCHA m2	PODLAHA	STĚNY	POZNÁMKA
2.00	HLAVNÍ SCHODIŠTĚ	39,60	TERACO	VAP.OM.ŠTUKOVÁ DŘEV.OBK.LV=2100	
2.01	UČEBNA	62,60	PVC/P1	VAP. OMÍTKA ŠTUKOVÁ	S.V.3,75 STROP VAP.OMIT. KER.OBK.LV=1500
2.02	UČEBNA	64,60	PVC/P1	VAP. OMÍTKA ŠTUKOVÁ	S.V.3,75 STROP VAP.OMIT. KER.OBK.LV=1500
2.03	UČEBNA	68,00	PVC/P1	VAP. OMÍTKA ŠTUKOVÁ	S.V.3,75 STROP VAP.OMIT. KER.OBK.LV=1500
2.04	SKLAD	23,80	PVC/P1	VAP. OMÍTKA ŠTUKOVÁ	UMYLADLO DEMONTOVÁNO
2.05	UČEBNA	80,30	PVC/P1	VAP. OMÍTKA ŠTUKOVÁ	S.V.3,75 STROP VAP.OMIT. KER.OBK.LV=1500
2.06	KABINET	21,80	KOBEREC/P2	VAP. OMÍTKA ŠTUKOVÁ	S.V.3,75 STROP VAP.OMIT. KER.OBK.LV=1500
2.07	UČEBNA	69,10	PVC/P1	VAP. OMÍTKA ŠTUKOVÁ	S.V.3,75 STROP VAP.OMIT. KER.OBK.LV=1500
2.08	WC CHLAPCI-PŘEDSÍN	5,24	KERAM.DL		
2.08a	WC CHLAPCI	1,14			
2.08b	WC CHLAPCI-PISOÁRY	3,17			
2.10	WC UČITELE-PŘEDSÍN	2,10			
2.11i	WC UČITELE	3,24			
2.11	WC DÍVKY-PŘEDSÍN	7,70			
2.11a	WC DÍVKY	1,07			
2.11h	ÓKLIDOVÁ MÍSTNOST	2,05			

ČÍSLO MÍST.:	ÚČEL MÍSTNOSTI	PLOCHA m2	PODLAHA	STĚNY	POZNÁMKA
2.12	CHODBA	124,0	TERACO	VAP.OM.ŠTUKOVÁ DŘEV.OBK.LV=2100	STROP VAP.OMITKA S.V.3,90
2.16	CHODBA	17,70	PVC	VAP.OM.ŠTUKOVÁ DŘEV.OBK.LV=2100	STROP VAP.OMITKA S.V.3,90
2.17	UČEBNA	46,00	PVC/P1	VAP. OMÍTKA ŠTUKOVÁ	S.V.3,75 KERAM.OBK.LV=1500
2.18	INTERNETOVÁ UČEBNA	22,40	PVC/P1	VAP. OMÍTKA ŠTUKOVÁ	S.V.3,75 KERAM.OBK.LV=1500
2.19	UČEBNA	43,60	PVC/P1	VAP. OMÍTKA ŠTUKOVÁ	S.V.3,75 KERAM.OBK.LV=1500
2.20	KABINET	21,90	KOBEREC	VAP.OM.ŠTUKOVÁ DŘEV.OBK.LV=2000	S.V.3,78 KER.OBK.LV=1500
2.21	KABINET	25,50	KOBEREC	VAP.OM.ŠTUKOVÁ DŘEV.OBK.LV=2000	S.V.3,78 KER.OBK.LV=1500
2.22	UČEBNA	67,80	PVC/P1	VAP. OMÍTKA ŠTUKOVÁ	S.V.3,78 KER.OBK.LV=1500
2.23	SCHODIŠŤOVÝ PROSTOR	26,40	TERACO	VAP. OMÍTKA DŘEV.OBK.LV=2100	
2.24	CHODBA	63,40	TERACO	VAP. OMÍTKA DŘEV.OBK.LV=2100	S.V.3,97

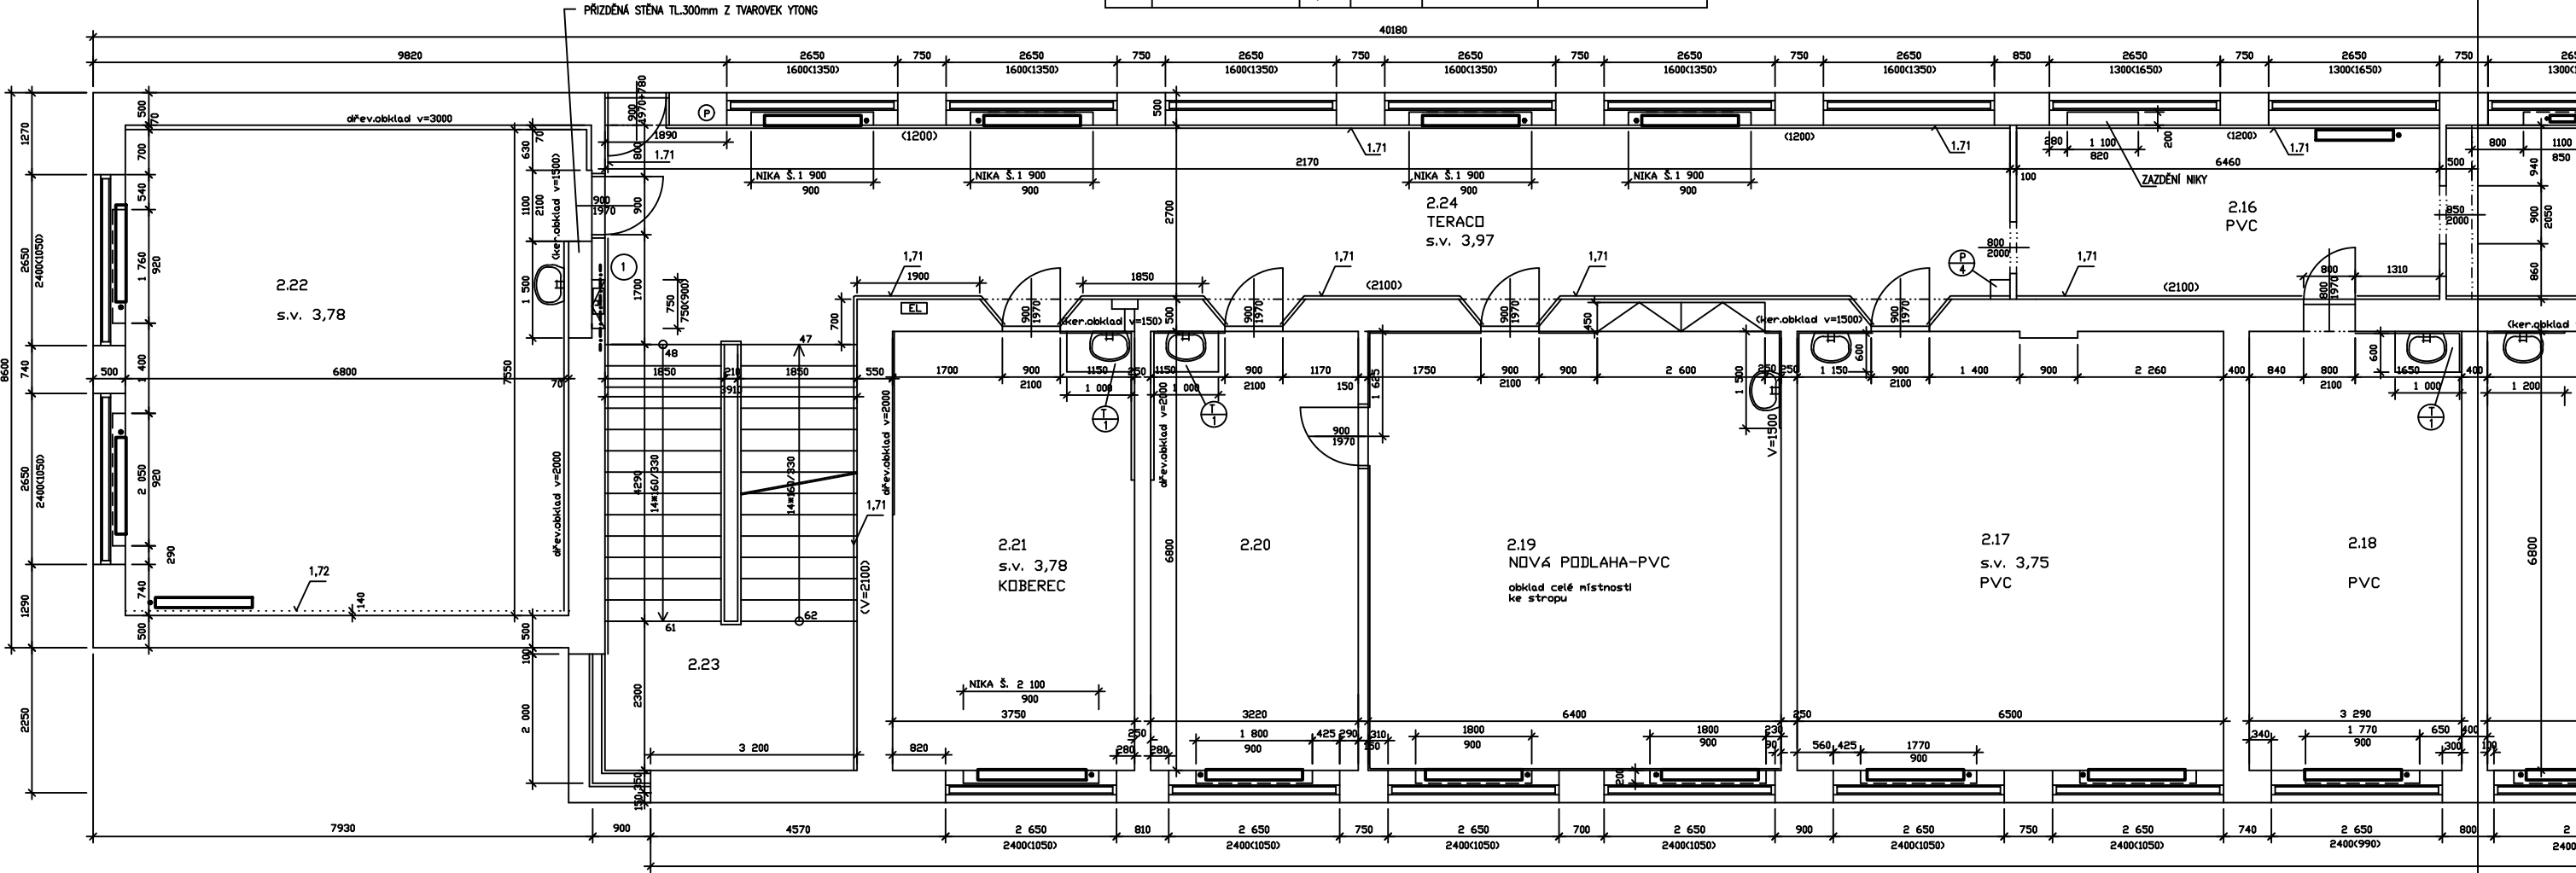

POZN.

- STÁVAJÍCÍ OMÍTKY BUDOU OPRÁVENY Z 30%, BUDE PROVEDENA PENETRACE PODKLADU, NATAŽENÍ ŠTUKOVÉ OMÍTKY A VÝMALBA VČ. NIK OTOPNÝCH TĚLES
- V UČEBNÁCH A KABINETECH BUDE POLOŽENA NOVÁ PODLAHA KRYTINA-ZÁTĚŽOVÉ PVC NEBO KOBEREC VČ. PODLAHOVÝCH LIŠŤ (P1) (P2)
- V UČEBNÁCH A KABINETECH BUDOU ZAPRAVENY NIKY Š. 2100mm, NA CHODBÁCH ŠÍŘKY 1900mm
- NA CHODBÁCH BUDE PROVEDEN NOVÝ OBKLAD STĚN VÝŠKY 2,1m A 1,2m – OZN. 1.71
- KERAM. OBKLADY BUDOU UKONČENY DO KOVOVÝCH LIŠŤ NEREZ – CELKEM DÉLKY 51,0m

OZNAČENÍ HMOT A MATERIÁLŮ

- STÁVAJÍCÍ KONSTRUKCE A ZDVO Z CP
- PŘÍČKY Z CP NEBO CPD2 TL. 100 A 150mm
- VYZDÍVKY A DOZDÍVKY Z TVAROVEK PÓROBETONOVÝCH

±0 = 1.N.P.

VYPRACOVAL:	PROJEKTANT:	KONTROLOVAL:	
Ing. Miloš Bacík	Ing. Miloš Bacík	Ing. Miloš Bacík	
INVESTOR: Gymnázium Blansko, Seifertova 13, 67831 Blansko			
MÍSTO AKCE: Seifertova 13 , Blansko , okr. Blansko			
GYMNÁZIUM BLANSKO – REKONSTRUKCE ROZVODŮ TEPLÉ A STUDENÉ VODY, ODPADŮ, TOPNÉ SOUSTAVY A KOTELNY I. ETAPA, II. ETAPA			DATUM:
			10–2019
			FORMÁT:
PŮDORYS 2.N.P.–ČÁST 1–NOVÝ STAV (S001) II.ETAPA			ÚČEL:
			DPS
			MĚŘÍTKO:
			1:100
			Č.VÝKR.:
			29