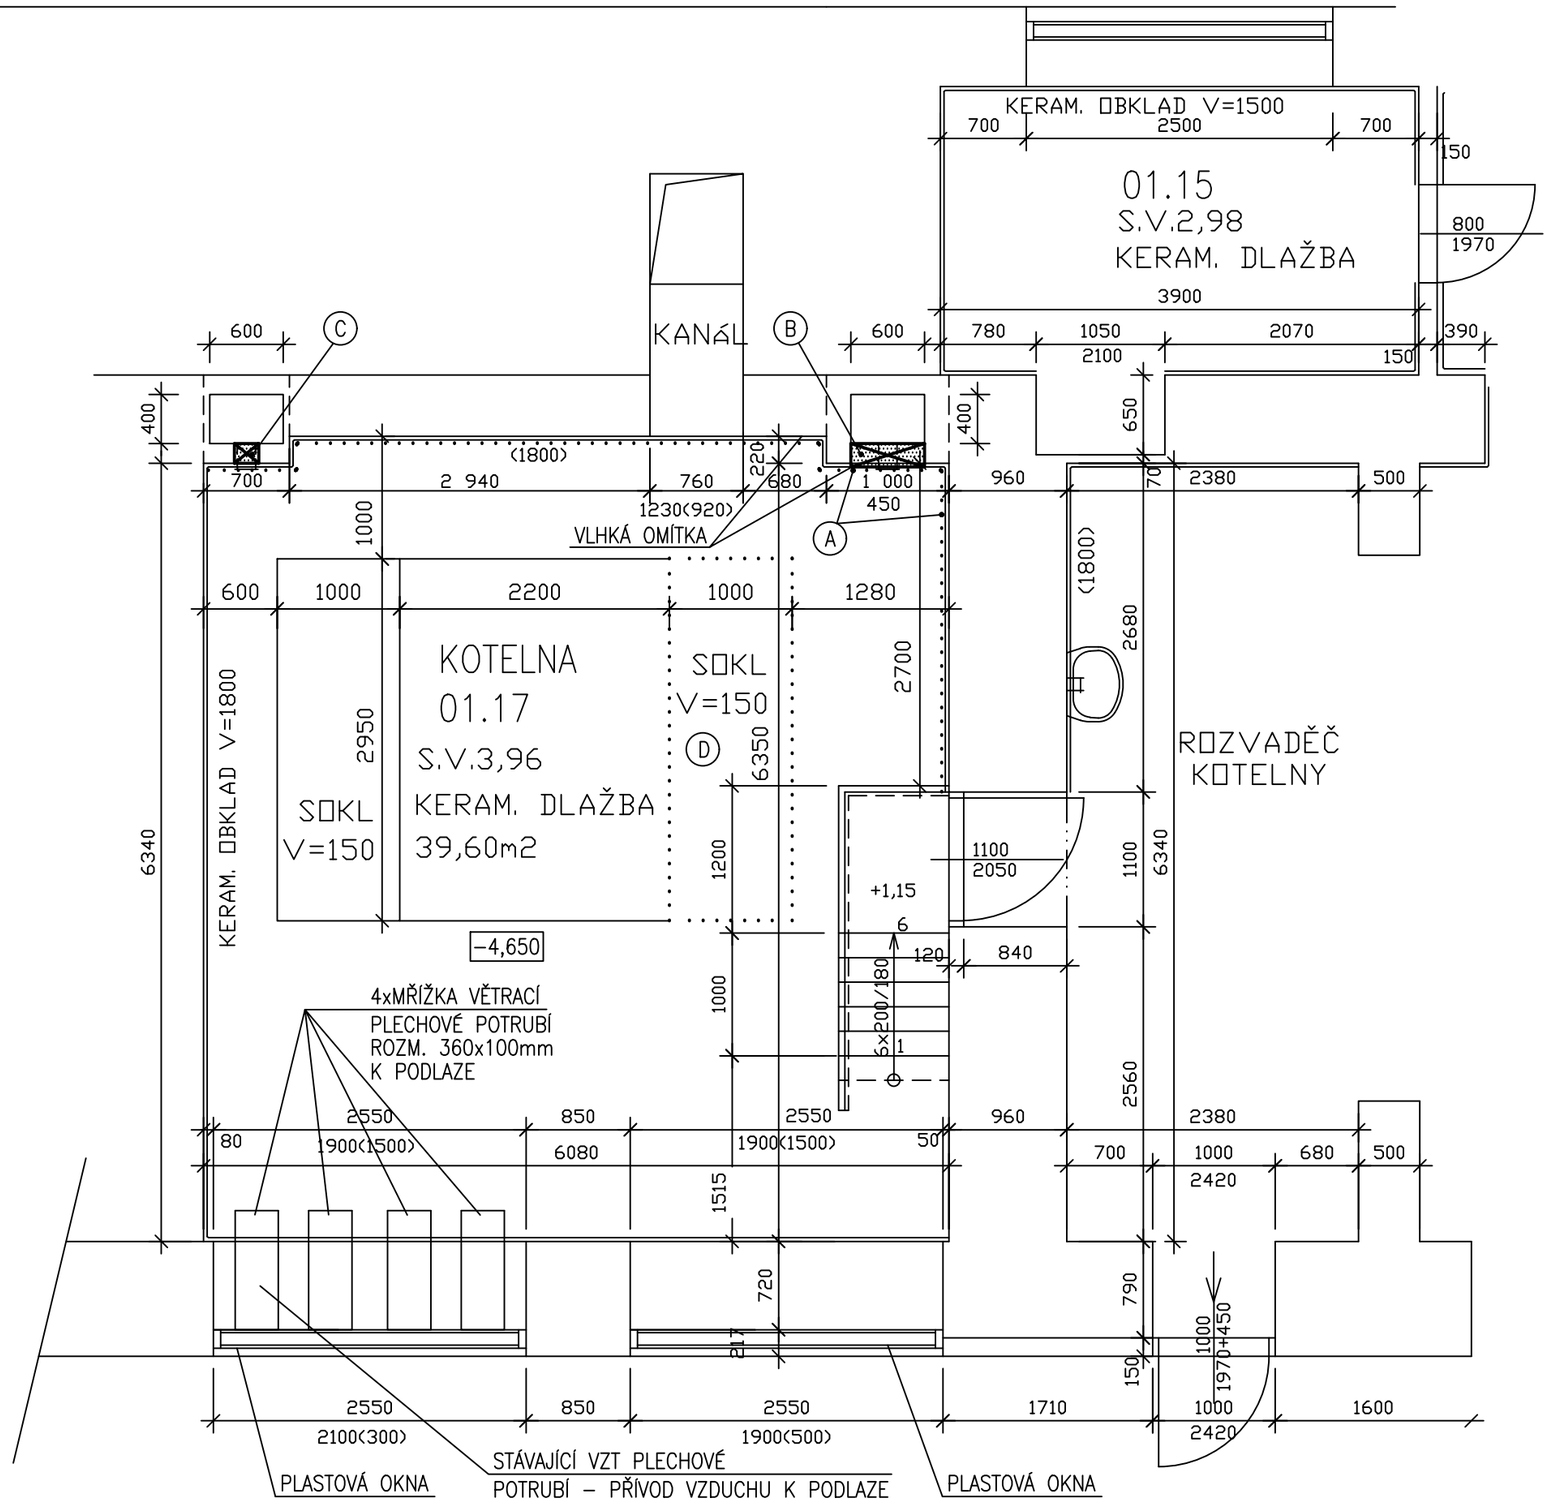


## POZNÁMKA

(A) ODSEKÁNÍ ZAVLHLÉ OMÍTKY NAD KER. OBKLADEM V PLOŠE 22,0m²

(B) VYBOURÁNÍ OTVORU 600x350x250mm PRO MONTÁŽ PATNÍHO KOLENA NOVÝCH KOTLŮ

(C) VYBOURÁNÍ OTVORU DO KOMÍNOVÉ ŠACHTY 200x200x250mm POD STROPEM

(D) VYBOURÁNÍ STÁVAJÍCÍHO BETONOVÉHO SOKLU V=150mm –ROZMĚRŮ 2,95x1,0m

– NA PŮDĚ BUDOU DEMONTOVÁNA STÁVAJÍCÍ PLECHOVÁ DVÍŘKA 400x400mm

## OZN. HMOT A MATERIÁLŮ

STÁVAJÍCÍ KONSTRUKCE A ZDIVO – OBVODOVÉ A VNITŘNÍ Z CP TL.300 A 450(500)mm a 75mm

VYBOURANÉ ZDIVO A KONSTRUKCE

VYBOURANÉ / DEMONTOVANÉ OSTATNÍ KONSTRUKCE




±0,000=1.N.P.

| VYPRACOVAL: | PROJEKTANT: | KONTROLOVAL: | |
|---|---|---|---|
| Ing. Miloš Bacík | Ing. Miloš Bacík | Ing. Miloš Bacík | |

INVESTOR: Gymnázium Blansko, Seifertova 13, 67831 Blansko

MÍSTO AKCE: Seifertova 13 , Blansko , okr. Blansko

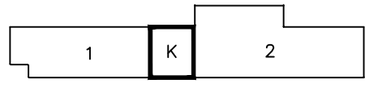GYMNÁZIUM BLANSKO – REKONSTRUKCE ROZVODŮ TEPLÉ A STUDENÉ VODY, ODPADŮ, TOPNÉ SOUSTAVY A KOTELNY I. ETAPA, II. ETAPA

PŮDORYS 1.P.P.– KOTELNY (K)– BOURACÍ PRÁCE (S001)–1.ETAPA

| | |
|---|---|
| DATUM: | 10–2019 |
| FORMÁT: | A3 |
| ÚČEL: | DPS |
| MĚŘÍTKO: | 1:50 |
| Č.VÝKR.: | 33 |