


RS4

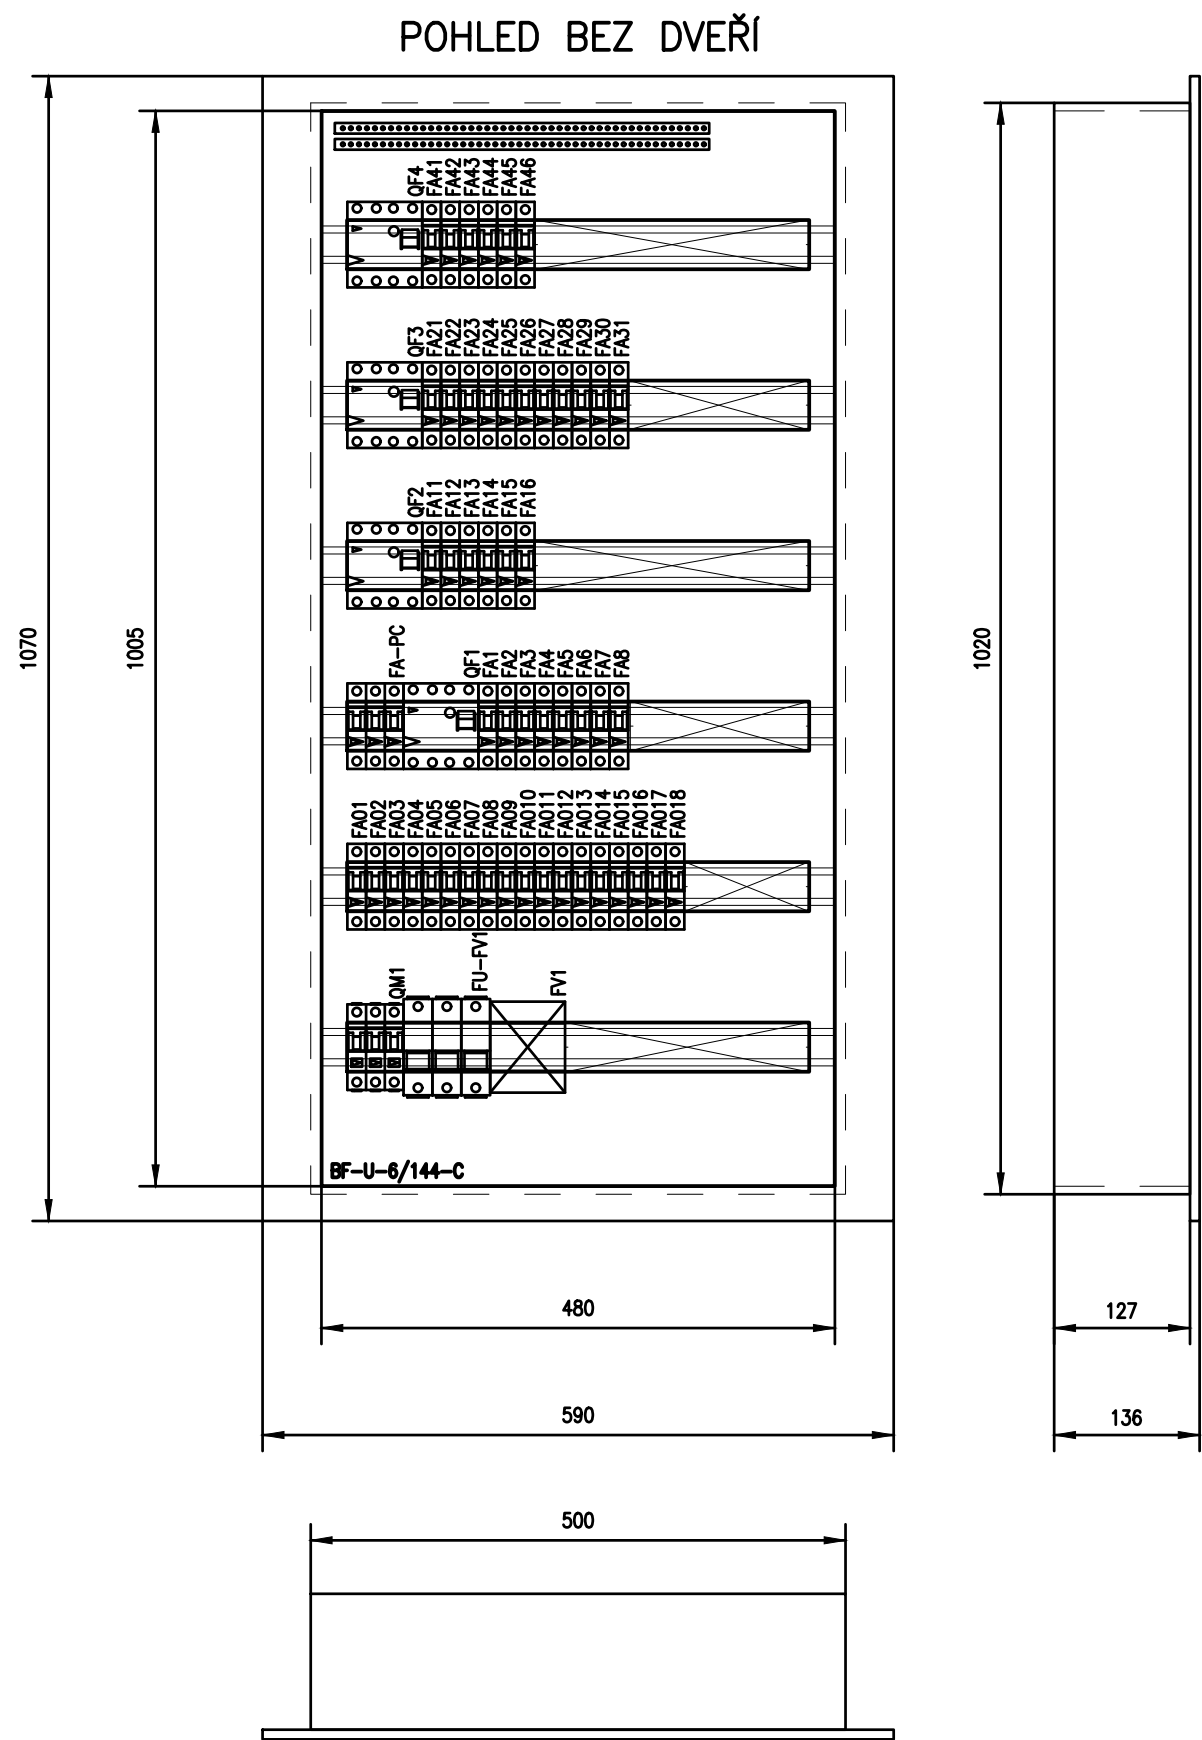

Rozvodnice	Plechová velkoobsahová rozvodnice.
Rozvodnice	Stupeň krytí IP30. Maximální proud 160A Včetně N/PE svorkovnice.
Poloha:	POD omítkou
Barva:	Bílá
Dveře:	Plechové plné
Zadní kryt:	Součást rozváděčové skříně
Konstrukce:	S DIN lištami
Počet řad, modulů:	Počet řad 6. Počet modulů 144.
Vnější rozměry:	590 x 1070 x 136 (Šířka x Výška x Hloubka)
Vnitřní rozměry:	480 x 1005 (Šířka x Výška)
Výklenek:	500 x 1020 x 127 (Šířka x Výška x Hloubka)

POČET LISTŮ: 7
LIST č.1

S002–PAVILÓN, 3.NP, ETAPA I.–část 2.

ROZVODNÁ SOUSTAVA: 3+PEN, 3N+PE ~ 50Hz 400V TN–C–S
OCHRANA DLE ČSN 33 2000–4–41 ed.3:
AUTOMATICKÝM ODPOJENÍM PŘI PORUŠE, PROUDOVÝMI CHRÁNIČI
VNĚJŠÍ Vlivy: AA5,AB5,AC1,AD1,AE1,AF1,AG1,AH1,AK1,AL1,AM1,
AN1,AP1,AQ1,AR1,AS1,BA2,BC1,BD1,BE1,CA1,CB1

ProjekceMüller s.r.o. Ateliér: Dvorská 28, 678 01 BLANSKO, tel. 604 828 006 IČO: 067 592 46, e-mail: milos.muller@atlas.cz		AUTORIZACE	
ODPOV.PROJEKTANT ING.MILOSLAV MÜLLER	VYPRACOVAL ING.MILOSLAV MÜLLER		
KRAJ: JIHOMORAVSKÝ Obú: BLANSKO			
INVESTOR: GYMNÁZIUM BLANSKO, p.o., SEIFERTOVA 33/13, 678 01		FORMÁT 14 A4	KOPIE
STAVBA GYMNÁZIUM BLANSKO REKONSTRUKCE ROZVODŮ TEPLÉ A STUDENÉ VODY, ODPADŮ, TOPNÉ SOUSTAVY A KOTELNY		DATUM 11/2019	
		STUPEŇ PDPS	
		ZAK.čís. 2019.009	
		MĚŘ. 1:100	
OBSAH ELEKTROINSTALACE S002–ROZVODNICE RS4		ČÍSLO VÝKRESU 688	ČÁST D.1.4.